


Půdorys 2.NP

M 1:100

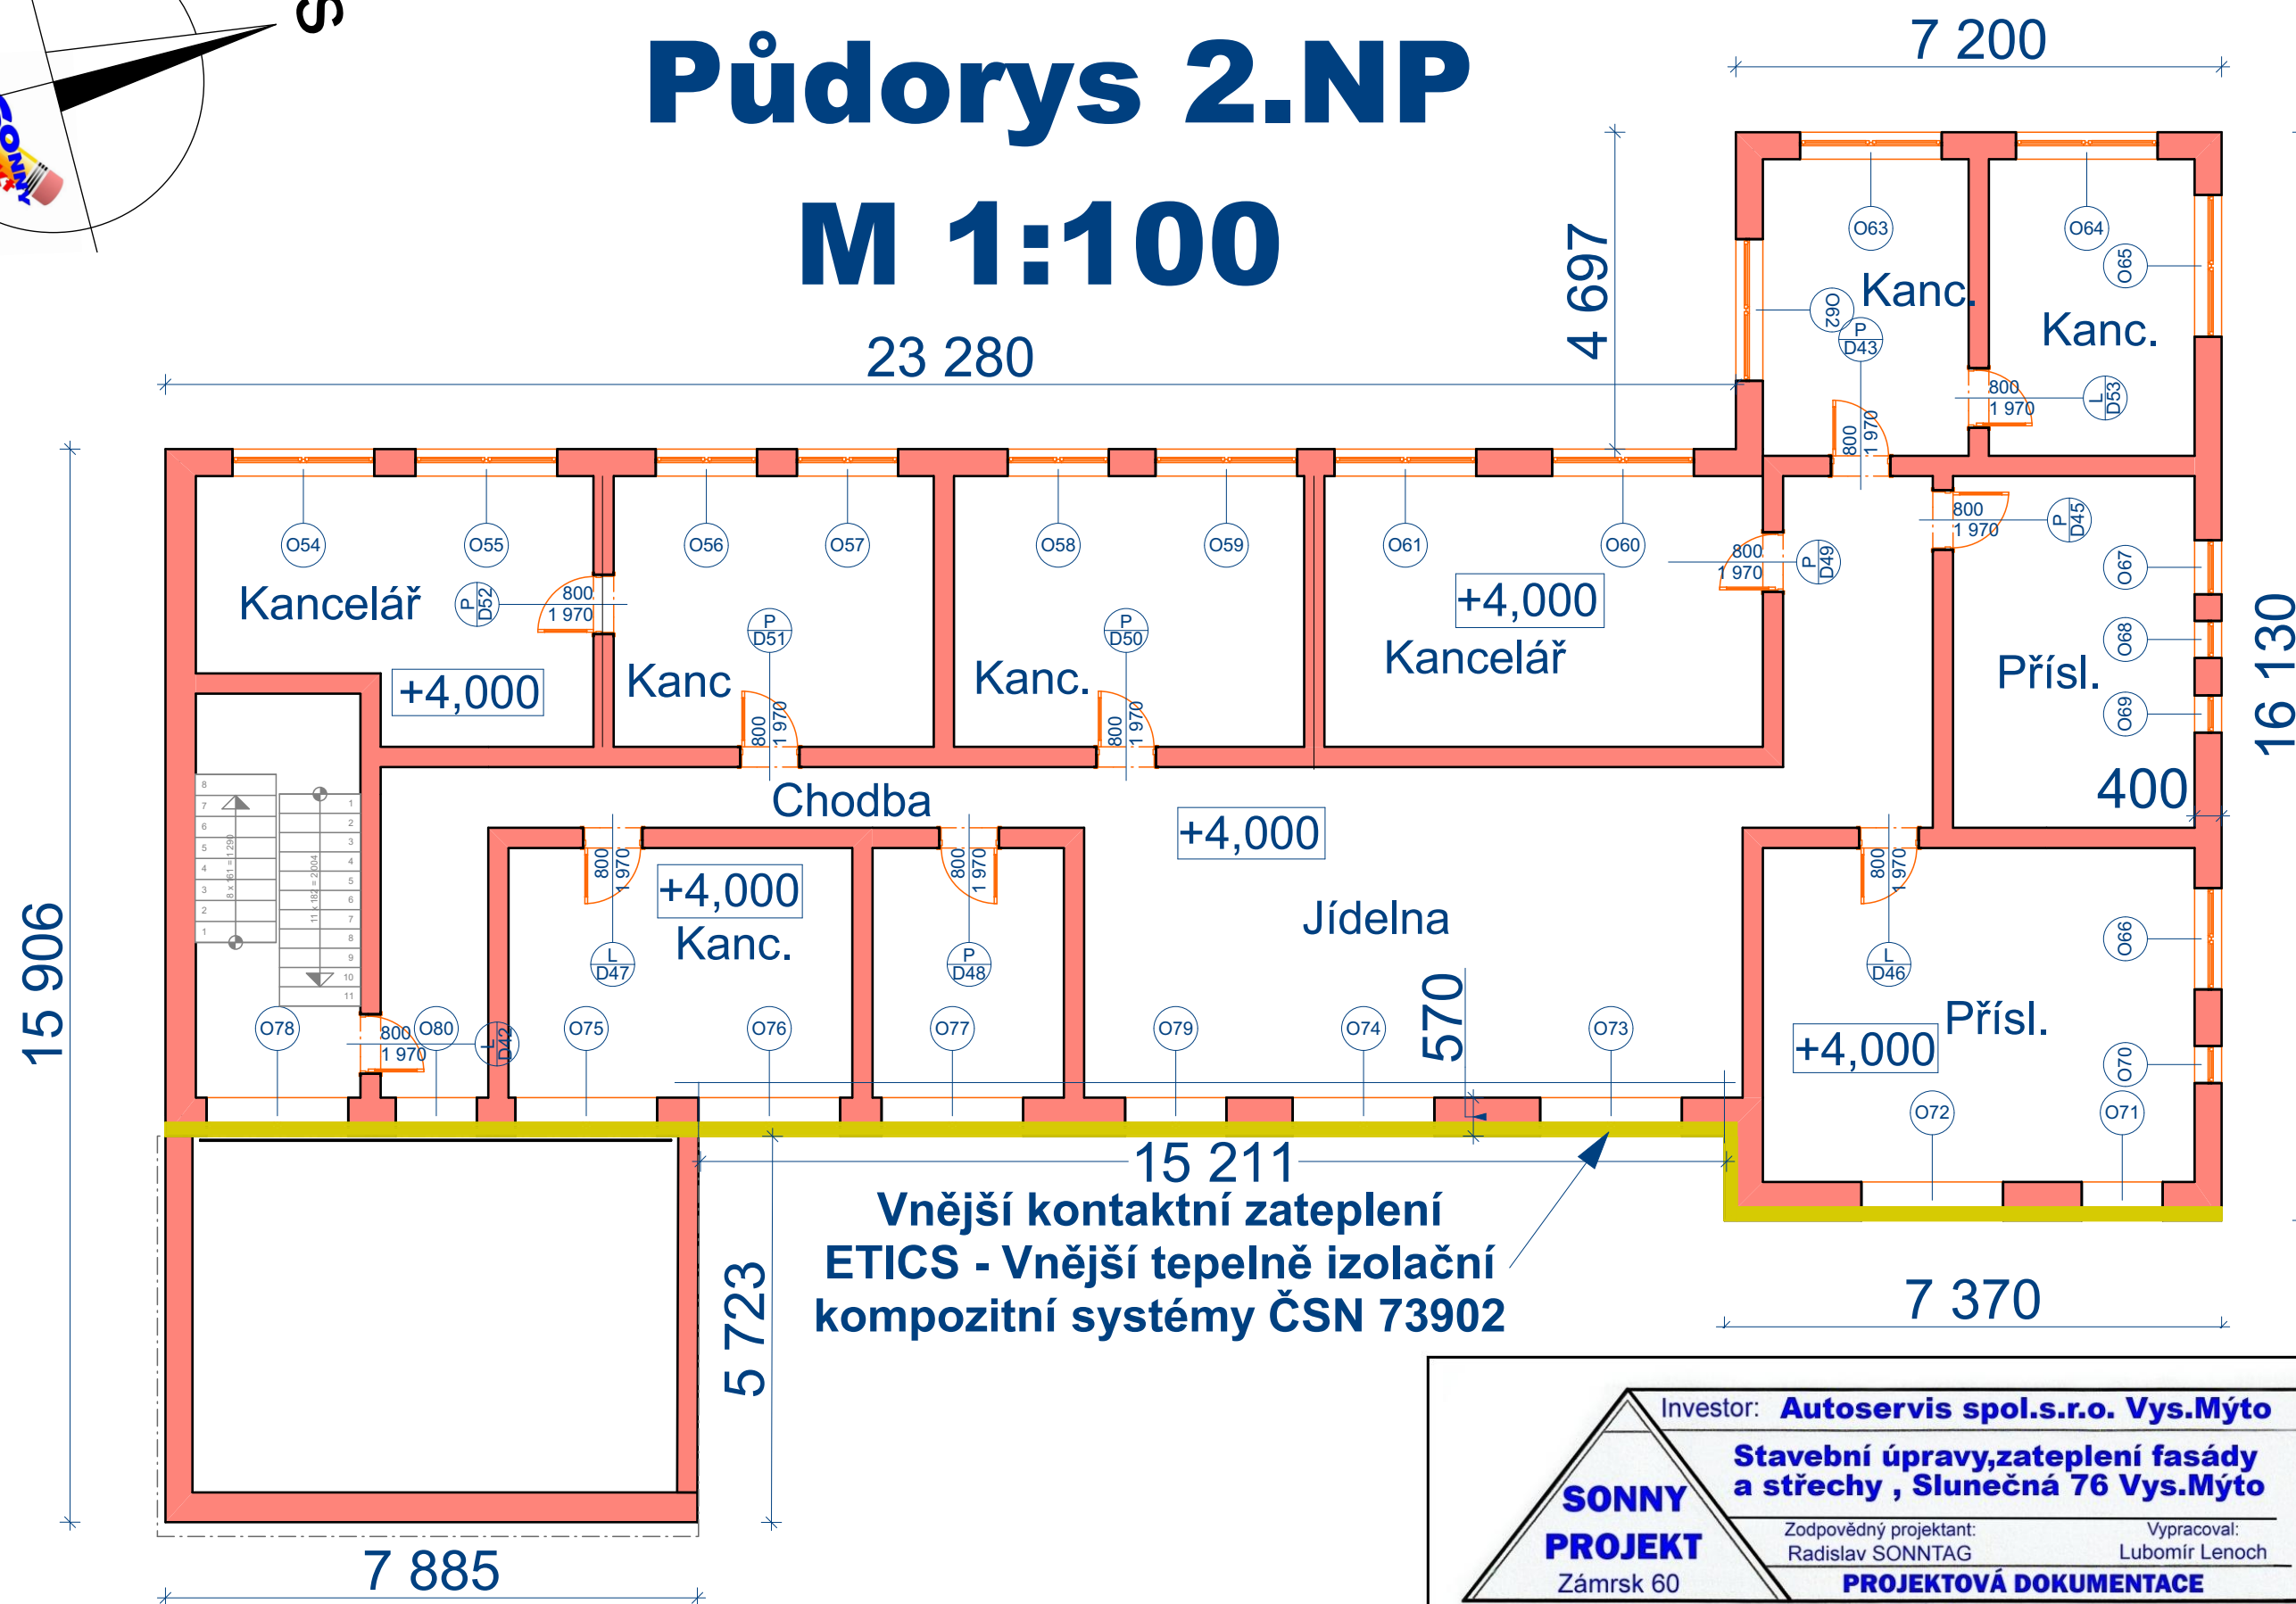

D.b.2

Investor: **Autoservis spol.s.r.o. Vys.Mýto**

SONNY PROJEKT
Zámorsk 60

Stavební úpravy, zateplení fasády a střechy, Slunečná 76 Vys.Mýto

Zodpovědný projektant: Radislav SONNTAG
Vypracoval: Lubomír Lenoch

PROJEKTOVÁ DOKUMENTACE
Půdorys 2.NP

Kótováno v mm

www.sonnyprojekt.com

Tel. +420 603 535 705

Srpen 2019

Projekt je zpracován v ArchiCADU