



Půdorys střechy M 1:100

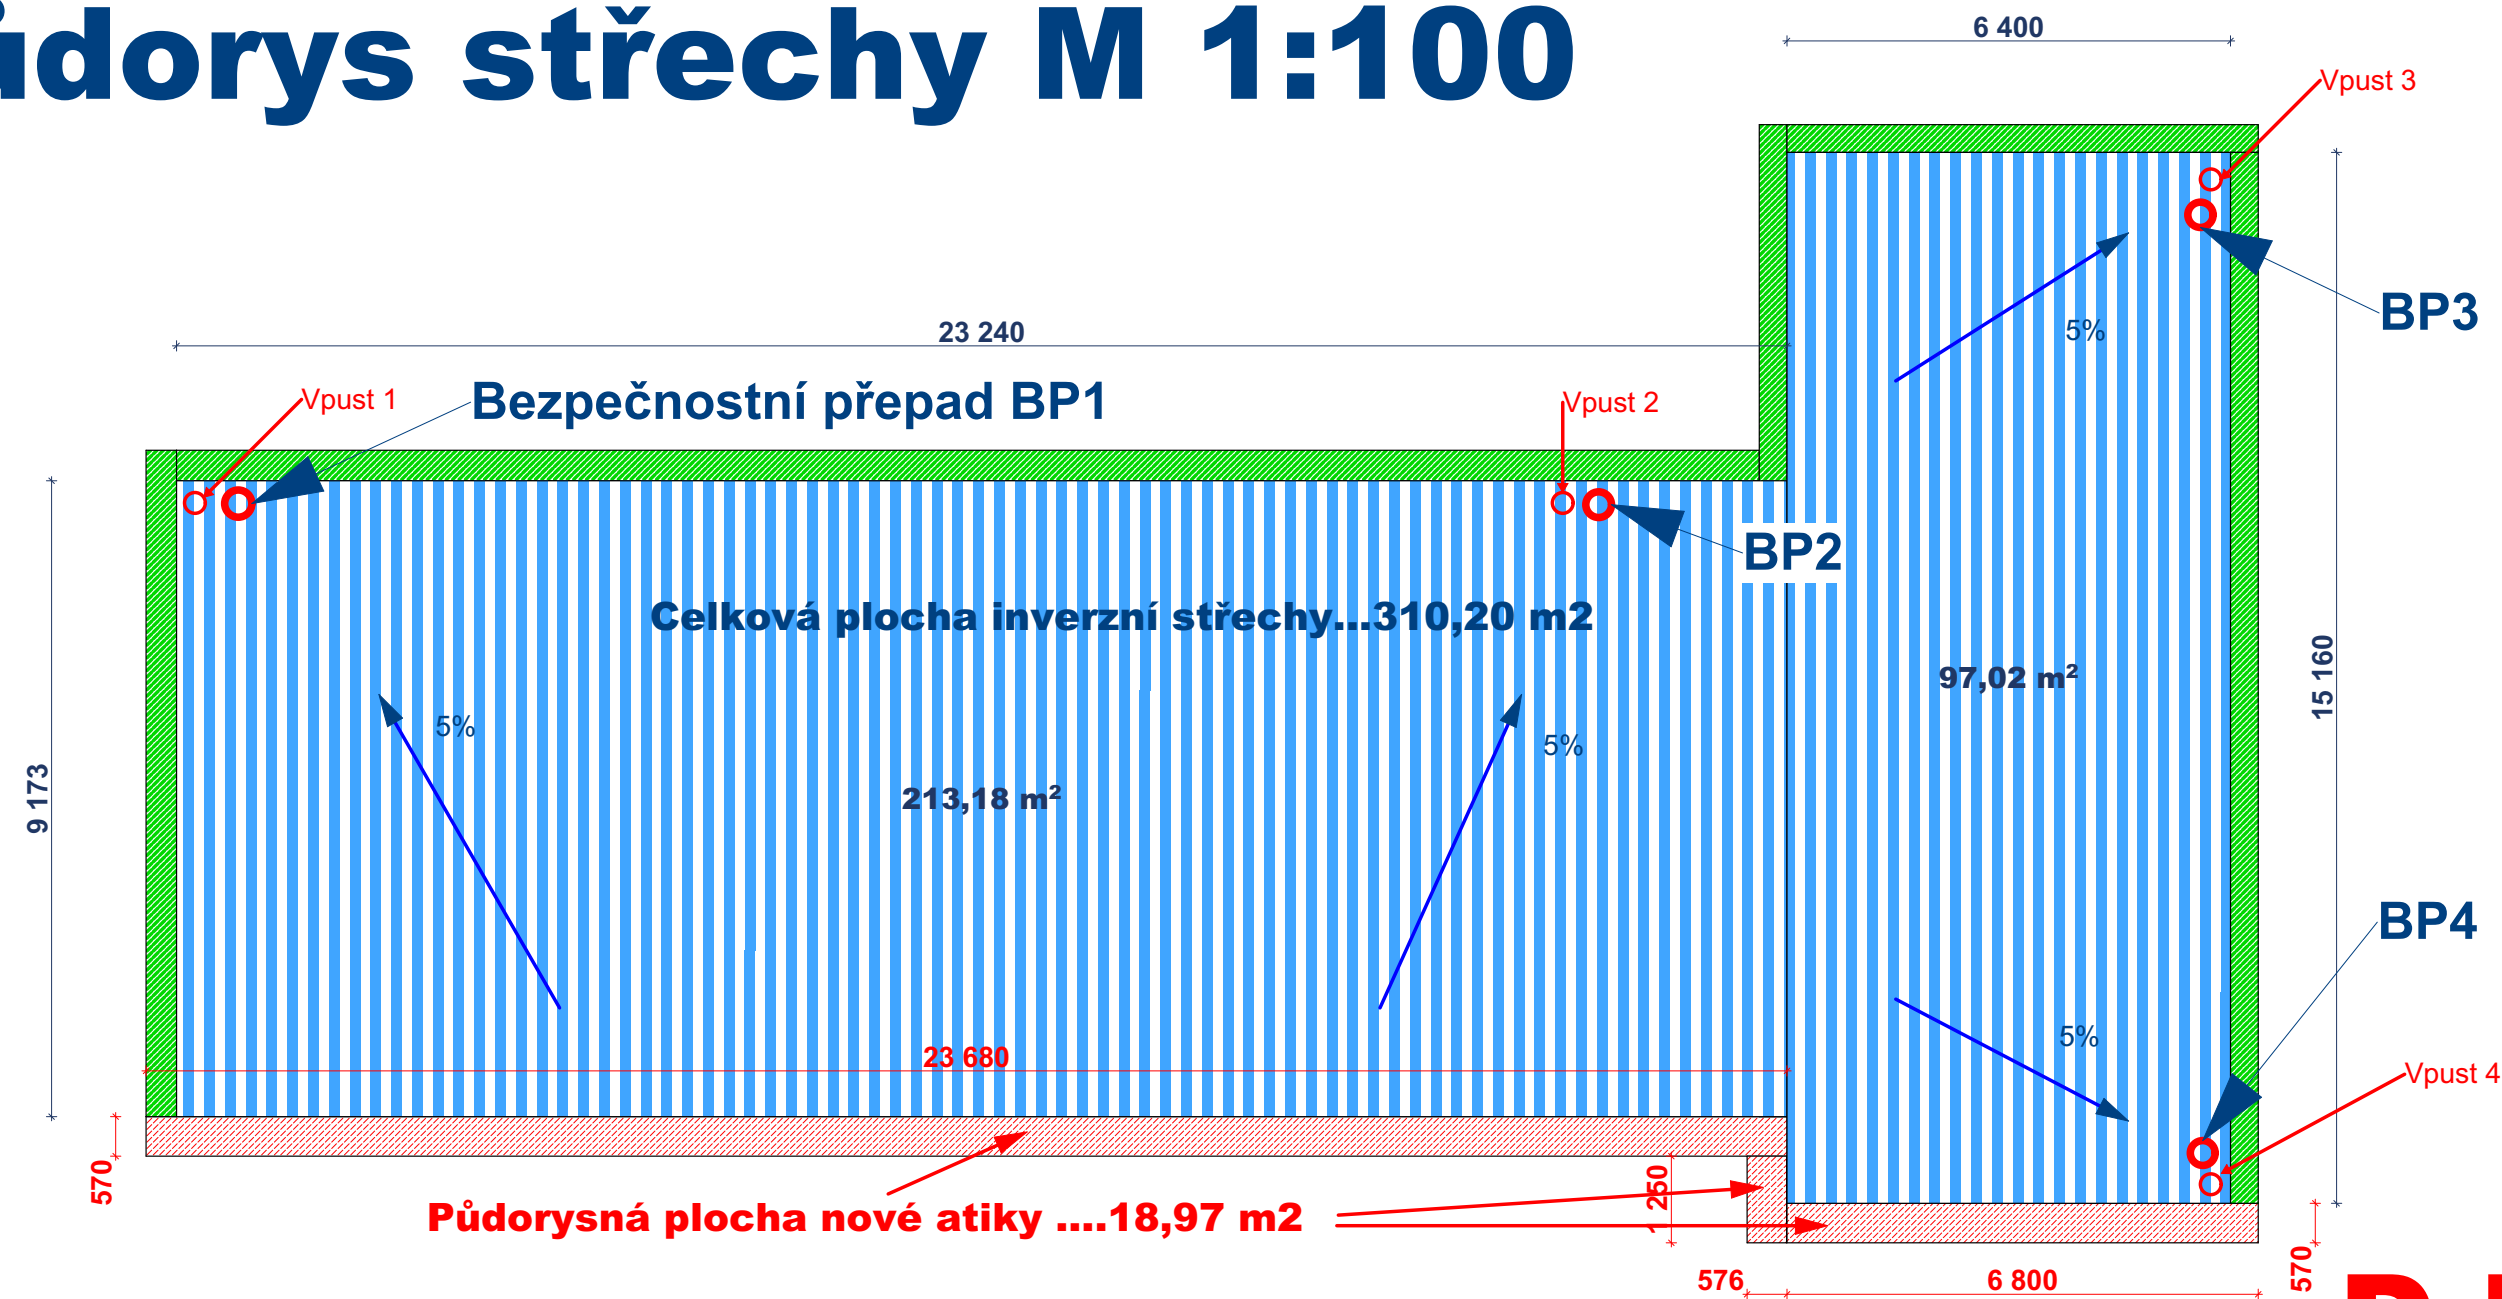

D.b.3

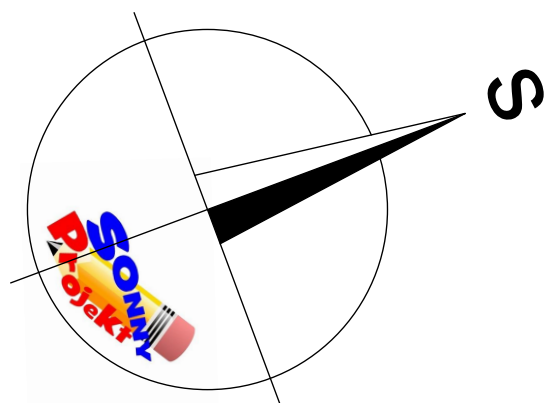

Investor: **Autoservis spol.s.r.o. Vys.Mýto**

SONNY PROJEKT
Zámorsk 60

Stavební úpravy,zateplení fasády a střechy , Slunečná 76 Vys.Mýto

Zodpovědný projektant:
Radislav SONNTAG

Vypracoval:
Lubomír Lenoč

PROJEKTOVÁ DOKUMENTACE

Půdorys střechy

Kótováno v mm

www.sonnyprojekt.com

Tel. +420 603 535 705

Srpen 2019

Projekt je zpracován v ArchiCADU