


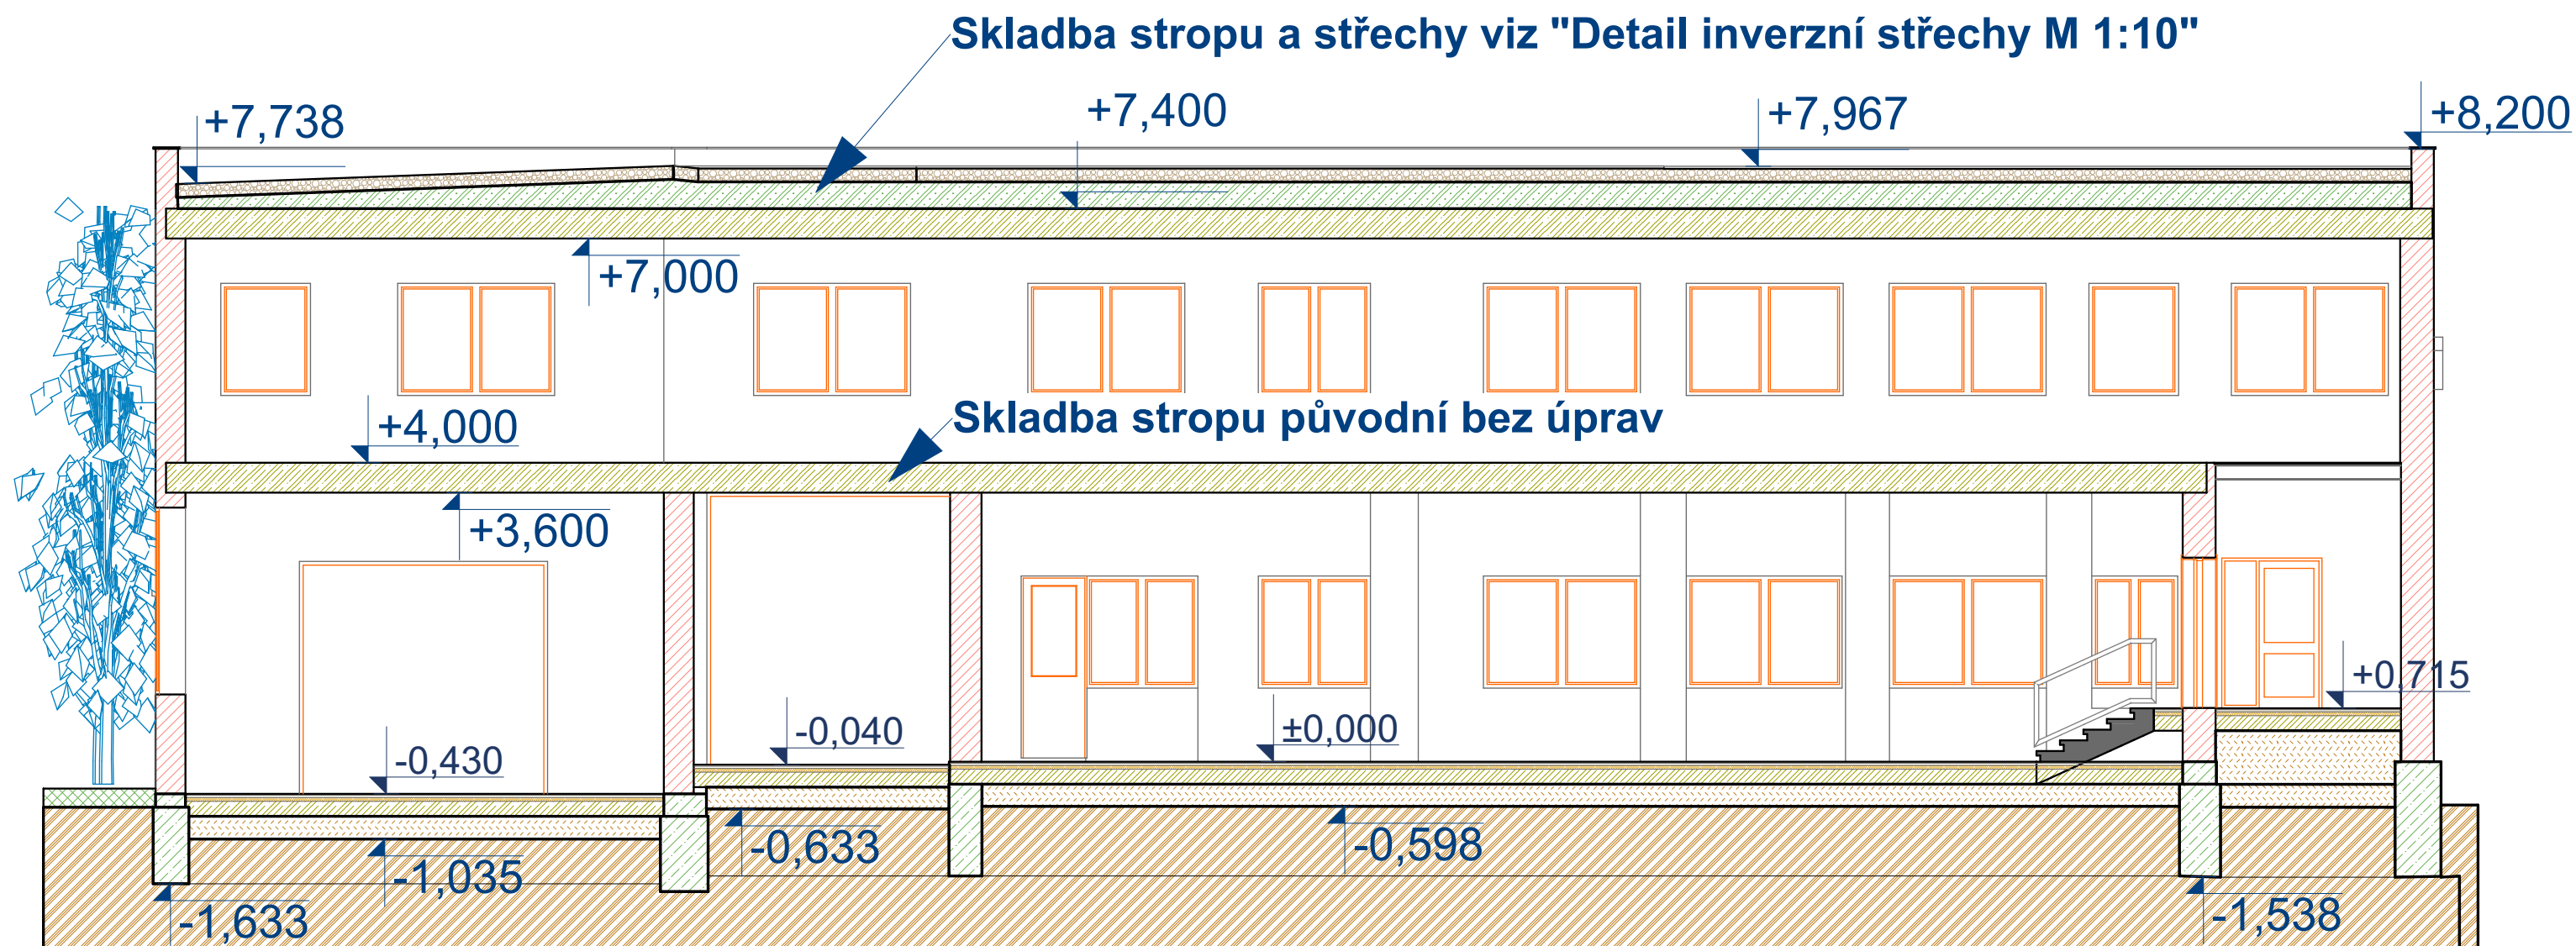

# Řez podélný M 1:80



**D.b.4**



Investor: **Autoservis spol.s.r.o. Vys.Mýto**

**SONNY PROJEKT**  
Zámorsk 60

**Stavební úpravy, zateplení fasády a střechy, Slunečná 76 Vys.Mýto**

Zodpovědný projektant:  
Radislav SONNTAG

Vypracoval:  
Lubomír Lenoch

**PROJEKTOVÁ DOKUMENTACE**

**Řez podélný**

Kótováno v mm

[www.sonnyprojekt.com](http://www.sonnyprojekt.com)

Tel. +420 603 535 705

Srpen 2019

Projekt je zpracován v ArchiCADU