


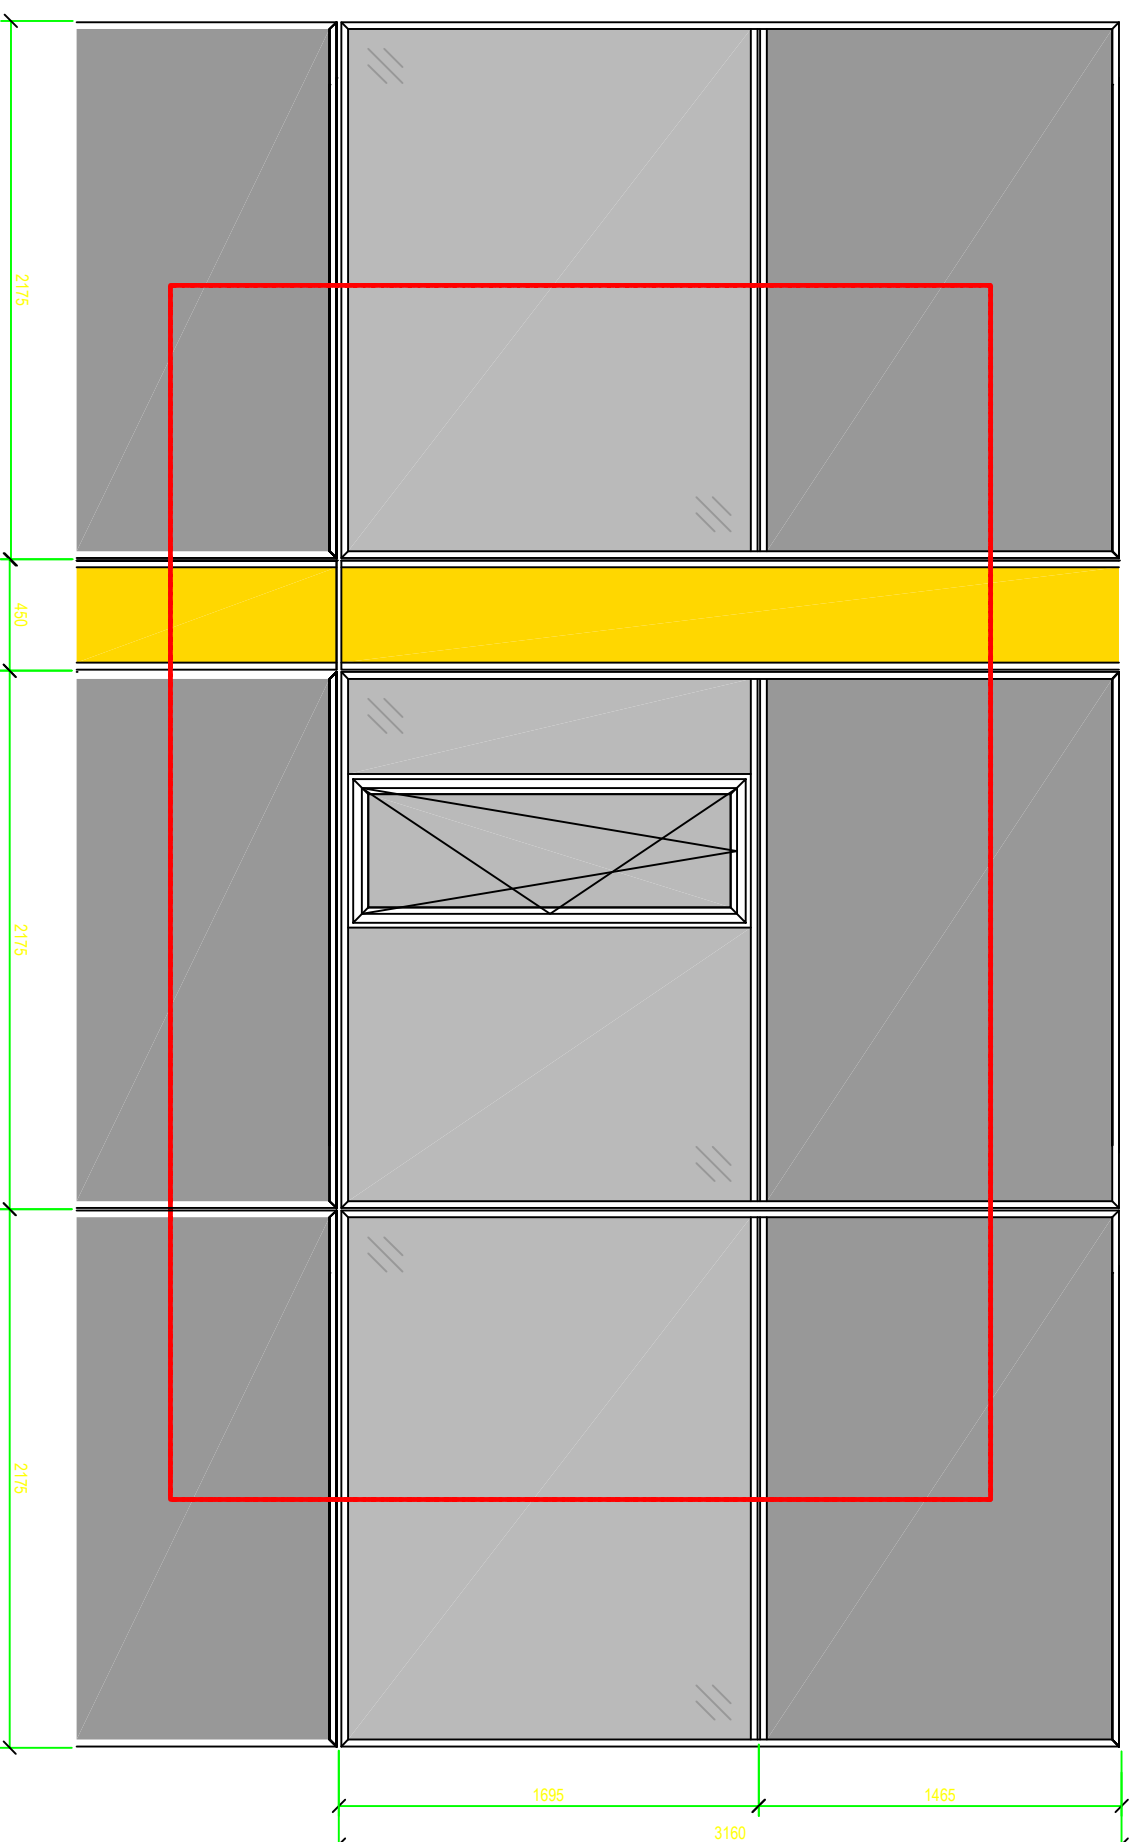

Energetické úspory komplexu budov
AGRIE Office s.r.o. - opláštění - budova A
Charakteristický výsek lehkého obvodového pláště (LOP)