



FVE 76,56 kWp Mauting s.r.o., Valtice - rozmístění fot. panelů

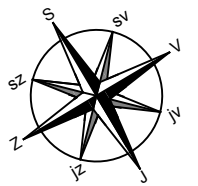

Kartografický sever

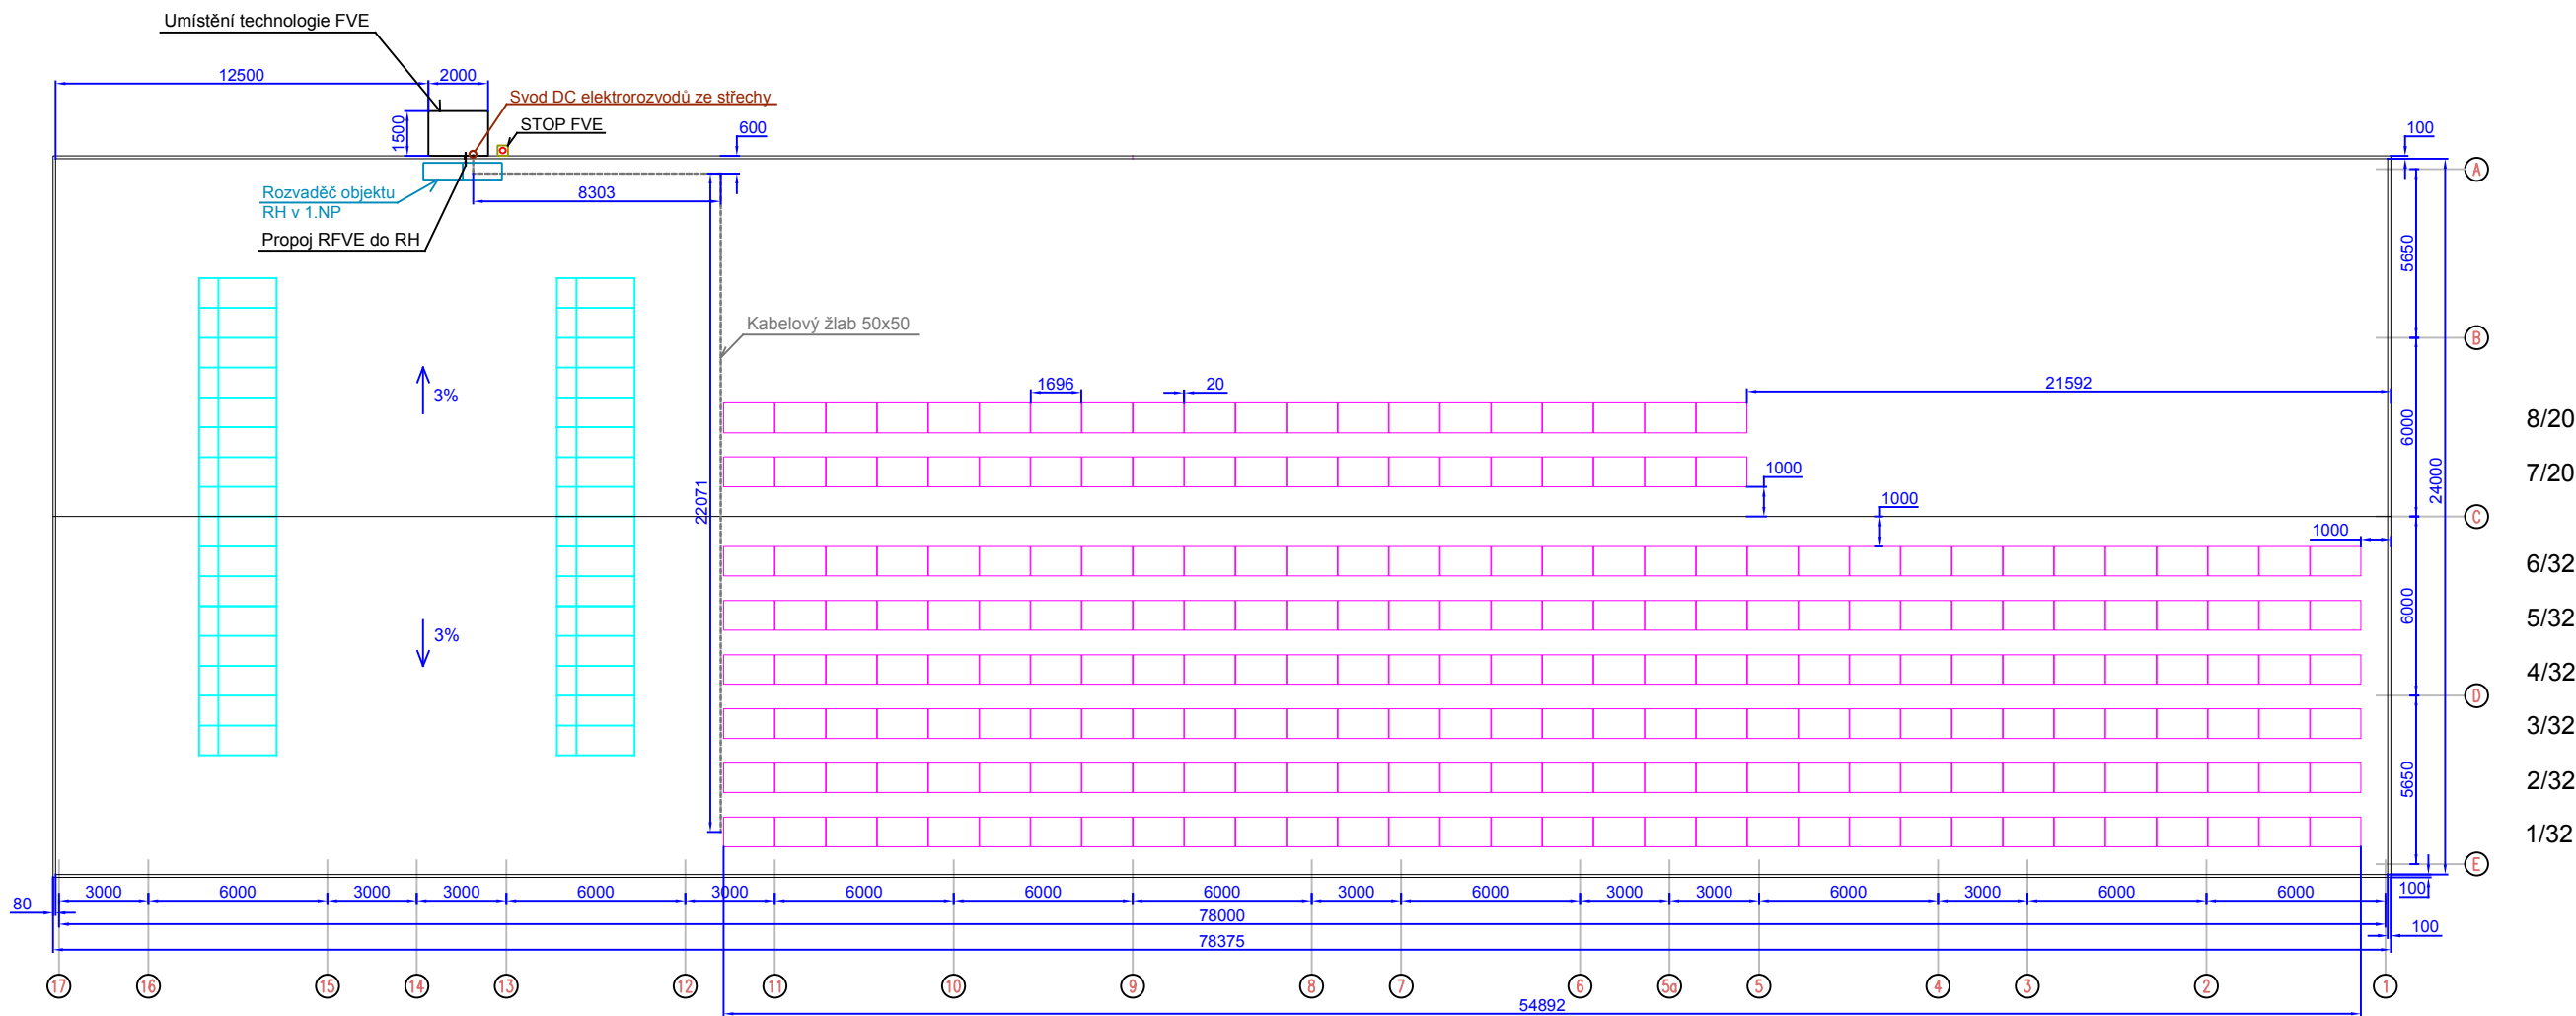

Legenda:


□ Fotovoltaický panel rozměru

Označení řad:  
Pořadové číslo řady  
Počet fot. panelů


1/32

Umístění fot. panelu na střeše


Jiho - západní střecha, sklon 3%

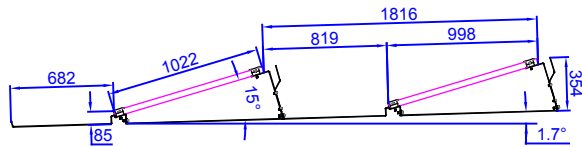

Severo - východní střecha, sklon 3%

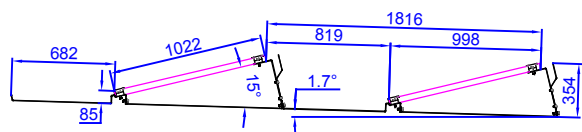

Umístění fot. panelů na konstrukci

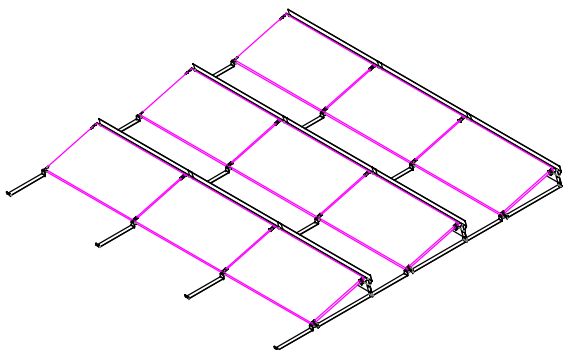

Jmenovitý instalovaný výkon DC 76 560 Wp  
Fotovoltaický panel monokrystalický 330 Wp  
Celkový počet FV panelů 232 ks  
Orientace fot. panelů 30,8° Jiho-Západně, (Jih = 0°)  
Celkový jmenovitý výkon Pjmen. AC = 68,6 kVA  
Celkový počet střídačů 3 ks  
GPS 48.7465694N, 16.7471844E  
Nádmorská výška 186 m.n.m.  
Sněhová oblast: II.  
Větrná oblast: II.  
Úhrn globálního slunečního záření 1310 kWh/m2  
Přibližný roční energetický výnos 80 900 kWh  
Zastavěná plocha střechy cca 649 m2

Budova určená pro výstavbu ležící na parc.č.: 3440/33  
Katastrální území Valtice [776696], Jihomoravský kraj.

Kontroloval:	Ing. Dušan Černý		projekt1980 s.r.o.	1980
Schválil:			Viniční 3067/240	
Vypracoval:	Ing. Dušan Černý		615 00 Brno	
Region	Jihomoravský kraj		IČ: 03203298	
		č.paré	formát	A3
Investor	Mauting s.r.o., Mikulovská 362, 691 42 Valtice		datum	5.3.2019
			stupeň	
AKCE	FVE 76,56 kWp - Mauting s.r.o., Valtice		č.zakázky	02/2019
			měřítko	č.výkresu
Název	Rozmístění fot. panelů		1:250	02.