




OBJEKT "C" - PŮDORYS 1.NP - nový stav

DISPOZICE - ROZMÍSTĚNÍ NÁBYTKU

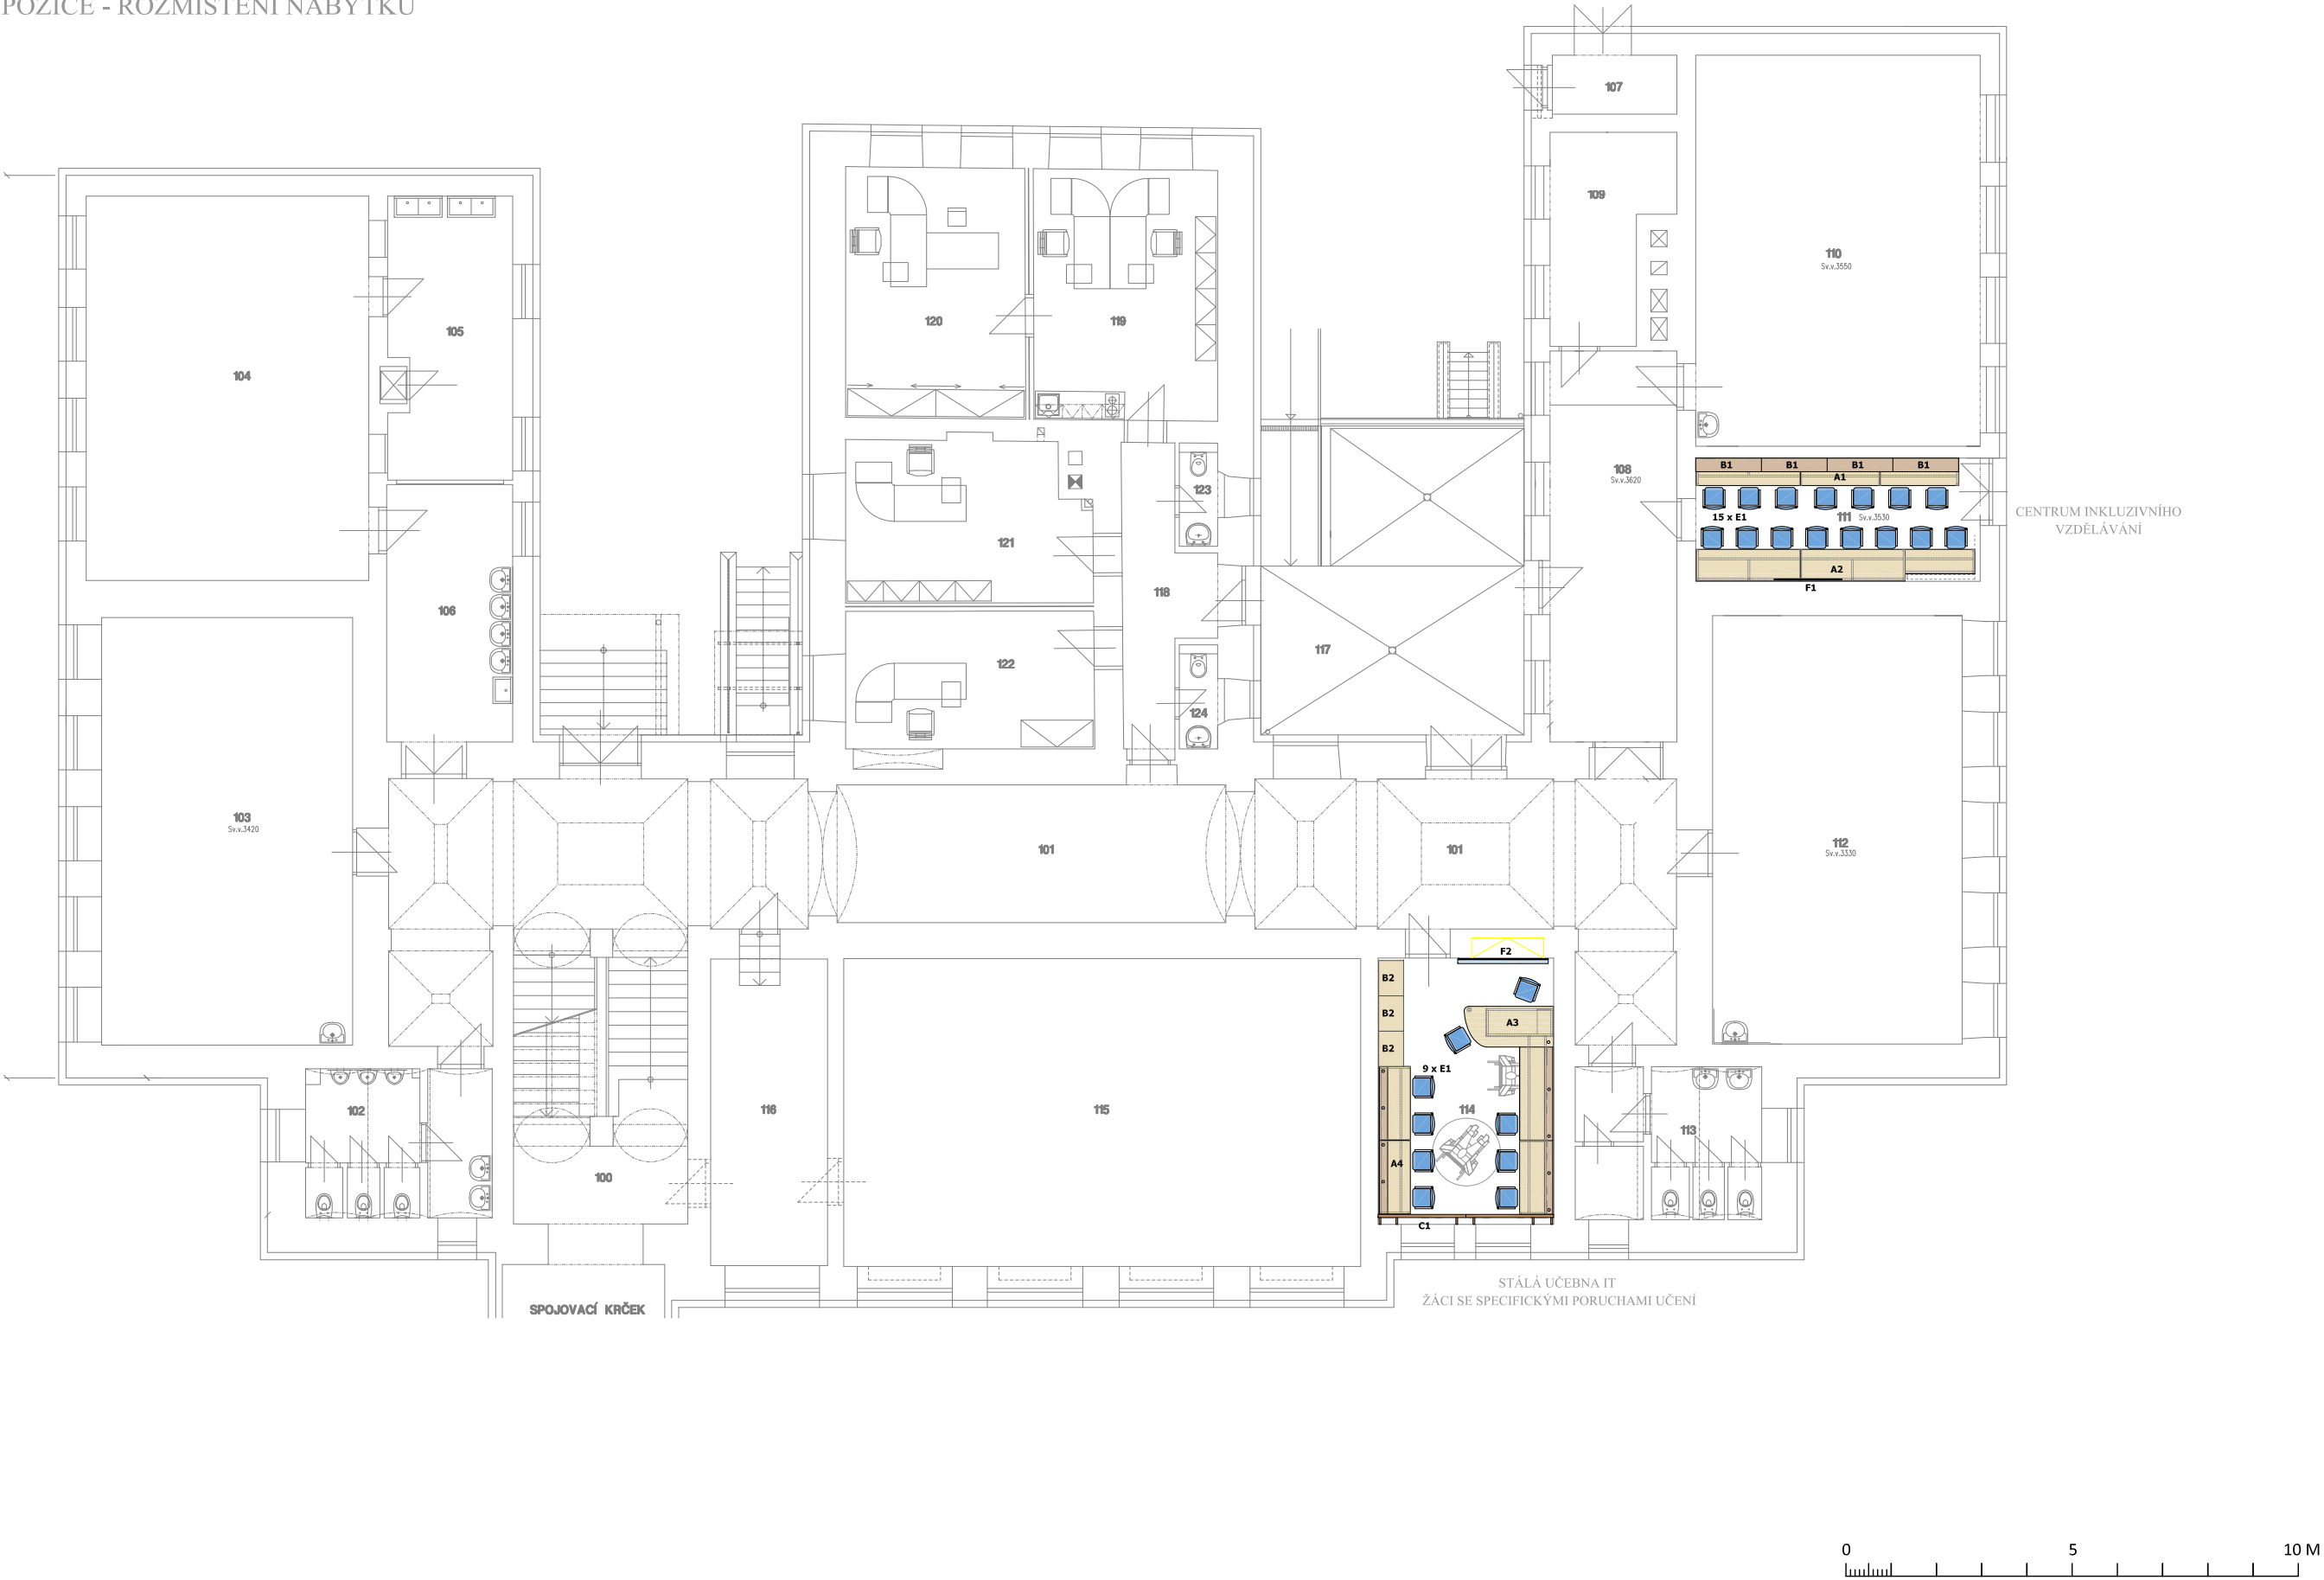

OBJEKT "C" - PŮDORYS 2.NP - nový stav

DISPOZICE - ROZMÍSTĚNÍ NÁBYTKU

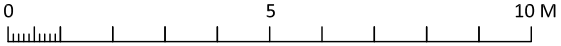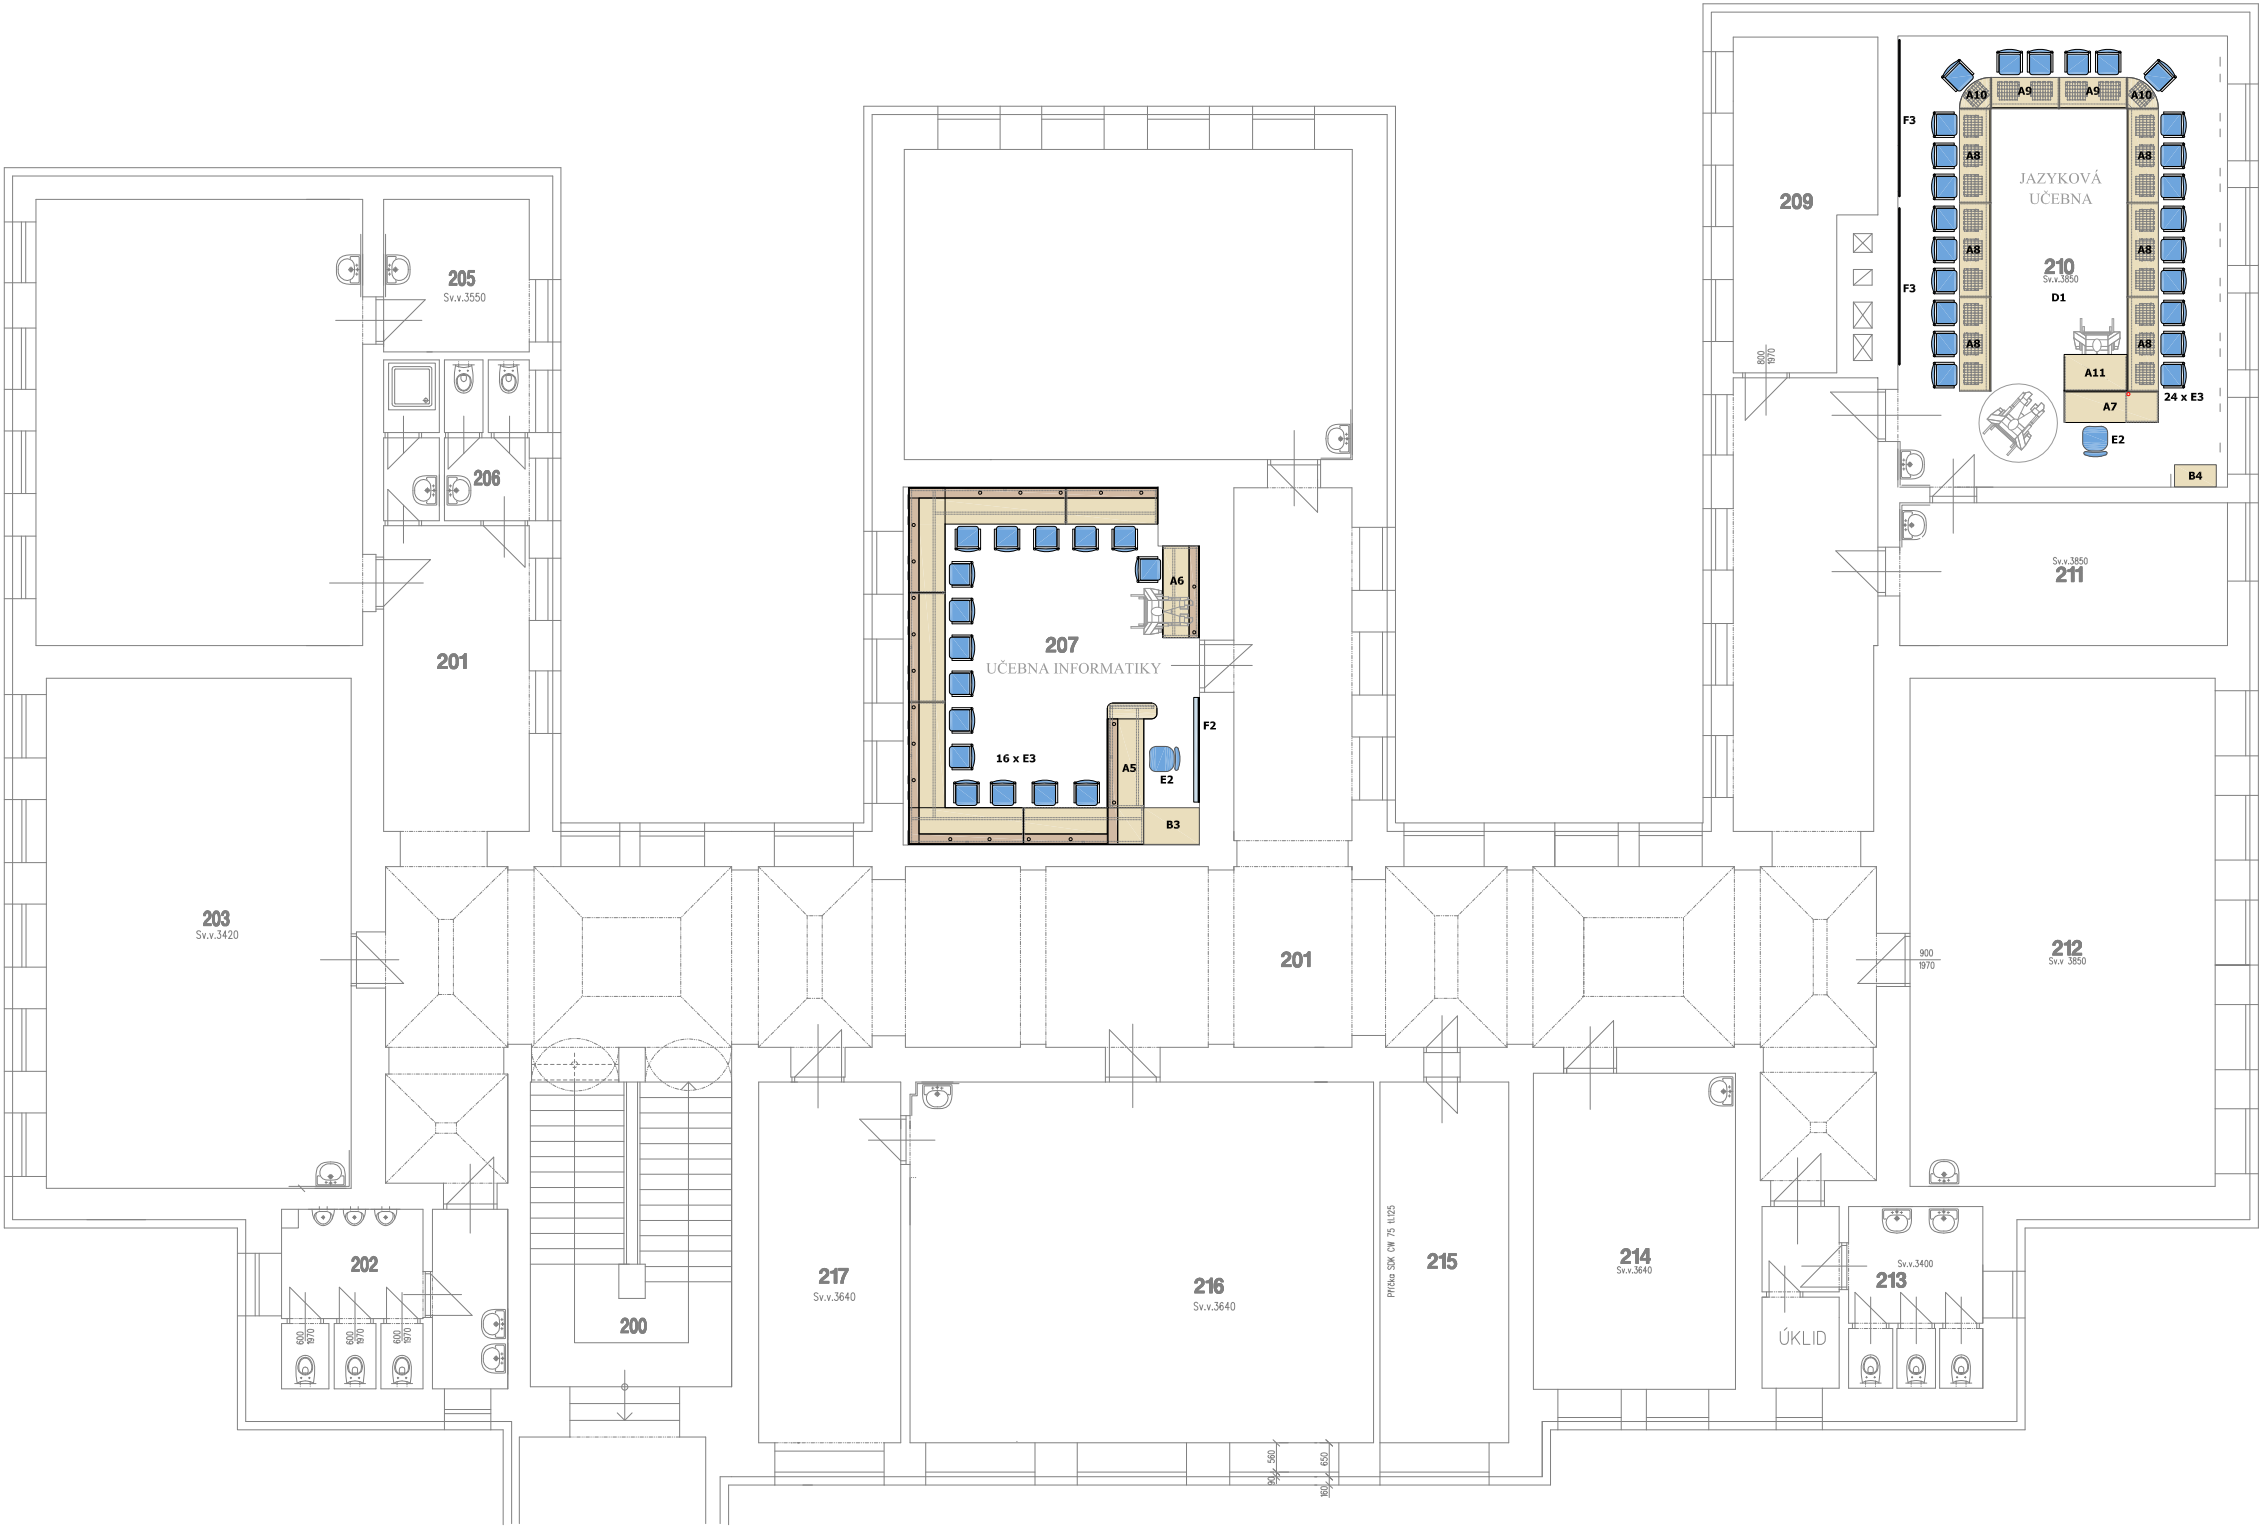

OBJEKT "C" - PŮDORYS 3.NP - nový stav

DISPOZICE - ROZMÍSTĚNÍ NÁBYTKU

