

DRUH POZEMKU
KATASTRÁLNÍ UZEMÍ

SROVNÁVACÍ
ROVINA

SKLONOVÉ POMĚRY

ROZDÍL KÓT NAVRH.
NIVELETY A PŮV. TERÉNU

KÓTY NAVRH. NIVELETY
v ose vozovky


KÓTY PŮVODNÍHO TERÉNU
v ose vozovky

VZDÁL. PŘÍČNÉHO ŘEZU

STANIČENÍ v metrech

SMĚROVÉ POMĚRY

ZMĚNA PŘÍČNÉHO
SKLONU VOZOVKY

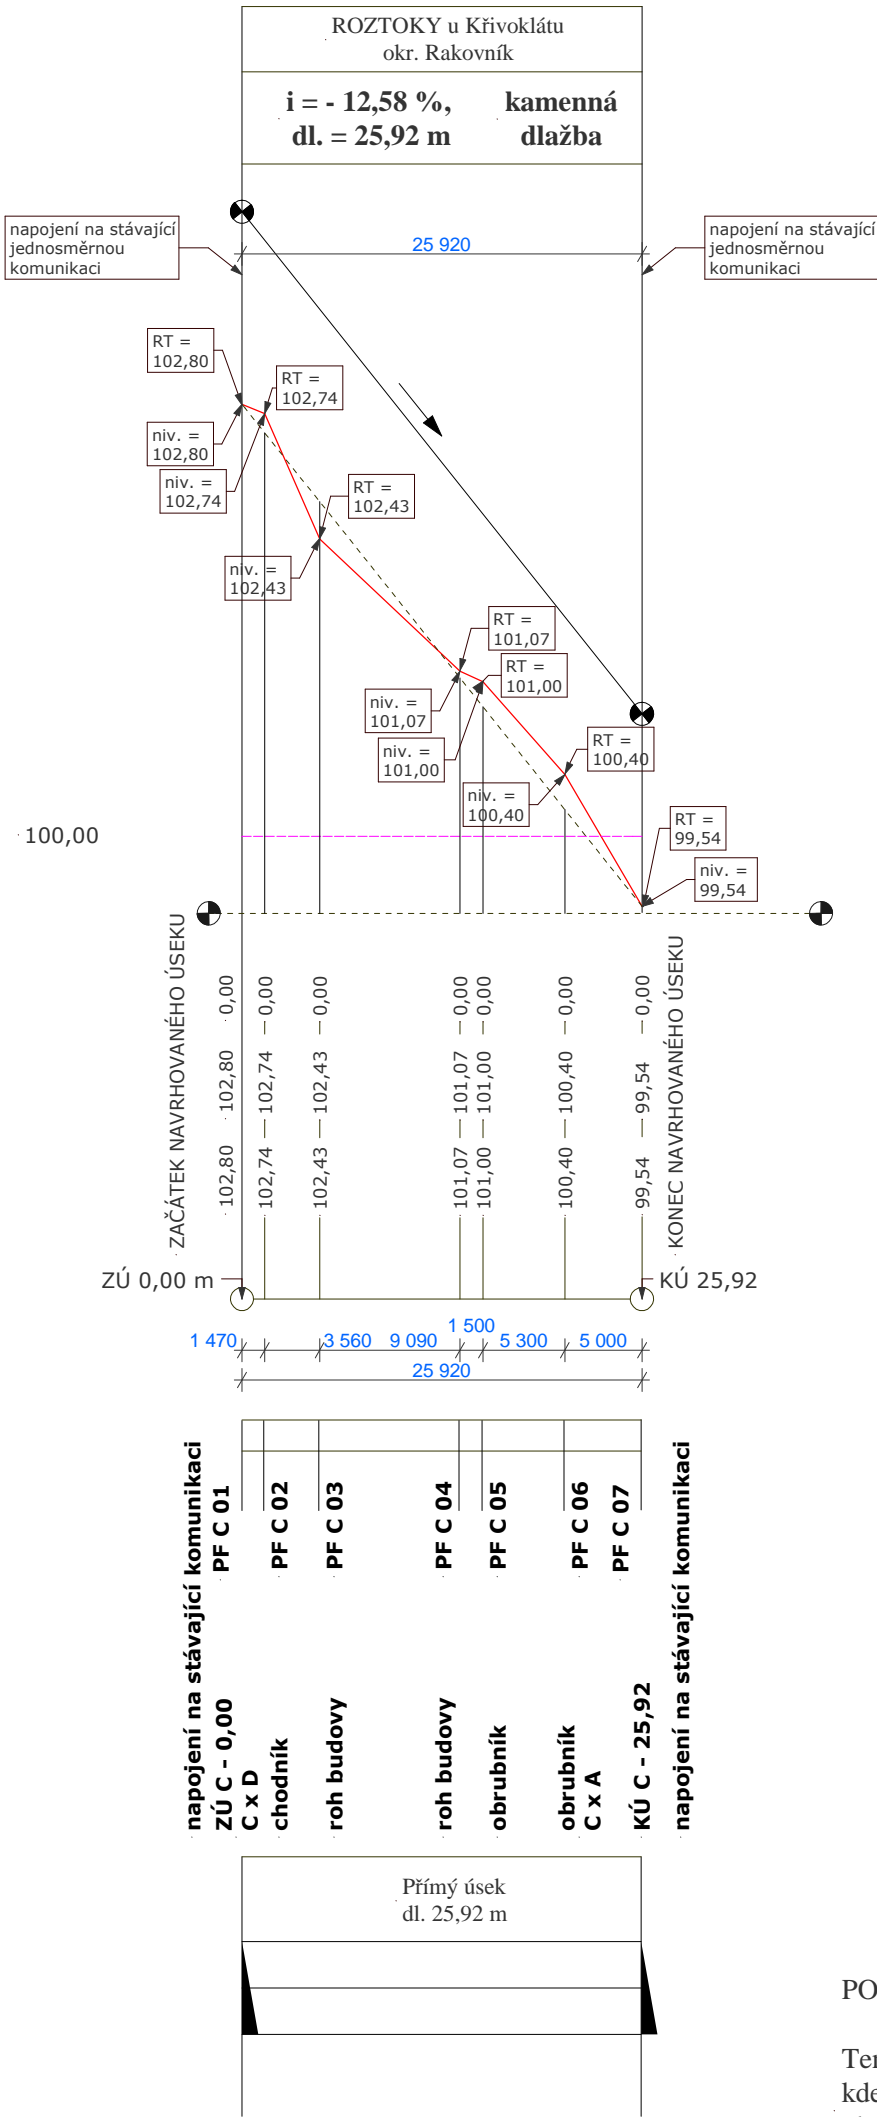

POZNÁMKA

Tento podélný profil je veden v místech, kde nová zpevněná plocha navazuje na okraj stávající kamenné vozovky, kde musí být dodrženy stávající výškové kóty. Hodnota podélného sklonu je proto uvedena jako průměrná.

Název akce: REKONSTRUKCE OBECNÍHO ÚŘADU ROZTOKY A PŘÍSLUŠENSTVÍ		mandík PLANNING Ke Sv. Jiří 36 , PLZEŇ, PŠČ 312 00 602 621 277 e-mail : mandikovat@volny.cz	
Místo: obec a k.ú. ROZTOKY u Křivoklátu, č. parc. 141 / 1 a 58, okr. Rakovník			
Zodpovědný proj.: AVE ARCHITEKT, a.s Plzeň Akad. arch. Václav Šmolík	Výkres: D 3 - VENKOVNÍ ÚRAVY A KOMUNIKACE PODÉLNÝ PROFIL C	Stupeň: PDPS	Datum: 10 / 2018
Projektant: Ing. Libor MANDÍK Reg.č. 1346	Investor: Obec ROZTOKY, č.p. 128, 27 023 Roztoky	Měřítko: 1 : 500 / 1 : 50	Číslo výkresu: D 3 - 06

Podélný profil
osa C
M 1 : 500 / 1 : 50