


Poznámka:
SDK podhledy jsou součástí dodávky technologické části.
V SDK podhledu s vedením plynu budou čichací otvory po cca 1 m, revizní dvířka k armaturám osadit dle požadavků jednotlivých profesí.

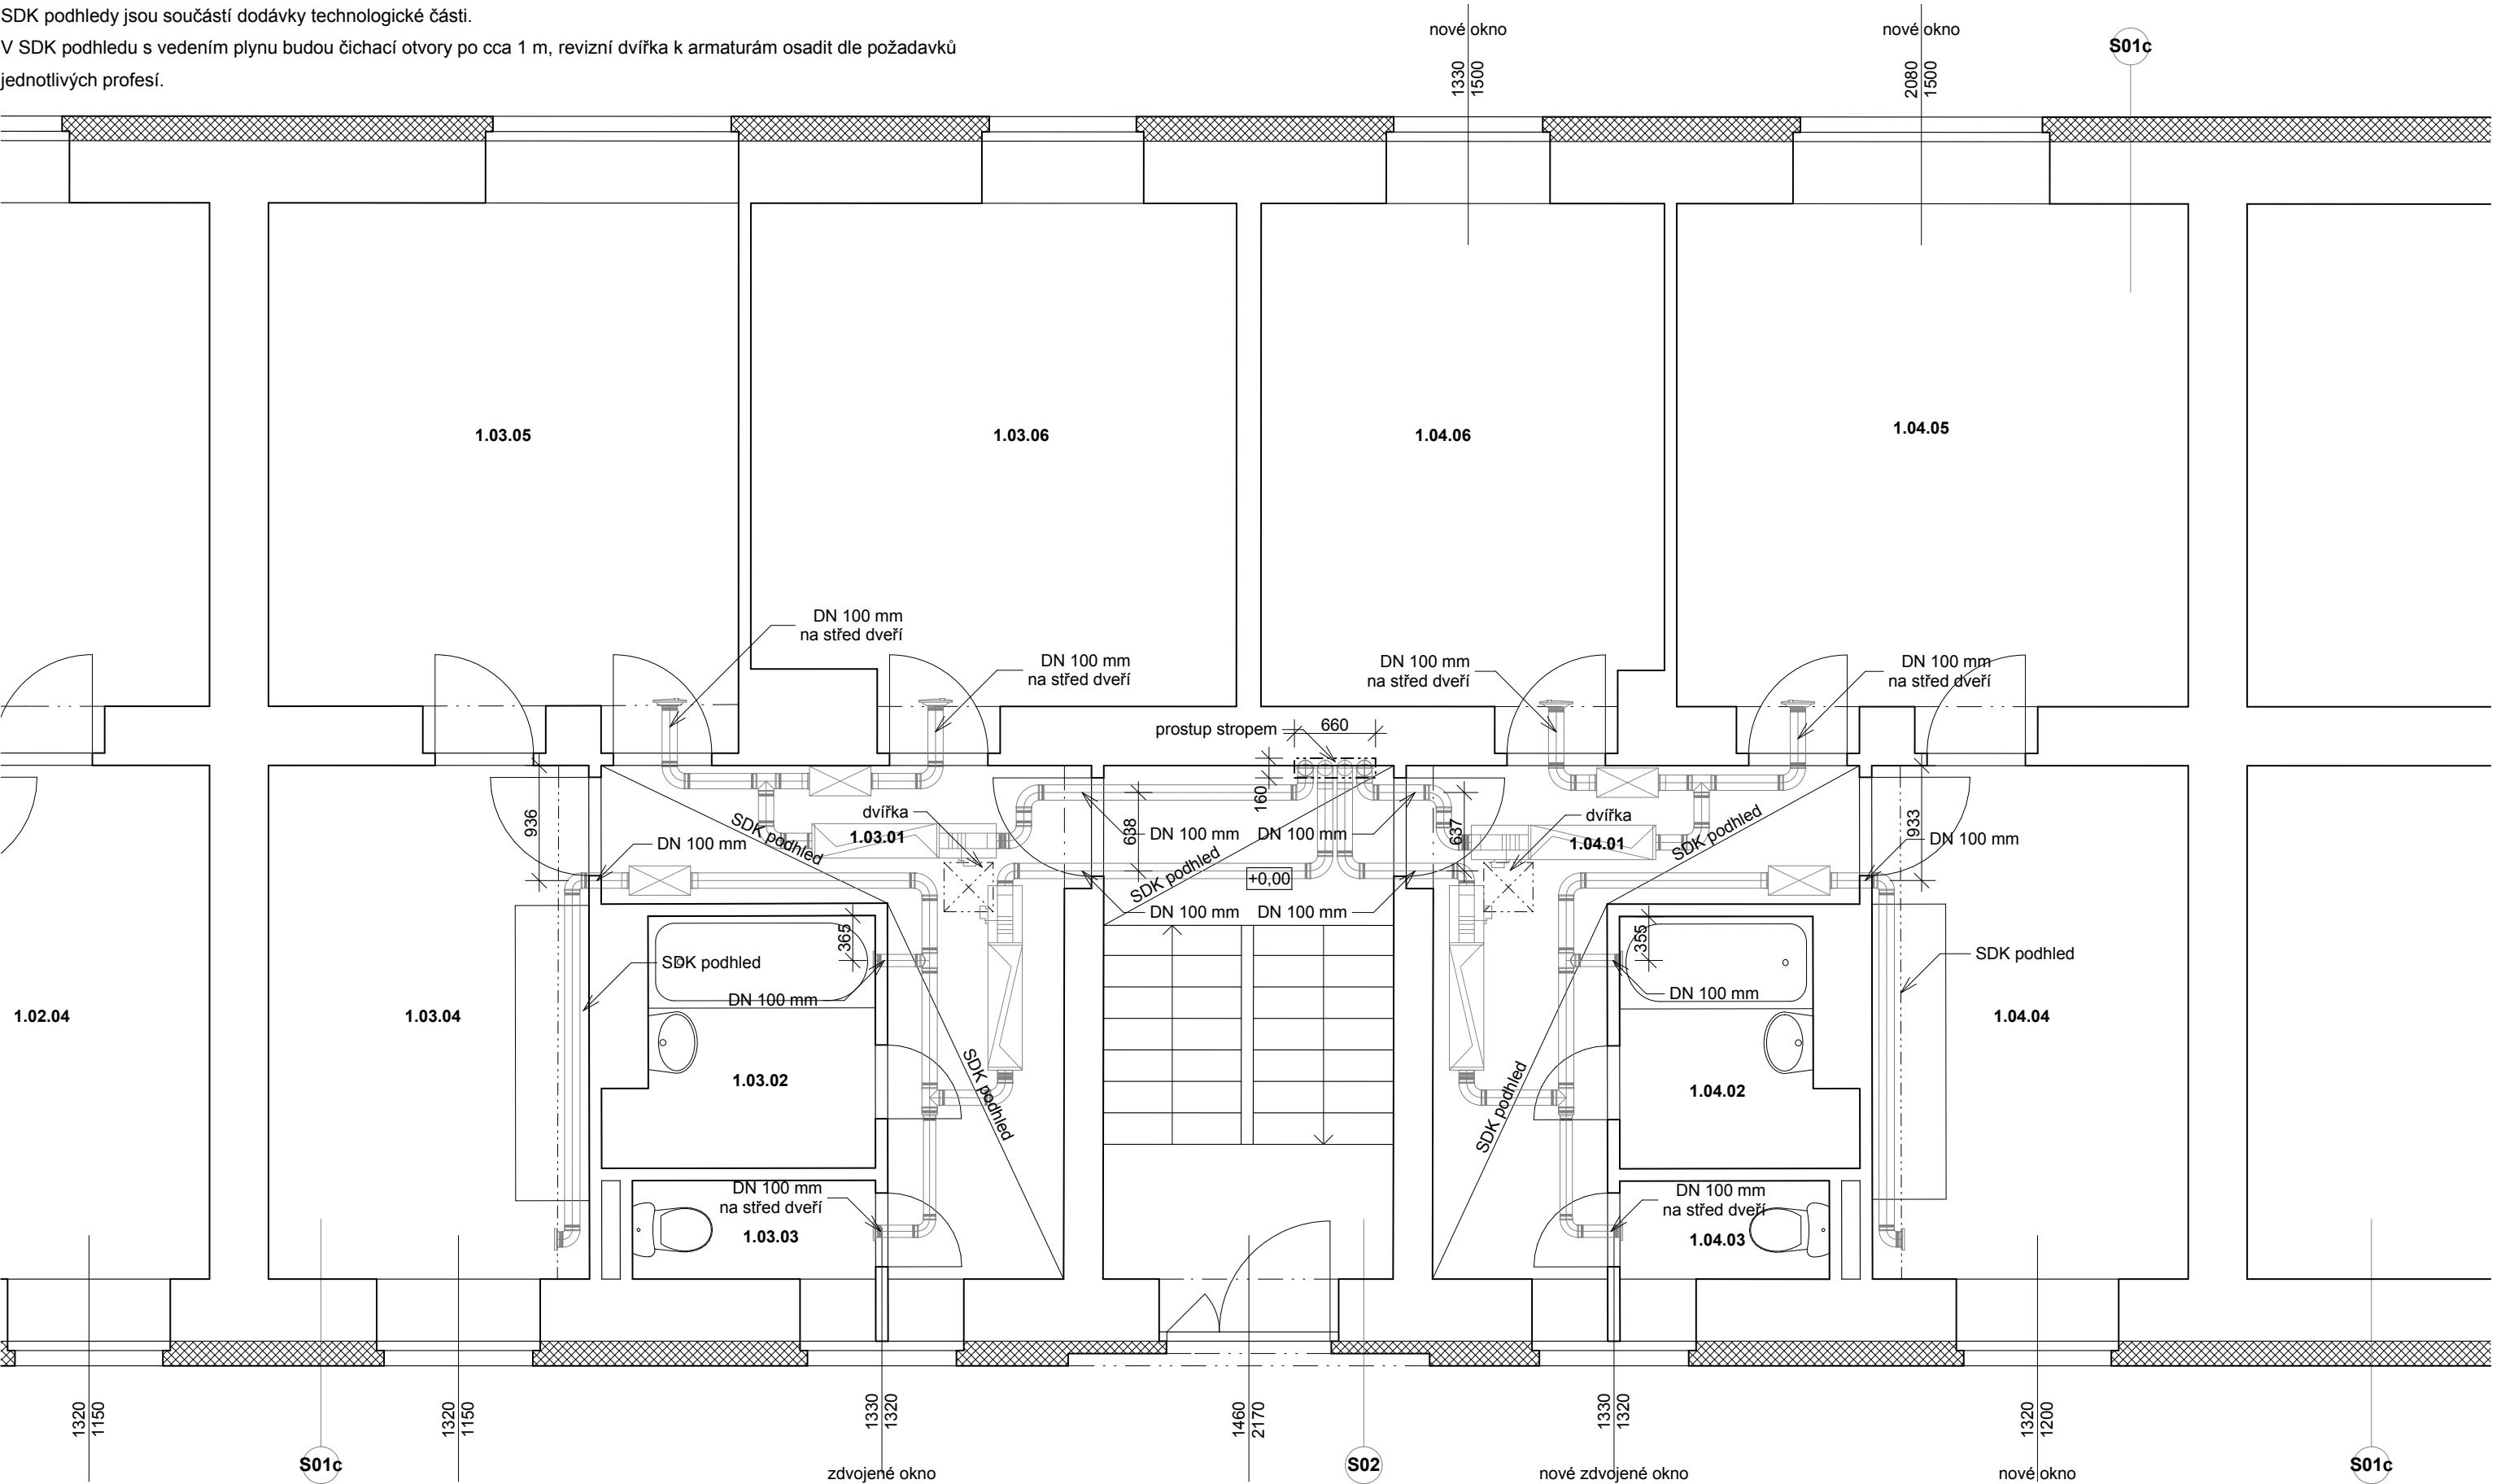

STAVEBNÍ ÚPRAVY BD MILÍN - BLOK T, ŠKOLNÍ Č.P. 228 - 230

Investor: Obec Milín, ul.11.května č.p. 27, 262 31 Milín
Projektant: Akad. arch. Aleš Brotánek ČKA 01915 Ing. arch. Jan Praisler ČKA 03559

4.12.2019 DOKUMENTACE PRO PROVÁDĚNÍ STAVBY

D.4.1.02 PŮDORYS 1.NP (Č.P. 229) m 1:50

DISPOZICE NEBYLY ZAMĚŘENY NA MÍSTĚ. BYLY VYNESENÝ Z PŮVODNÍCH VÝKRESŮ,
ZE ZAZNAMENANÝCH ÚPRAV NÁJEMNÍKŮ A ODVOZENY DLE ZAMĚŘENÍ VNĚJŠÍHO PLÁŠTĚ BUDOVY.
SKUTEČNOST SE MŮŽE OD VÝKRESŮ DROBNĚ ODCHÝLOVAT.
V PŘÍPADĚ ODLÍŠNOSTÍ JE NUTNO V RÁMCÍ REALIZACE UPRAVIT ŘEŠENÍ PROJEKTOVANÝCH ZMĚN.

ABATELIER.CZ

ALEŠ BROTÁNEK
JAN PRAISLER

ČLEN SDRUŽENÍ

CENTRUM
PASIVNÍHO
DOMU

www.pasivnidomy.cz