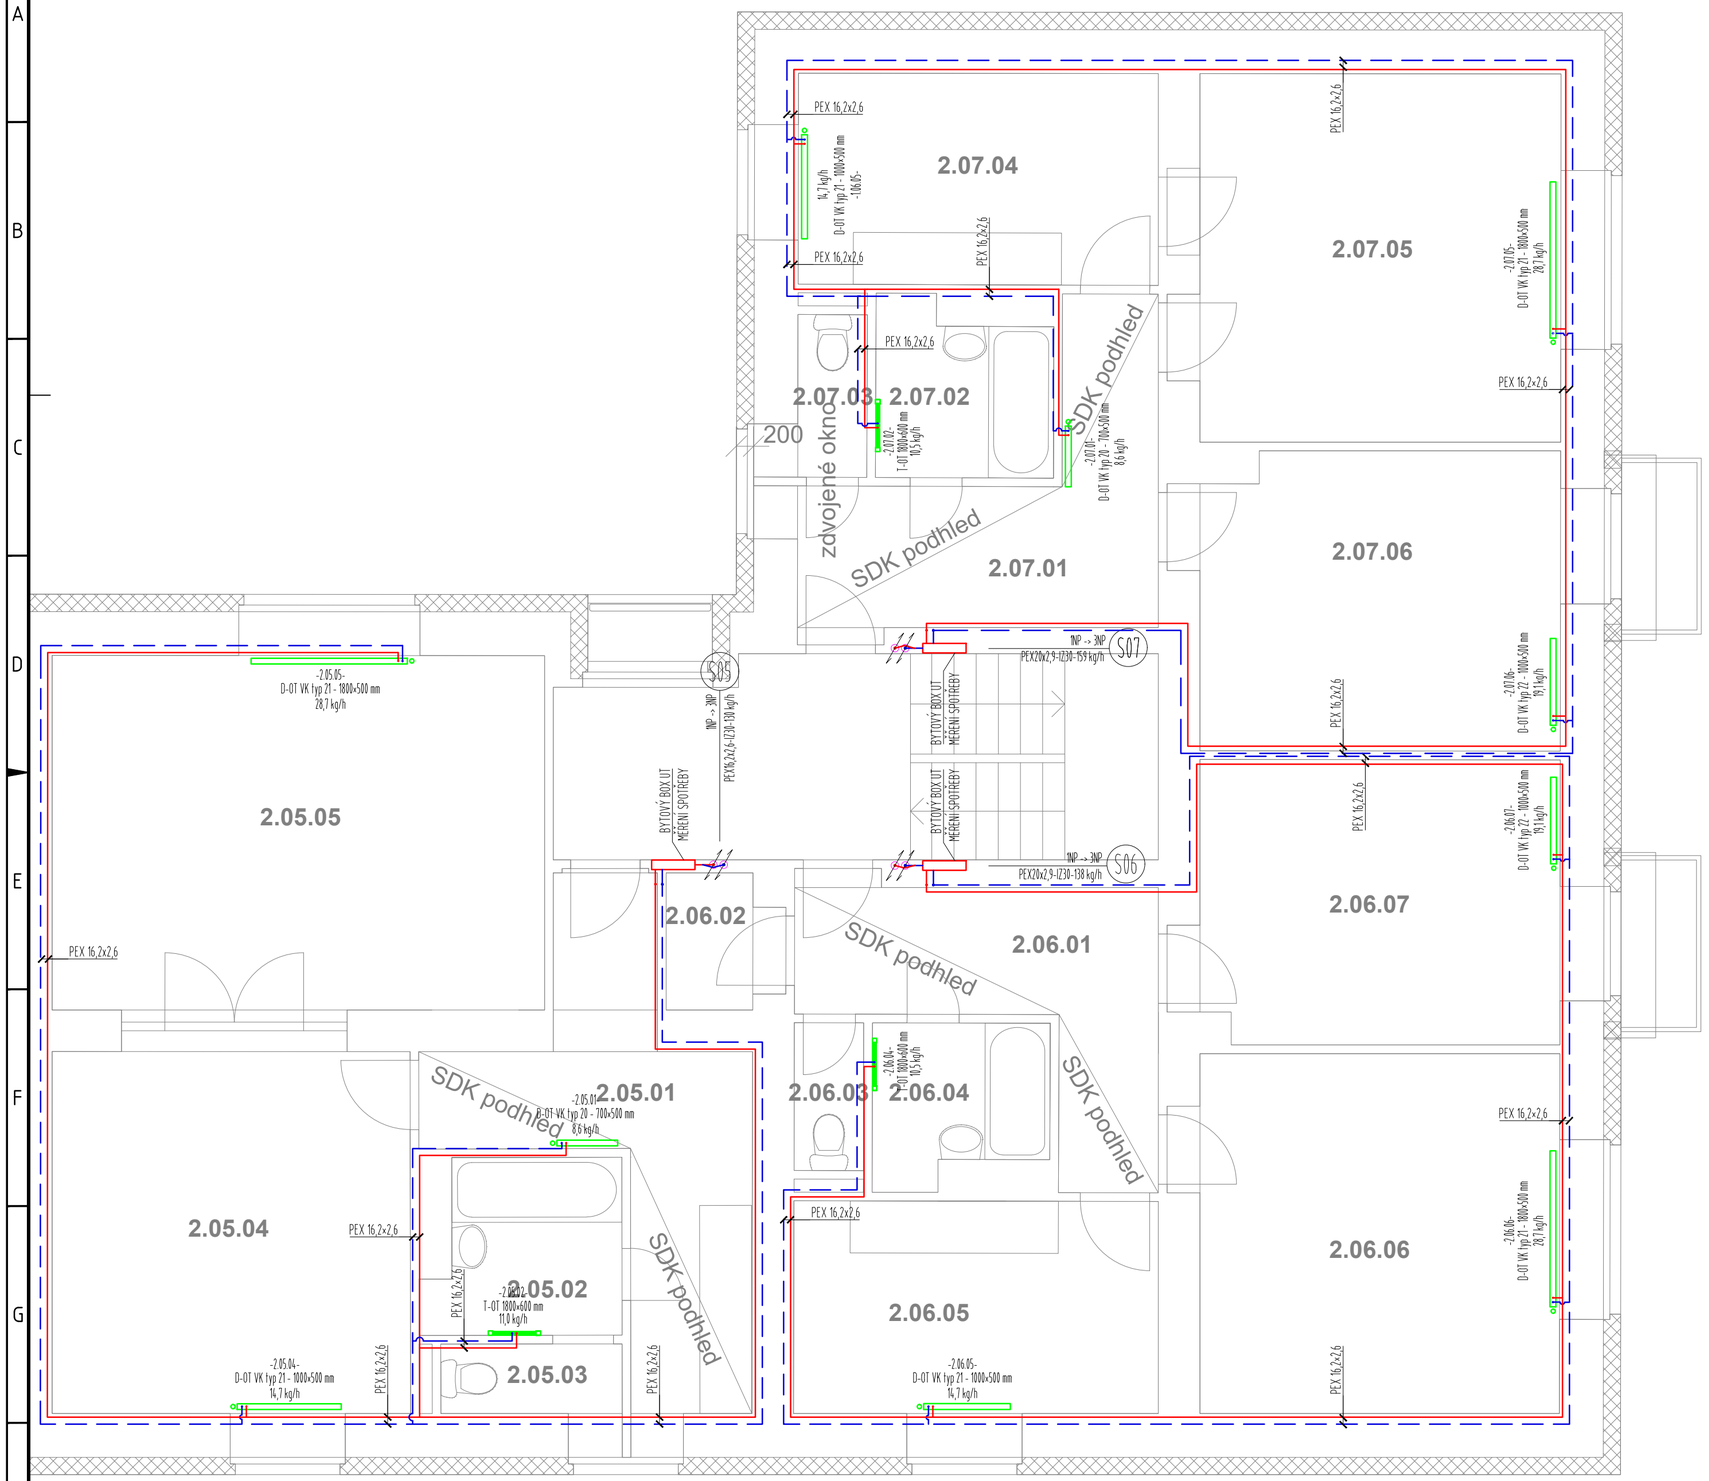

Číslo místnosti	Popis místnosti	Plocha místnosti	Světlá výška	Objem místnosti	Výpočtová teplota interiéru	Tepelná ztráta větráním	Tepelná ztráta prostupem	Tepelná ztráta celkem
[-]	[-]	A [m²]	$s.v.$ [m]	O [m³]	θ_{Ai} [°C]	$\Phi_{V,i}$ [W]	$\Phi_{T,i}$ [W]	$\Phi_{N,i}$ [W]
VCHOD 230								
2.05.01	chodba + KK	11,1	2,350	26,1	20	0	126	126
2.05.02	koupelna	4,3	2,600	11,2	24	0	19	19
2.05.03	WC	1,7	2,600	4,4	20	0	99	99
2.05.04	pokoj	17,2	2,600	44,7	20	61	232	293
2.05.05	pokoj	23,2	2,600	60,3	20	61	355	416
Σ BYT 2.05		**57,5**		**146,7**		**122**	**831**	**953**
2.06.01	chodba	8,5	2,350	20,0	20	0	34	34
2.06.02	spíž	1,6	2,600	4,2	20	0	8	8
2.06.03	WC	1,4	2,600	3,6	20	0	6	6
2.06.04	koupelna	3,5	2,600	9,1	24	0	16	16
2.06.05	kuchyň	10,3	2,600	26,8	20	0	218	218
2.06.06	pokoj	17,2	2,600	44,7	20	61	392	453
2.06.07	pokoj	13,5	2,600	35,1	20	61	266	327
Σ BYT 2.06		**56,0**		**143,5**		**122**	**898**	**1020**
2.07.01	chodba	9,2	2,350	21,6	20	0	118	118
2.07.02	koupelna	3,9	2,600	10,1	24	0	17	17
2.07.03	WC	1,5	2,600	3,9	20	0	94	94
2.07.04	kuchyň	10,1	2,600	26,3	20	0	269	269
2.07.05	pokoj	17,7	2,600	46,0	20	61	398	459
2.07.06	pokoj	14,1	2,600	36,7	20	61	270	331
Σ BYT 2.07		**56,5**		**144,6**		**122**	**1048**	**1170**
Σ VCHOD 230		**331,2**		**846,7**				**6293,0**

LEGENDA:

PŘÍVOD (45 °C)

ZPÁTEČKA (30°C)

J
V
Z
S

NÁZEV STAVBY:	SÍDLIŠTĚ MILÍN-BLOK T
INVESTOR:	OBEC MILÍN 11.KVĚTNA Č.P.27,MILÍN
MÍSTO STAVBY:	U MEDVÍDKŮ 222,223,224;K.Ú. MILÍN
PROFESE | ÚČEL:	VYTÁPĚNÍ | DOKUMENTACE PRO PROVEDENÍ STAVBY
VYPRACOVAL:	TOMÁŠ JOCH
ZODP. PROJEKTANT:	ING. JIŘÍ ŠÍMA PH.D. (ČKAIT - 0301410)
OBSAH:	230 - 2NP
ZAKÁZKA Č.:	16139
DATUM:	12/2019
FORMÁT:	ISO A2 (4×A4)
MĚŘÍTKO:	1:50
VÝKRES Č.:	UT-07

evora GREEN ENERGY
PROJEKCE ○ REALIZACE ○ SERVIS