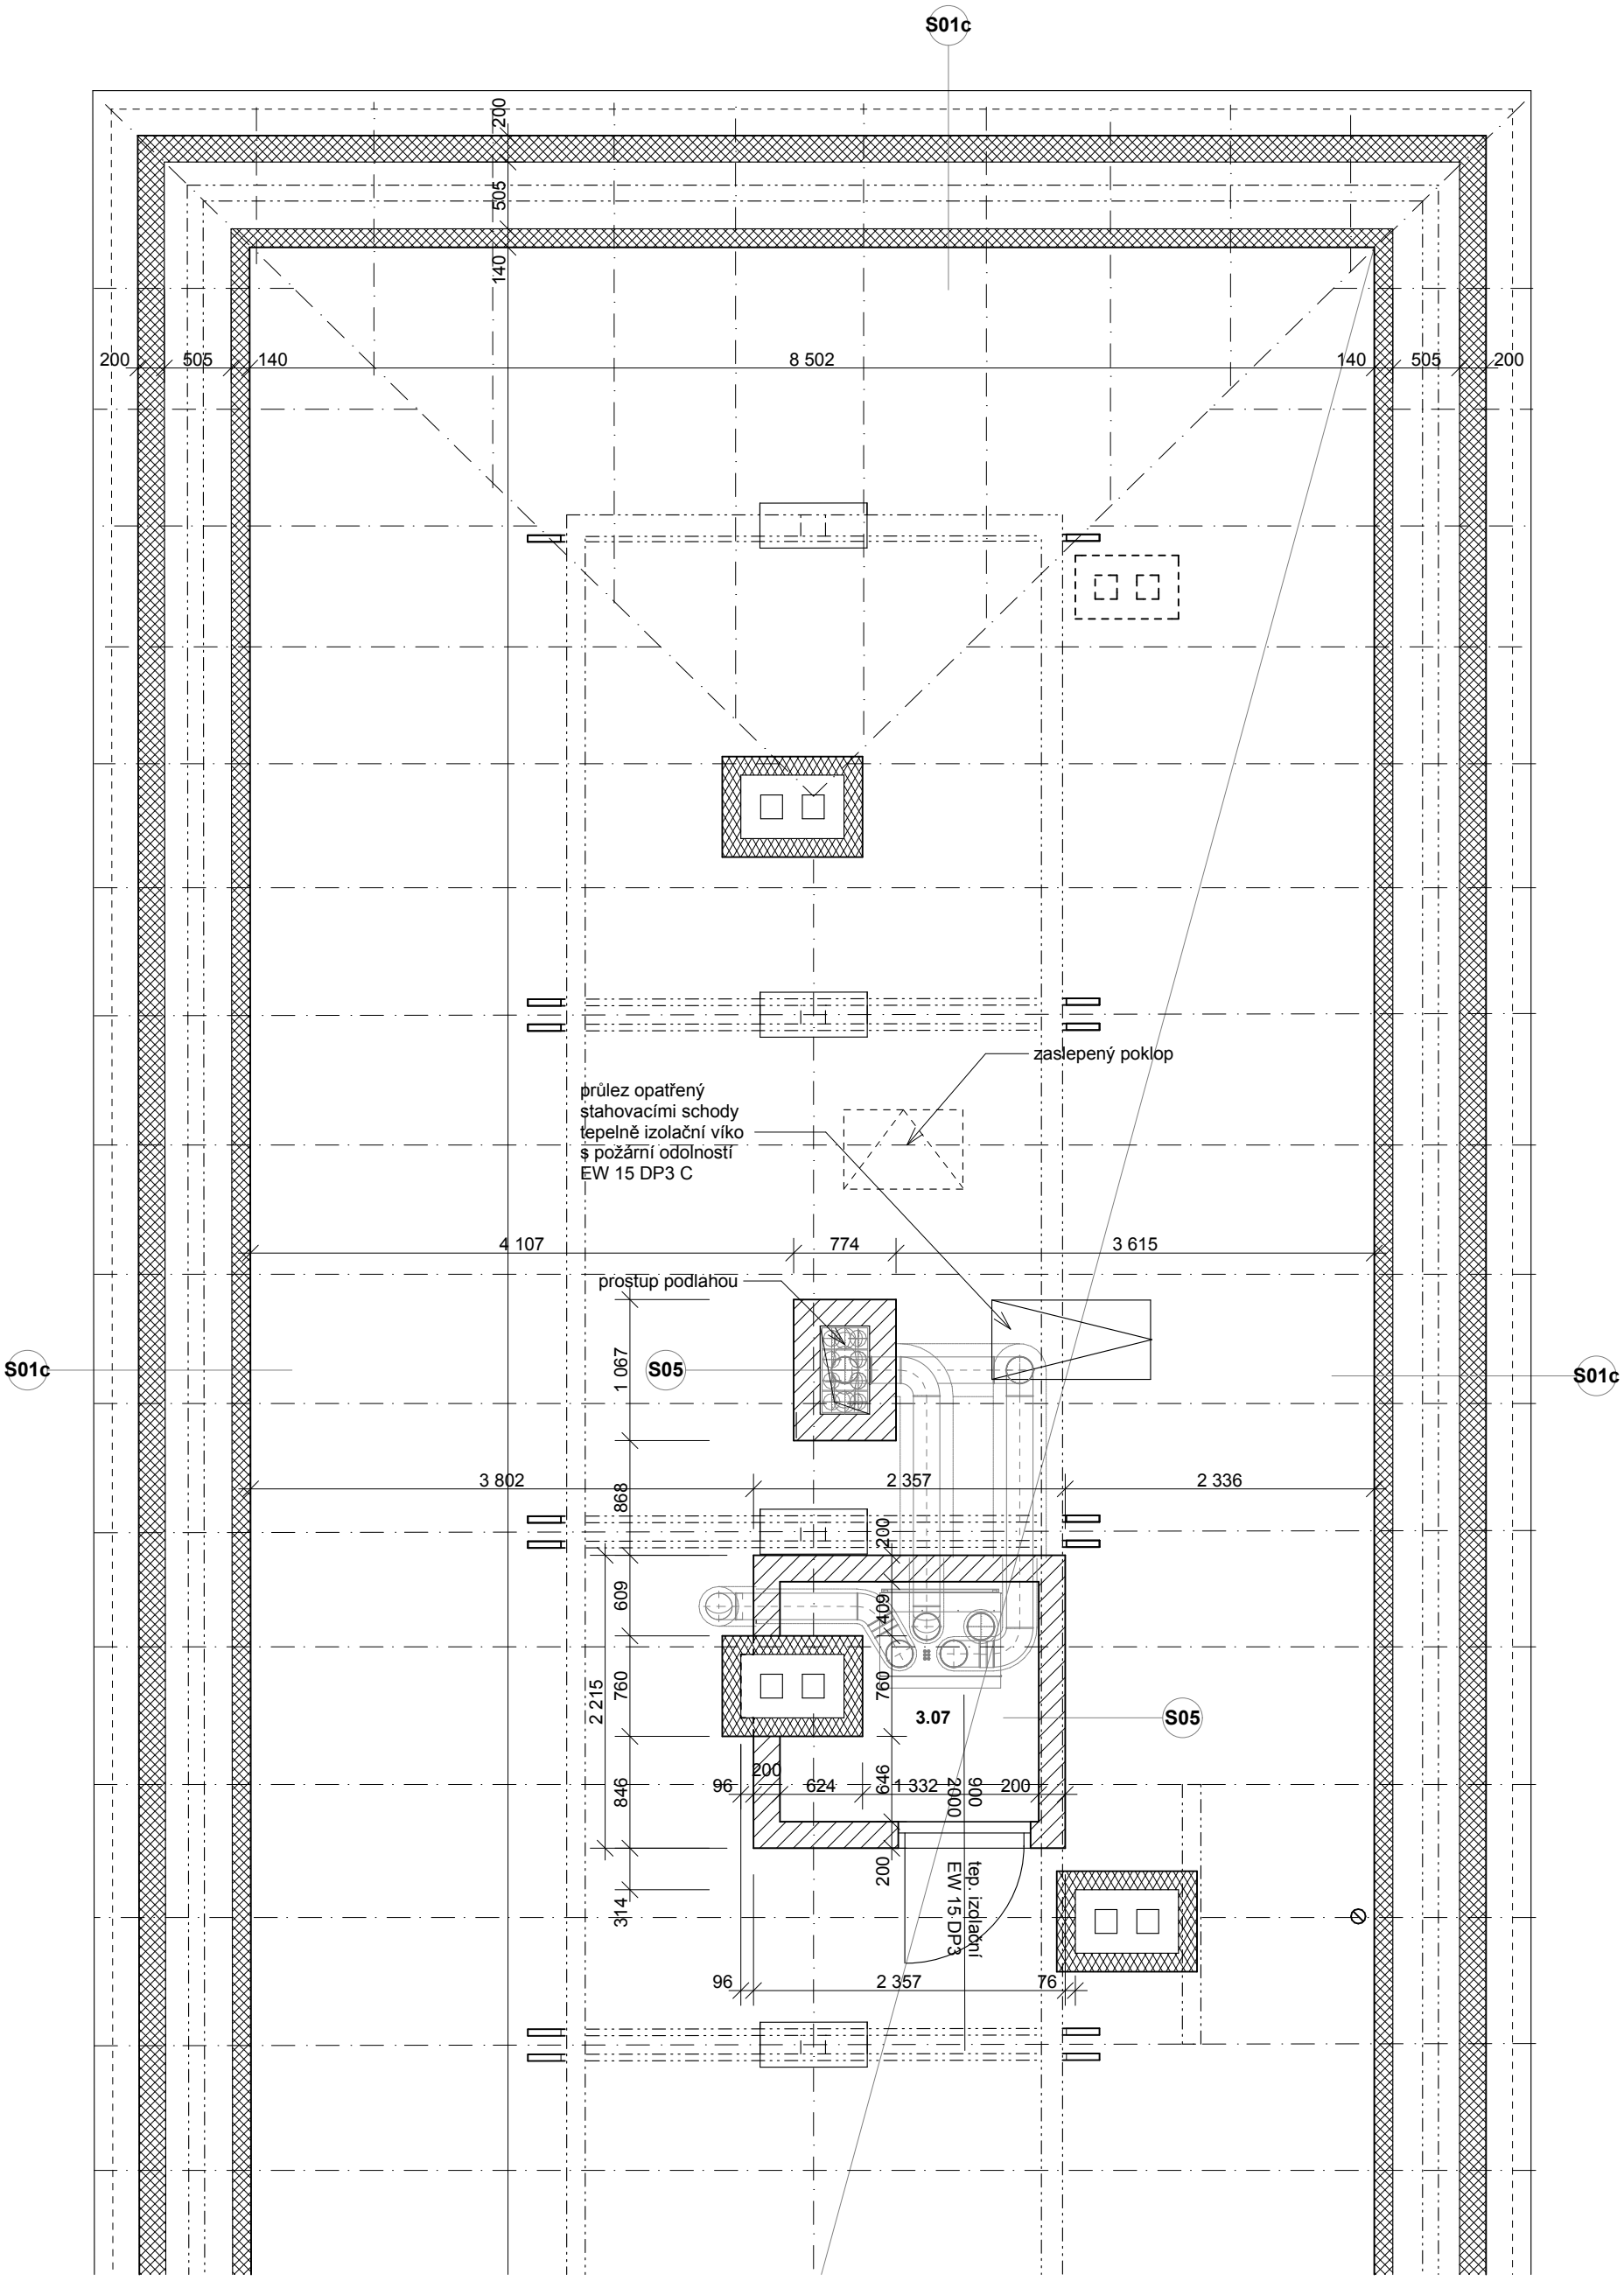

STAVEBNÍ ÚPRAVY BD MILÍN - BLOK X, MÍROVÁ Č.P. 252 - 255

Investor: Obec Milín, ul.11.května č.p. 27, 262 31 Milín

Projektant: Akad. arch. Aleš Brotánek ČKA 01915 Ing. arch. Jan Praisler ČKA 03559

12.11.2019

DOKUMENTACE PRO PROVÁDĚNÍ STAVBY

D.1.1.16 **PŮDORYS 3.NP (Č.P. 252)** **m 1:50**

ABATELIER.CZ

ALEŠ **BROTÁNEK**
JAN **PRAISLER**

ČLEN SDRUŽENÍ CENTRUM PASIVNÍHO DOMU
www.pasivnidomy.cz

1 2 3 4 5 6