


# PŮDORYSNÝ DETAIL OSTĚNÍ OKNA m 1:2

Poznámka:  
Nutná prostorová koordinace polohy křídla vzhledem k stávajícímu ostění. Špalety se většinou zavírají - zvýšená pracnost na zednické začištění.

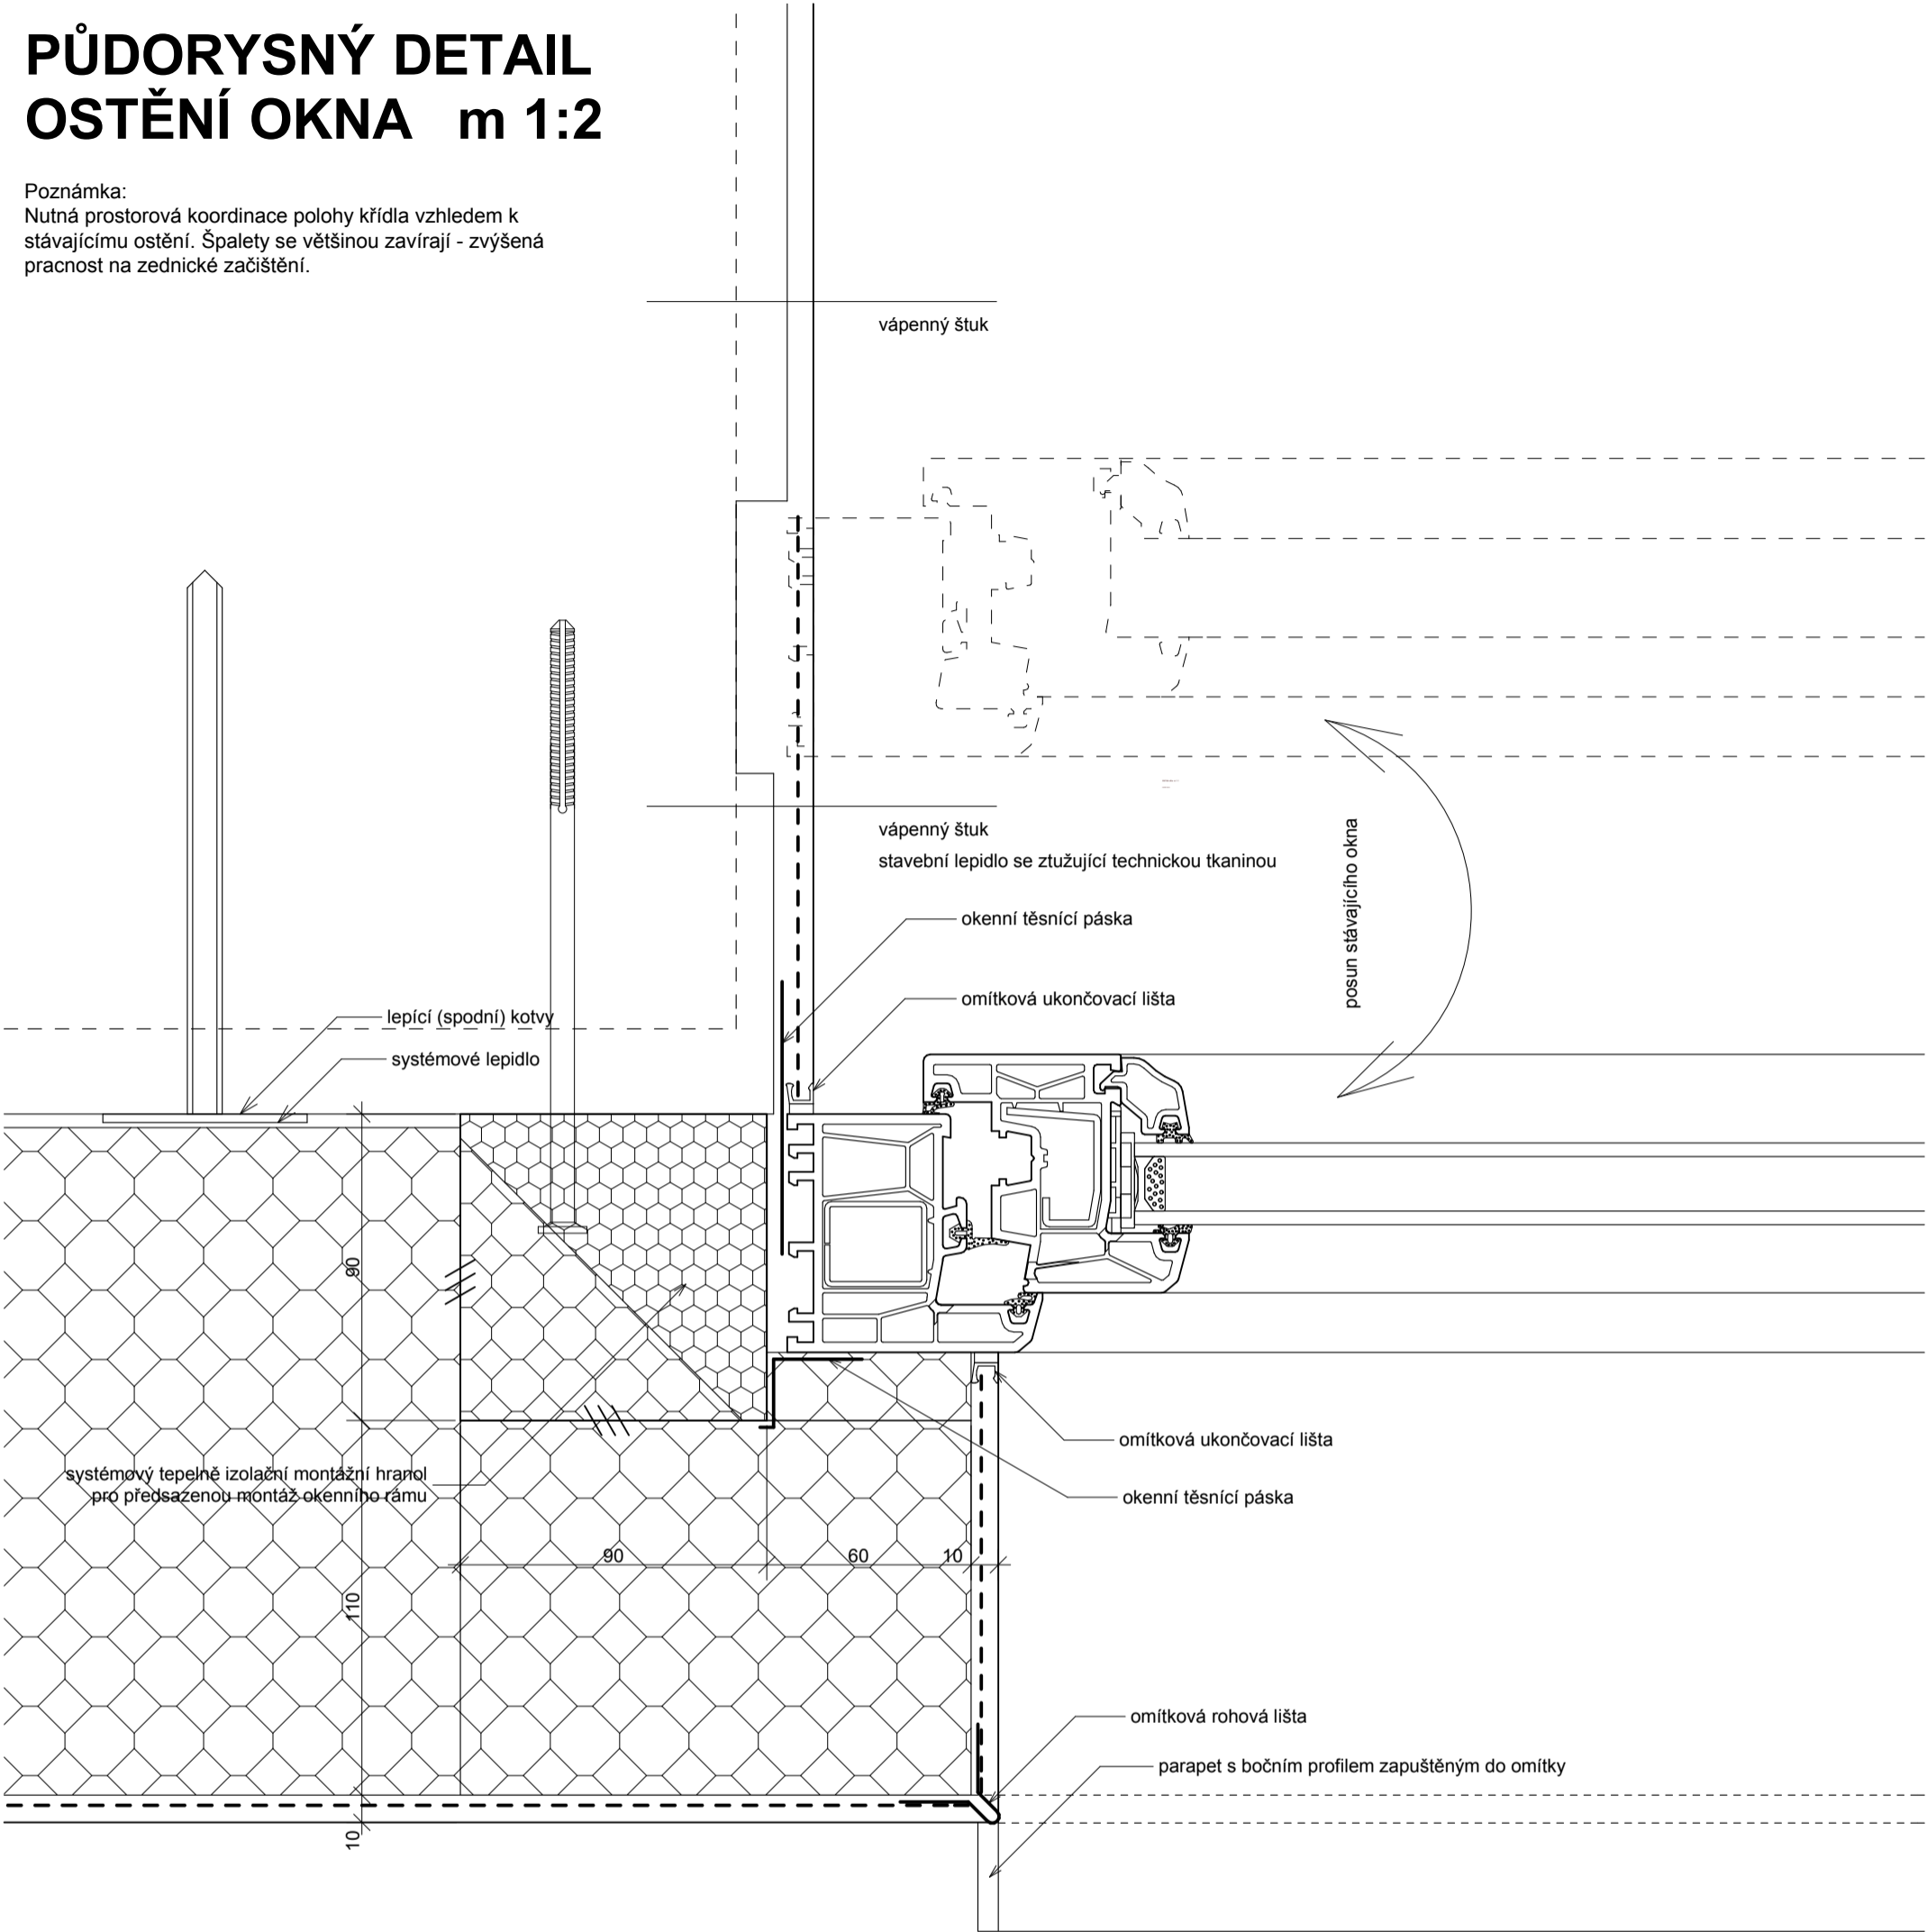

## STAVEBNÍ ÚPRAVY BD MILÍN - BLOK X, MÍROVÁ Č.P. 252 - 255

Investor: Obec Milín, ul.11.května č.p. 27, 262 31 Milín  
Projektant: Akad. arch. Aleš Brotánek ČKA 01915 Ing. arch. Jan Praisler ČKA 03559

12.11.2019

### DOKUMENTACE PRO PROVÁDĚNÍ STAVBY

D.1.1.31

OSAZENÍ OKNA m 1:2



ALEŠ BROTÁNEK  
JAN PRAISLER  
ČLEN SDRUŽENÍ  
CENTRUM  
PASIVNÍHO  
DOMU  
www.pasivnidomy.cz