

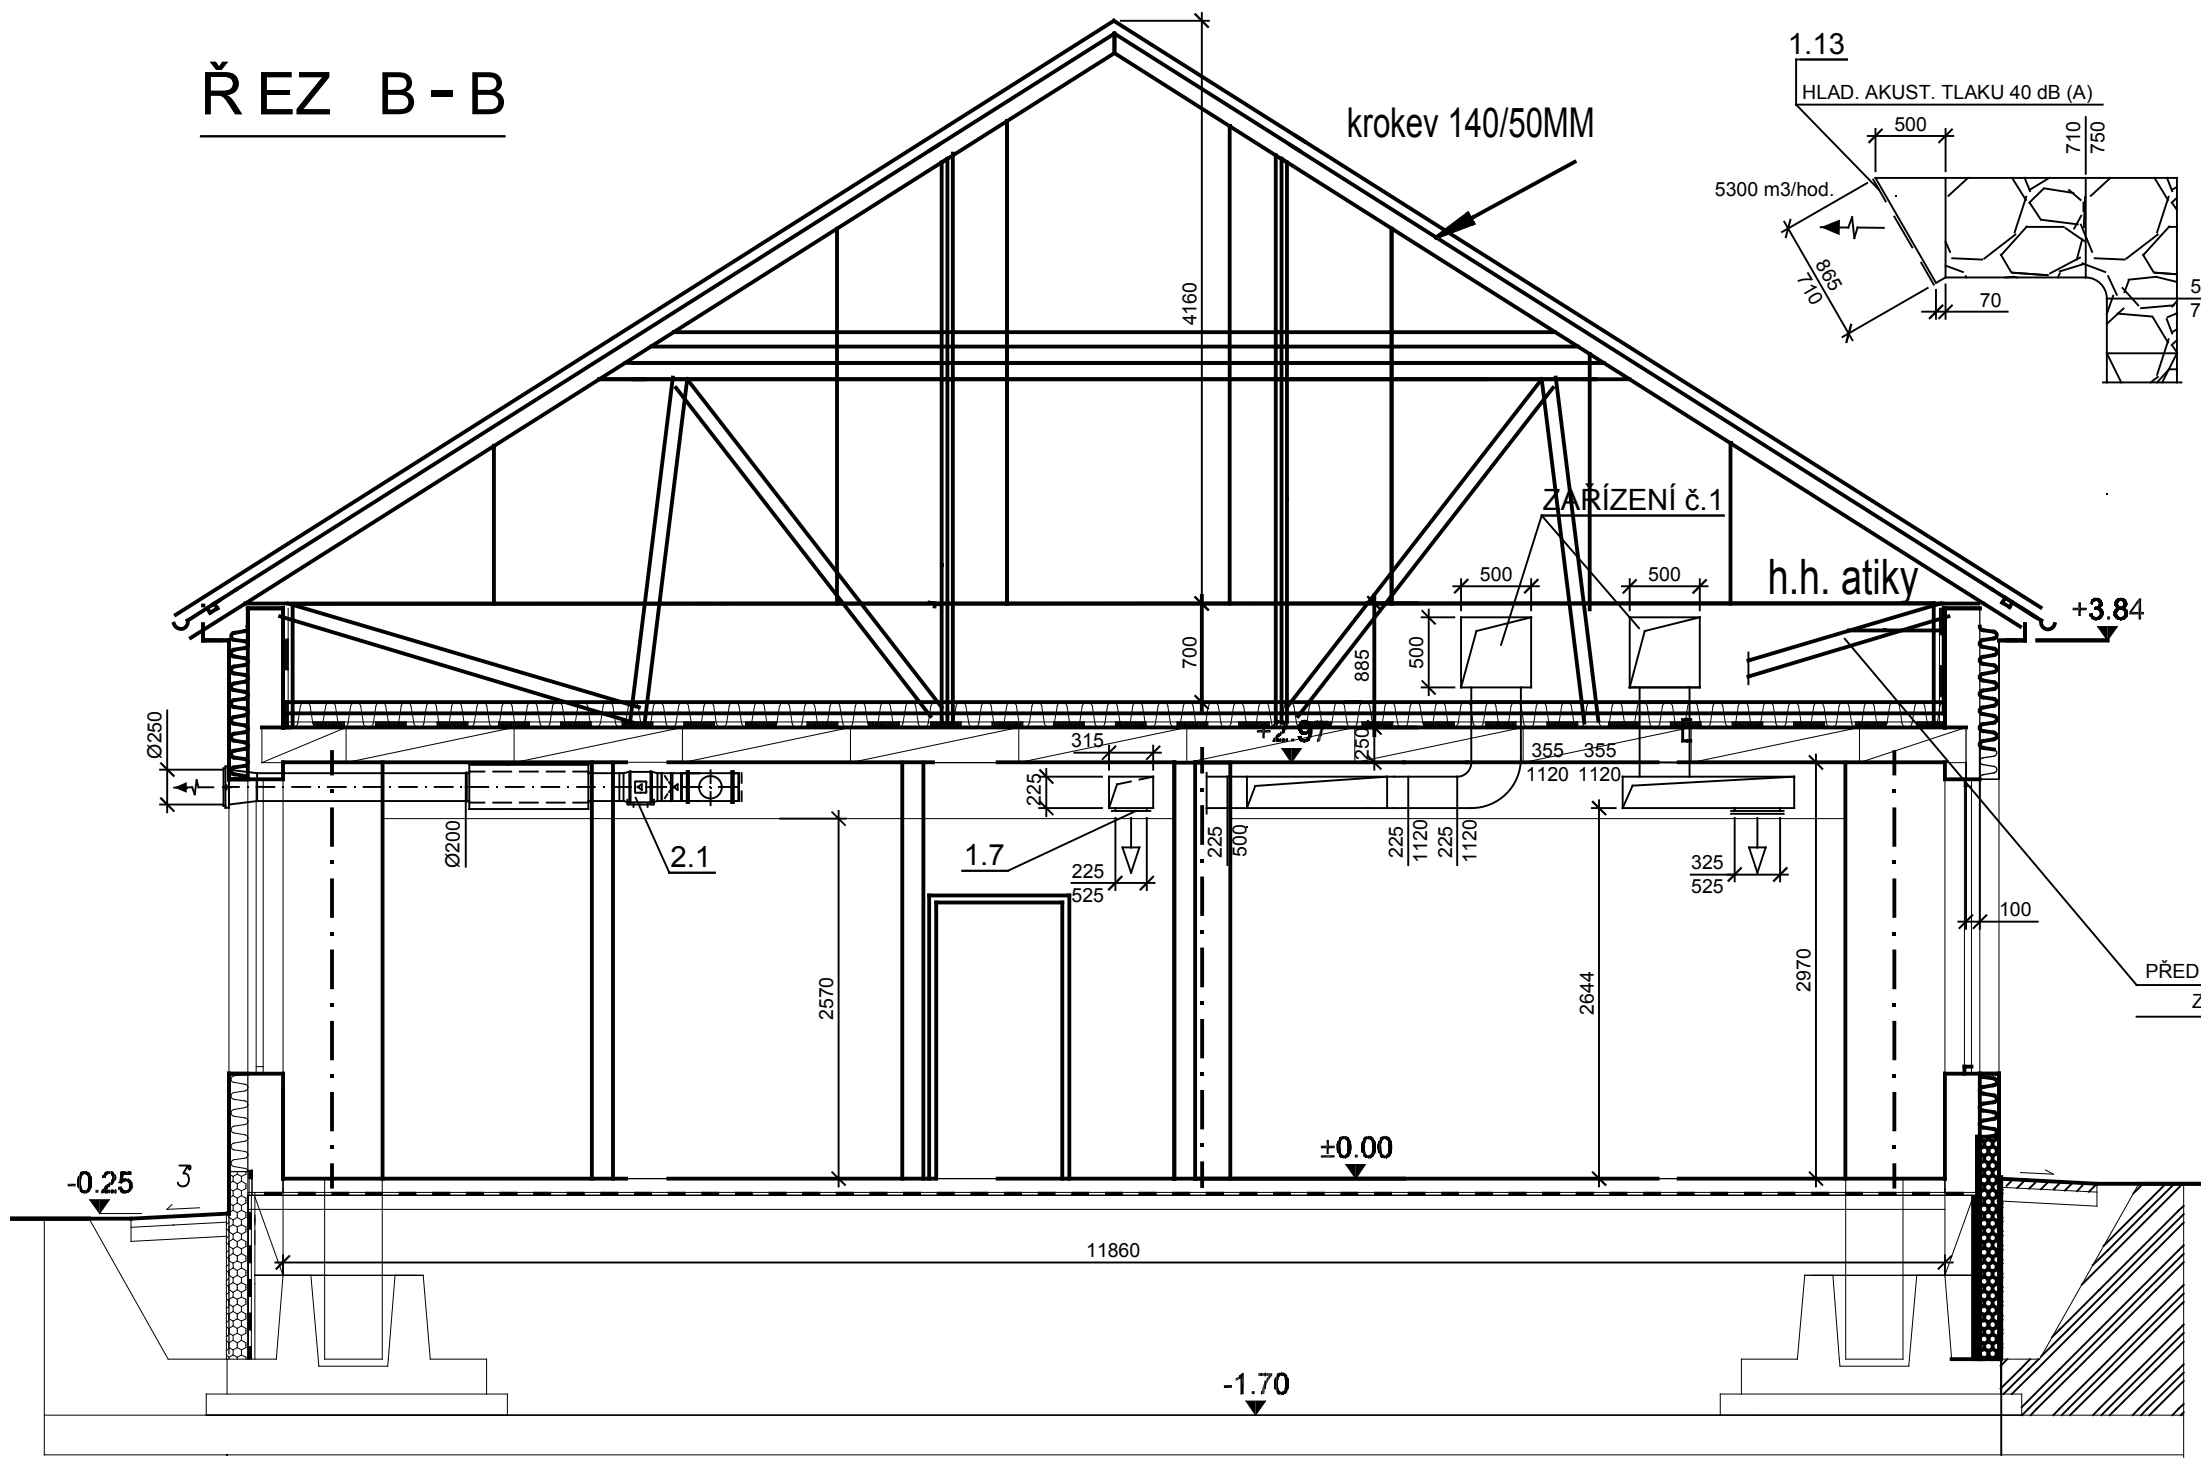
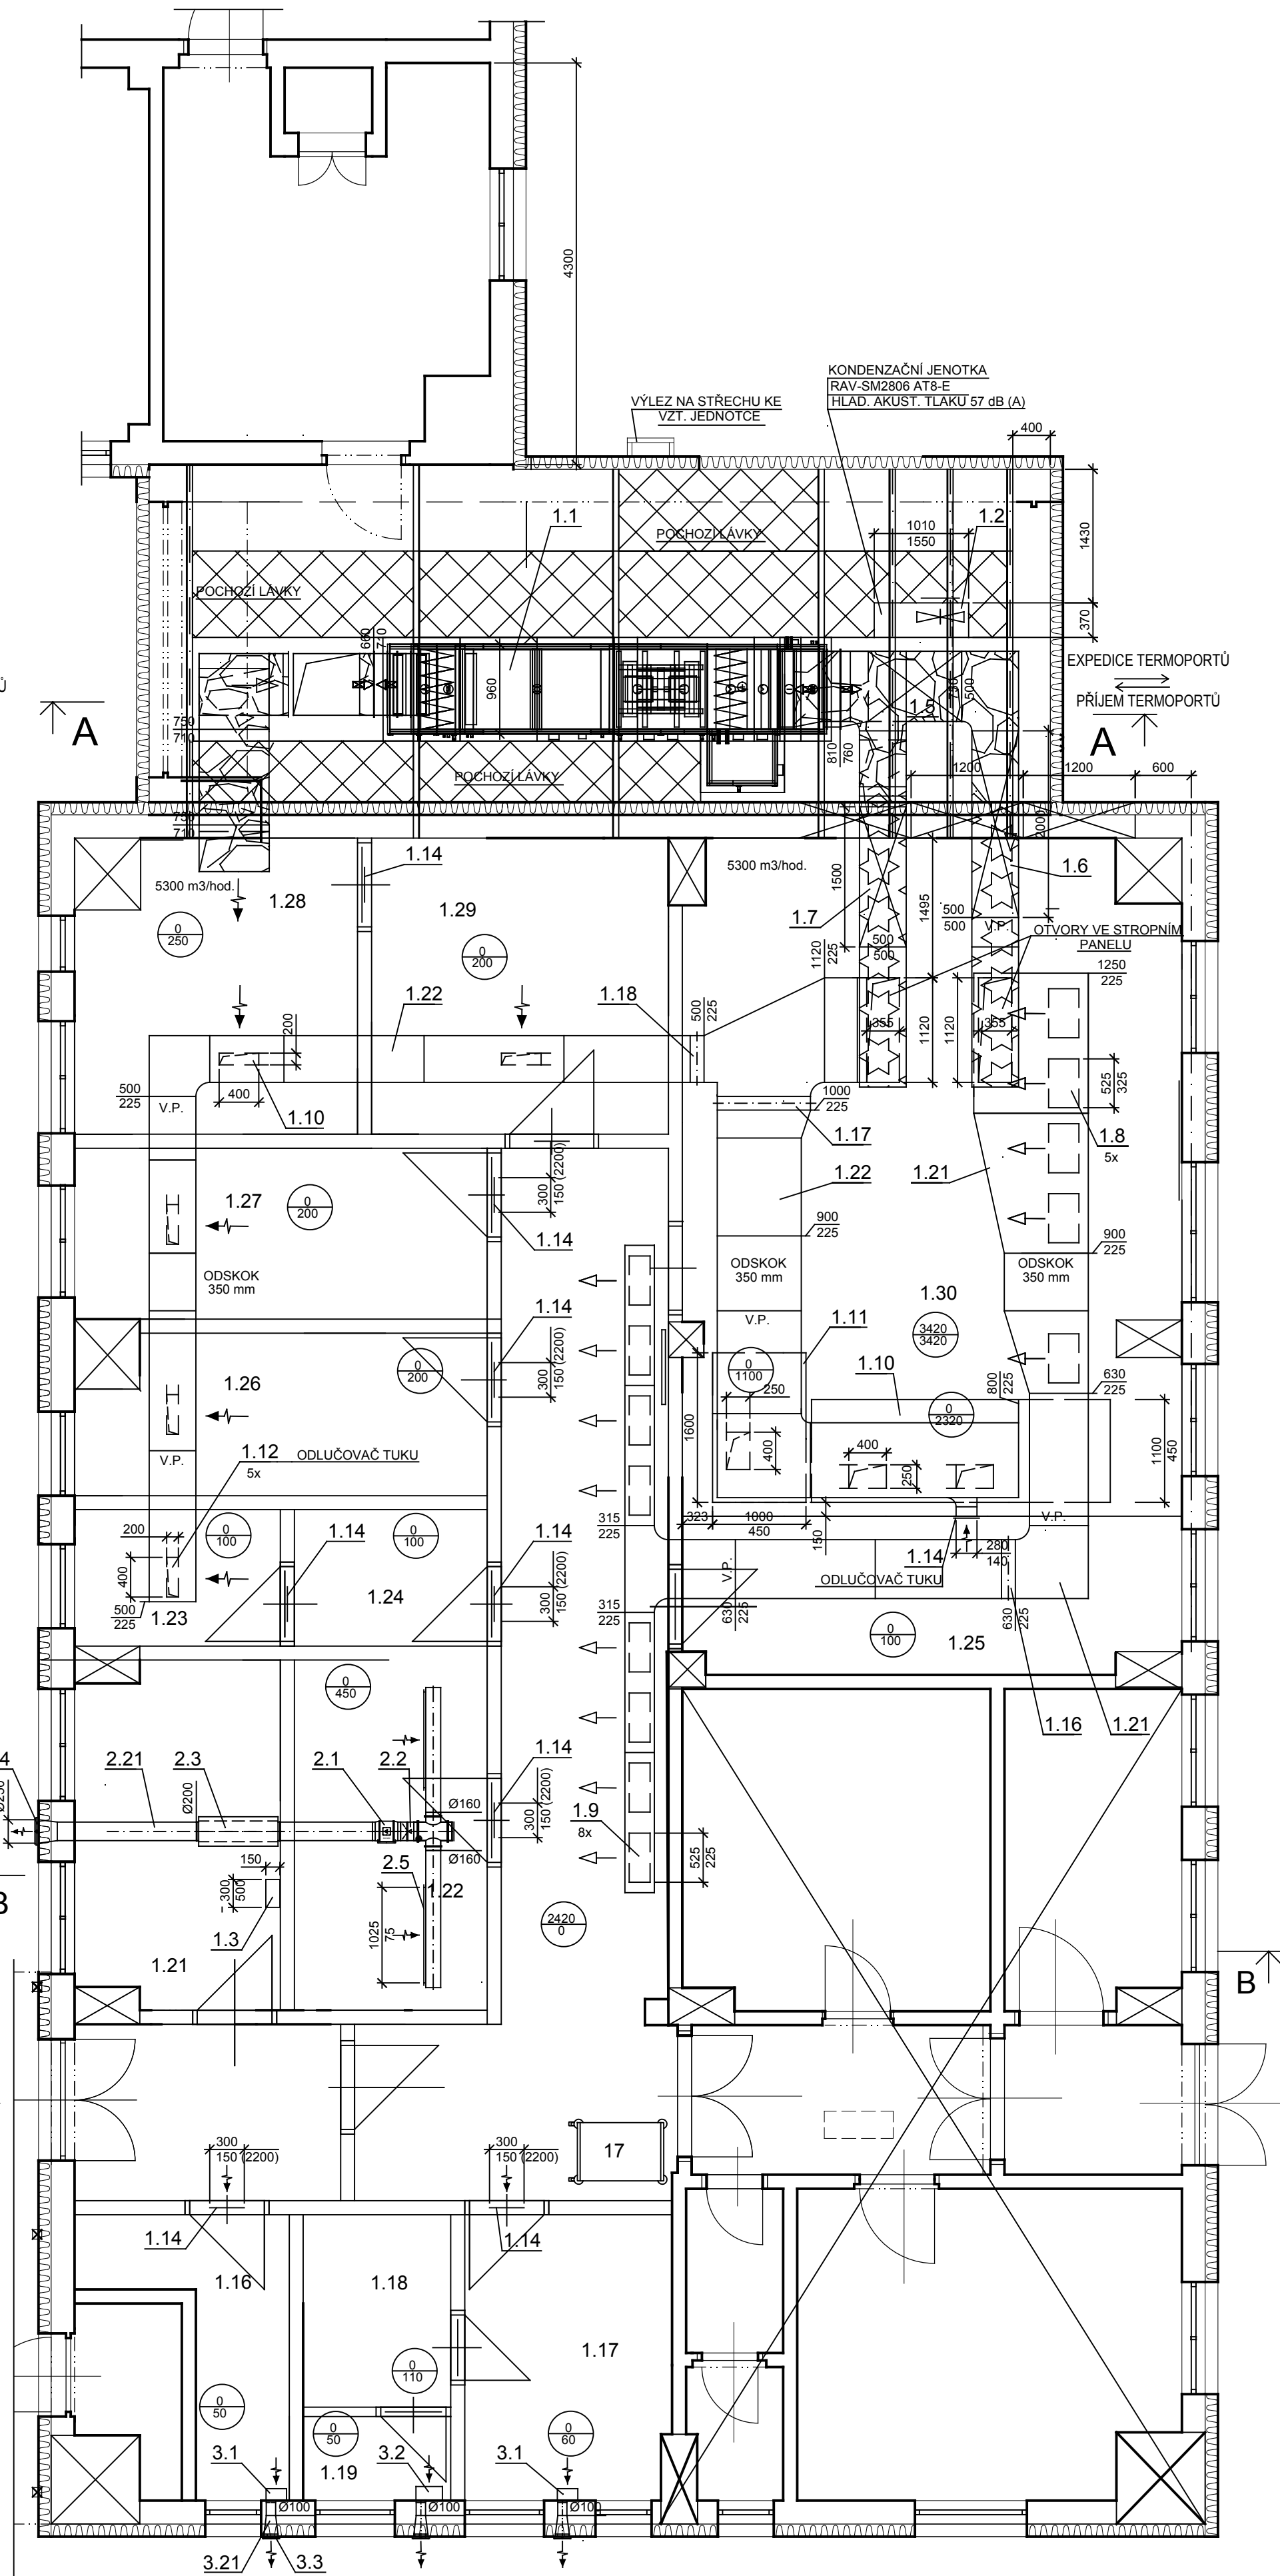


ŘEZ B-B

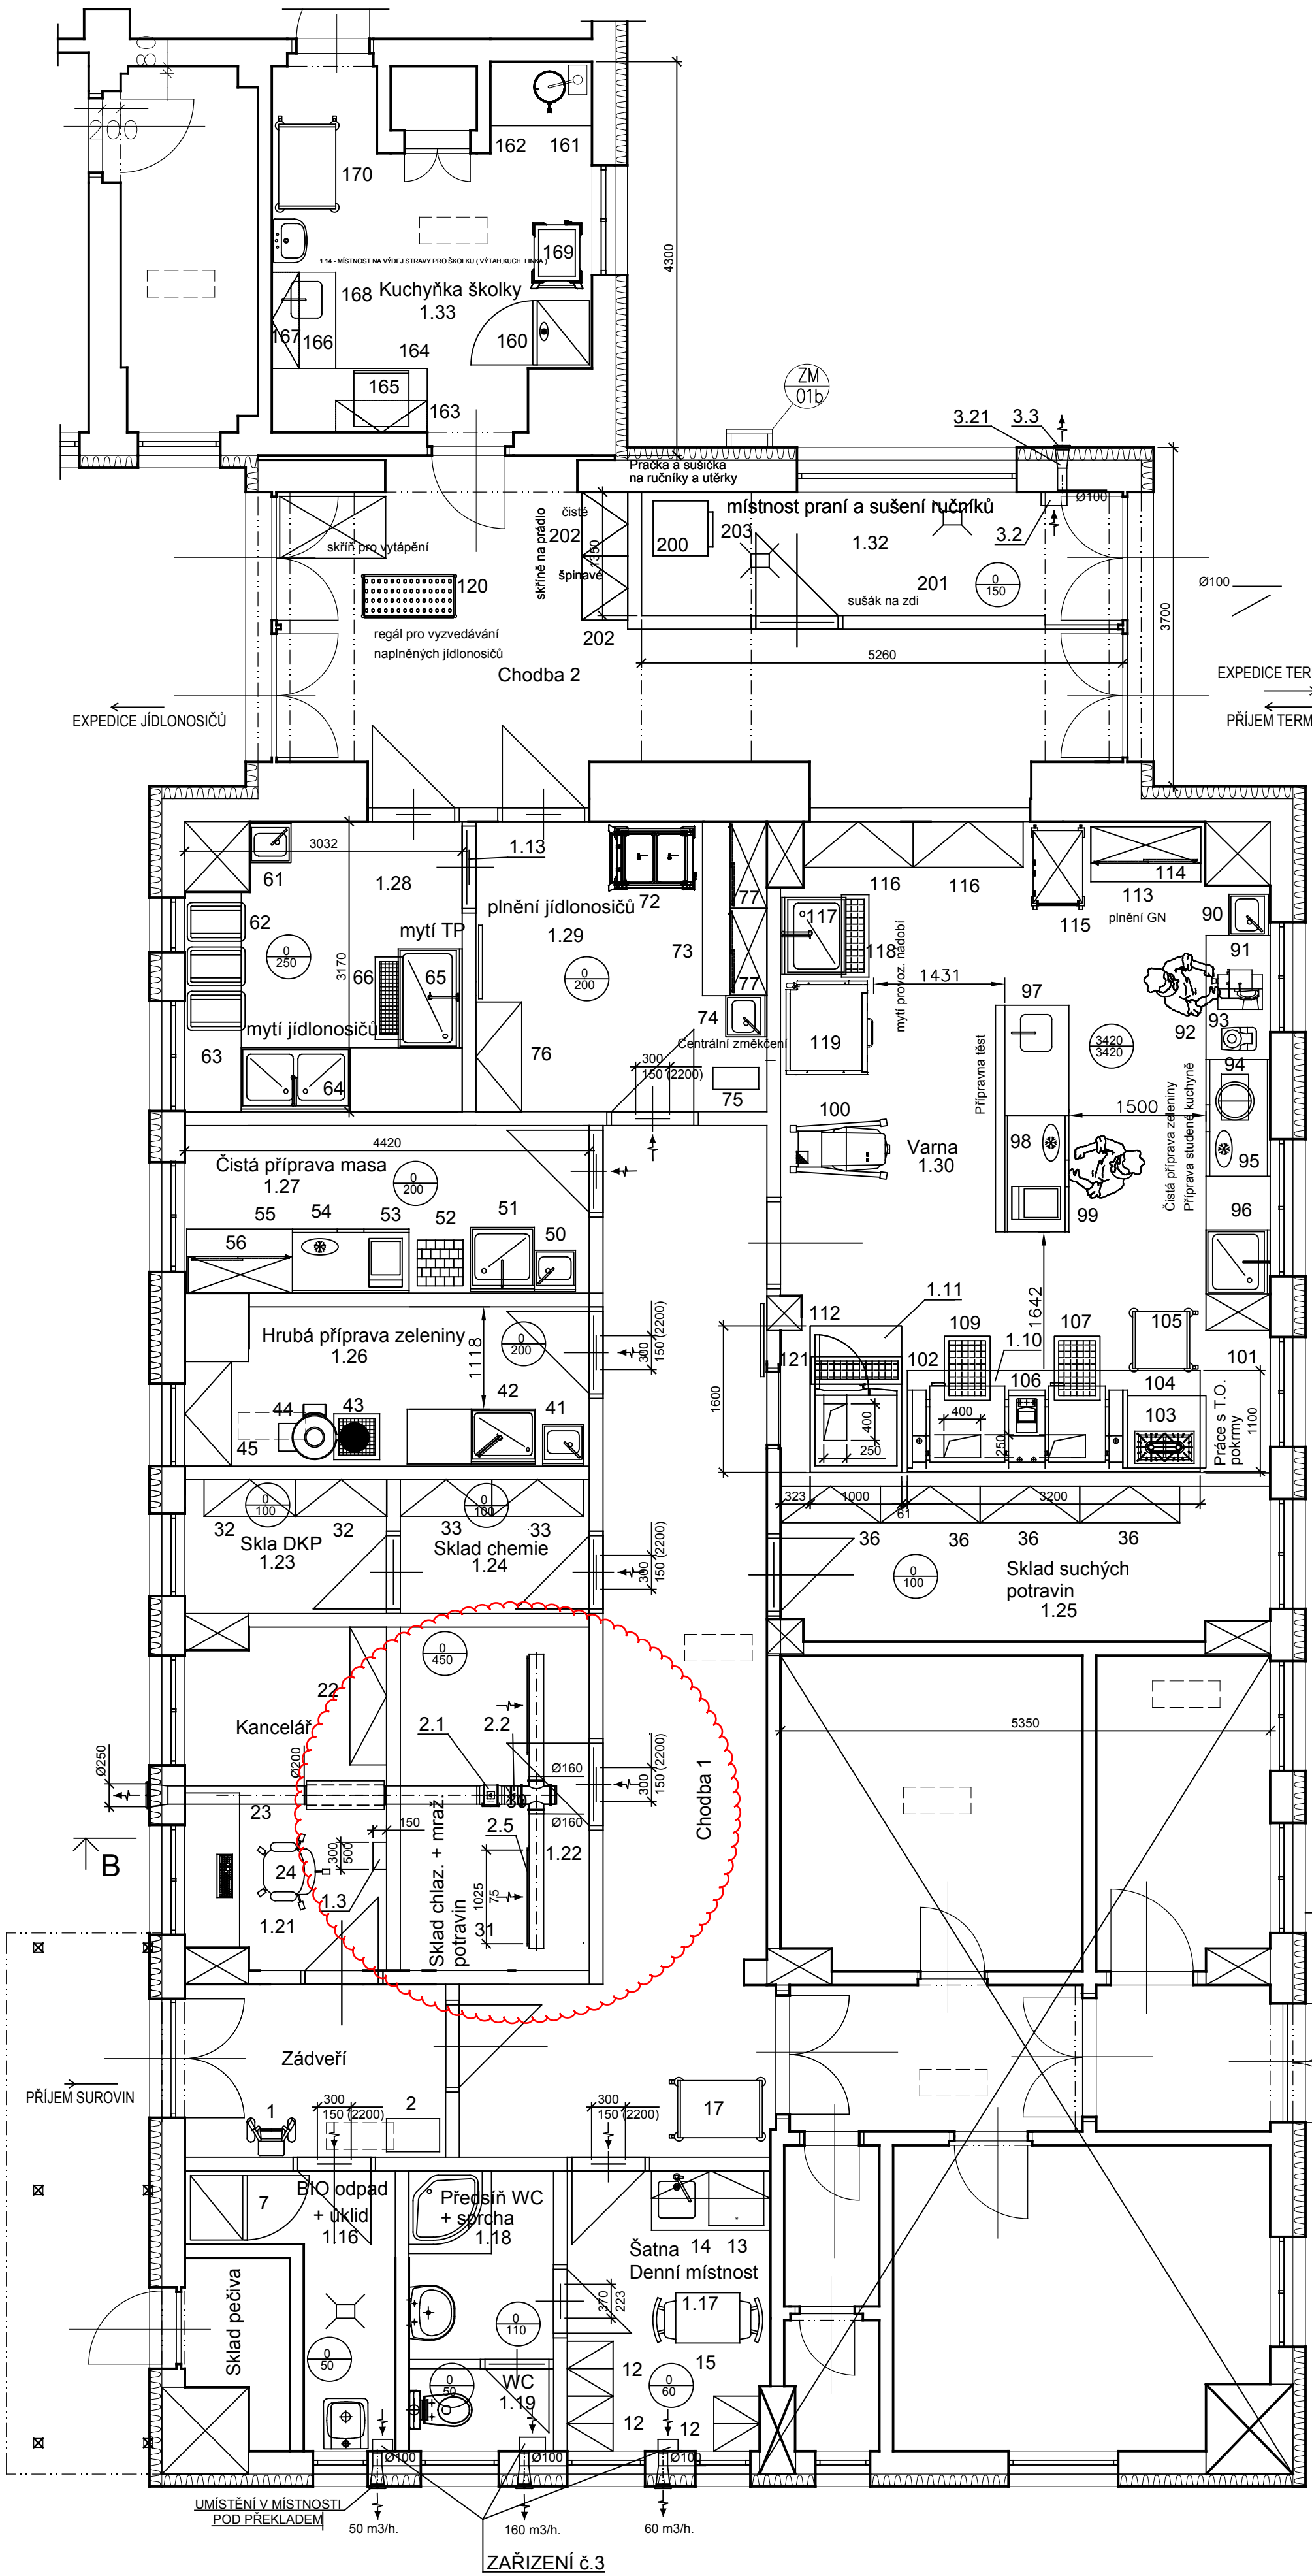

ŘEZ A-A

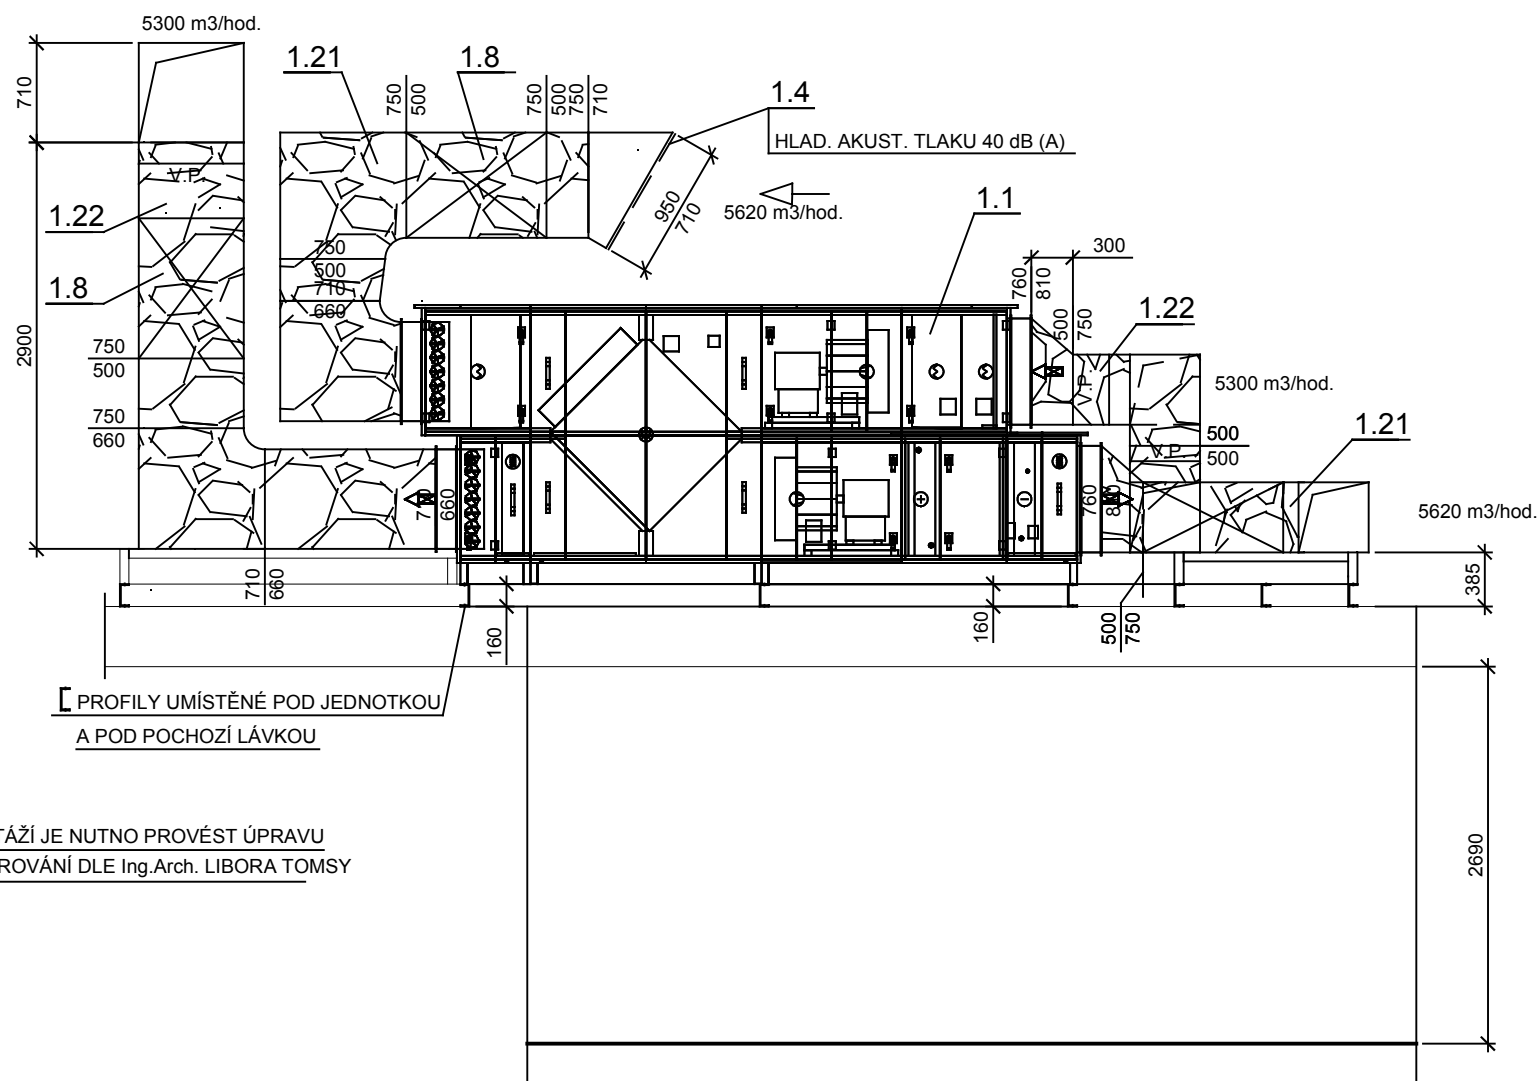

- TEPELNÁ A HLUKOVÁ IZOLACE OPLECHOVANÁ POZINK. PLECHEM VE VODOTĚSNÉM PROVEDENÍ
- POŽÁRNÍ IZOLACE OPLECHOVANÁ POZINK. PLECHEM

DOKUMENTACE PRO PROVEDENÍ STAVBY

ROBA Service s.r.o. HOŠKOVA 1110/6 PRAHA 5	AKCE REKONSTRUKCE KUCHYNĚ		KRESLIL: Roman Balík	
	ČÁST VÝKRES		KONTROLOVAL: Jaroslava Šašková	
	REKONSTRUKCE KUCHYNĚ MŠ ROZTOKY U KŘIVOKLÁTU		STUPEŇ PD DPS	ZAK. ČÍSLO 03/2020
	OBJEDNATEL: ROZTOKY 128, KŘIVOKLÁT		DATUM 04/2020	PROFES VZT