


Příčný řez B–B

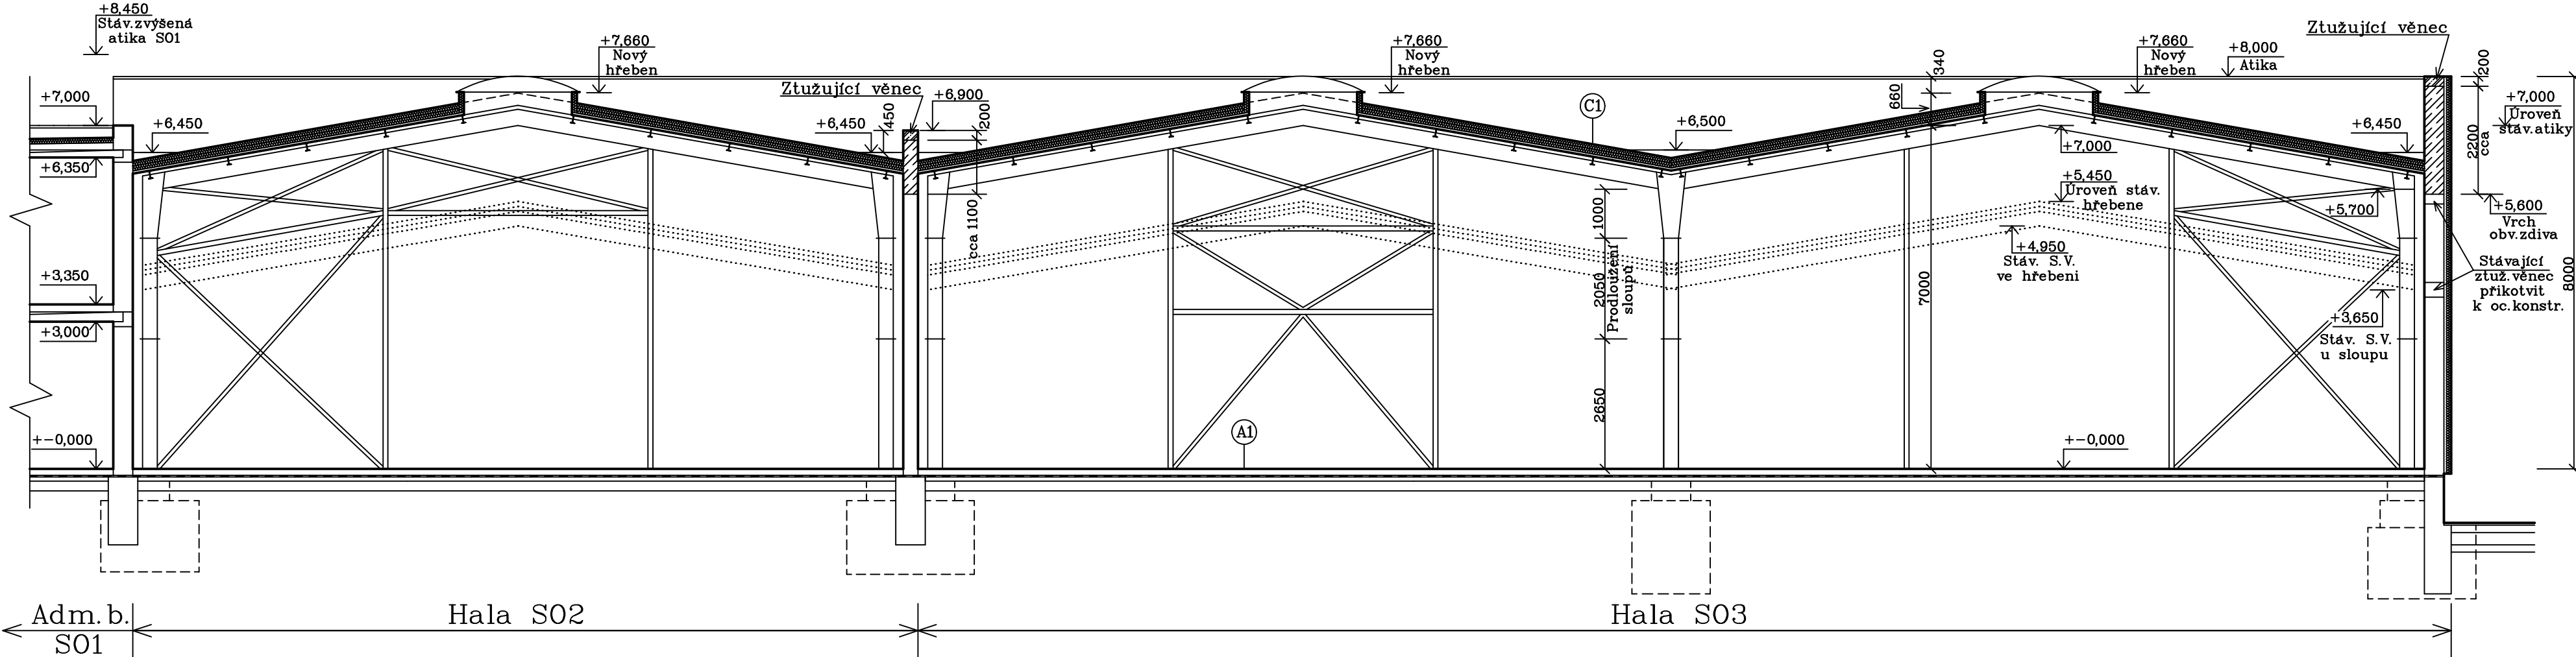

Projektant: ing. Josef Motl, 561 56 Horní Čermná 335, tel.: 465 393 638, 736 767 521 autorizovaný inženýr pro pozemní stavby č.o. 21037, IČO: 601 45 595		
Akce: Stavební úpravy objektu č.p. 995 Místo: Lanškroun st.p.č. 3426/1 Výkres: Příčný řez B–B Investor: Stepa s.r.o., IČO: 46506993, Sázkavská 995, 563 01 Lanškroun	Formát: 3A4	Datum: 2/2020
	Měřítko: 1:100	Č. zak.: 2008
	Stupeň: Projekt.dok. pro prov.stavby	Príloha: D1.1–4