PŮDORYS (±0,000)

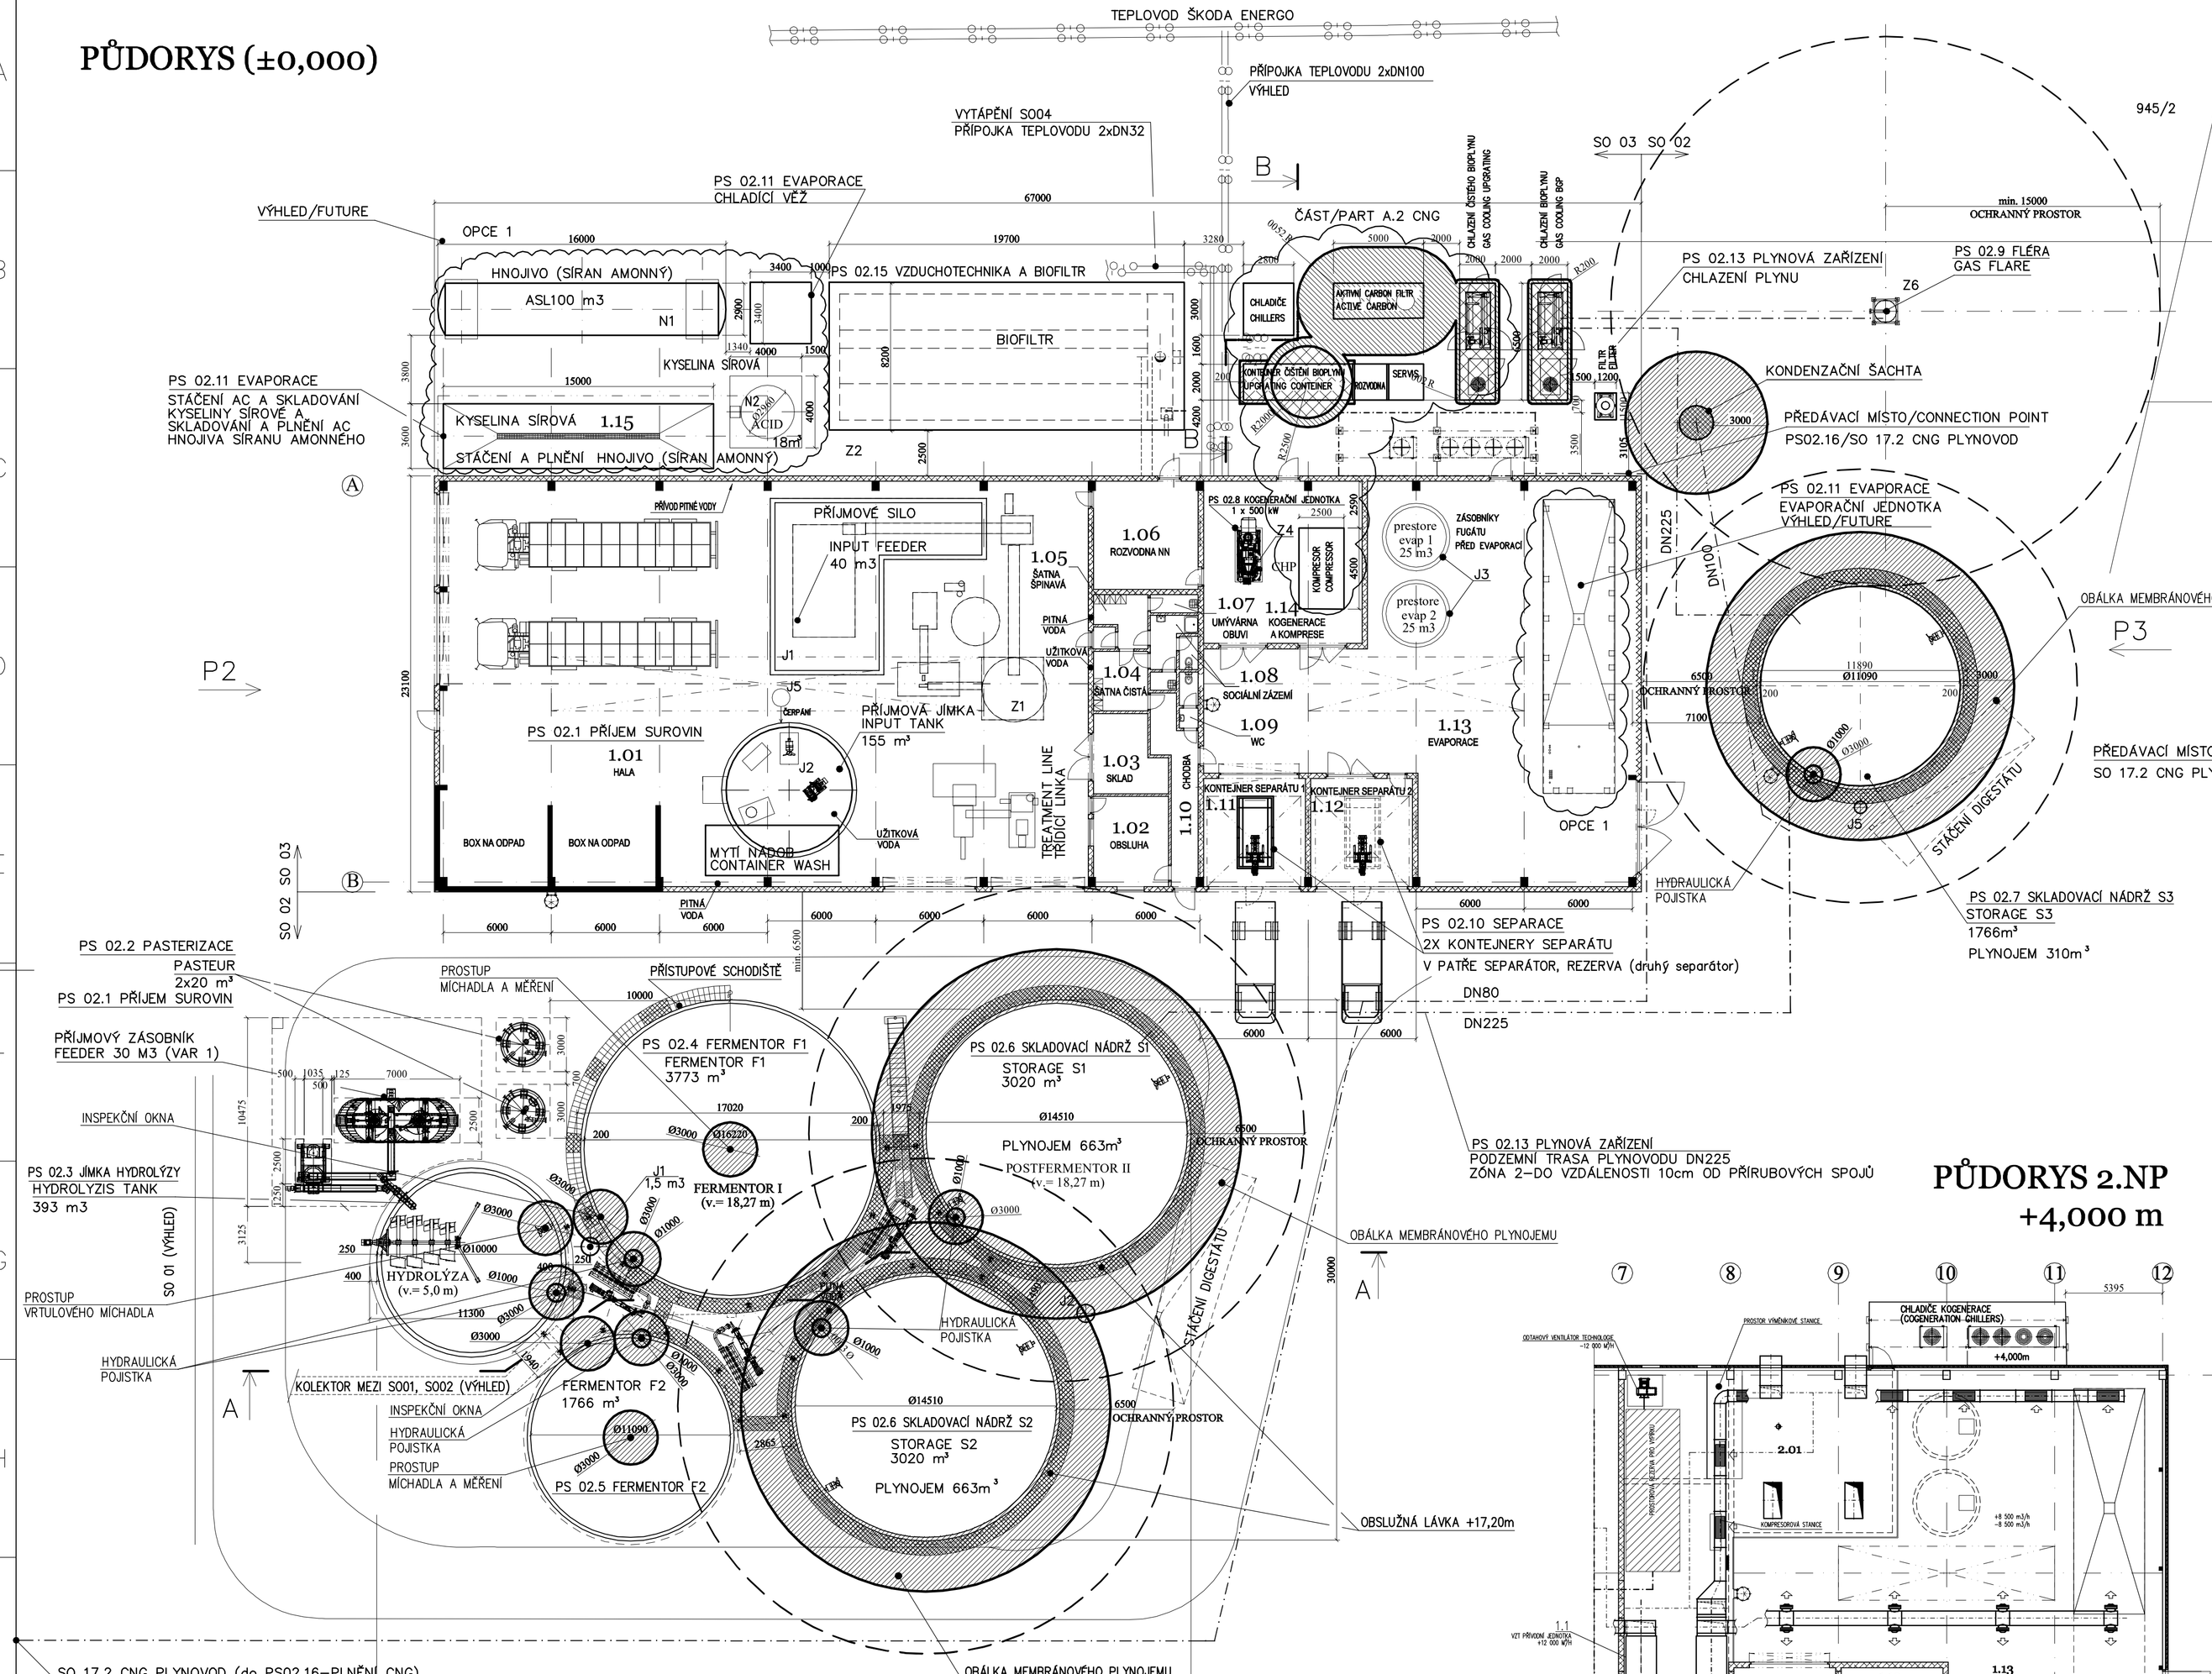

PŮDORYS (±0,000)

PS 02.16 V SO 17
(ZÁPADNÍ ČÁST AREÁLU / WEST PART OF AREAL)

ZÓNA 1, IIB, T2

ZÓNA 2, IIB, T2

OCHRANNÝ PROSTOR

PŮDORYS 2.NP
+4,000 m

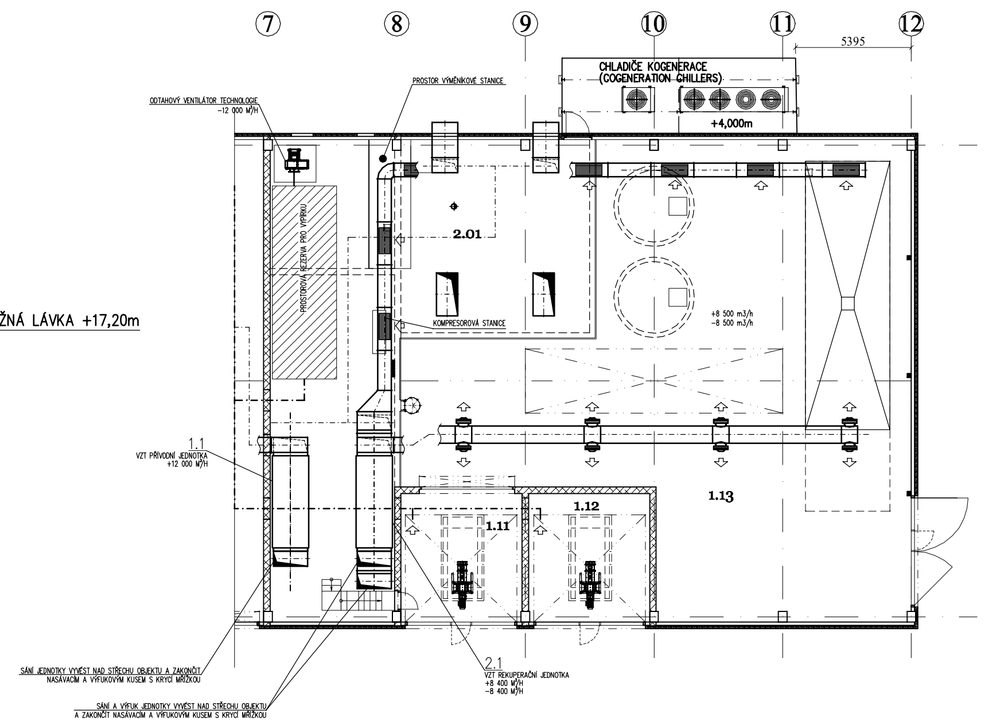

POZNÁMKY:

1. ZAŘÍZENÍ PS 02 TECHNOLOGIE BIOPLYNOVÉ STANICE BUDE INSTALOVÁNO V SO 02 BIOPLYNOVÁ STANICE SO 03 HALA DIGESTÁTU
2. ±0,000 = 212,000 m.n.m.
3. PS 02 TECHNOLOGIE BIOPLYNOVÉ STANICE
   ČÁST/PART A.1 BPS
   PS 02.1 PŘÍJEM SUROVIN
   PS 02.2 PASTERIZACE
   PS 02.3 JÍMKA HYDROLÝZY
   PS 02.4 FERMENTOR F1
   PS 02.5 FERMENTOR F2
   PS 02.6 SKLADOVACÍ NÁDRŽ S1, S2
   PS 02.7 SKLADOVACÍ NÁDRŽ S3
   PS 02.8 KOGENERAČNÍ JEDNOTKY
   PS 02.9 FLÉRA
   PS 02.10 SEPARACE
   PS 02.11 EVAPORACE – VÝHLED/FUTURE
   PS 02.12 TECHNOLOGICKÁ ELEKTROINSTALACE
   PS 02.13 PLYNOVÁ ZAŘÍZENÍ
   PS 02.14 MĚŘENÍ A REGULACE
   PS 02.15 VZDUCHOTECHNIKA A BIOFILTR
   ČÁST/PART A.2 CNG
   PS 02.16 TECHNOLOGIE CNG

REV.	DATUM	ZPRACOVAL	PODPIS	KONTROLOVAL	PODPIS	SCHVÁLIL	PODPIS	POPIS
2	11/2019	R.Chmelínová		Ing.V.Hrotek		Ing.V.Formánek		SDZSPD BPS, CNG
1	06/2019	R.Chmelínová		Ing.V.Hrotek		Ing.V.Formánek		SDZSPD CNG
0	05.12.2018	M.Jelínková		Ing.V.Hrotek		Ing.V.Formánek		SDZSPD

ZÁKAZNÍK COMPAG Mladá Boleslav s.r.o., Vančurova 1425, 293 01 Mladá Boleslav

PROJEKT CENTRUM PRŮMYSLOVÉHO ZPRACOVÁNÍ KOMUNÁLNÍHO ODPADU MLADÁ BOLESLAV

VÝKRES B.2.8 b PROTOKOL O URČENÍ VNĚJŠÍCH VLIVŮ

PŮDORYS (±0,000)

PROF.Č.DOK.

intecon® Projekce a inženýring
Velká hradební 1025/19, 400 01 Ústí nad Labem
Tel.:047/5220621 Fax:047/5220580

STUPEŇ SDZSPD | ČÍSLO PROJEKTU 99213 000 | FOR.A4
MĚŘ. 1:200 | ORIENTAČNÍ Č. DOK. | LIST/Ú 1
ČÍSLO VÝKRESU IN–1–3194 | REVIZE 2 | KOPIE

ZÁKAZNÍK | ZPRACOV. 1 | PM 1 | INTECONOR | DISTRIBUTE

Tento výkres je duševním majetkem firmy INTECON spol. s r.o., informace z tohoto výkresu, jeho rozmnožování a předávání třetí straně je povoleno pouze se souhlasem fy. INTECON spol. s r.o.

Uložení výkresu