




PŪDORYS 1:50

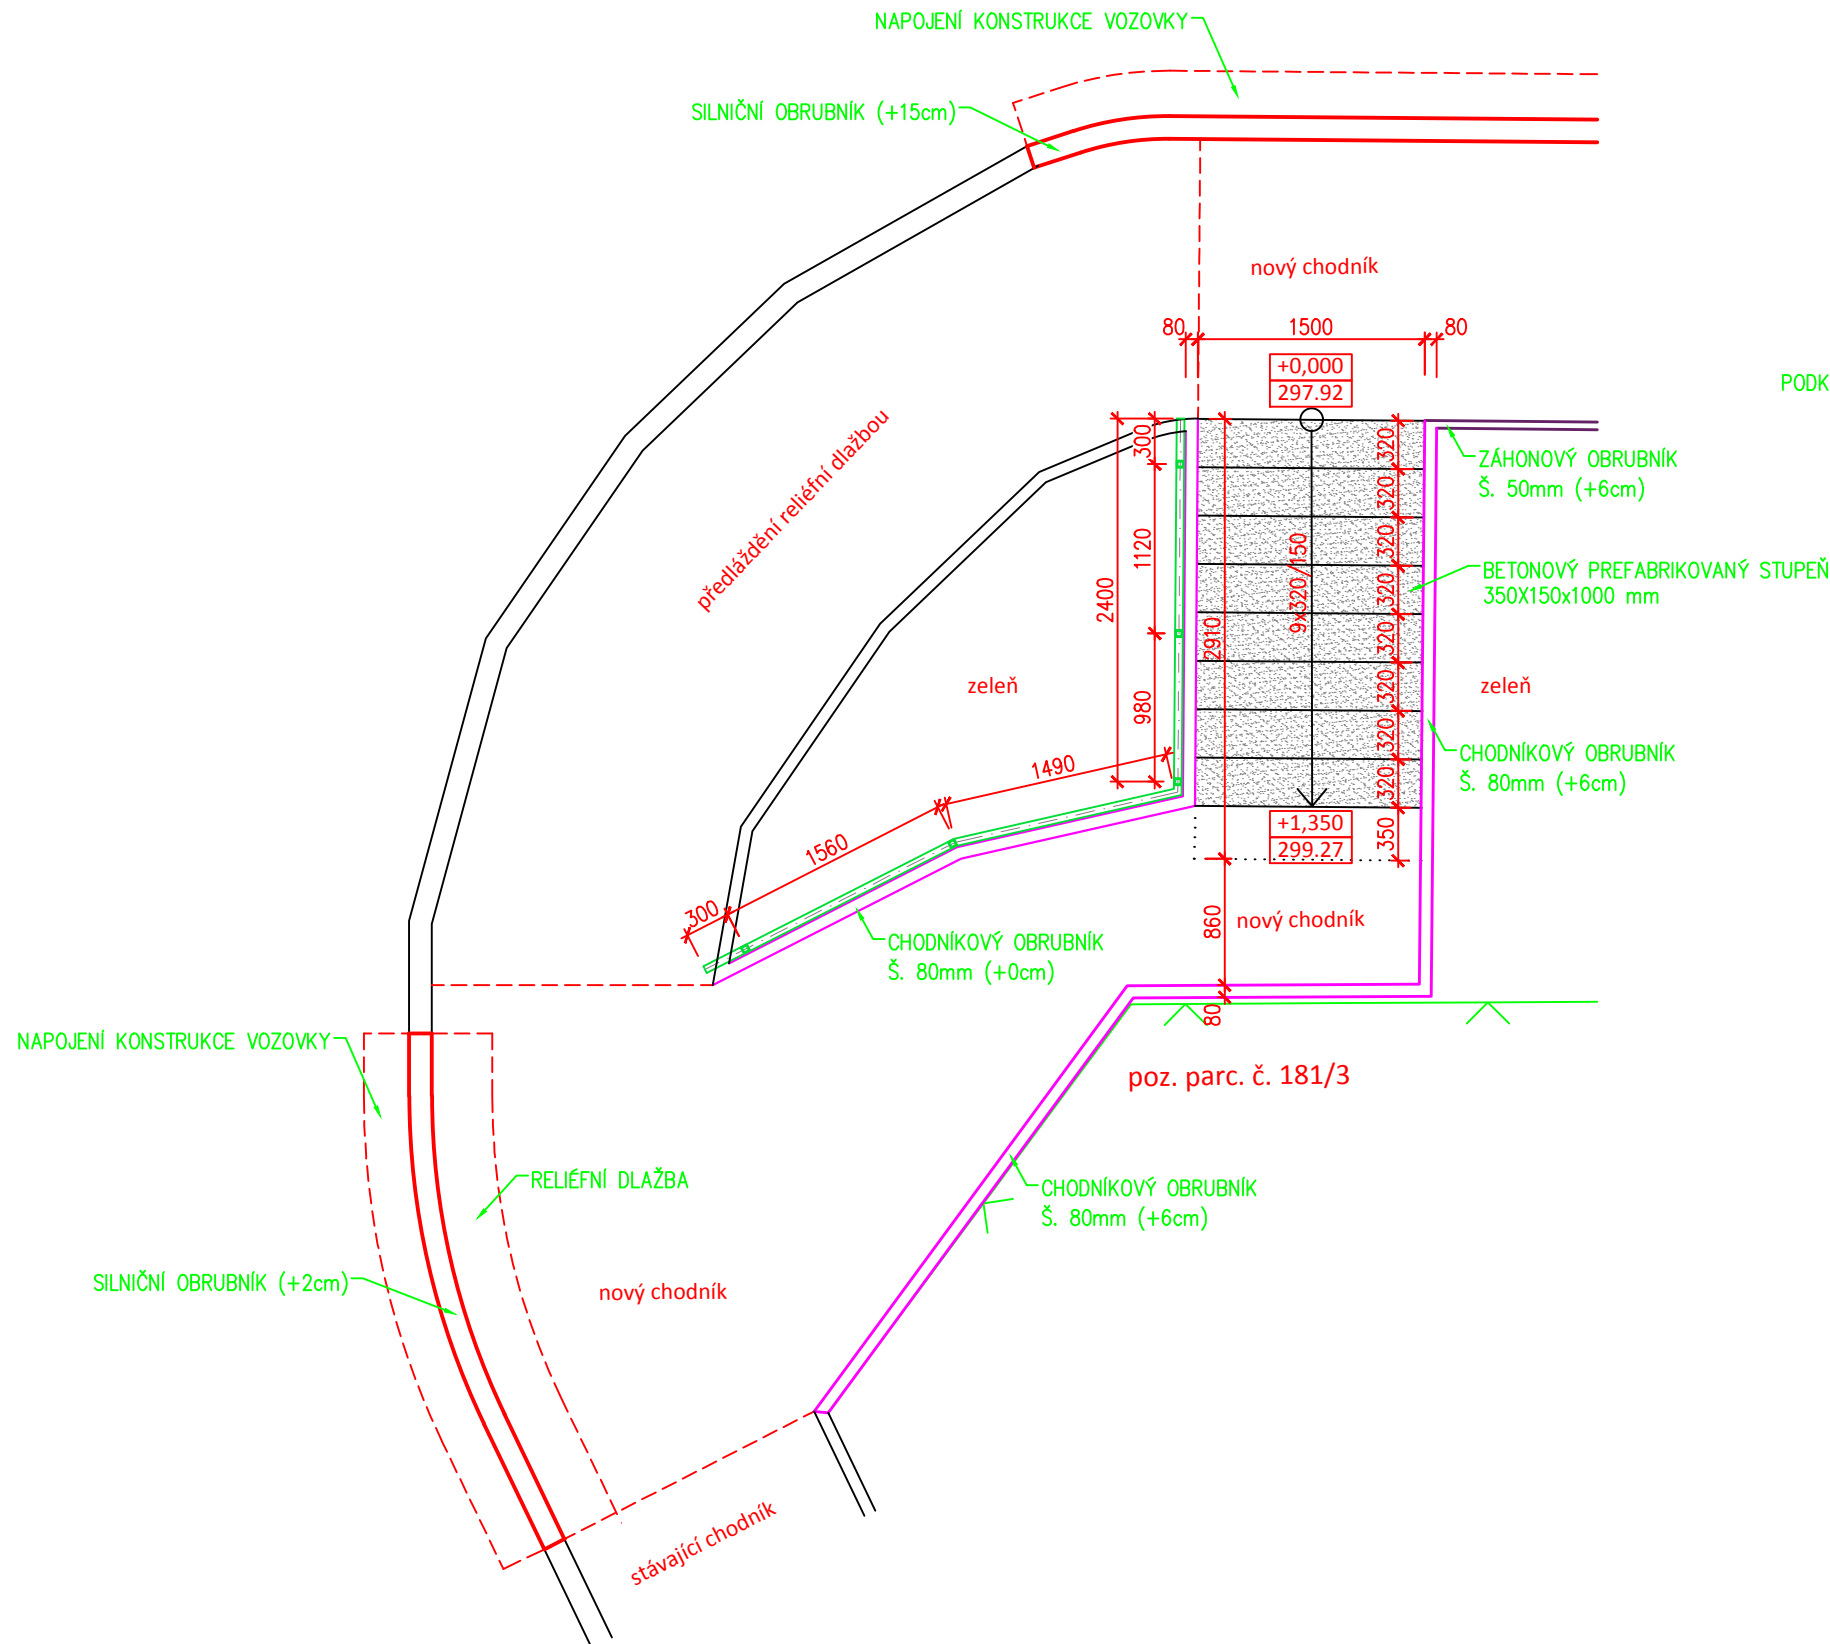


PODÉLNÝ ŘEZ 1:50

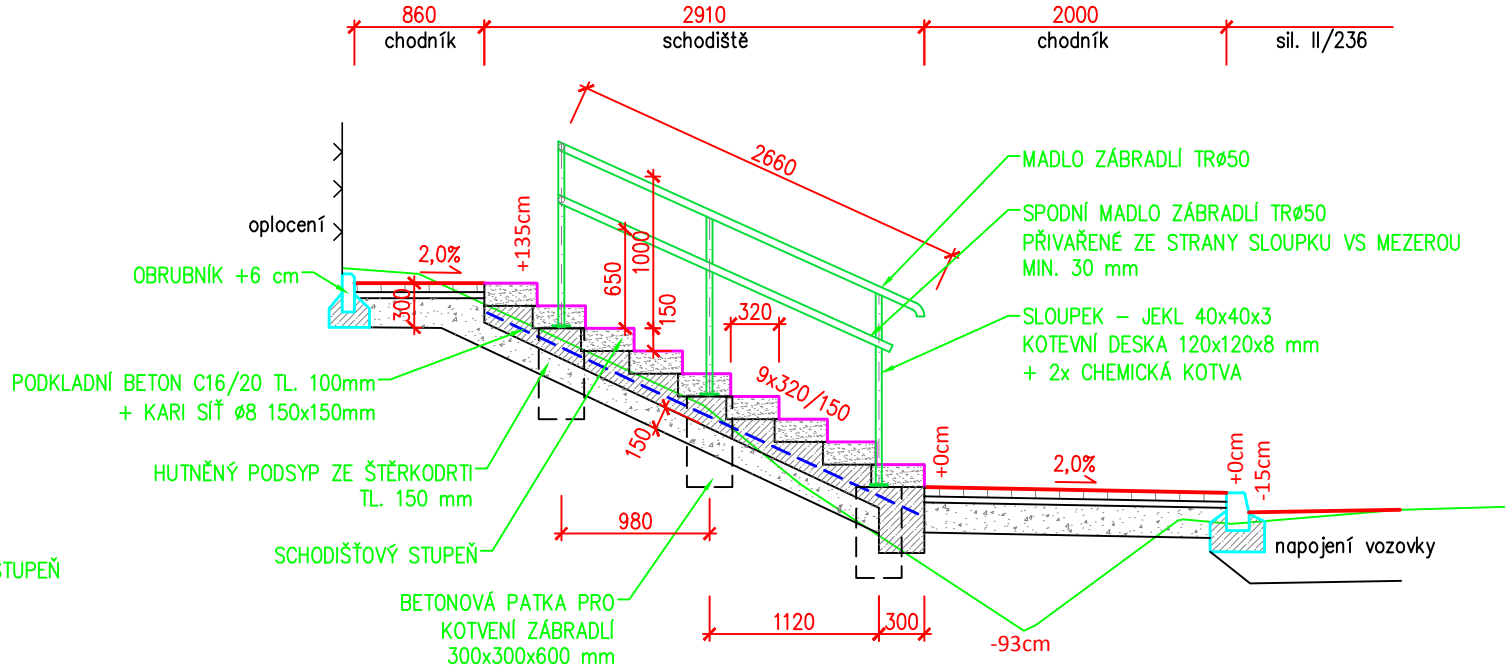

PŘÍČNÝ ŘEZ 1:50

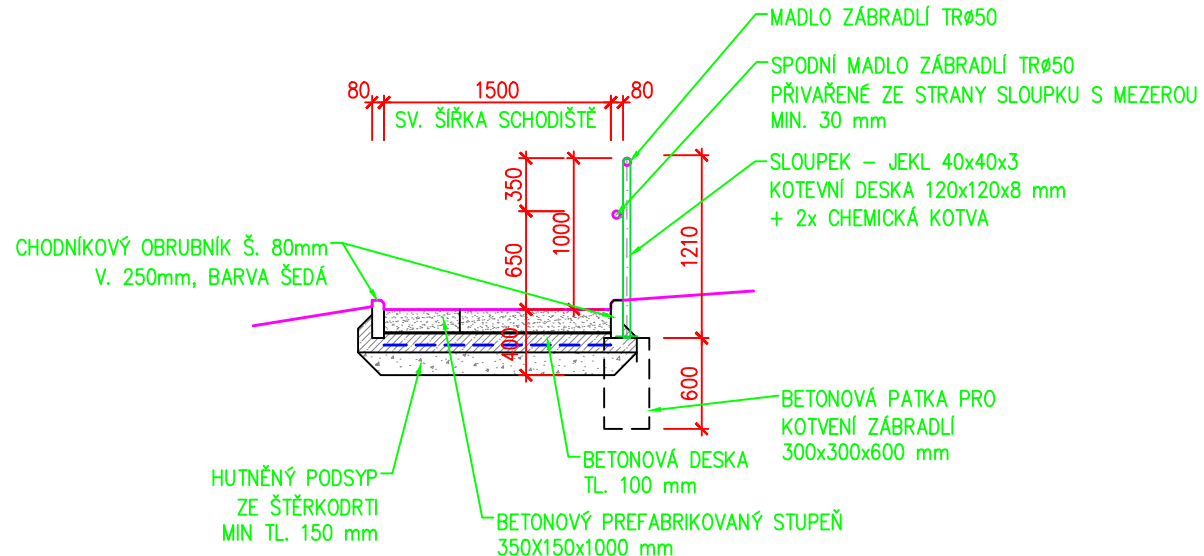

		Ing. Libor Křížák Zd. Štěpánka 2357, Rakovník 269 01 - IČ: 681 38 270 tel: 777 239 700 - email: krizak.libor@kprojekt.cz		Autoriz. razítko:	
ateliér		PROJEKČNÍ A INŽENÝRSKÁ ČINNOST			
Zodpovědný projektant:		Vypracoval:			
Ing. Libor Křížák		Ing. Libor Křížák			
Investor: OBEC ROZTOKY č.p. 128, 270 23 Roztoky					
Název akce – objekt: Chodník podél sil. II/236 v obci Roztoky				Datum: 03/2020 Stupeň PD: DÚR+DS Číslo zakázky: 3041/20 Formát: 3xA4	
Část: C – Stavební část				Měřítko: 1:50 Paré č.	
Výkres: SCHODIŠTĚ				Číslo výkresu: C8.	