



OPĚRA ŠACHTICE Š7 1:100

ŘEZ A-A

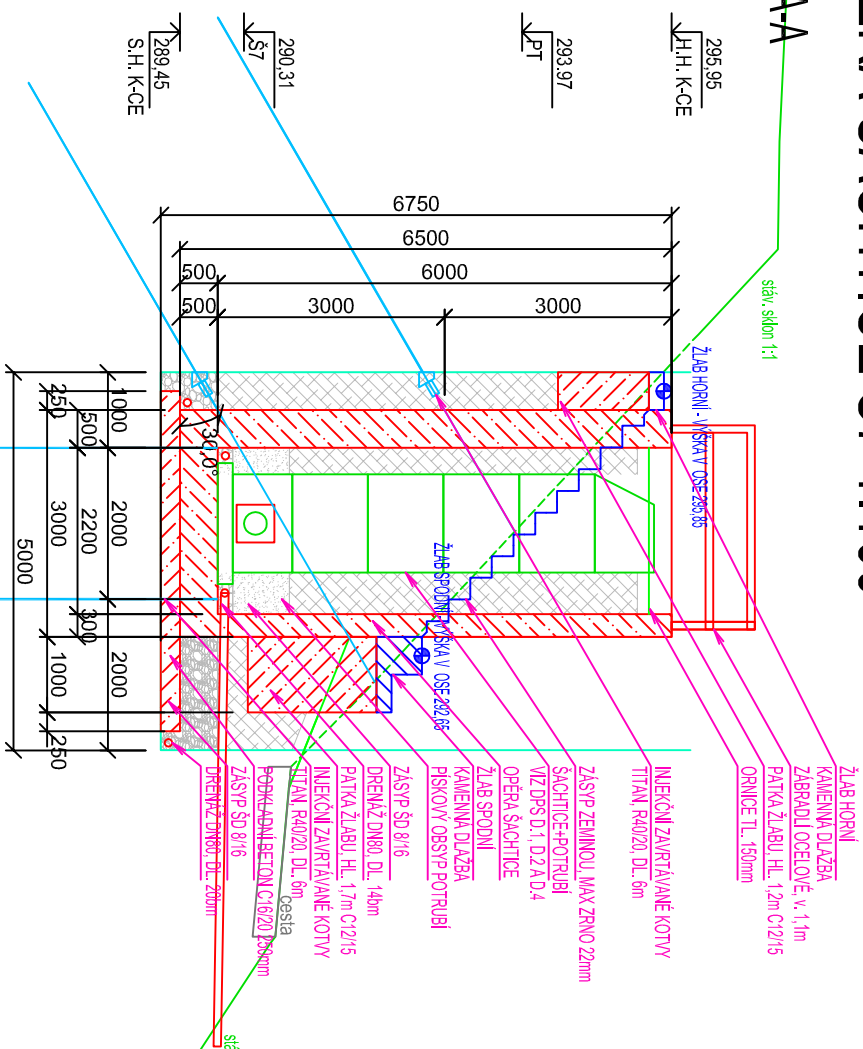


ŘEZ B-B

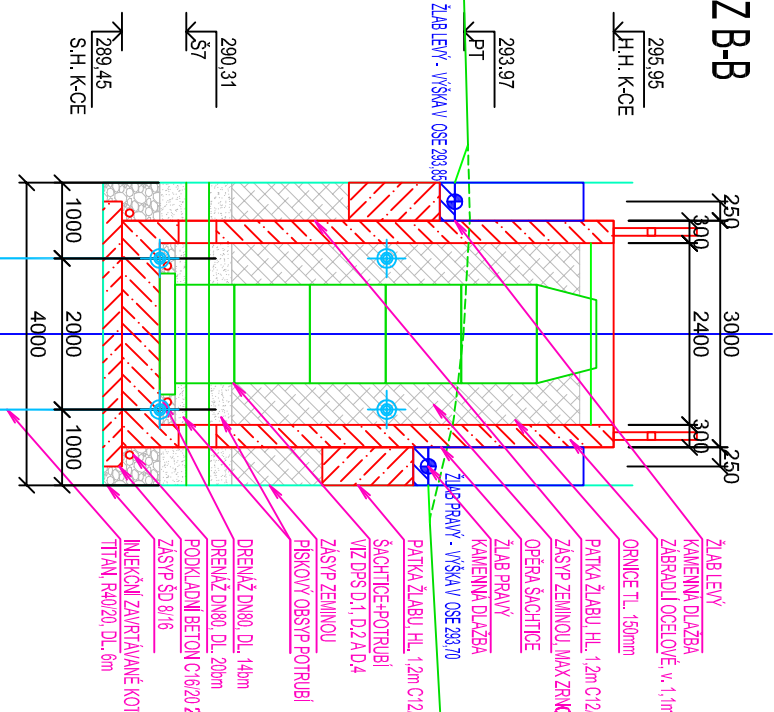

Číslo revízie:	Obsah revízie:	Datum revízie:	Vypracoval:

Tato dokumentace včetně všech příloh v tištěné i elektronické podobě je autorským dílem a je duševním vlastnictvím společnosti AWT Rekulтивace, a.s., IČ: 47676175. Autorská práva k dokumentaci jsou chráněna autorským zákonem. Objednatel této dokumentace je oprávněn ji využívat pouze k účelům vyplývajícím z uzavřené smlouvy. Jiné užití projektové dokumentace bez písemného souhlasu vlastníka je zakázáno.

DOKUMENTACE PRO PROVEDENÍ STAVBY		DPS
Projektový manažer: Ing. Jana Kalužiková tel: 735 197 265 email: jana.kalužikova@awt-rekultivace.cz	Projektant: Ing. Jana Kalužiková Ing. Lenka Kropáčková	Generální projektant: AWT REKULTIVACE a.s. Dělnická 41/884 735 64 Havřov-Prostřední Suchá tel:+420 596 580 111 IČO: 47676175 www.awt-rekultivace.cz
Hlavní inženýr projektu: Ing. Jana Kalužiková tel: 735 197 265 email: jana.kalužikova@awt-rekultivace.cz	Vypracoval: Ing. Jana Kalužiková Ing. Lenka Kropáčková	
Zodpovědný projektant: Ing. Jana Kalužiková Autořizovaný inženýr pozemních staveb (ČKAIT 1103753)	Kontroloval: Ing. Roman Hrabec, MBA tel: 602 576 475 email: roman.hrabec@awt-rekultivace.cz	
Investor: Obec Těřlínko Májová 474/16, 735 42 Těřlínko - Horní Těřlínko		Datum 1.v.: 30.9.2019
Stavba: Snížení ekologické zátěže a znečištění odpadními vodami : Výstavba kanalizace Těřlínko - Hradiště k.ú. Hradiště pod Babí horou (okres Karviná):647489		Číslo zakázky: 17A020
		Formát: x A4
		Revize:
		Měřítko: 1:100
Stavební objekt (SO), provozní soubor (PS): ...		Paré:
Díl: ...		Číslo dokumentu:
Dokument:	OPĚRA ŠACHTICE	D.3.4.e