



OPĚRA ŠACHTICE Š5 1:100


ŘEZ A-A

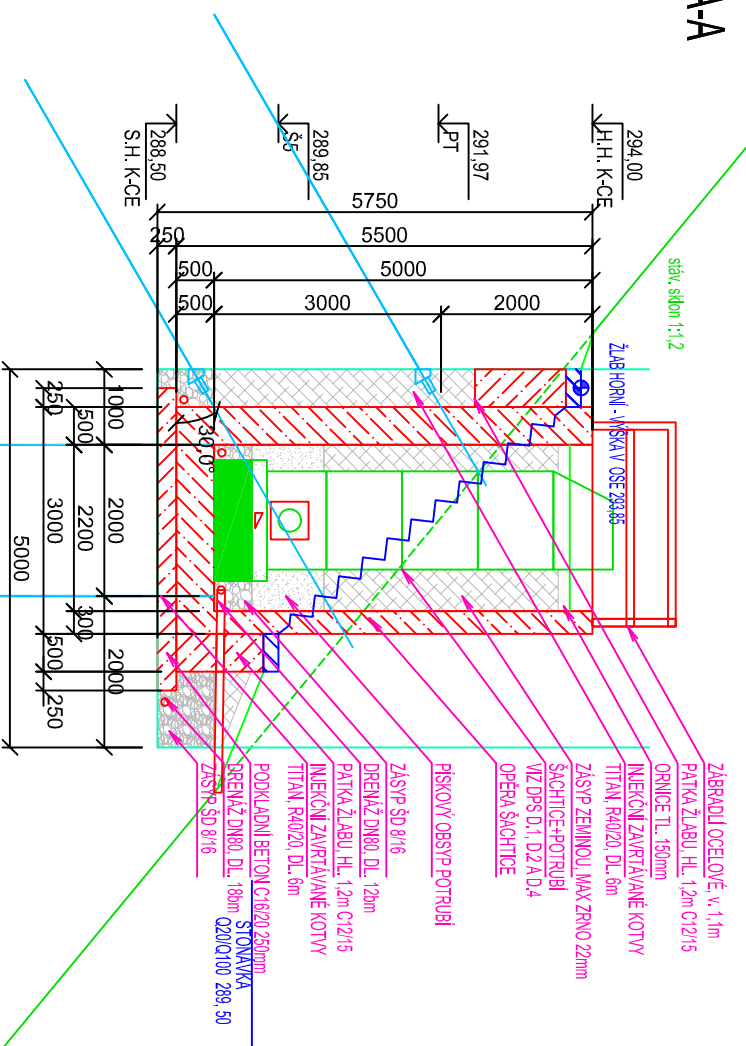


ŘEZ B-B

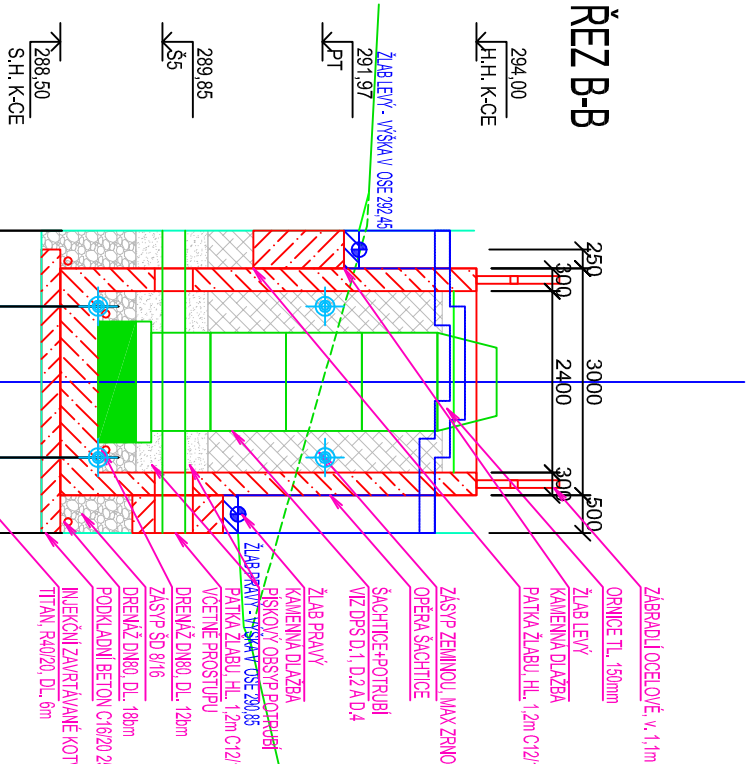

ŘEZ C-C

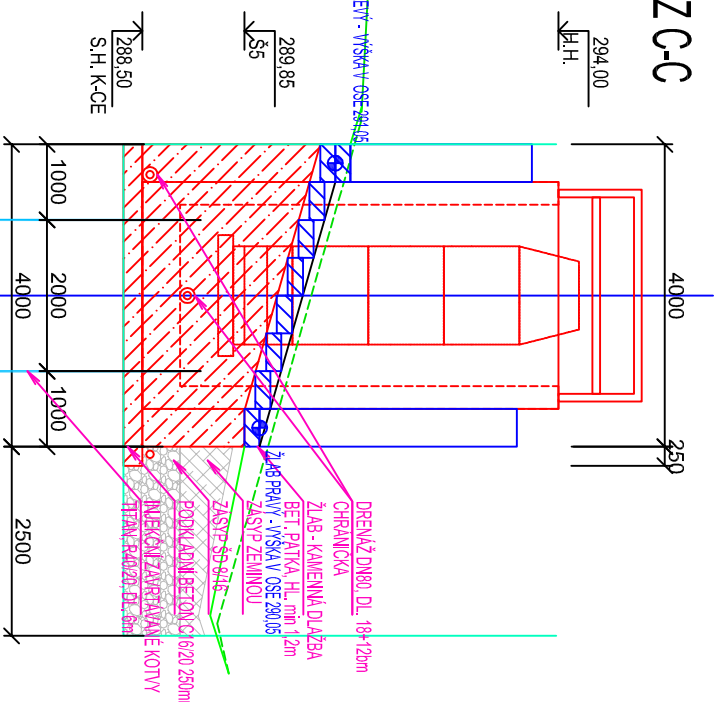


PUDORYS

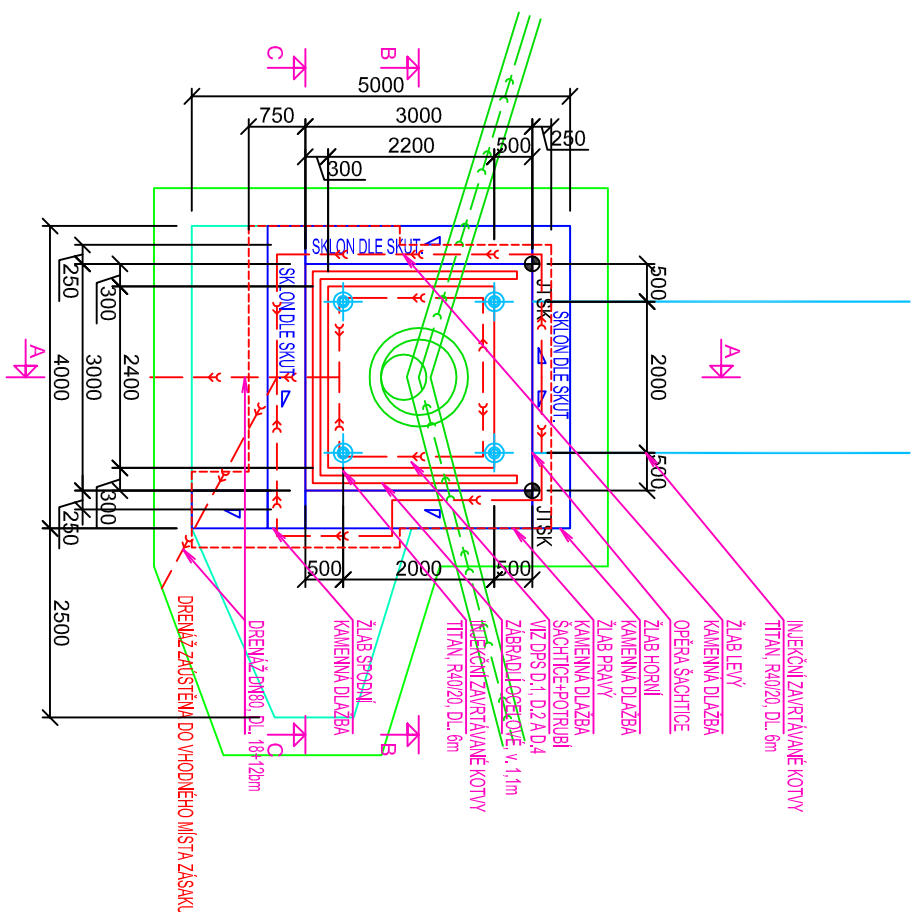

Číslo revízie:	Obsah revízie:	Datum revízie:	Vypracoval:

Tato dokumentace včetně všech příloh v tištěné i elektronické podobě je autorským dílem a je duševním vlastnictvím společnosti AW T Rekul tiva ce, a.s., IČ: 47676175. Autorská práva k dokumentaci jsou chráněna autorským zákonem. Objednatel této dokumentace je oprávněn ji využívat pouze k účelům vyplývajícím z uzavřené smlouvy. Jiné užití projektové dokumentace bez písemného souhlasu vlastníka je zakázáno.

DOKUMENTACE PRO PROVEDENÍ STAVBY				DPS	
Projektový manažer: Ing. Jana Kalužilková tel: 735 197 265 email: jana.kalužilkova@awt-rekultivace.cz		Projektant: Ing. Jana Kalužilková Ing. Lenka Kropáčová		Generální projektant: AWT REKULTIVACE a.s. Dělnická 41/884 735 64 Havířov-Prostřední Suchá tel:+420 596 580 111 IČO: 47676175 www.awt-rekultivace.cz	
Hlavní inženýr projektu: Ing. Jana Kalužilková tel: 735 197 265 email: jana.kalužilkova@awt-rekultivace.cz		Vyracovali: Ing. Jana Kalužilková Ing. Lenka Kropáčová			
Zodpovědný projektant: Ing. Jana Kalužilková Autořizovaný inženýr (pozemních staveb) (ČKAIT 1103753)		Kontrolovali: Ing. Roman Hrabec, MBA tel: 602 576 475 email: roman.hrabec@awt-rekultivace.cz			
Investor: Obec Těřlicko Májová 474/16, 735 42 Těřlicko - Horní Těřlicko		Datum 1. v.: 30.9.2019			
Stavba: Snížení ekologické zátěže a znečištění odpadními vodami : Výstavba kanalizace Těřlicko - Hradiště k.ú. Hradiště pod Babí horou (okres Karviná):647489		Číslo zakázky: 17A020			
		Formát: x A4			
		Revize: 1:100			
Stavební objekt (SO), provozní soubor (PS): ... Díl: ...		Měřítko: 1:100			
Dokument: OPĚRA ŠACHTICE		Paré: Číslo dokumentu:		D.3.4.C	