
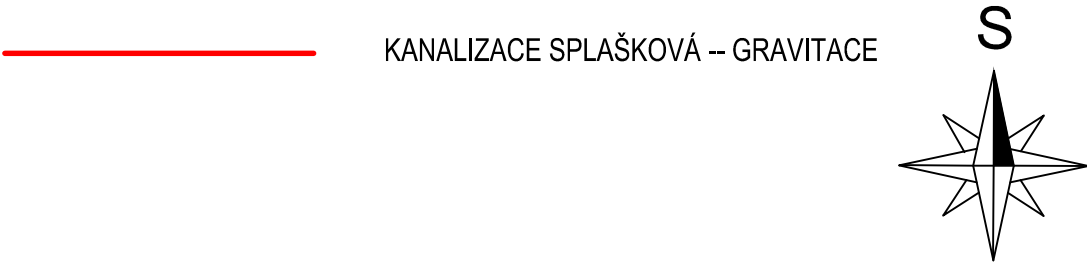


SITUAČNÍ VÝKRES ŠIRŠÍCH VZTAHŮ  
M 1:25 000

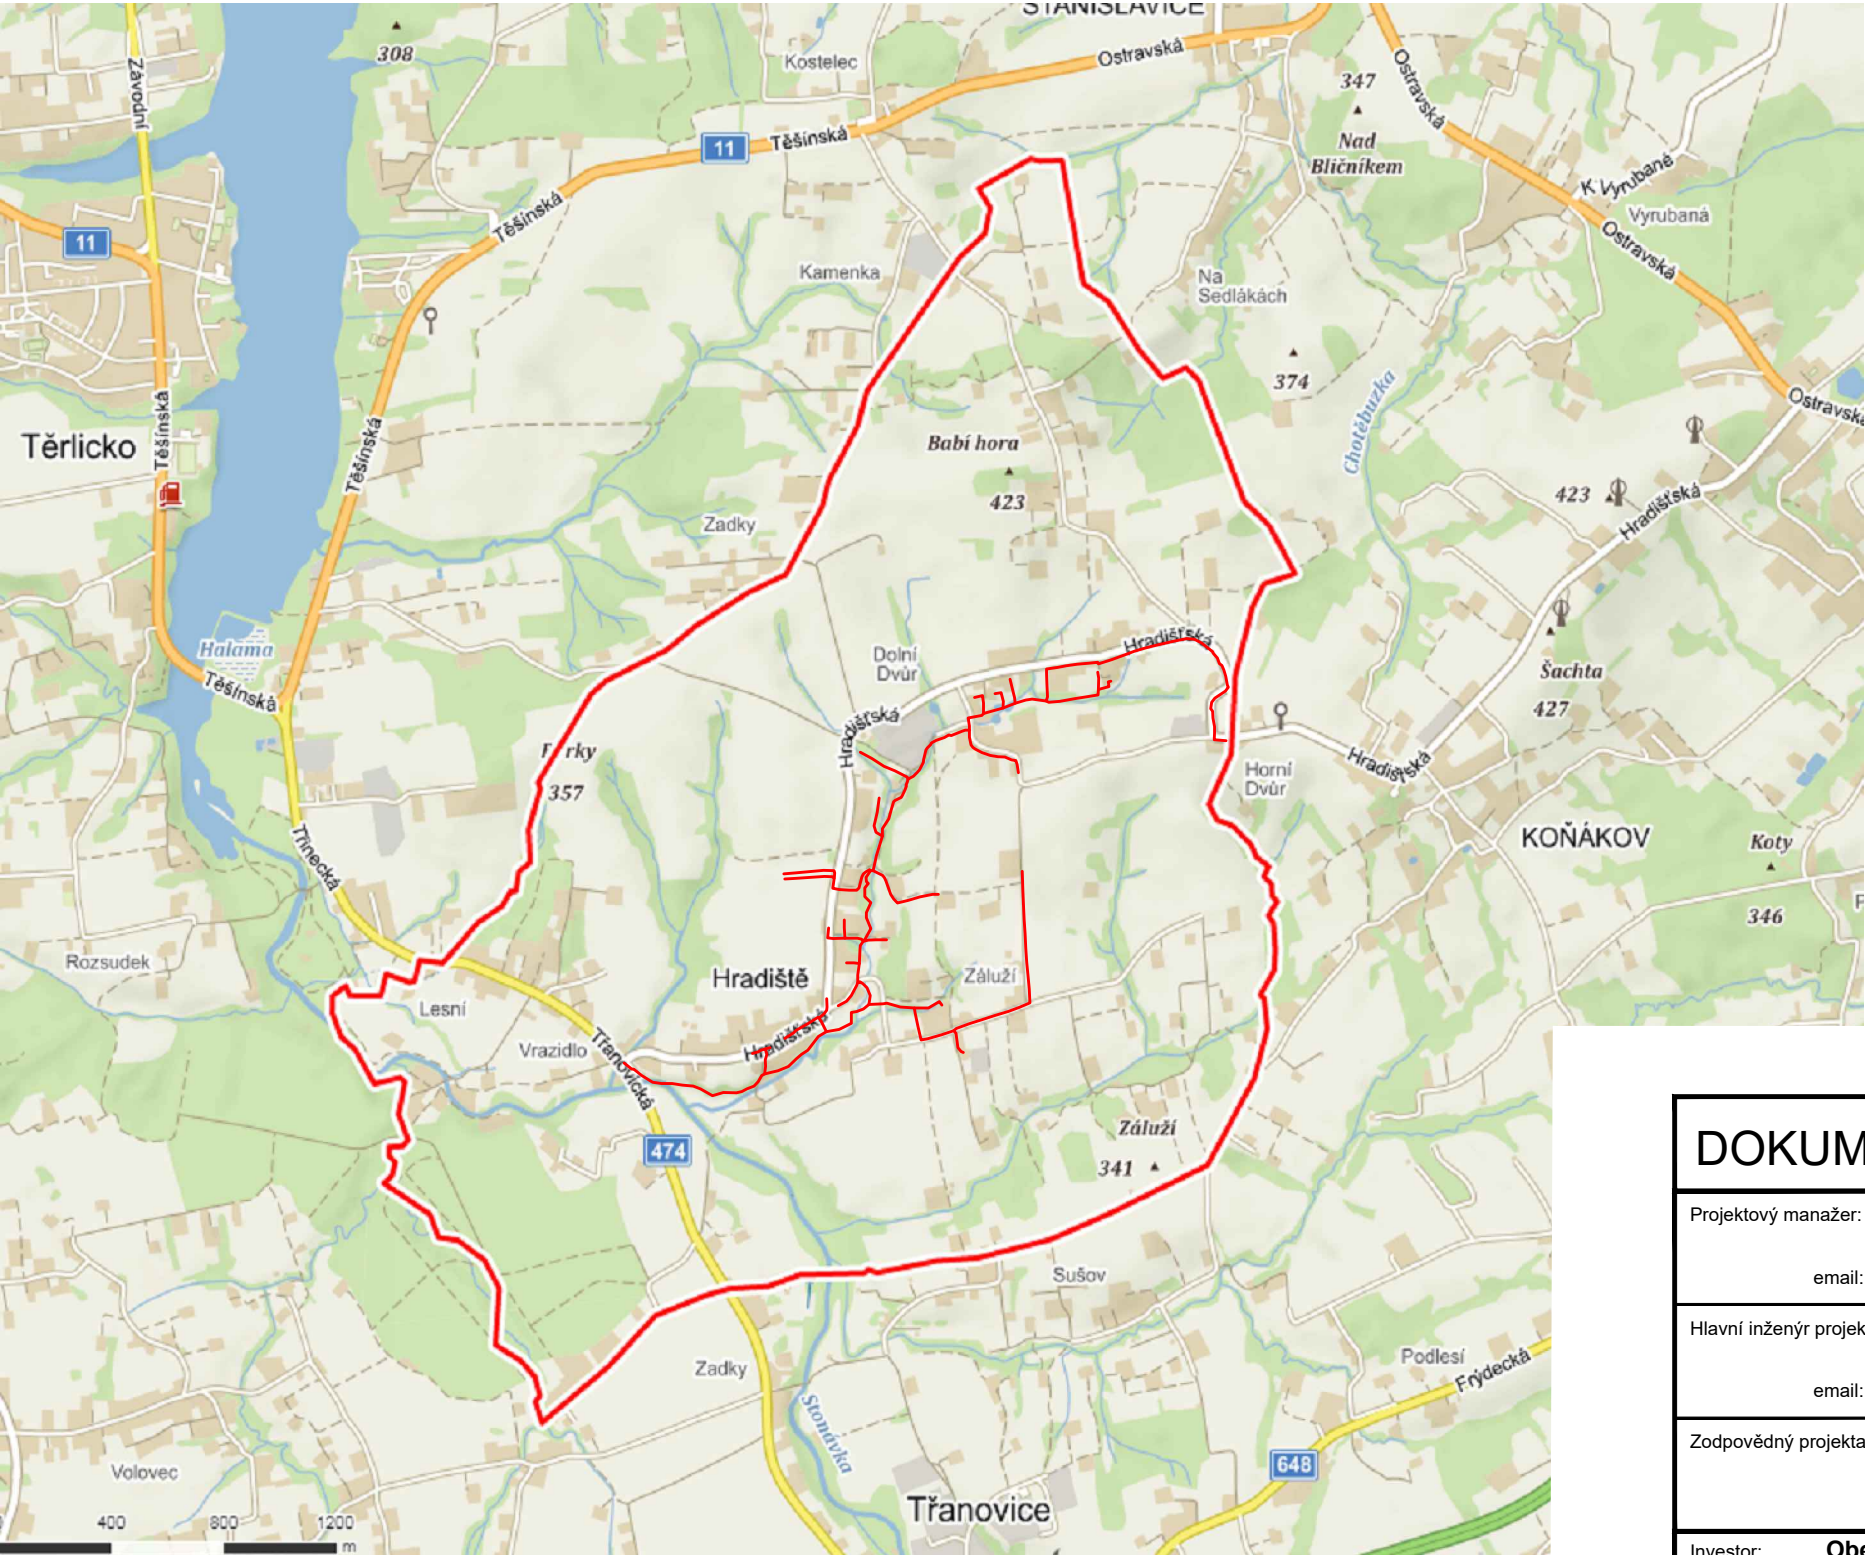

Tato dokumentace včetně všech příloh v tištěné i elektronické podobě je autorským dílem a je duševním vlastnictvím společnosti AWT Rekultivace, a.s., IČ: 47676175. Autorská práva k dokumentaci jsou chráněna autorským zákonem. Objednatel této dokumentace je oprávněn ji využívat pouze k účelům vyplývajícím z uzavřené smlouvy. Jiné užití projektové dokumentace bez písemného souhlasu vlastníka je zakázáno.

DOKUMENTACE PRO PROVÁDĚNÍ STAVBY			DPS		
Projektový manažer: Ing. Jana Kalužíková tel: 735 197 265 email: jana.kaluzikova@awt-rekultivace.cz		Projektant: Bc.Ing. Věra Gřundělová		Generální projektant: AWT REKULTIVACE a.s. Dělnická 41/884 735 64 Havířov-Prostřední Suchá tel:+420 596 580 111 IČO: 47676175 www.awt-rekultivace.cz 	
Hlavní inženýr projektu: Ing. Jana Kalužíková tel: 735 197 265 email: jana.kaluzikova@awt-rekultivace.cz		Vypracoval: Bc.Ing. Věra Gřundělová			
Zodpovědný projektant: Bc.Ing. Věra Gřundělová ČKAIT 1104014 Autorizovaný technik v oboru TV02		Kontroloval: Ing. Roman Hrabec, MBA tel: 602 576 475 email:roman.hrabec@awt-rekultivace.cz			
Investor: Obec Těrlicko Májová 474/16, 735 42 Těrlicko - Horní Těrlicko					
Stavba: Snížení ekologické zátěže a znečištění odpadními vodami : Výstavba kanalizace Těrlicko - Hradiště k.ú. Hradiště pod Babí horou (okres Karviná);647489				Datum 1.v.: 30.09.2019	
Stavební objekt (SO), provozní soubor (PS): ... Díl: ...				Číslo zakázky: 17A020	
				Formát: 02 x A4	
				Revize:	
Dokument: SITUAČNÍ VÝKRES ŠIRŠÍCH VZTAHŮ				Měřítko: 1:25 000	
				Paré:	Číslo dokumentu:  C.1