POHLED JIHOZÁPADNÍ

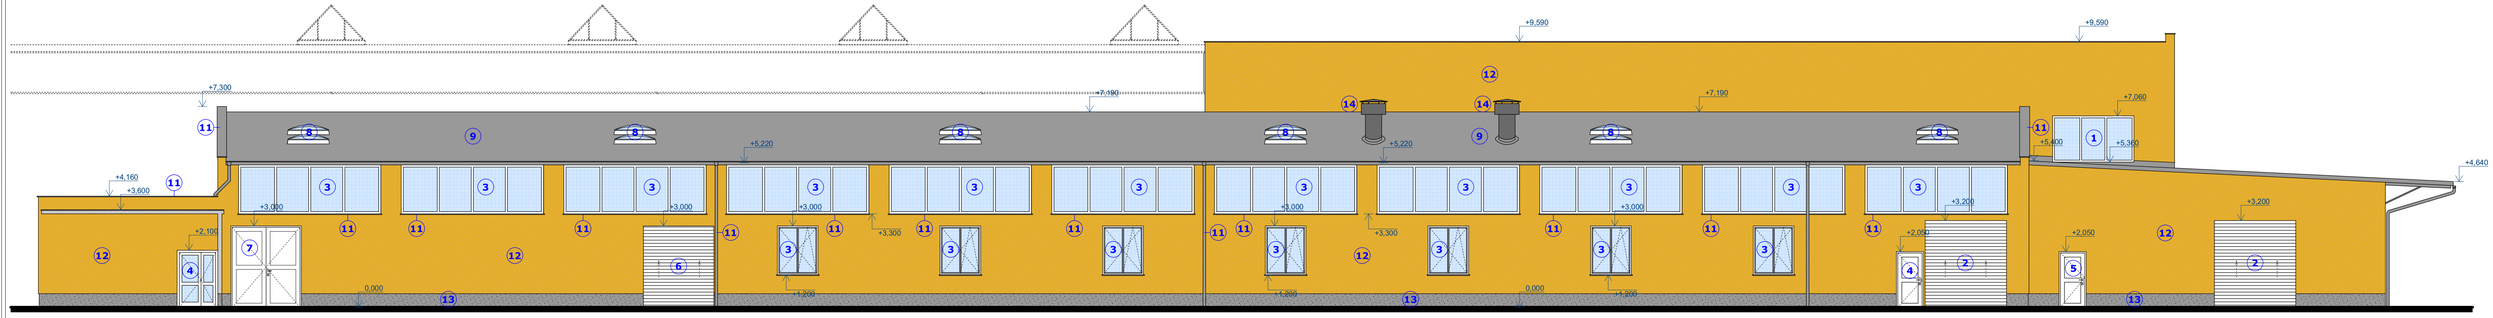

POHLED SEVEROZÁPADNÍ

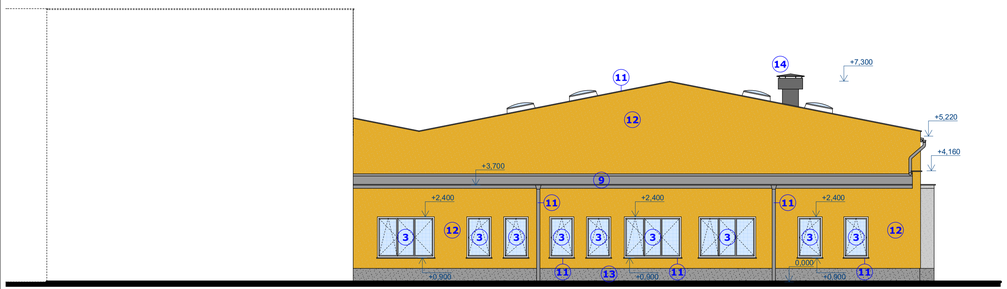

POHLED JIHOVÝCHODNÍ

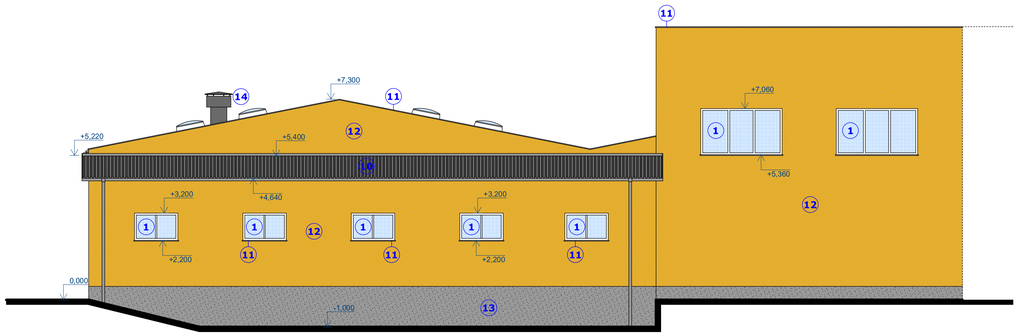

Legenda:

1. Stávající plastová okna
2. Stávající sekční průmyslová vrata
3. Nová plastová okna se zasklením izol. dvojsklem, barva bílá
4. Nové plastové vchodové dveře, barva bílá
5. Nové kovové vchodové dveře,plné, barva bílá
6. Nová sekční průmyslová vrata s vloženou tepelnou izolací, barva bílá
7. Nová kovová křídlová vrata s vloženou tepelnou izolací a oboustranným opláštěním plechem, barva bílá
8. Plastový střešní světlík 1,0 x 1,5 m
9. PVC střešní folie tl. 1,5 mm, barva šedá
10. Stávající plechová střešní krytina - nový nátěr
11. Klempířské prvky oplechování, poplastovaný plech, barva šedá
12. Stěrková silikonová omítka, zrnitost 1,5 mm, barva žlutá
13. Marmolitová stěrková omítka, zrnitost 2,5 mm, barva šedá
14. Stávající výdechy VZT - nový nátěr, barva tmavě šedá

0,000 = úroveň stávající podlahy 1.NP

Vypracoval:	*Ing. Martin Novák*	*Č.parc:*	**Ing. Novák Martin** Eliščino nábřeží 375 500 02 Hradec Králové tel: 723418524 e-mail: Projekce.Novak@email.cz
Zodp. projektant:	*Ing. Martin Novák*		
Investor:	*REPON spol. s.r.o., Ve Stromkách 371, 252 42 Vestec*		
Umístění stavby:	*p.č 4992/5 a p.č 4992/4 k.ú. Žatec*		
Akce:	***Zateplení obvodového pláště výrobního objektu***	*Stupeň projekt. dok.*	*pasport*
		Datum:	*duben 2020*
		Zak. číslo:	*03/2020*
		Formát:	
Profese:	*Architektonicko stavební řešení*	*Měřítko:*	*Příloha:*
Obsah:	**Pohledy - nový stav**	**1:100**	**D 1.1.11**