


Půdorys mostu, stávající stav M 1:100

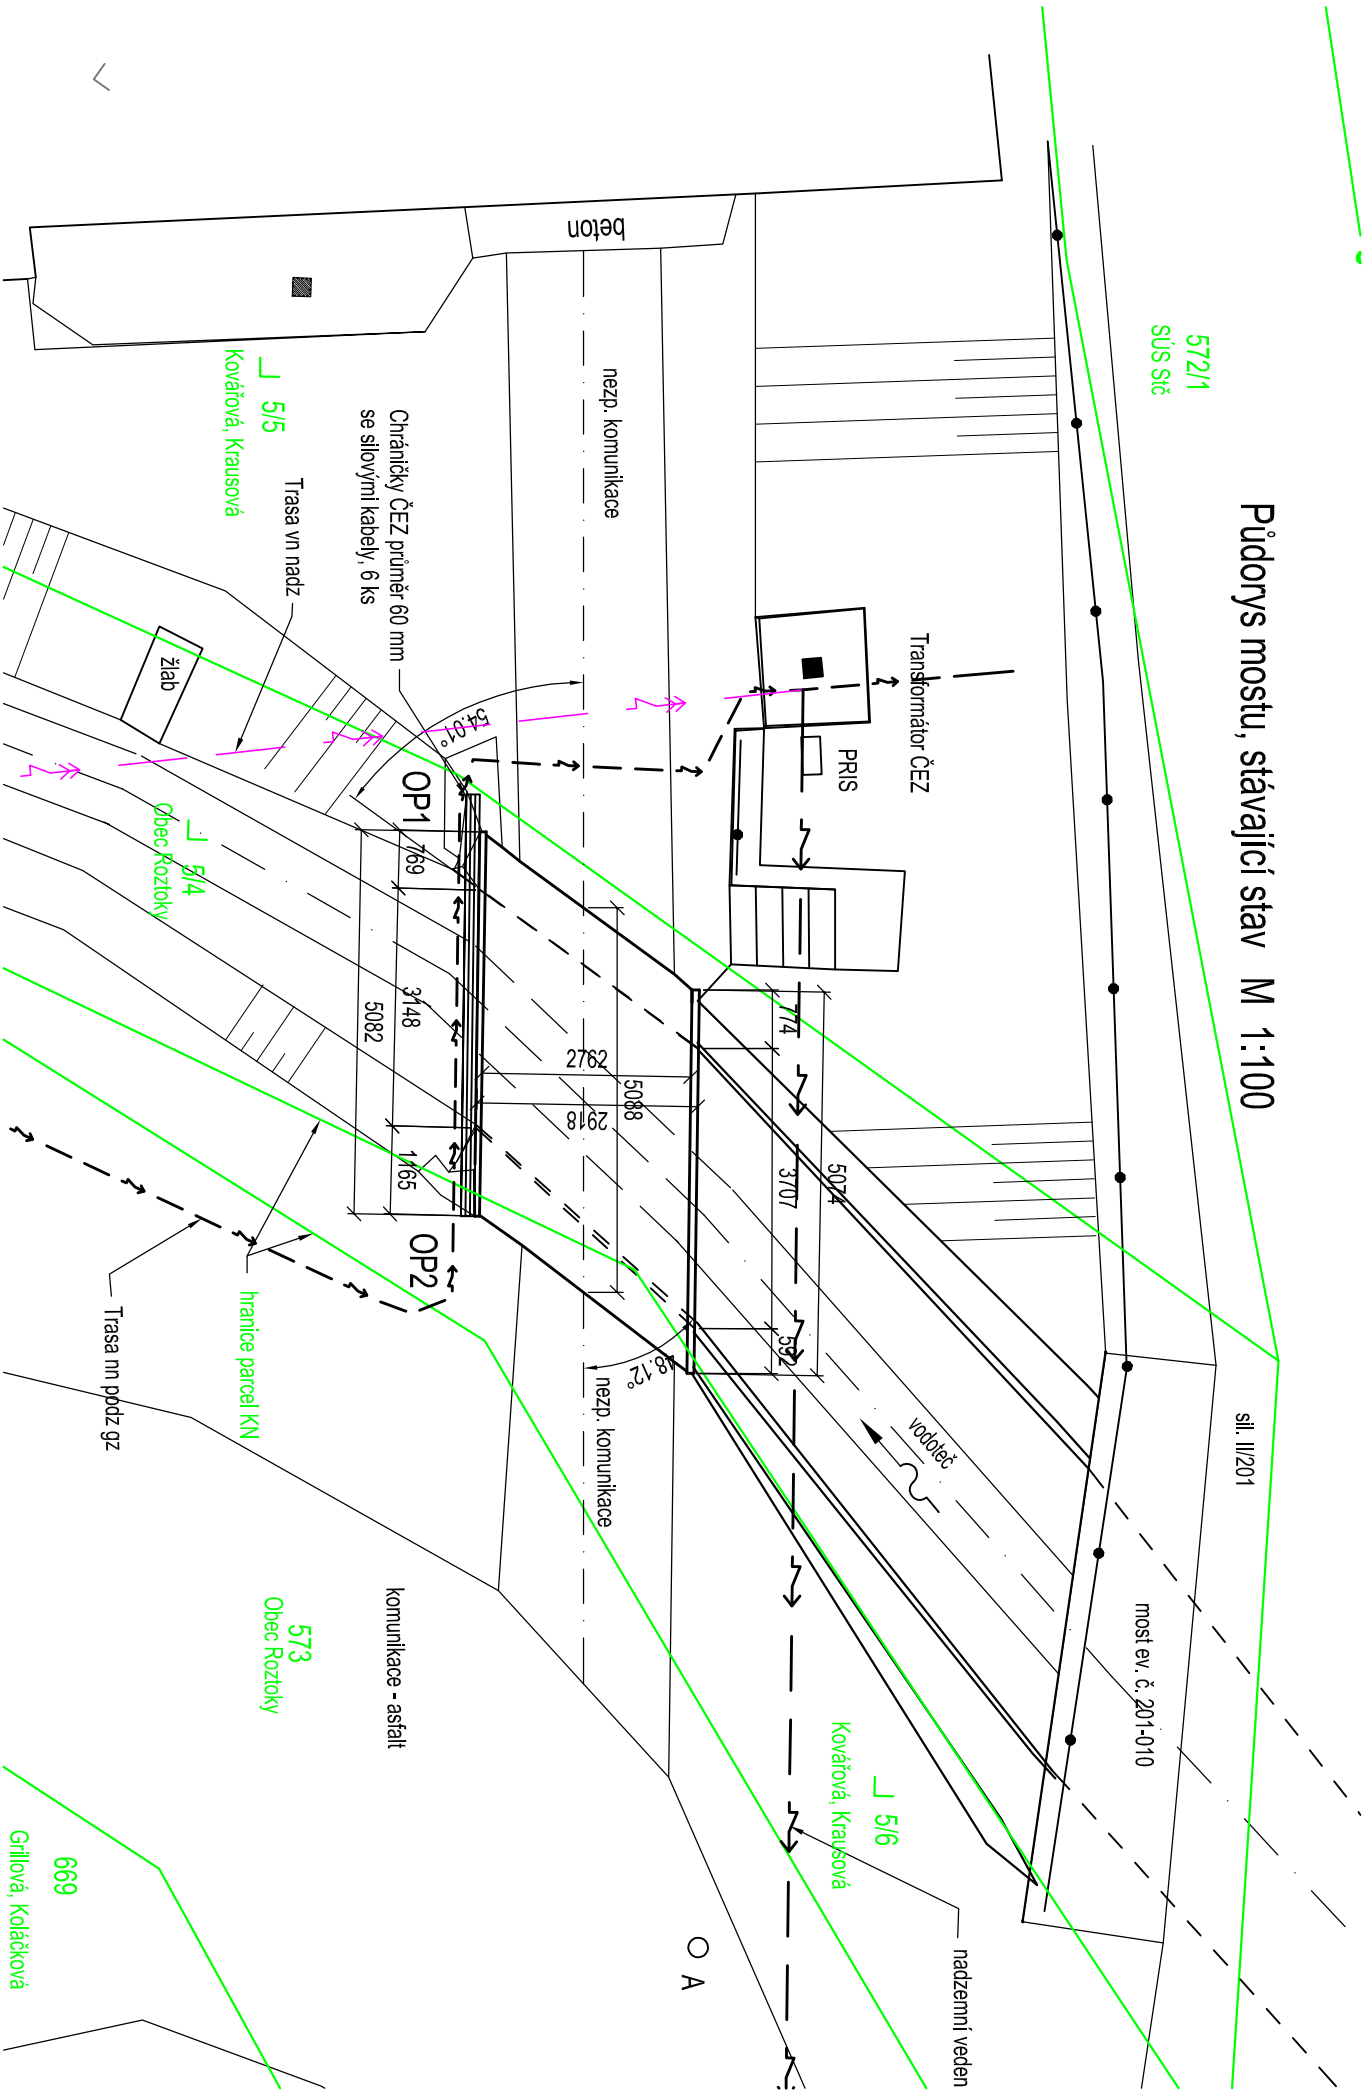

Souřadnicový systém: JTSK
Výškový systém: Balt p.v.

Číslo zakázky:	19 711 00	HIP:	
Schválil:	Ing. Václav Hvizdal	Zodp. projektant:	Ing. František Košan
Tech. kontrola:	Ing. Martin Havlík	Vypracoval:	Ing. František Košan
		Průhon 4, Bezová 1658, 147 14 tel: +420 244462219 sít. č. Budejovice, Žitkova 12, 370 01	

Objednatel:	Obec Roztoky	Obec:	Roztoky u Křivoklátu	Kraj:	Středočeský	
Akce:	MOSTEK U ČP.17 V OCI ROZTOKY				Datum	Stupeň
					1/2020	PDPS
					Souprava	Č. přílohy
Příloha:	PŮDORYS MOSTU , STÁVAJÍCÍ STAV					C.201-1