


Detail A - Okapová hrana

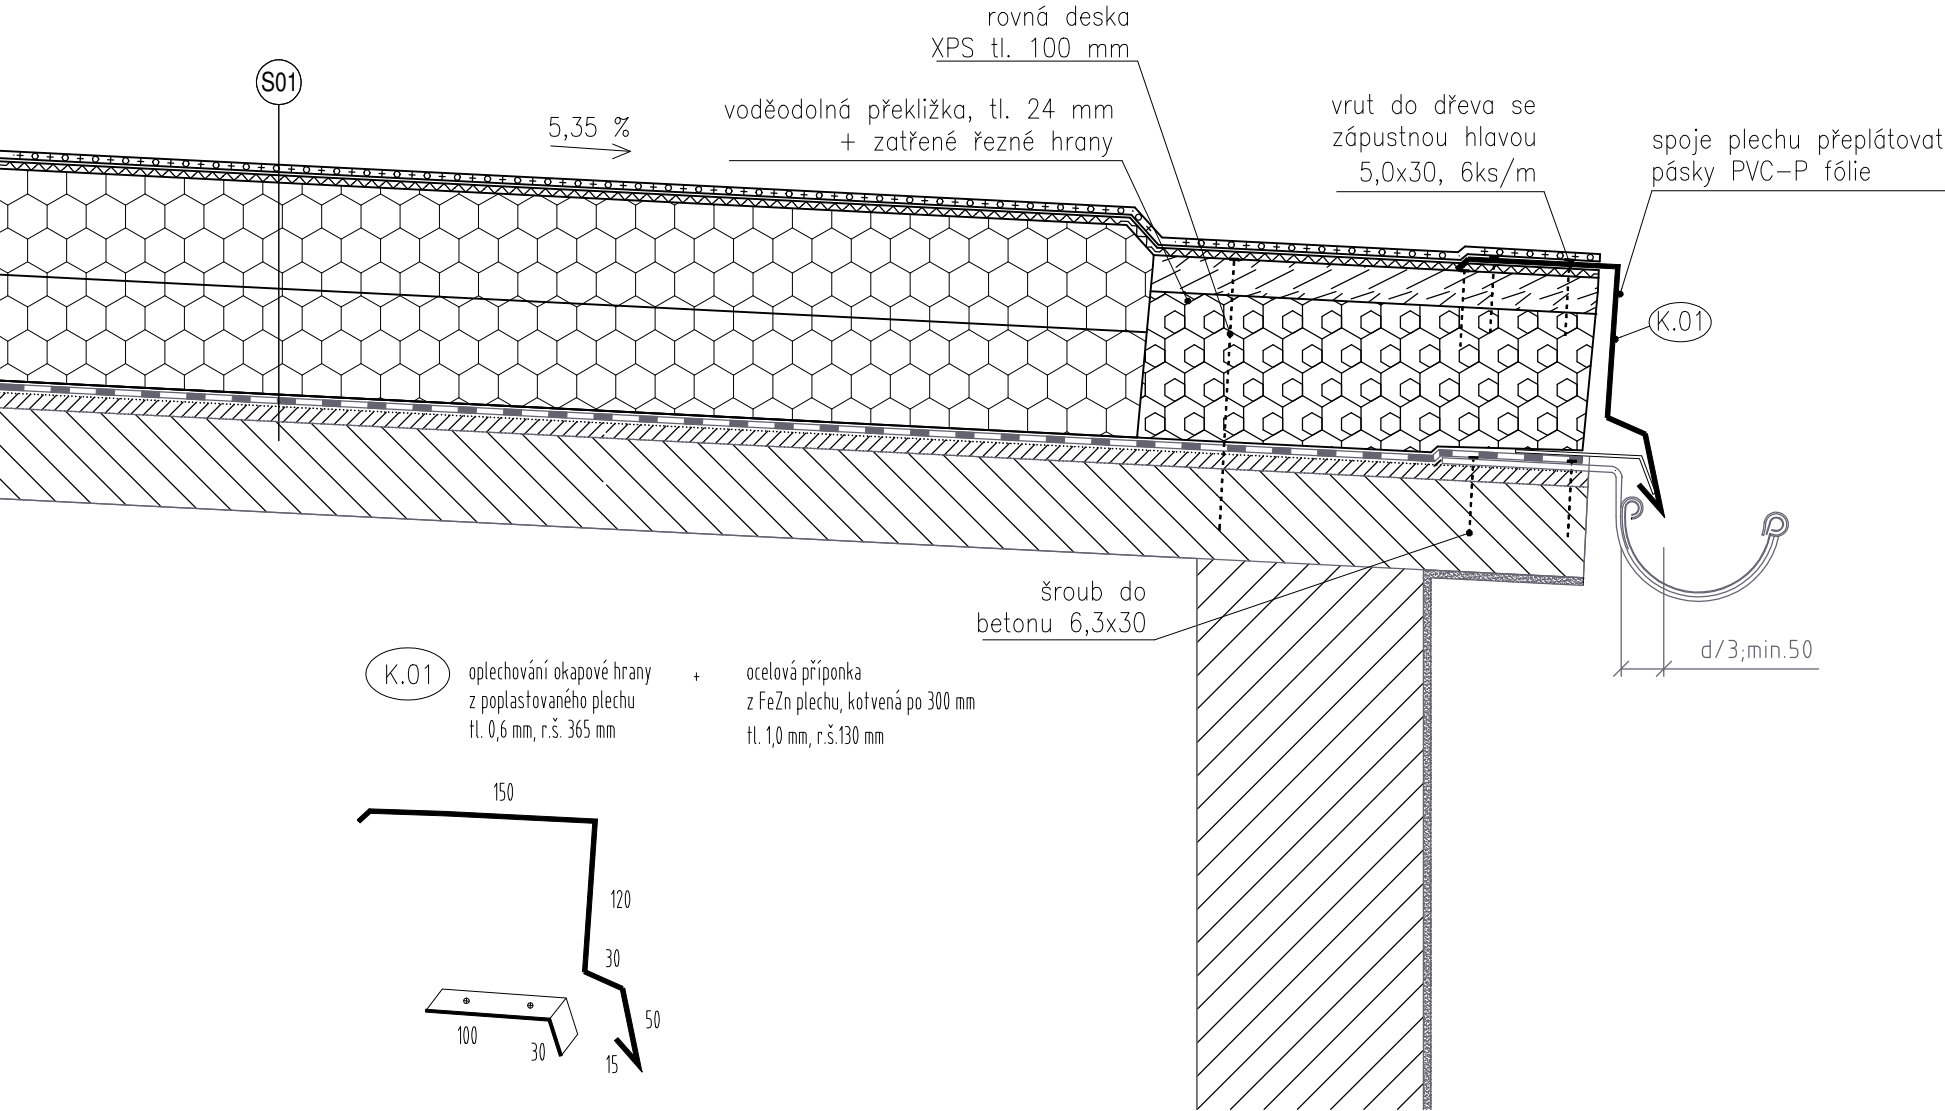

POPIS SKLADEB

- (S01) STŘECHA
- Hydroizolační vrstva z PVC-P fólie určená pro mechanické kotvení, tl. 1,5 mm
 - Netkaná separační textlie ze skleněného vlákna
 - Rovné tepelně izolační desky z pěnového polystyrenu EPS 100 tl. 140 mm, $\lambda=0,037$ W/mK
 - Původní souvrství asfaltových pásů / vyspraveno
 - Cementový potěr tl. 10 mm
 - Calofrigové desky vkládané do T profilů tl. 60 mm
 - Ocelová nosná konstrukce

<div>ATELIER DEK</div>		PROJEKTOVÁ DOKUMENTACE OPRAVY PLOCHÝCH STŘECH Hala H1 KDYNIUM A. S., Nádražní 104, 345 06 Kdyně	
projektant: DEKPROJEKT s. r. o. Tiskařská 10/257, 108 00 tel: 234 054 284 fax: 234 054 291		objednatel: KDYNIUM a. s. Nádražní 104 345 06 Kdyně	
stupeň dokumentace: DPS		část dokumentace: D.1.1. Architektonicko-stavební řešení	obsah výkresu: Detail A - Okapová hrana
vypracoval: Bc. Pavel Jakeš	zodpovědný projektant: Ing. David Tesař		paré:
kontroloval: Ing. Lubomír Odehnal	Pořadové číslo v deníku autorizované osoby: 349		číslo výkresu: D.1.1.b) 08
formát: A3	datum: prosinec 2020	měřítko: 1:5	č. zakázky: 2020-028362-JPa