

OBEC TĚRLICKO

MÁJOVÁ 474/16

735 42 Těrlicko – Horní Těrlicko

DOKUMENTACE BOURACÍCH PRACÍ

Dle vyhlášky č. 499/2006 Sb. o dokumentaci staveb – příloha č. 15

STAVBA: OBJEKT č.p. 721 a 45, (Jednota, Kostelec)

KATASTRÁLNÍ ÚZEMÍ: Horní Těrlicko

VYPRACOVALA: ING. Nikola Škatulová

Duben 2019

Projektová dokumentace obsahuje tyto části:

A: Průvodní zpráva

- A.1 Identifikační údaje
 - A.1.1 Údaje o stavbě
 - A.1.2 Údaje o vlastníkovi
 - A.1.3 Údaje o zpracovateli dokumentace
- A.2 Členění odstraňované stavby
- A.3 Seznam vstupních podkladů

B: Souhrnná technická zpráva

- B.1 Popis území stavby
- B.2 Celkový popis stavby
- B.3 Připojení na technickou infrastrukturu
- B.4 Úpravy terénu a řešení vegetace po odstranění stavby
- B.5 Zásady organizace bouracích prací

C: Situační výkresy

- C.1 Situační výkres širších vztahů
- C.2 Katastrální situační výkres

A: PRŮVODNÍ ZPRÁVA

A.1 Identifikační údaje

A.1.1 Údaje o stavbě

a) *Název stavby*

Objekt č.p. 721 a 45 v katastrálním území Horní Těrlicko (Jednota, Kostelec).

b) *Místo stavby (adresa, čísla popisná, katastrální území, parcelní čísla pozemků)*

Stavba se nachází na pozemku parc. č. 2972/1, 2980, 2971, v katastrálním území Horní Těrlicko a na adrese Farní č.p. 721 a Těšínská č.p. 45 v Těrlicku.

A.1.2 Údaje o vlastníkovi

a) *jméno, příjmení a místo trvalého pobytu (fyzická osoba) nebo*

b) *jméno, příjmení, obchodní firma, identifikační číslo osoby, místo podnikání (fyzická osoba podnikající, pokud záměr souvisí s její podnikatelskou činností) nebo*

c) *obchodní firma nebo název, identifikační číslo osoby, adresa sídla (právnícká osoba)*

OBEC TĚRLICKO, IČ: 00297 666

se sídlem Májová 474/16, 735 42 Těrlicko – Horní Těrlicko.

A.1.3 Údaje o zpracovateli dokumentace

a) *jméno, příjmení, obchodní firma, identifikační číslo osoby, místo podnikání (fyzická osoba podnikající) nebo obchodní firma nebo název, identifikační číslo osoby, adresa sídla (právnícká osoba),*

b) *jméno a příjmení (fyzická osoba).*

Ing. Nikola Chrobočková

Horní Bludovice 736

739 37 Horní Bludovice

A.2 Členění odstraňované stavby

Stavební objekt SO 01 – budova č.p. 721

Stavební objekt SO 02 – budova č.p. 45

A.3 Seznam vstupních podkladů

Fotodokumentace stávajících objektů a předmětného pozemku,

Existence sítí veřejné technické infrastruktury,

Zaměření stávajících stavebních objektů,

B: SOUHRNNÁ TECHNICKÁ ZPRÁVA

B.1 Popis území stavby

a) *charakteristika území, ve kterém se odstraňovaná stavba nachází, a zastavěného stavebního pozemku,*

Pozemek parc. č. 2972/1 v katastrálním území Horní Těrlicko je v majetku investora a jedná se o zastavěné území, vedené dle katastru nemovitostí jako zastavěná plocha a nádvoří. Pozemek je součástí zastavitelných ploch, způsob využití B – plochy smíšené obytné.

Pozemek parc. č. 2980 v katastrálním území Horní Těrlicko je v majetku investora a jedná se o zastavěné území, vedené dle katastru nemovitostí jako zastavěná plocha a nádvoří. Pozemek je součástí zastavitelných ploch, způsob využití B – plochy smíšené obytné.

Pozemek parc. č. 2971 v katastrálním území Horní Těrlicko je v majetku investora a jedná se o zastavěné území, vedené dle katastru nemovitostí jako ostatní plocha. Pozemek je součástí zastavitelných ploch, způsob využití B – plochy smíšené obytné.

Pozemky se nachází v mírně svažitém terénu, kde okolní zástavbu tvoří rodinné domy a chaty pro rekreační využití.

Pozemky jsou přístupné z veřejné místní komunikace umístěné na pozemku parc. č. 2951 (ulice Farní) a 2972/2 v katastrálním území Horní Těrlicko.

b) *stávající ochranná a bezpečnostní pásma,*

Stavební objekt SO 01 – budova č.p. 721 (dále jen „budova Restaurace“) je napojena na elektrické nadzemní vedení (ochranné pásmo – 1 m na obě strany) pomocí vzdušné přípojky NN společnosti ČEZ Distribuce a.s., která je umístěna na budově z jižní strany. (ochranné pásmo přípojky do 0,4kV – není stanoveno). Dále je k budově vedeno optické vedení společnosti CETIN. Budova je taktéž napojena na vodovodní přípojky, která je umístěna na východní straně budovy - (viz. situační výkres C.1).

Stavební objekt SO 02 – budova č.p. 45 (dále jen „budova Jednoty“) je napojena na elektrické nadzemní vedení (ochranné pásmo – 1 m na obě strany) pomocí vzdušné přípojky NN společnosti ČEZ Distribuce a.s., která je umístěna na budově z východní strany. (ochranné pásmo přípojky do 0,4kV – není stanoveno) (viz. situační výkres C.1).

c) *ochrana území podle jiných právních předpisů 1),*

Území není chráněno podle jiných právních předpisů.

d) *poloha vzhledem k záplavovému území, poddolovanému území apod.,*

Záplavová území

Dle orientační mapy záplavových území na portálu Moravskoslezského kraje se území nenachází v žádném stanoveném záplavovém území.

Sesuvná území

Konfigurace terénu vylučuje pravděpodobnost svahových deformací.

Poddolování

Dané území není poddolováno

Chráněná ložisková území

Pozemky se nenachází v chráněném ložiskovém území.

Památková péče

Zákon č. 20/1987 Sb., §17 ve znění pozdějších předpisů.

Netýká se stavby. Území budoucí stavby nepodléhá zákonu o památkové péči

Lesy

Pozemky nesousedí s lesním pozemkem.

Zemědělský půdní fond

Zákon č. 334/1992 Sb., §9, Vyhláška č. 13/1994 Sb. §3 - 4, §6, §7, §10, §11, §12 ve znění pozdějších předpisů.

Pozemky parc.č. 25 a 26 v katastrálním území Hradiště pod Babí horou se nenachází v zemědělském půdním fondu.

Léčivé zdroje a lázně

Zákon č. 164/2001 Sb., §22, §23, §30 ve znění pozdějších předpisů.

Netýká se stavby. Na dotčených pozemcích, na kterých bude stavba prováděna ani v jejich bezprostředním okolí se nenacházejí žádné lázně ani zdroje léčivých vod.

- e) *vliv odstranění stavby na okolní stavby a pozemky, ochrana okolí, vliv odstranění stavby na odtokové poměry, vliv odstranění stavby na požární bezpečnost okolních staveb a pozemků,*

Severní část území – v severní části území se nachází pozemek parc. č. 2974 a 2973 v katastrálním území Horní Těrlicko, jehož využití dle platného územního plánu obce Těrlicko se nachází v ploše B – plochy smíšené obytné. Nachází se zde rodinný dům č.p. 168, ve vzdálenosti cca 18 m od budovy Restaurace.

Jižní část území – na jižní straně území se nachází pozemky parc. č. 3967 v katastrálním území Horní Těrlicko jejichž využití dle platného územního plánu obce Těrlicko se nachází v ploše D – plocha dopravy, a tudíž se zde nevyskytuje žádná zástavba rodinných domů.

Západní část území – na západní straně území se nachází pozemky parc. č. 2951 v katastrálním území Horní Těrlicko jejichž využití dle platného územního plánu obce Těrlicko se nachází v ploše D – dopravy, a tudíž se zde nevyskytuje žádná zástavba rodinných domů.

Východní část území – na východní straně území se nachází pozemky parc. č. 2972/3 a 2972/2 v katastrálním území Horní Těrlicko jejichž využití dle platného územního plánu obce Těrlicko se nachází v ploše D – dopravy, a tudíž se zde nevyskytuje žádná zástavba rodinných domů.

Vzhledem k výše uvedenému se nejbližší rodinné domy nachází ve vzdálenosti cca. 18 m. Tím pádem tento rodinný dům nebude ovlivněn bouracími pracemi a to prašností, hlukem apod.

- f) *zhodnocení kontaminace prostoru stavby látkami škodlivými pro životní prostředí v případě jejich výskytu,*

V budově se nevyskytují materiály, které by mohly zkontaminovat životní prostředí v okolí stavby.

g) *požadavky na kácení dřevin,*

Na pozemku parc. č. 2972/1, 2980 a 2971 v katastrálním území Horní Těrlicko se nenachází žádné dřeviny, které by podléhaly kácení.

h) *věcné a časové vazby; podmiňující, vyvolané, související investice,*

Elektrická přípojka společnosti ČEZ Distribuce a.s., se nachází na jižní straně pozemku parc. č. 2972/1 v katastrálním území Horní Těrlicko. Vzhledem k bouracím pracím budovy bude provedena přeložka této přípojky a odběrné místo bude nově umístěno na hranici pozemku parc. č. 2972/1 v katastrálním území Horní Těrlicko.

i) *seznam sousedních pozemků podle katastru nemovitostí nezbytných k provedení bouracích prací.*

Parc. č. 2974, 2972/3, 2972/2, 3976 a 2951 v katastrálním území Horní Těrlicko.

Vlastníci jednotlivých pozemků:

Parc. č. 2974 v katastrálním území Horní Těrlicko – SJM Konečný Igor a Konečná Monika,

Parc. č. 2972/3 v katastrálním území Horní Těrlicko – Konečný Igor

Parc. č. 2972/2, 2951 v katastrálním území Horní Těrlicko – Obec Těrlicko

Parc. č. 3967 v katastrálním území Horní Těrlicko – Česká republika, Ředitelství silnic a dálnic ČR,

B.2 Celkový popis stavby

a) *druh a účel užívání odstraňované stavby,*

Jedná se o stavbu občanské vybavenosti, bývalá restaurace a obchod Jednota.

b) *informace o tom, zda a v jakých částech dokumentace jsou zohledněny podmínky závazných stanovisek dotčených orgánů,*

Závazná stanoviska doposud nebyla vydána, po vydání budou zapracovány do projektové dokumentace.

c) *ochrana odstraňované stavby podle jiných právních předpisů 1),*

Netýká se předmětné budovy.

d) *stávající parametry odstraňované stavby – zastavěná plocha, obestavěný prostor, počet funkčních jednotek; u stavby obsahující byty – celková podlahová plocha budovy, počet a velikost zanikajících bytů, obytná a užitková plocha zanikajících bytů,*

Zastavěná plocha SO 01	574,2 m ²
------------------------	----------------------

Zastavěná plocha SO 02	176 m ²
------------------------	--------------------

Zastavěná plocha celkem	750,2 m²
--------------------------------	----------------------------

Obestavěný prostor SO 01	2682 m ³
Obestavěný prostor SO 02	180 m ³
Obestavěný prostor celkem	2862 m³

e) *základní předpoklady pro odstranění stavby - časové údaje o průběhu prací, členění na etapy, orientační náklady, předpokládaný způsob odstranění stavby,*

časové údaje bouracích prací	2021–2022
členění na etapy	odpojení od TI, bourací práce SO 01 (demolice střešní konstrukce, obvodové konstrukce, stropní konstrukce, komínová tělesa, základové konstrukce), bourací práce SO 02 (demolice střešní konstrukce, obvodové konstrukce, stropní konstrukce, základové konstrukce)
orientační náklady stavby	neuvedeno (dle rozpočtu bouracích prací)
způsob odstranění stavby	dodavatelsky

f) *stručný popis stavebních nebo inženýrských objektů a jejich konstrukcí,*

Vnější a vnitřní konstrukce	kombinovaný systém, sloupy a průvlaky a zděný systém
Stropní konstrukce	klenbový systém, kombinace ocel. profilů a betonové desky, dřevěné stropy (odhad)
Střešní konstrukce	plochá střecha, stojatá stolice (odhad, možná hambálek)
Střešní krytina	plechová krytina
Komínové těleso	zděný systém

g) *stručný popis technických nebo technologických zařízení,*

Budova je napojena vodovodní přípojkou, elektrickou přípojkou, které budou před započítáním bouracích prací odpojeny a zaslepeny. Vzhledem k této skutečnosti jsou v budově provedeny rozvody vody, topení a elektřiny, které budou odstraněny.

h) *výsledky stavebního průzkumu, přítomnost azbestu ve stavbě*

Byla provedena kontrola stavby, byla provedena fotodokumentace. Z hlediska přítomnosti azbestu = nevyskytuje se.

B.3 Připojení na technickou infrastrukturu

a) *napojovací místa technické infrastruktury,*

Elektrická přípojka napojení do budovy bude odpojena a stažena do antoníčku na pozemku parc. č. 2972/1 v katastrálním území Horní Těrlicko. Vodovodní přípojka bude u vodovodního řádu zaslepena. (viz. situační výkres C.1).

Z jižní strany pozemku je vedeno nadzemní optické vedení společnosti CETIN, které je ukončeno v budově. Společnost CETIN bude před započítím likvidace tohoto vedení obeznamenána 15 dní předem. Tato přípojka bude demontována.

b) přípojovací rozměry, výkonové kapacity a délky,

Elektrická přípojka napojení do budovy bude odpojena a stažena do antoníčku na pozemku parc. č. 2972/1 v katastrálním území Horní Těrlicko. Umístění, rozměry, výkonové kapacity a délky budou projednány a navrženy společností ČEZ Distribuce a.s.

c) způsob odpojení

Vodovodní přípojka bude u vodovodního řádu zaslepena (viz. situační výkres C.1).

Elektrická přípojka napojení do budovy bude odpojena a stažena do antoníčku na pozemku parc. č. 2972/1 v katastrálním území Horní Těrlicko. Umístění, rozměry, výkonové kapacity a délky budou projednány a navrženy společností ČEZ Distribuce a.s.

Rovněž bude odpojen a demontován a zdemolován septik.

B.4 Úpravy terénu a řešení vegetace po odstranění stavby

a) terénní úpravy po odstranění stavby,

Po odstranění stavebního objektu SO 01 a SO 02 bude terén zarovnan s okolním terénem a bude zaset travní osev.

b) použité vegetační prvky, biotechnická opatření

Na pozemku nebudou žádné vegetační prvky a biotechnická opatření, pozemek po odstranění bude pouze zatravněn.

B.5 Zásady organizace bouracích prací

a) potřeby a spotřeby rozhodujících médií a jejich zajištění,

Spotřeba médií a hmot bude závislá na bouracích pracích a technologickém zařízení bouracích strojů. Budova je napojena na stávající elektrickou a vodovodní přípojku. Elektrická přípojka napojení do budovy bude odpojena a stažena do antoníčku na pozemku parc. č. 2972/1 v katastrálním území Horní Těrlicko. Vodovodní přípojka bude u vodovodního řádu zaslepena.

Z jižní strany pozemku je vedeno nadzemní optické vedení společnosti CETIN, které je ukončeno v budově. Společnost CETIN bude před započítím likvidace tohoto vedení obeznamenána 15 dní předem. Tato přípojka bude demontována.

Bude také odpojen a demontován septik.

b) odvodnění staveniště,

Vzhledem k velikosti pozemku (plocha – cca 2500 m²) parc. č. 2972/1, 2980, 2971 v katastrálním území Horní Těrlicko se nebudou provádět zvláštní opatření k zasakování dešťových vod.

c) napojení staveniště na stávající dopravní a technickou infrastrukturu,

Elektrická přípojka napojení do budovy bude odpojena a stažena do antoníčku na pozemku parc. č. 2972/1 v katastrálním území Horní Těrlicko. Umístění, rozměry, výkonné kapacity a délky budou projednány a navrženy společností ČEZ Distribuce a.s.

d) vliv odstraňování stavby na okolní stavby a pozemky,

Severní část území – v severní části území se nachází pozemek parc. č. 2974 a 2973 v katastrálním území Horní Těrlicko, jehož využití dle platného územního plánu obce Těrlicko se nachází v ploše B – plochy smíšené obytné. Nachází se zde rodinný dům č.p. 168, ve vzdálenosti cca 18 m od budovy Restaurace.

Jižní část území – na jižní straně území se nachází pozemky parc. č. 3967 v katastrálním území Horní Těrlicko jejichž využití dle platného územního plánu obce Těrlicko se nachází v ploše D – plocha dopravy, a tudíž se zde nevyskytuje žádná zástavba rodinných domů.

Západní část území – na západní straně území se nachází pozemky parc. č. 2951 v katastrálním území Horní Těrlicko jejichž využití dle platného územního plánu obce Těrlicko se nachází v ploše D – dopravy, a tudíž se zde nevyskytuje žádná zástavba rodinných domů.

Východní část území – na východní straně území se nachází pozemky parc. č. 2972/3 a 2972/2 v katastrálním území Horní Těrlicko jejichž využití dle platného územního plánu obce Těrlicko se nachází v ploše D – dopravy, a tudíž se zde nevyskytuje žádná zástavba rodinných domů.

Vzhledem k výše uvedenému se nejbližší rodinné domy nachází ve vzdálenosti cca. 18 m. Tím pádem tento rodinný dům nebude ovlivněn bouracími pracemi a to prašností, hlukem apod.

e) ochrana okolí staveniště,

Pozemek parc. č. 2972/1 v katastrálním území Horní Těrlicko bude oplocen přenosným oplocením, z důvodu vyznačení staveniště a zábrany vstupu cizím lidem na staveniště. Bourací práce budou probíhat v době od 7:00 do 21:00, tj. pouze mimo dobu nočního klidu. Zhotovitel zajistí techniku (kropící vůz atd.), která v případě potřeby bude odstraňovat nečistoty z veřejných komunikací, omezí prašnost při výstavbě, např. kropením, omezí hluk při výstavbě, vibrace při výstavbě nevznikají.

f) maximální zábor,

Maximální zábor bude pouze na pozemku parc. č. 2972/1 a 2980 v katastrálním území Horní Těrlicko. Staveniště nebude přesahovat na sousední pozemky.

g) požadavky na bezbariérové obchozí trasy,

Z hlediska umístění budovy nebude potřeba provést bezbariérové obchozí trasy.

h) maximální produkovaná množství a druhy odpadů a emisí při odstraňování stavby, nakládání s odpady, zejména s nebezpečným odpadem, způsob přepravy a jejich uložení nebo dalšího využití anebo likvidace,

Stavební činností vzniknou odpady zařazené dle vyhlášky č.: 376/2001 Sb., č.: 381/2001 Sb., které je nutno likvidovat dle vyhlášky 383/2001.

Zneškodňování odpadů

A. Základní povinnosti původce odpadů

1. Zařazené odpady podle katalogů odpadů uvedeném ve vyhlášce ministerstva ŽP č. 381/2001 Sb. shromažďovat utříděné podle jednotlivých druhů.
2. Zabezpečit odpady před nežádoucím znehodnocením, odcizením nebo únikem ohrožujícím životní prostředí. Původce je odpovědný za nakládání s odpady do doby jejich využití nebo zneškodnění.
3. Vést evidenci v rozsahu stanoveném zákonem č. 185/2001 Sb. a vyhláškou ministerstva ŽP č. 383/2001 Sb. o podrobnostech nakládání s odpady.
4. S odpady, které jsou zařazené jako nebezpečné nakládat pouze se souhlasem okresního úřadu.

B. Analytická část – produkce odpadů v průběhu stavby (předpoklad):

odpady obyčejné

15 01 01 Papírové a lepenkové obaly

15 01 02 Plastové obaly

15 01 07 Směsné obaly

15 01 09 Textilní obaly

15 02 03 Absorpční činidla, filtrační materiály, čisticí tkaniny a ochranné oděvy neuvedené pod kódem 15 02 02

17 01 01 Beton

17 02 01 Dřevo

17 02 03 Plasty

17 04 05 Železo a ocel

17 04 11 Kabely neuvedené pod kódem 17 04 10

17 06 04 Izolační materiály neuvedené pod kódy 17 06 01 a 17 06 03

17 09 04 Smíšené stavební a demoliční odpady neuvedené pod kódy 17 09 01, 17 09 02 a 17 09 04

20 03 01 Směsný komunální odpad

Jde o odpady z kategorie obyčejných, které nevyžadují při nakládání žádný zvláštní režim. Nesmí obsahovat příměsi škodlivých látek. Musí být roztříděny podle jednotlivých druhů. Zneškodnění lze zajistit prostřednictvím např. technických služeb či odborné firmy.

i) *ochrana životního prostředí při odstraňování stavby,*

V maximální možné míře bude šetřeno životní prostředí – zvýšené prašnosti a hluku se však provádění stavby nevyhne. Stavba musí respektovat noční klid pro obyvatelstvo. V letních měsících bude prašnost staveniště dle potřeby eliminována skrápěním. Zhotovitel se ukládá omezit chod motorů strojů jen na dobu potřebnou k realizaci prací a dále motory

vypínat. Zhotovitel stavby bude čistit kola vyjíždějících mechanismů ze staveniště. V průběhu stavby musí být zabráněno úniku ropných látek, olejů a benzínu do podzemních, povrchových vod a kanalizace a tím i její znečištění. Strojní vybavení musí zajišťovat bezpečný chod bez úniku výše uvedených látek. V případě jakékoliv havárie bude neprodleně informován investor stavby a kompetentní orgány státní správy a bude urychleně sjednána náprava, odtěžená zemina bude odvezena k dekontaminaci.

Stavba nemá vliv na ovzduší.

Provoz stavby nezhorší hlukové podmínky v místě stavby. Provoz stavby nezhorší podmínky pro povrchovou či podzemní vodu vně a v místě stavby.

Bouracími pracemi nejsou dotčeny zájmy chráněné zák. 114/1992 Sb. o ochraně přírody a krajiny.

j) zásady bezpečnosti a ochrany zdraví při práci na staveništi,

Zhotovitel je povinen prokazatelně proškolit své pracovníky z bezpečnostních a protipožárních předpisů ve stavebnictví, především pro práce ve výškách a pro zemní práce. Stejně tak musí seznámit pracovníky s podmínkami vyjádření správců sítí při práci v blízkosti plynového zařízení, ochranného pásma sítí ČEZ, CETIN, vodárenských a kanalizačních vedení apod.

Zhotovitel je povinen dodržovat:

- NV o bližších minimálních požadavcích na bezpečnost a ochranu zdraví při práci na staveništích
- NV o bližších minimálních požadavcích na bezpečnost a ochranu zdraví při práci na pracovištích s nebezpečím pádu z výšky nebo do hloubky
- Zákon o ochraně přírody a krajiny
- Zákon o požární ochraně, ve znění pozdějších předpisů
- Zákon o odpadech, ve znění pozdějších předpisů
- Vyhlášku o podrobnostech nakládání s odpady, ve znění pozdějších předpisů
- ČSN Zemní práce
- ČSN Prostorové uspořádání sítí technického vybavení
- event. další, na které upozorní účastníci přejímky staveniště

Při výstavbě je nutno respektovat podmínky stanovené ve stavebním povolení a požadavky a podmínky správců sítí a zainteresovaných organizací státní správy.


k) úpravy pro bezbariérové užívání staveb dotčených odstraněním stavby,

V okolí stavby se nevyskytují stavby, které by sloužily veřejnému zájmu a není zapotřebí řešit bezbariérové užívání staveb.

l) zásady pro dopravně inženýrská opatření.

Objekt je napojen sjezdem na účelovou komunikaci. U sjezdu není potřeba řešit dopravní značení ani jiná opatření i dočasněho charakteru. Stavba nenaruší plynulost dopravního provozu, nejsou nutná dopravní opatření.

Vypracovala: Ing. Nikola Škatulová

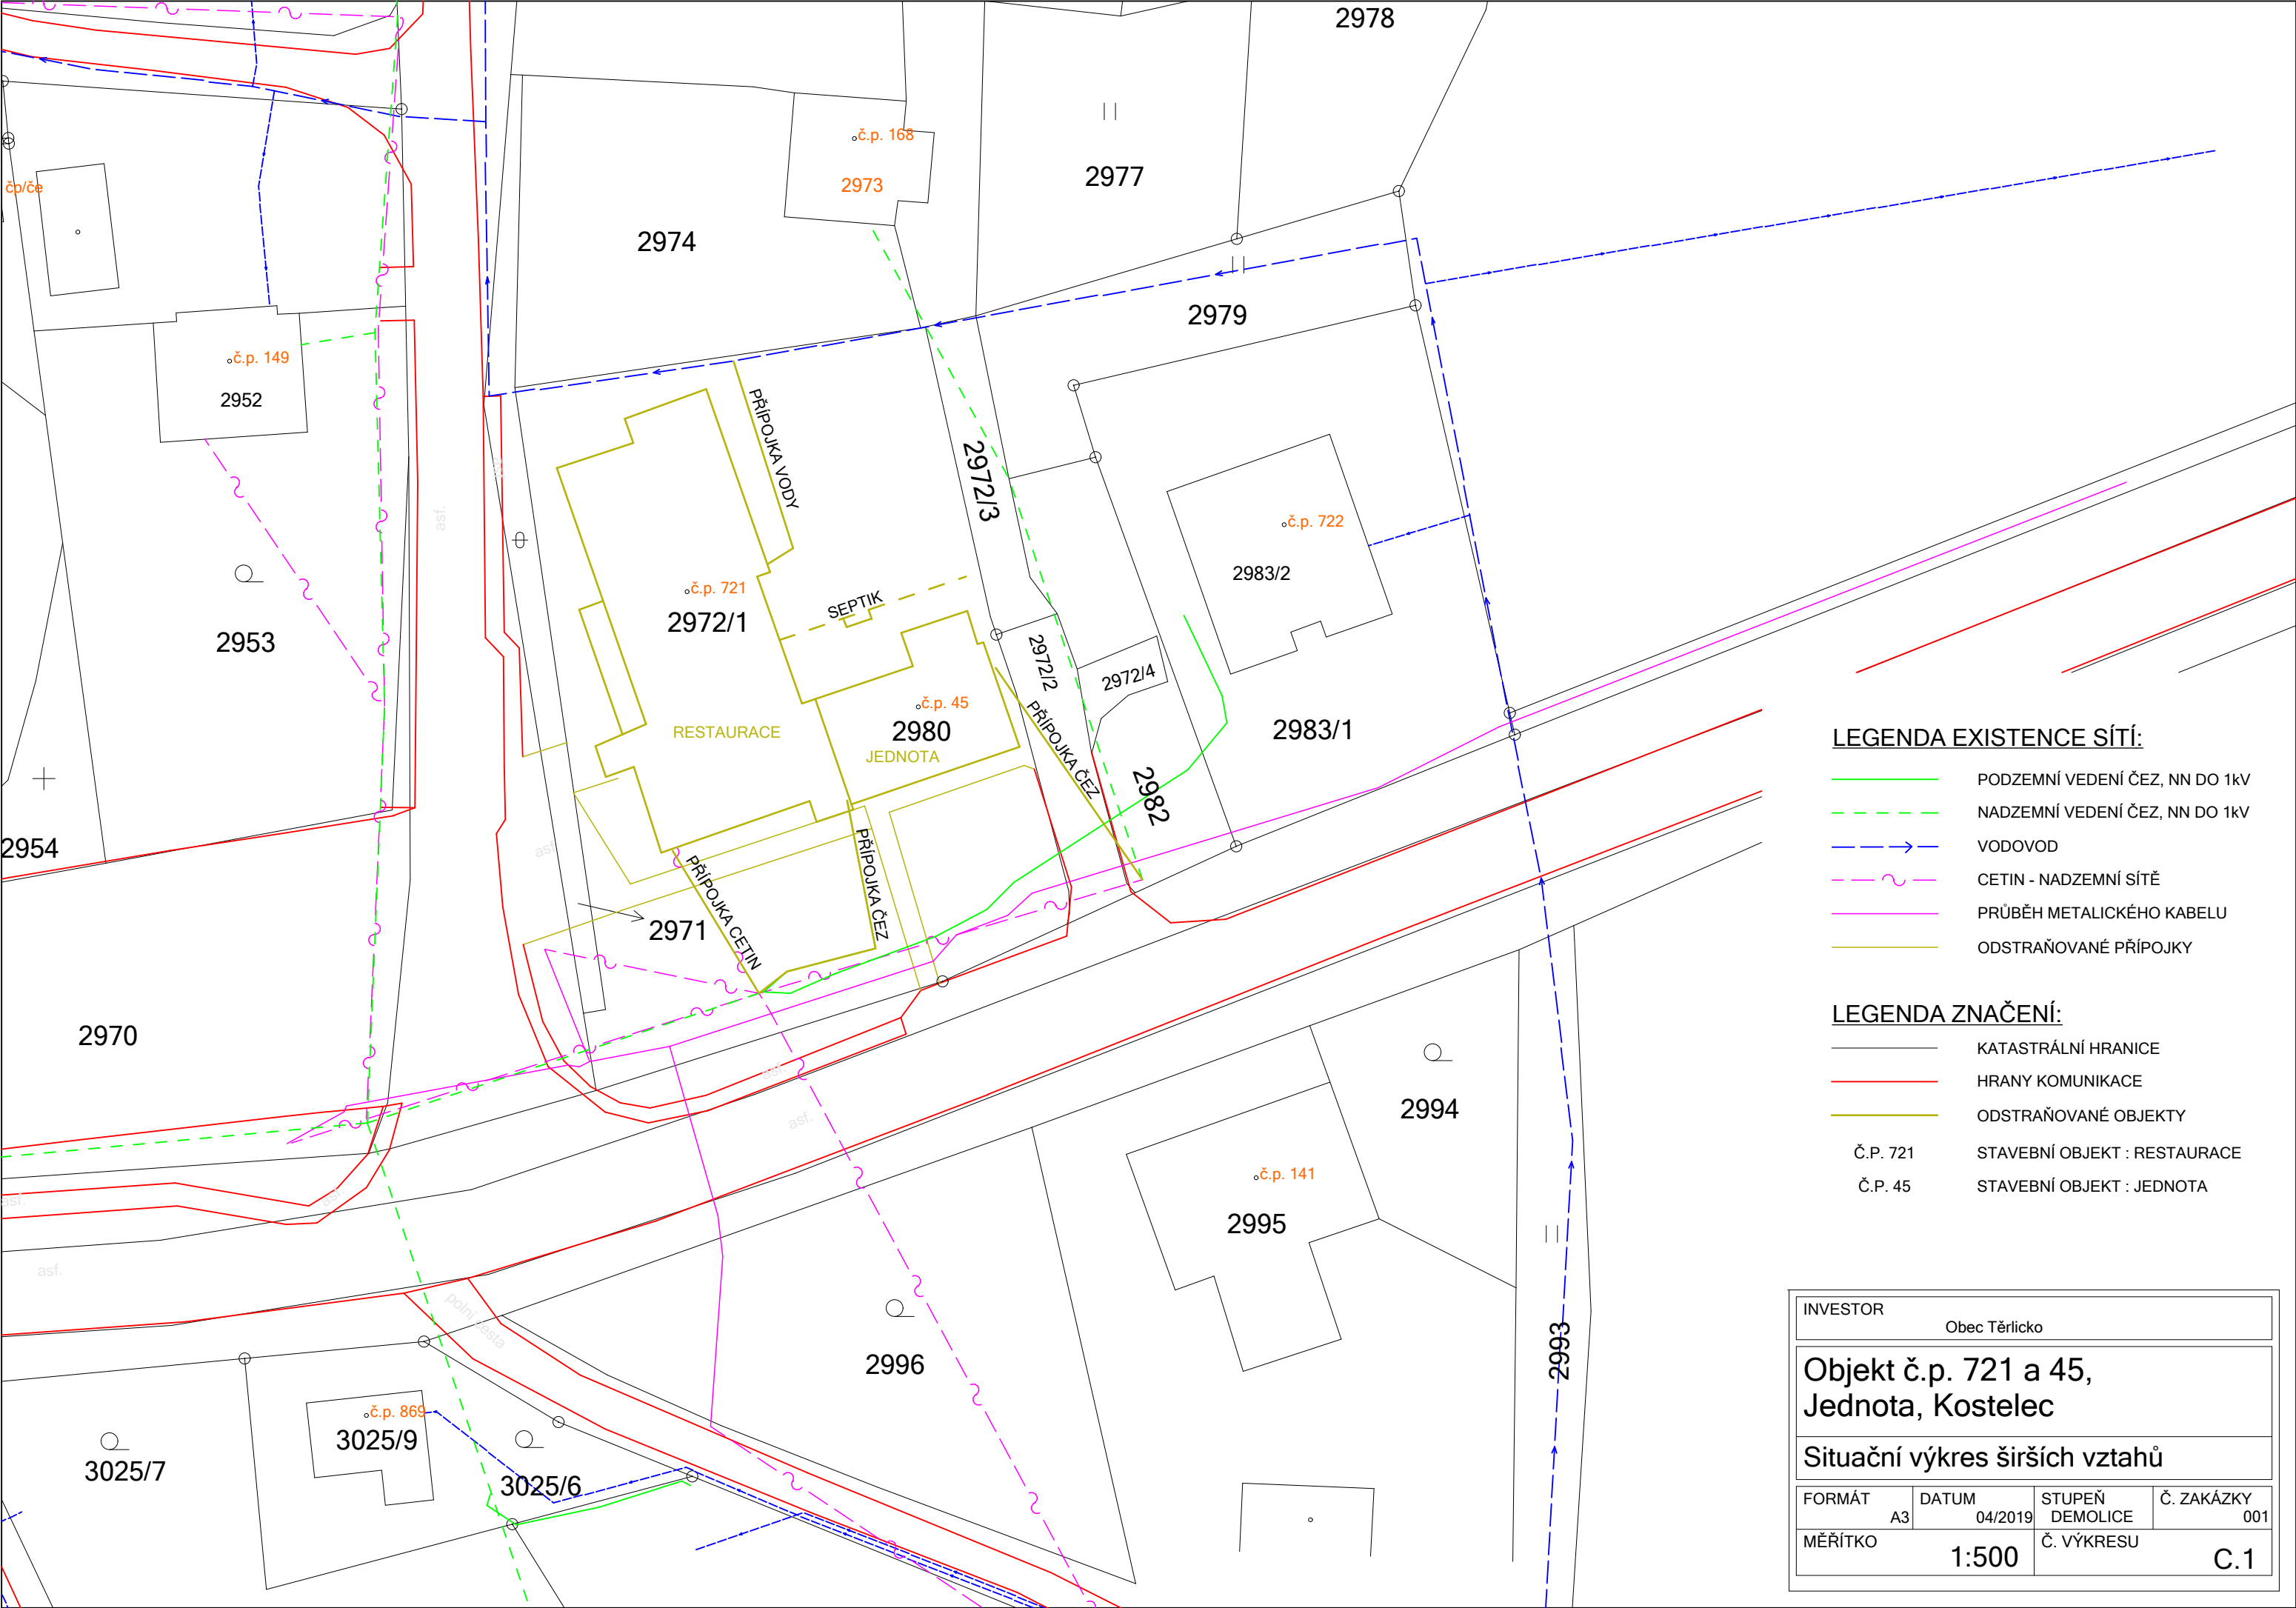

LEGENDA EXISTENCE SÍTÍ:

- PODZEMNÍ VEDENÍ ČEZ, NN DO 1kV
- NADZEMNÍ VEDENÍ ČEZ, NN DO 1kV
- VODOVOD
- CETIN - NADZEMNÍ SÍŤ
- PRŮBĚH METALICKÉHO KABELU
- ODSTRAŇOVANÉ PŘÍPOJKY

LEGENDA ZNAČENÍ:

- KATASTRÁLNÍ HRANICE
- HRANY KOMUNIKACE
- ODSTRAŇOVANÉ OBJEKTY
- Č.P. 721 STAVEBNÍ OBJEKT : RESTAURACE
- Č.P. 45 STAVEBNÍ OBJEKT : JEDNOTA


INVESTOR			
Obec Těrlicko			
Objekt č.p. 721 a 45, Jednota, Kostelec			
Situační výkres širších vztahů			
FORMÁT	DATUM	STUPEŇ	Č. ZAKÁZKY
A3	04/2019	DEMOLICE	001
MĚŘÍTKO	1:500		Č. VÝKRESU
			C.1



LEGENDA ZNAČENÍ:

- KATASTRÁLNÍ HRANICE
- HRANY KOMUNIKACE
- ODSTRAŇOVANÉ OBJEKTY
- Č.P. 721 STAVEBNÍ OBJEKT : RESTAURACE
- Č.P. 45 STAVEBNÍ OBJEKT : JEDNOTA

INVESTOR			
Obec Těrlicko			
Objekt č.p. 721 a 45, Jednota, Kostelec			
Katastrální situační výkres			
FORMÁT	DATUM	STUPEŇ	Č. ZAKÁZKY
A3	04/2019	DEMOLICE	001
MĚŘÍTKO	1:1000		Č. VÝKRESU
			C.2

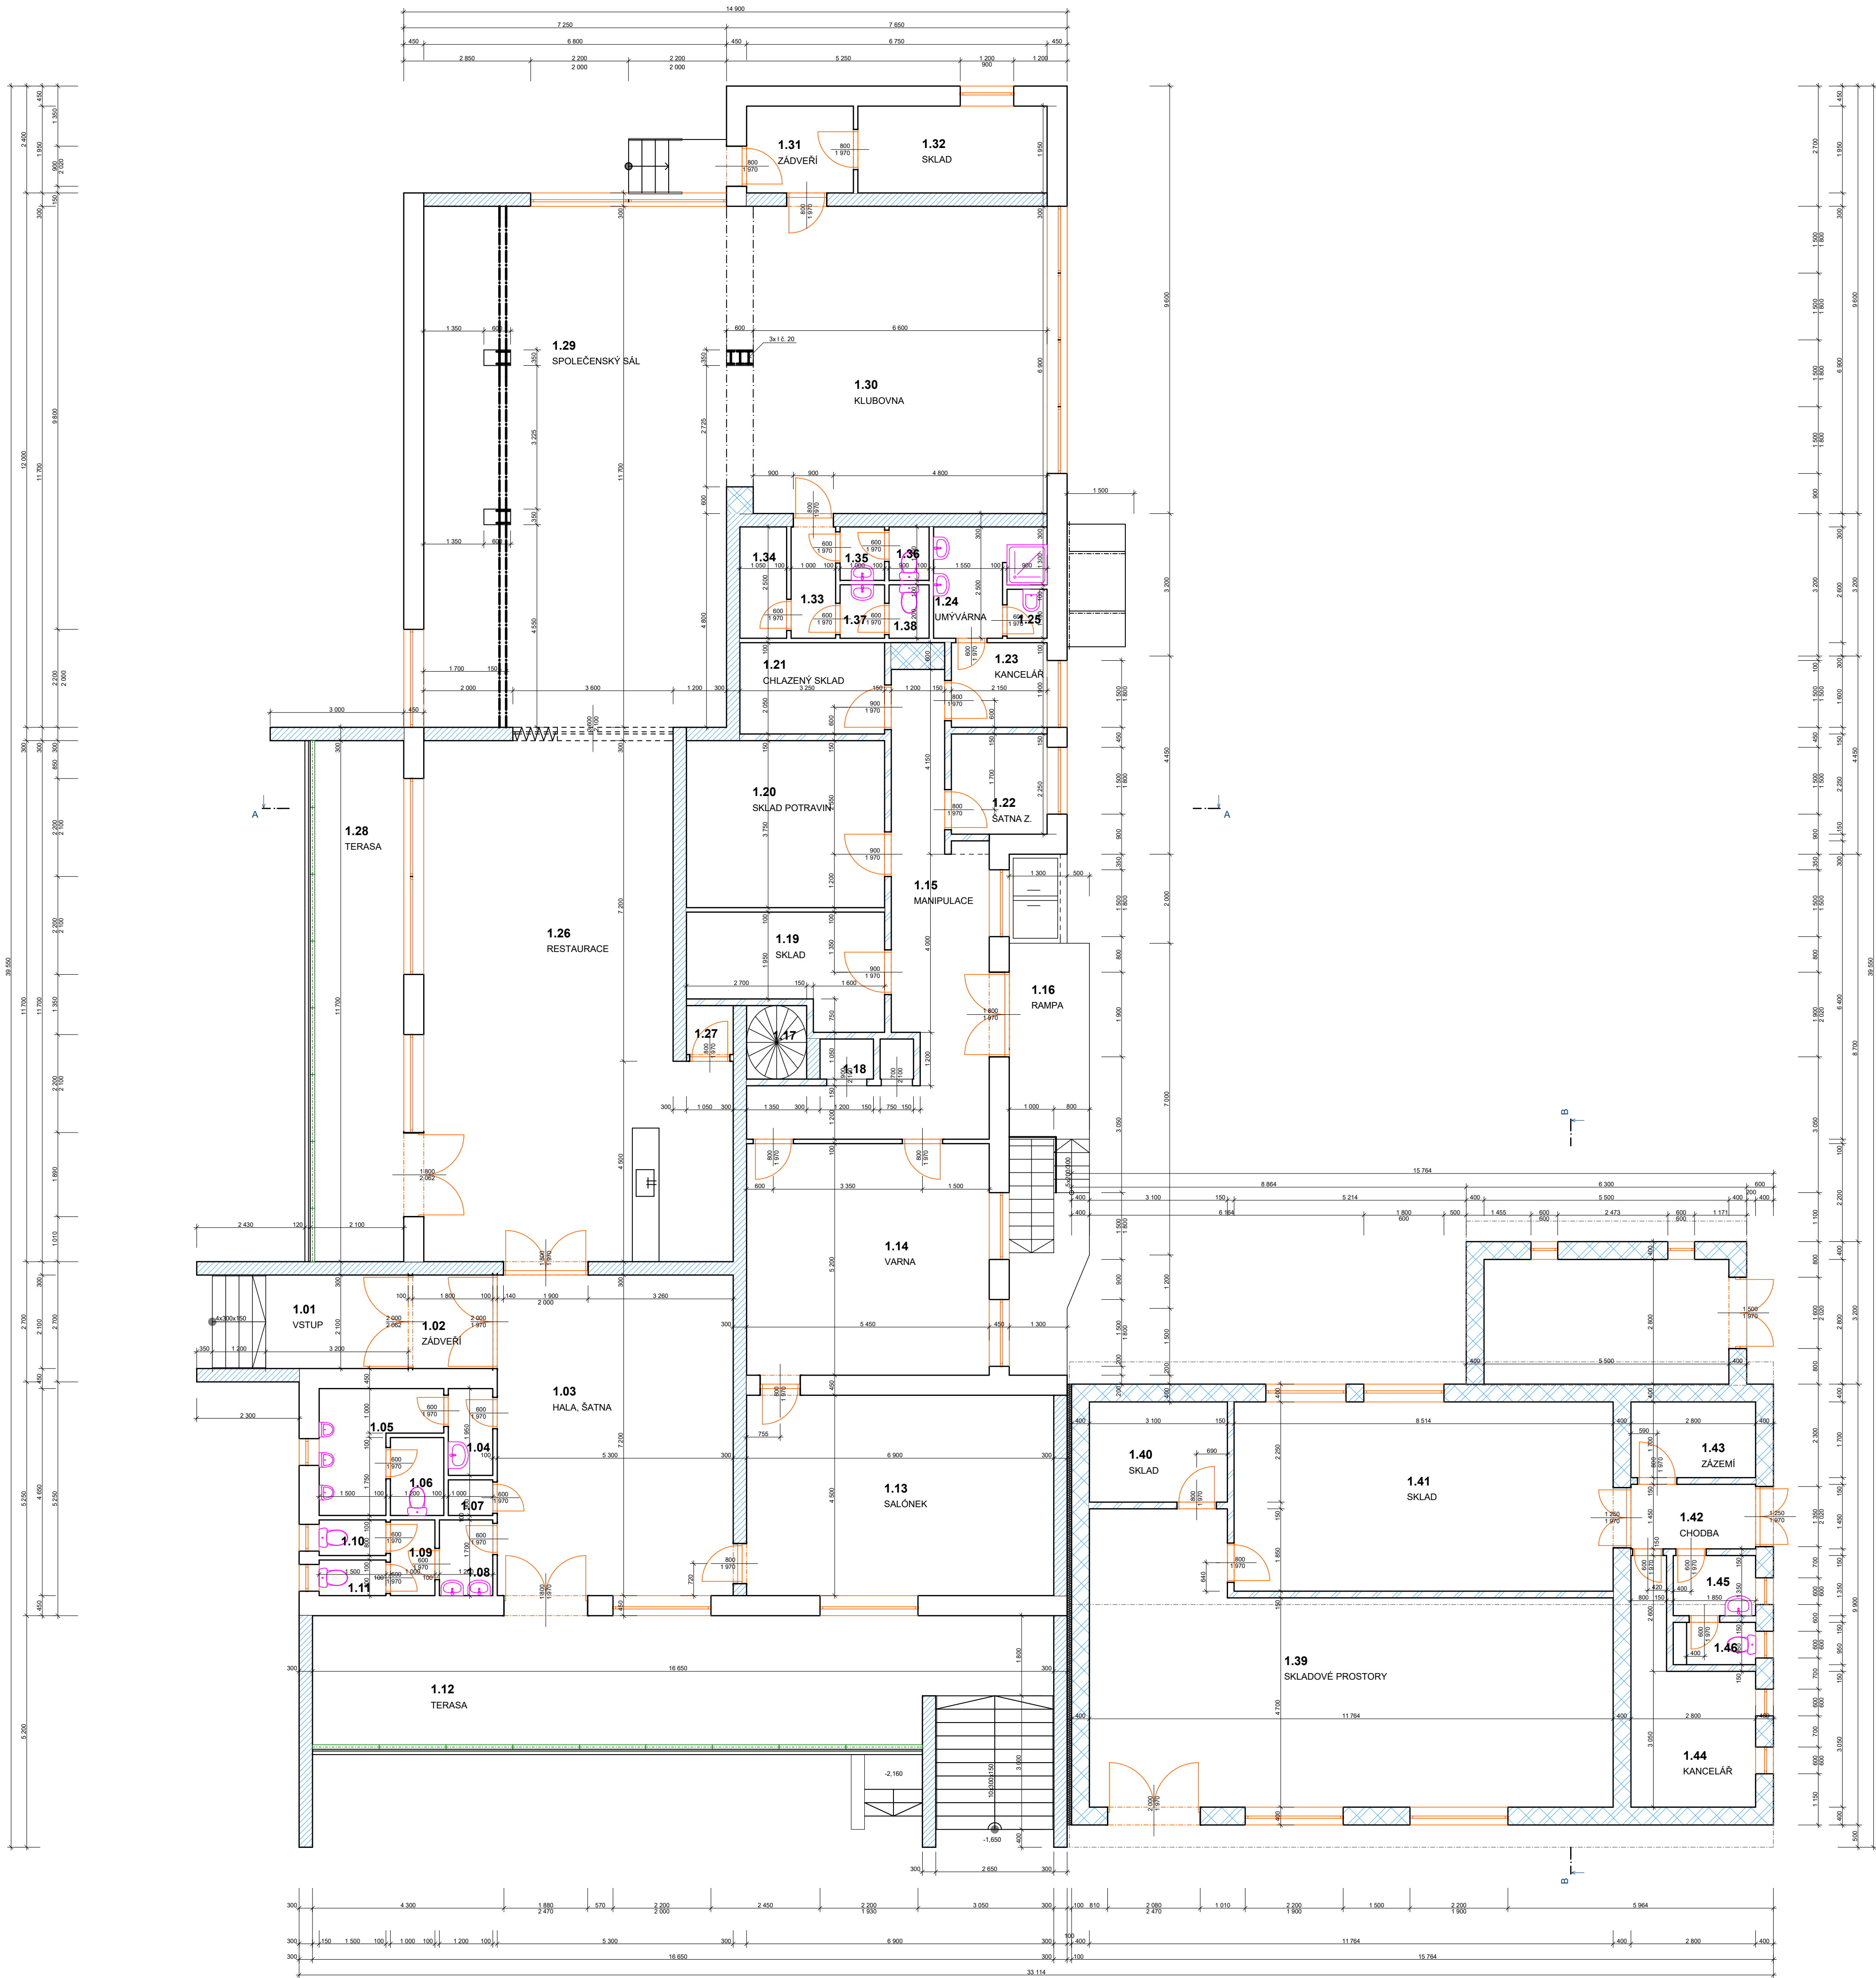


TABULKA MÍSTNOSTÍ 1.NP		
Č.	NÁZEV MÍSTNOSTI	PLOCHA (m2)
1.01	VSTUP	6.72
1.02	ZADVEŘÍ	3.78
1.03	HALA, ŠATNA	39.38
1.04	WC M	1.95
1.05	WC PISOÁR	5.58
1.06	WC MUŽI	2.10
1.07	UKLID	0.80
1.08	WC Ž	2.04
1.09	WC	1.70
1.10	WC	1.20
1.11	WC	1.20
1.12	TERASA	47.07
1.13	SALÓNEK	31.74
1.14	VARNA	28.52
1.15	MANIPULACE	23.10
1.16	RAMPA	16.41
1.17	SCHOD.	2.23
1.18	VÝTAH	2.01
1.19	SKLAD	9.88
1.20	SKLAD POTRAVIN	16.69
1.21	CHLAZENÝ SKLAD	6.66
1.22	ŠATNA Z	4.84
1.23	KANCELÁŘ	4.09
1.24	UMÝVÁRNA	5.12
1.25	WC	0.99
1.26	RESTAURACE	74.29
1.27	KOMORA	1.16
1.28	TERASA	25.56
1.29	SPOLEČENSKÝ SÁL	81.63
1.30	KLUBOVNA	49.50
1.31	ZADVEŘÍ	4.68
1.32	SKLAD	8.29
1.33	CHODBA	2.68
1.34	KOMORA	2.63
1.35	WC	1.20
1.36	WC	1.08
1.37	WC	1.20
1.38	WC	1.08
1.39	SKLADOVÉ PROSTORY	62.12
1.40	SKLAD	6.98
1.41	SKLAD	36.59
1.42	CHODBA	4.06
1.43	ZÁZEMÍ	4.76
1.44	KANCELÁŘ	10.62
1.45	WC	2.50
1.46	WC	1.76
		650,17 m2

LEGENDA MATERIÁLŮ:

- ZDIVO Z TVÁRNIC IVA NA MALTU VÁPENNOU, TL. 450mm
- ZDIVO Z CPP NA MALTU NASTAVENOU, TL. 400 mm
- ZDIVO Z CIHEL PLNÝCH PÁLENÝCH NA MALTU NASTAVENOU/CEMENTOVOU, TL. 300mm
- ZDIVO Z CPP, TL. 100 mm A 150mm
- DŘEVO, KONSTRUKCE KROVU
- PŮVODNÍ ZEMINA

INVESTOR			
Obec Těrlícko			
Objekt č.p. 721 a 45, Jednota, Kostelec			
PŮDORYS 1.NP			
FORMÁT	DATUM	STUPEŇ	Č. ZAKÁZKY
A1	04/2019	DEMOLICE	001
MEŘITKO	1:1, 1:80	Č. VÝKRESU	D.1.1.b.1

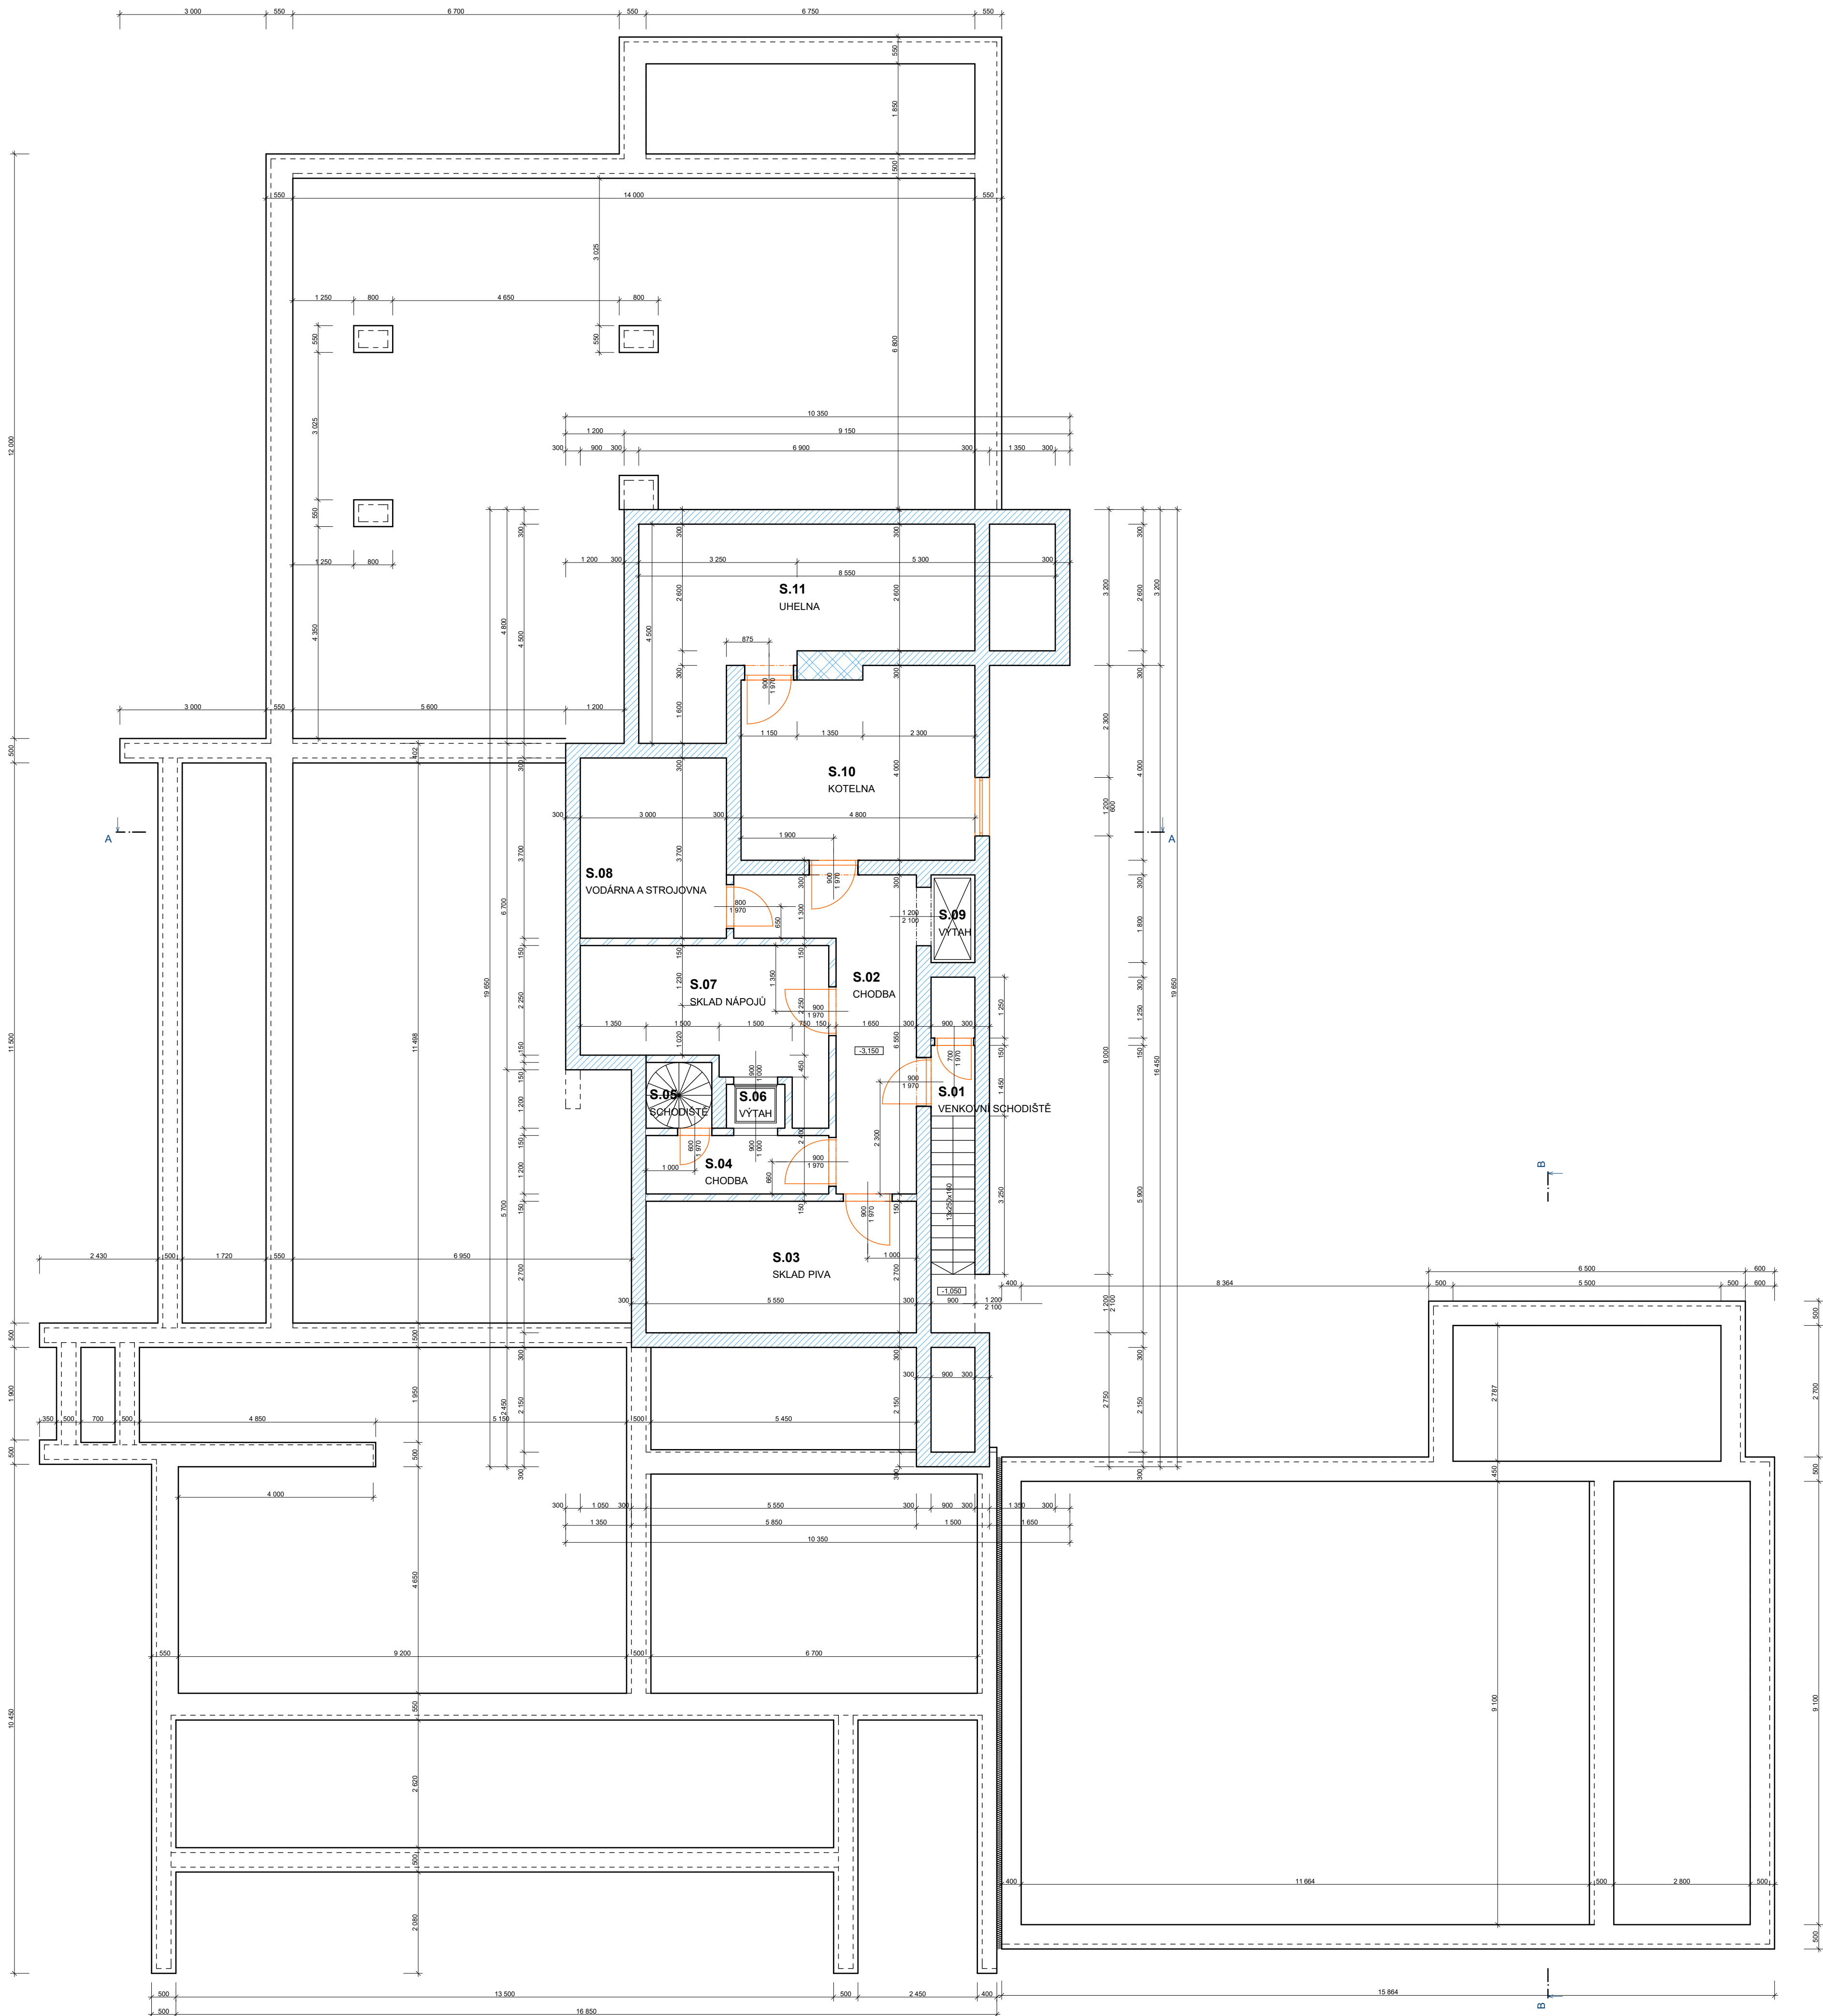


TABULKA MÍSTNOSTÍ 1.S		
Č.	NÁZEV MÍSTNOSTI	PLOCHA (m2)
S.01	VENKOVNÍ SCHODIŠTĚ	5,31
S.02	CHODBA	13,54
S.03	SKLAD PIVA	14,99
S.04	CHODBA	4,50
S.05	SCHODIŠTĚ	1,82
S.06	VÝTAH	1,08
S.07	SKLAD NÁPOJŮ	13,28
S.08	VODÁRNA A STROJOVNA	11,10
S.09	VÝTAH	1,62
S.10	KOTELNA	18,45
S.11	UHELNA	26,09
		111,78 m2

LEGENDA MATERIÁLŮ:

- ZDIVO Z TVÁRNIC IVA NA MALTU VÁPENNOU, TL. 450mm
- ZDIVO Z CPP NA MALTU NASTAVENOU, TL. 400 mm
- ZDIVO Z CIHEL PLNÝCH PÁLENÝCH NA MALTU NASTAVENOU/ CEMENTOVOU, TL. 300mm
- ZDIVO Z CPP, TL. 100 mm A 150mm
- DŘEVO, KONSTRUKCE KROVU
- PŮVODNÍ ZEMINA
- PŘEDPOKLÁDANÉ UMÍSTĚNÍ ZÁKLADŮ, HLOUBKA CCA -2.000 mm

INVESTOR			
Obec Těrlíčko			
Objekt č.p. 721 a 45, Jednota, Kostelec			
PŮDORYS 1.S			
FORMÁT	DATUM	STUPEŇ	Č. ZAKÁZKY
A1	04/2019	DEMOLICE	001
MĚŘÍTKO	1:75, 1:1	Č. VÝKRESU	D.1.1.b.2


ŘEZ A-A

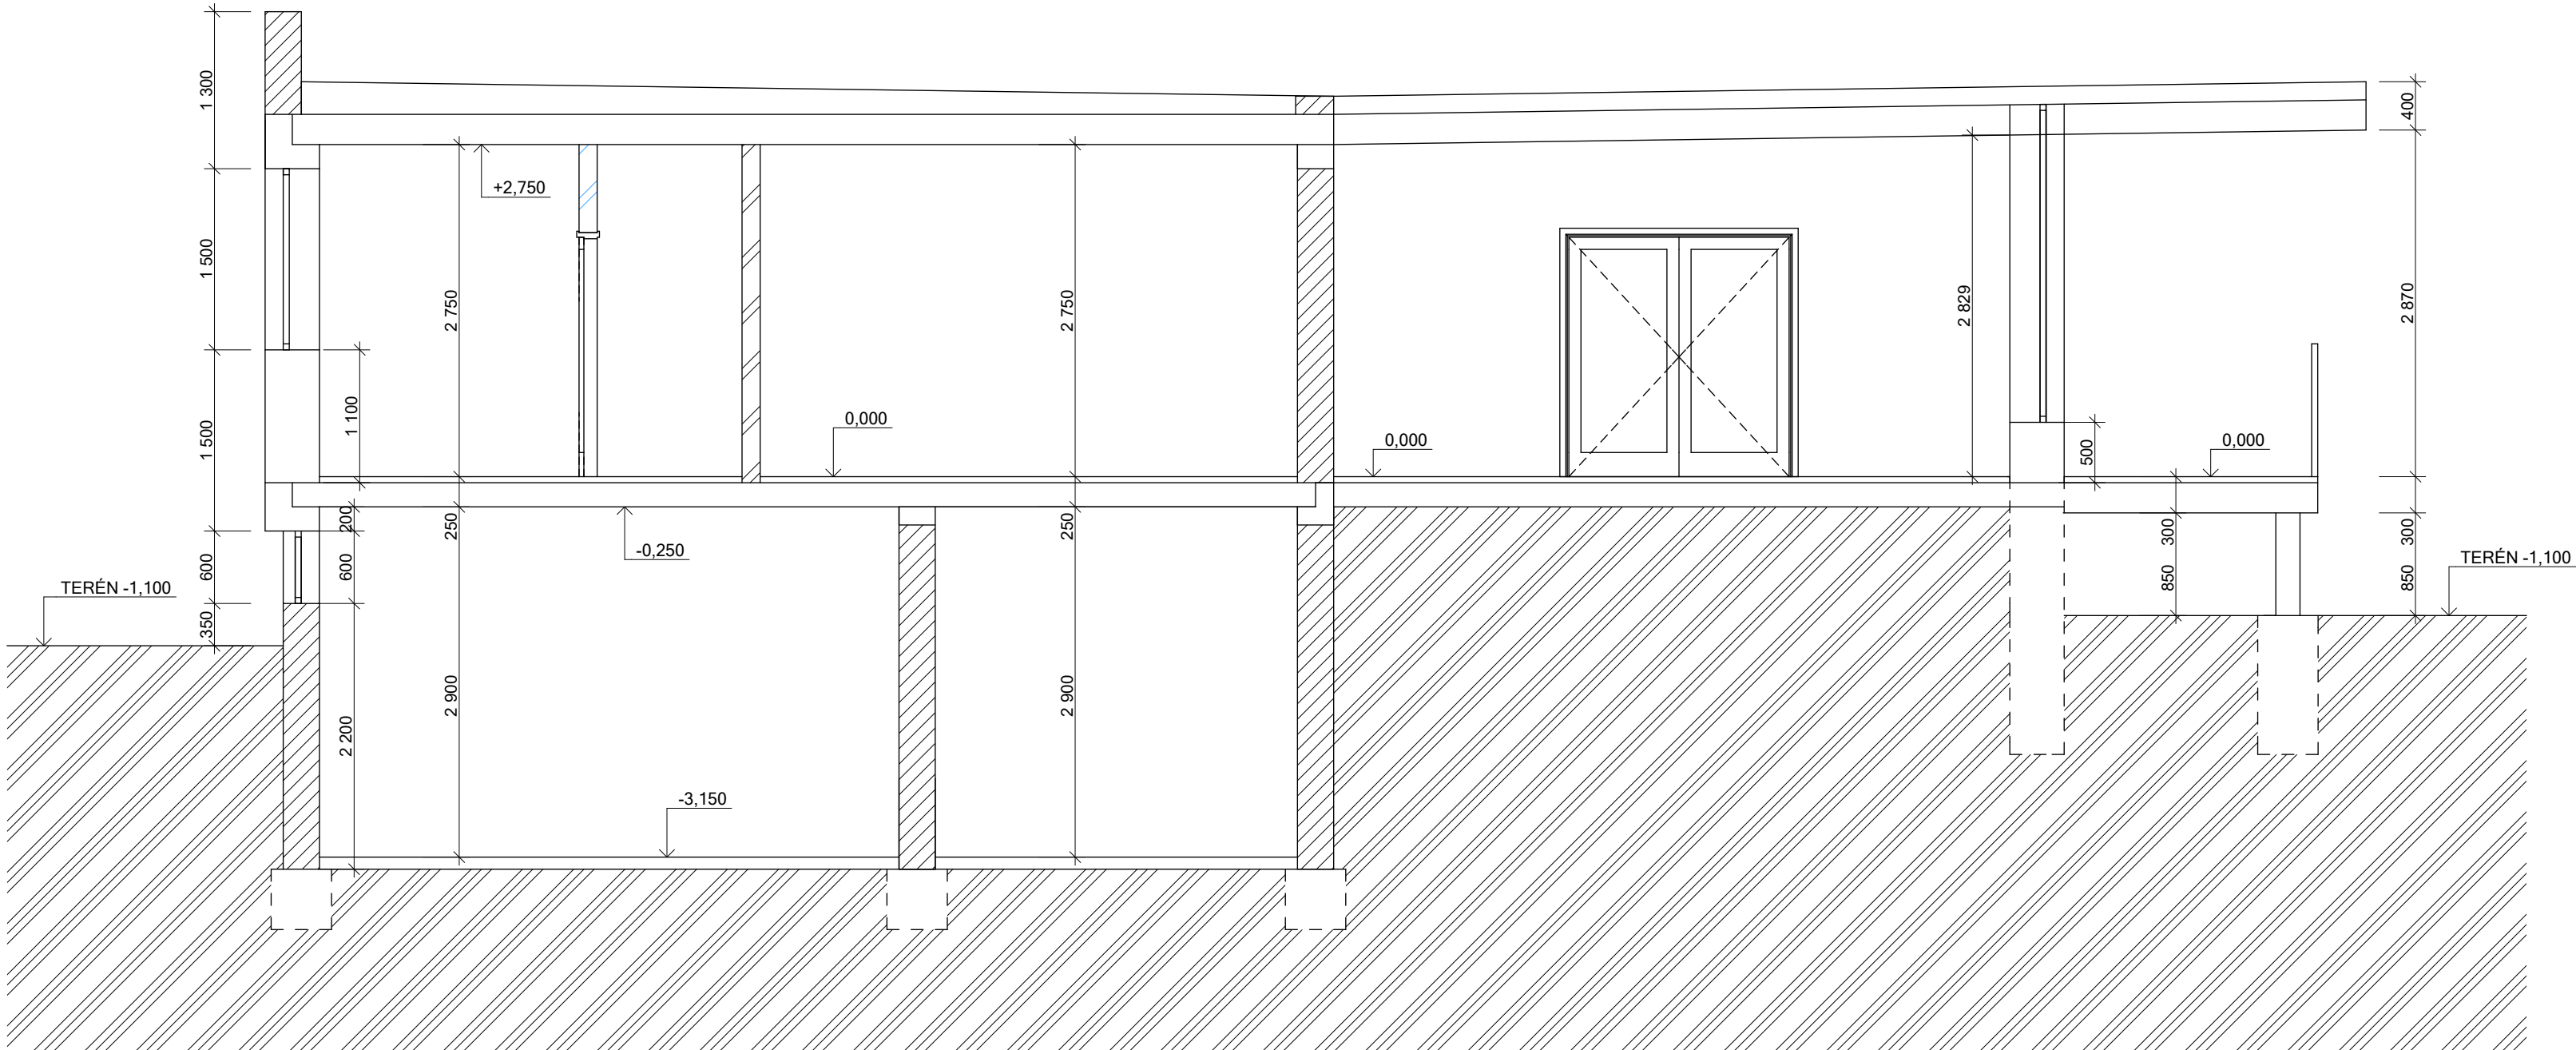

LEGENDA MATERIÁLŮ:


- ZDIVO Z TVÁRNIC IVA NA MALTU VÁPENNOU, TL. 450mm
- ZDIVO Z CPP NA MALTU NASTAVENOU, TL. 400 mm
- ZDIVO Z CÍHEL PLNÝCH PÁLENÝCH NA MALTU NASTAVENOU/ CEMENTOVOU, TL. 300mm
- ZDIVO Z CPP, TL. 100 mm A 150mm
- PROSTÝ BETON - PŘEDPOKLÁDANÉ UMÍSTĚNÍ
- DŘEVĚNÉ KONSTRUKCE STŘECHY A PODHLEDY
- PŮVODNÍ ZEMINA

ŘEZ B-B

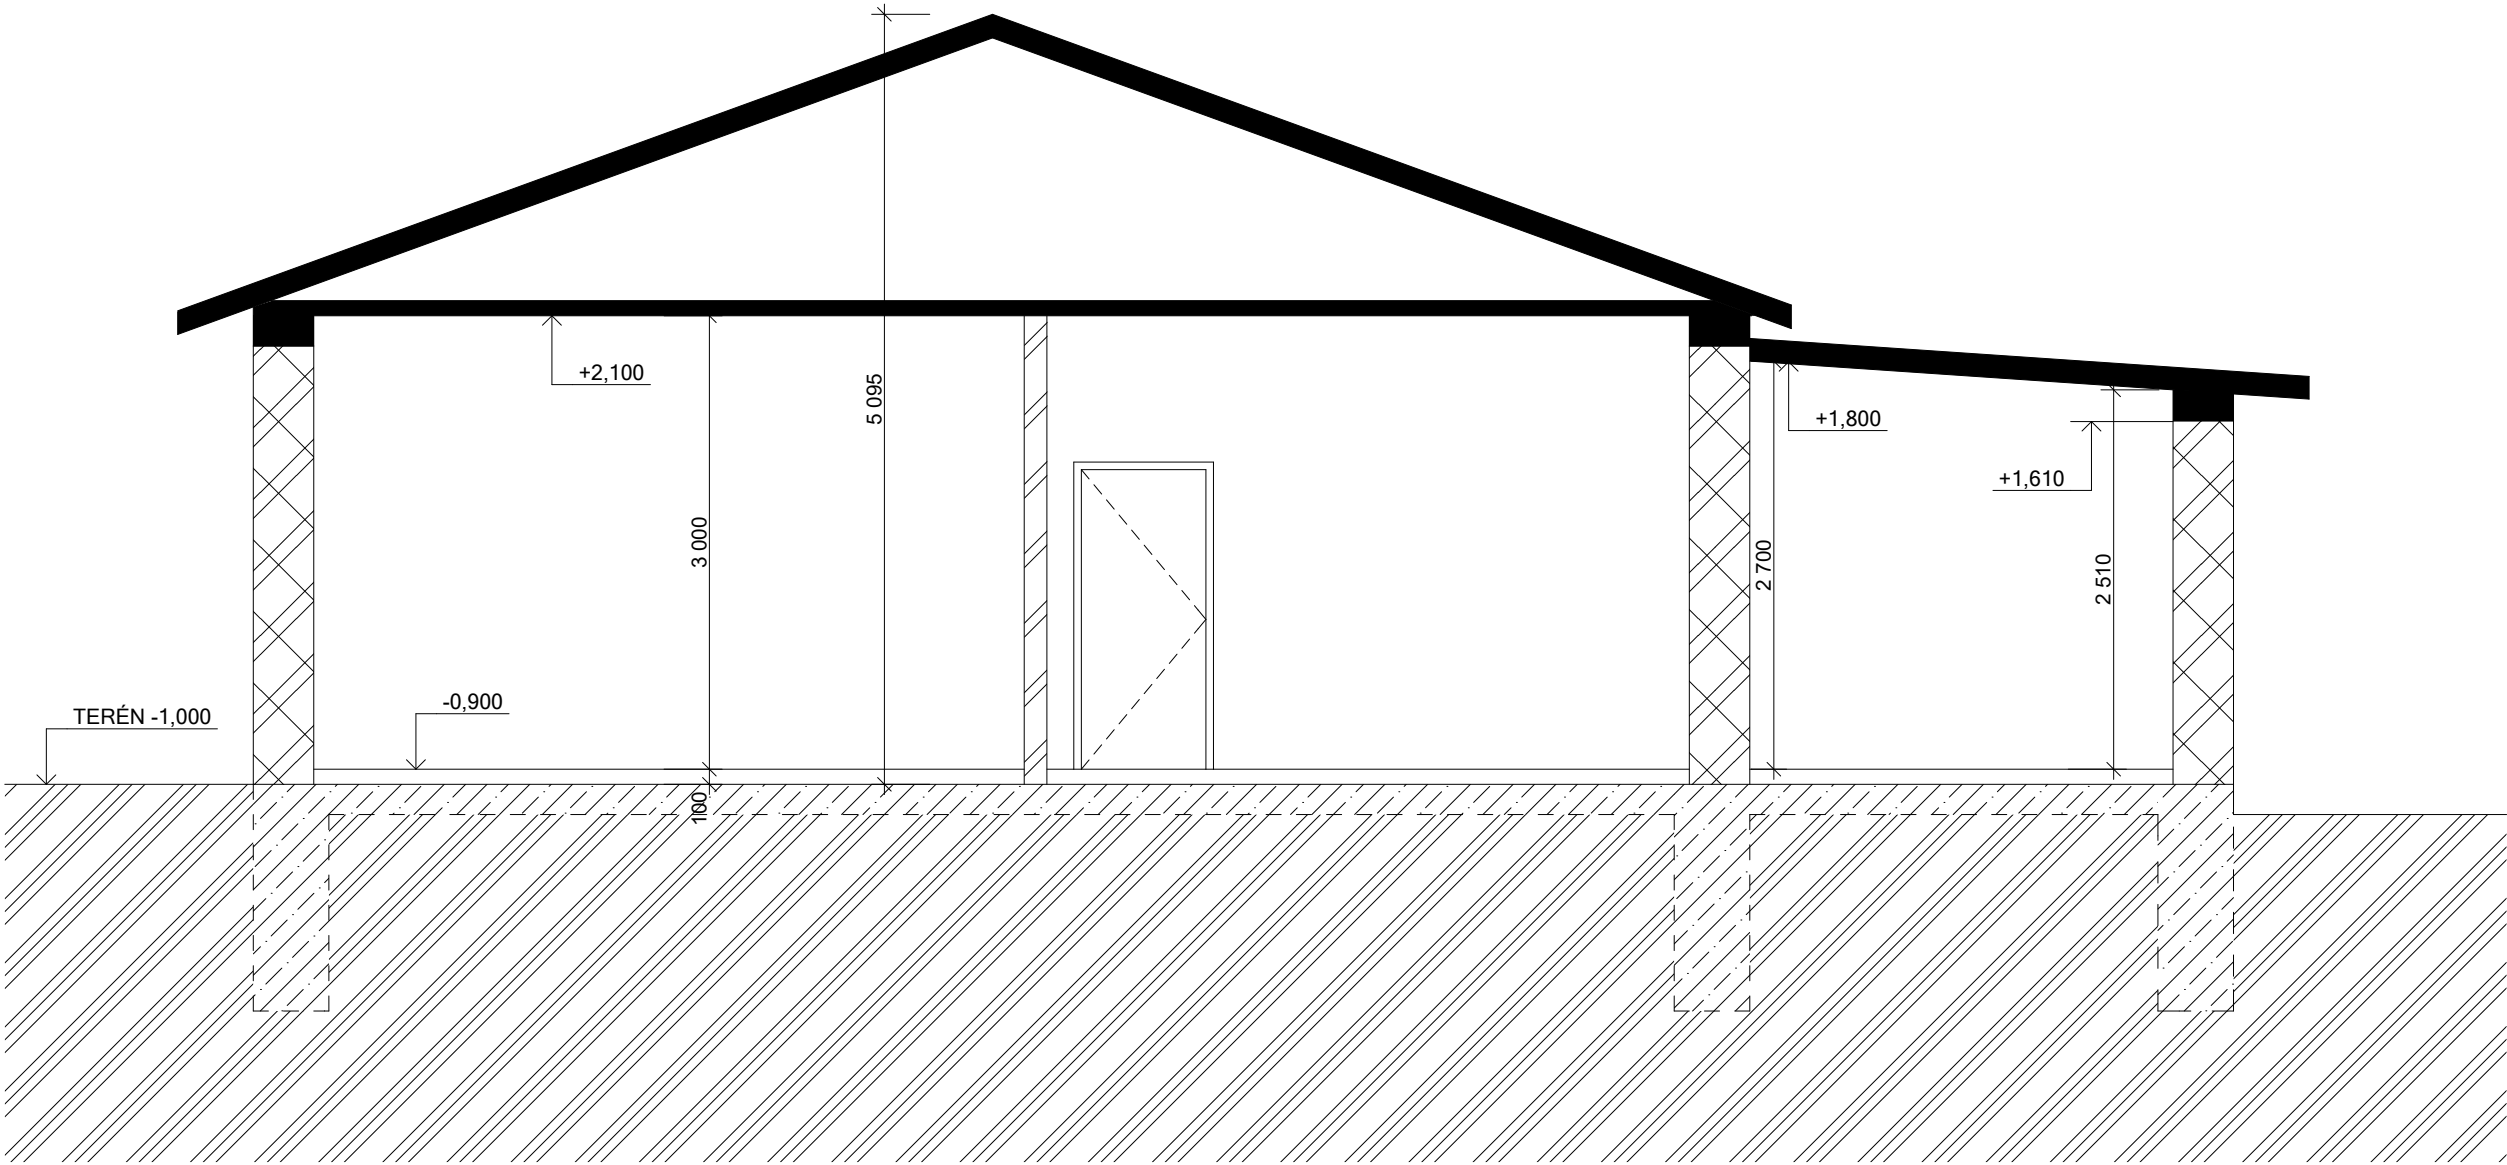


INVESTOR Obec Těrlícko			
Objekt č.p. 721 a 45, Jednota, Kostelec			
ŘEZ A,B			
FORMÁT A2	DATUM 04/2019	STUPEŇ DEMOLICE	Č. ZAKÁZKY 001
MĚŘÍTKO 1:50	Č. VÝKRESU D.1.1.b.3		

VÝCHODNÍ POHLED

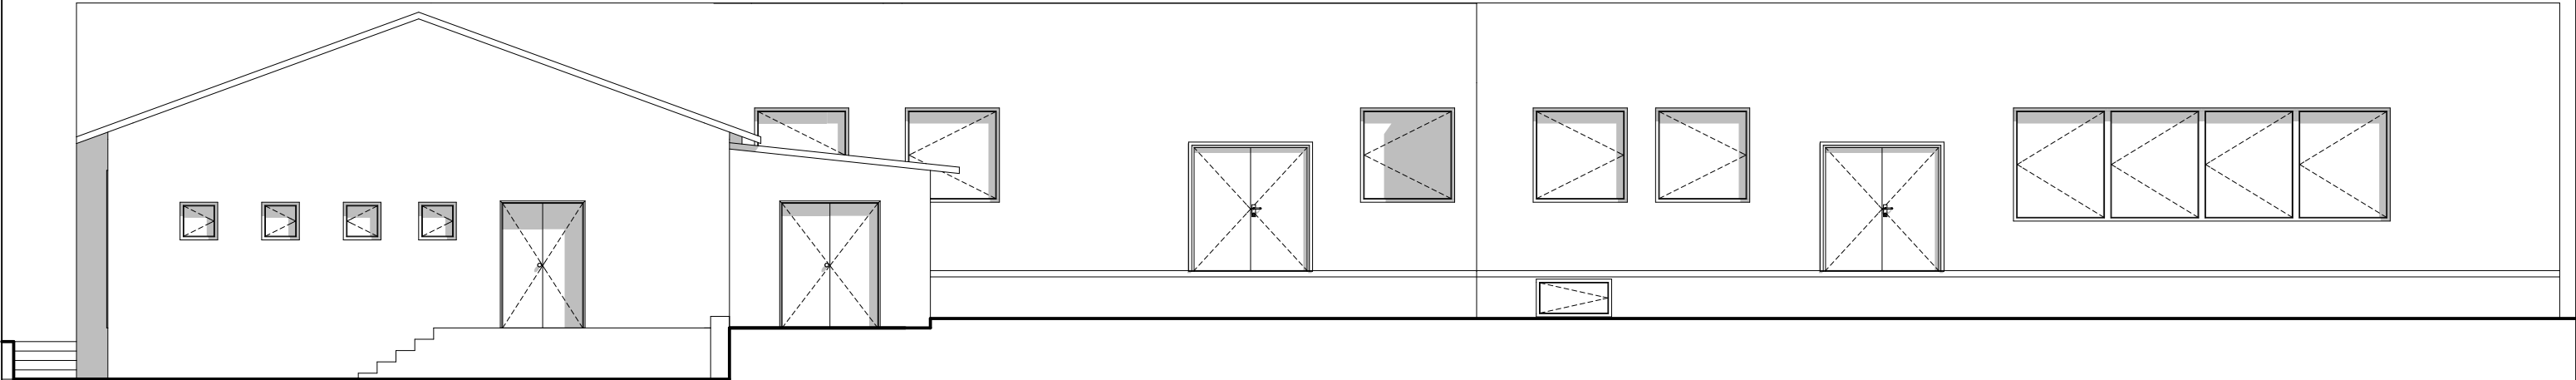


SEVERNÍ POHLED

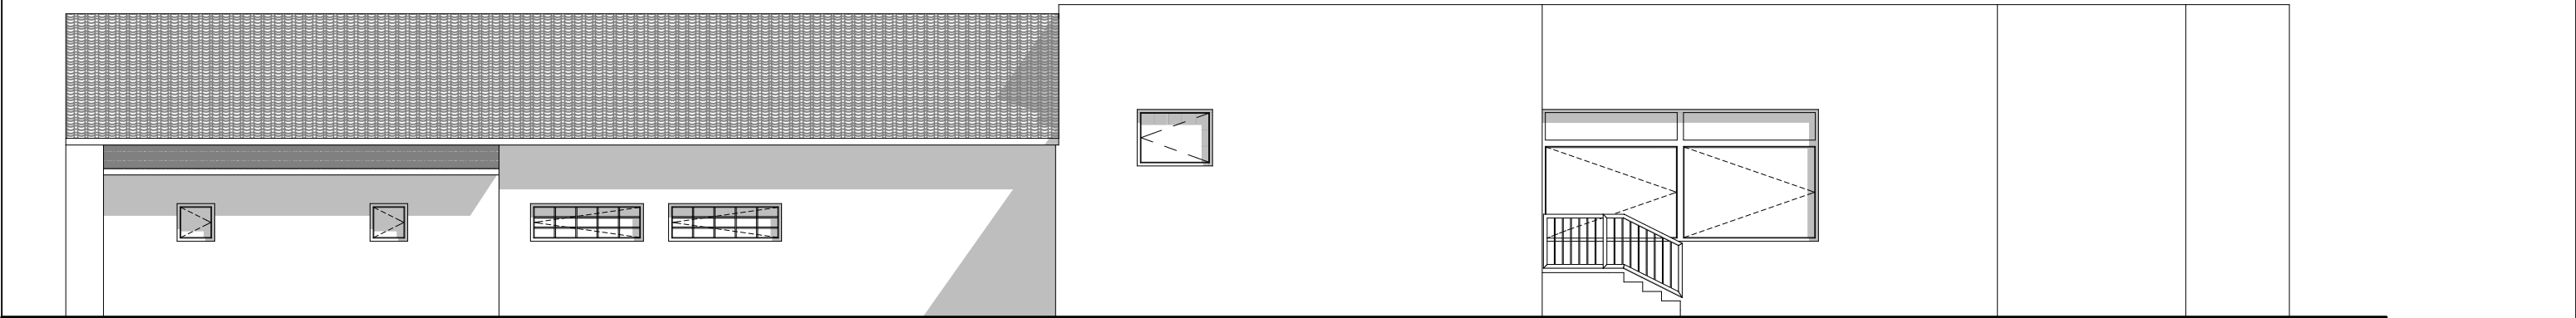


INVESTOR			
Obec Těrlicko			
Objekt č.p. 721 a 45, Jednota, Kostelec			
POHLEDY: S, V			
FORMÁT	DATUM	STUPEŇ	Č. ZAKÁZKY
A3	04/2019	DEMOLICE	001
MĚŘÍTKO	1:100	Č. VÝKRESU	D.1.1.b.4

ZÁPADNÍ POHLED

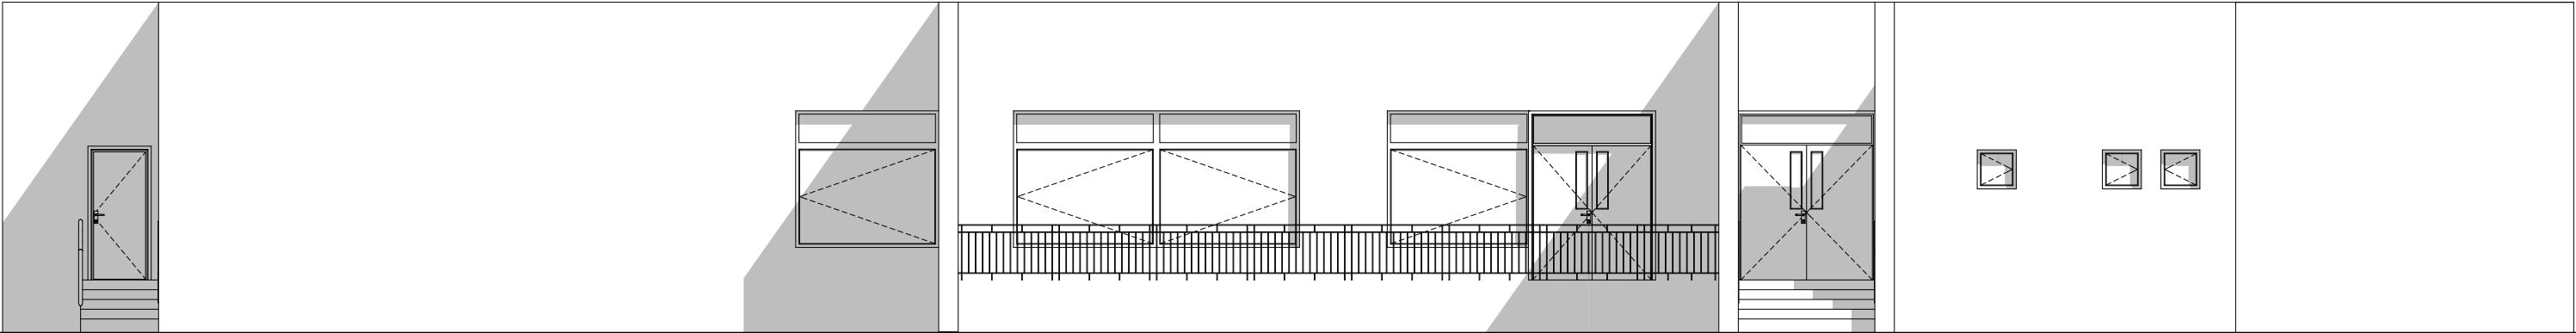

JIŽNÍ POHLED

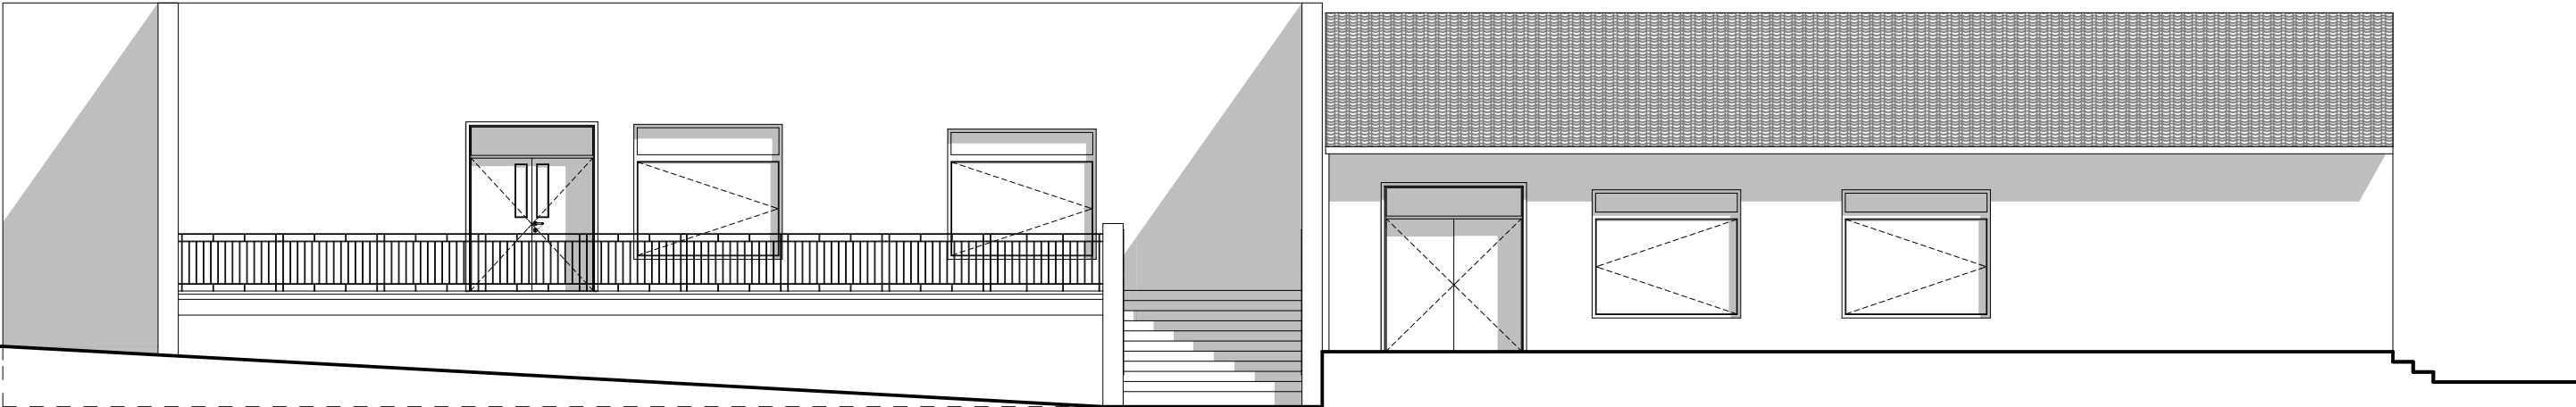

INVESTOR			
Obec Těrlicko			
Objekt č.p. 721 a 45, Jednota, Kostelec			
POHLEDY: J, Z			
FORMÁT	DATUM	STUPEŇ	Č. ZAKÁZKY
A3	04/2019	DEMOLICE	001
MĚŘÍTKO	1:100	Č. VÝKRESU	D.1.1.b.5