




POHLED VNĚJŠÍ
POZICE B.I.DVEŘE (KUCHYNĚ)

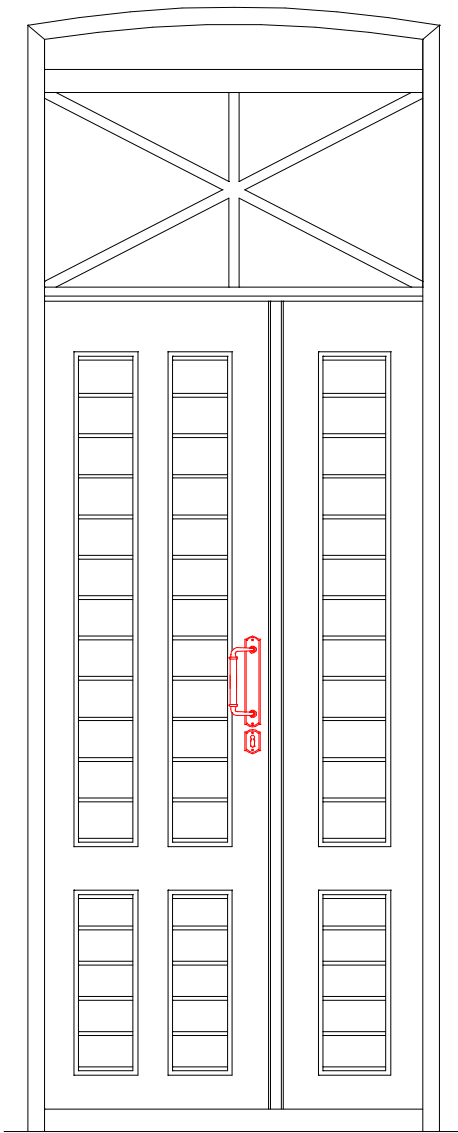


POHLED VNĚJŠÍ
POZICE F.I.DVEŘE

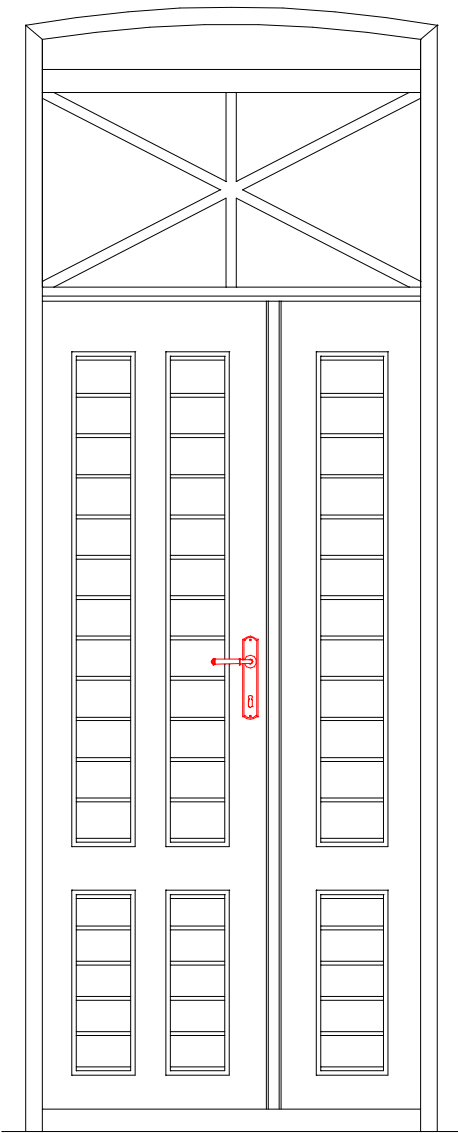



KOVÁNÍ M1/5
KOVANÉ TÁHLO NA DVEŘI (OVNĚ Z VNĚJŠÍ STRANY OSAZENO KOVÁNÍ-KOULE)

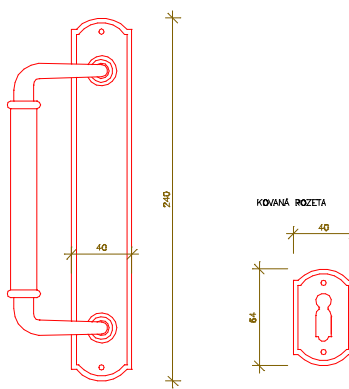


KOVÁNÍ M1/5
KOVANÁ KULKA SE ŠTÍTKY

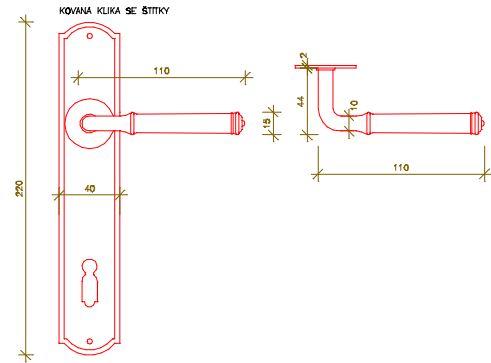


DVEŘNÍ KOVÁNÍ M1/5

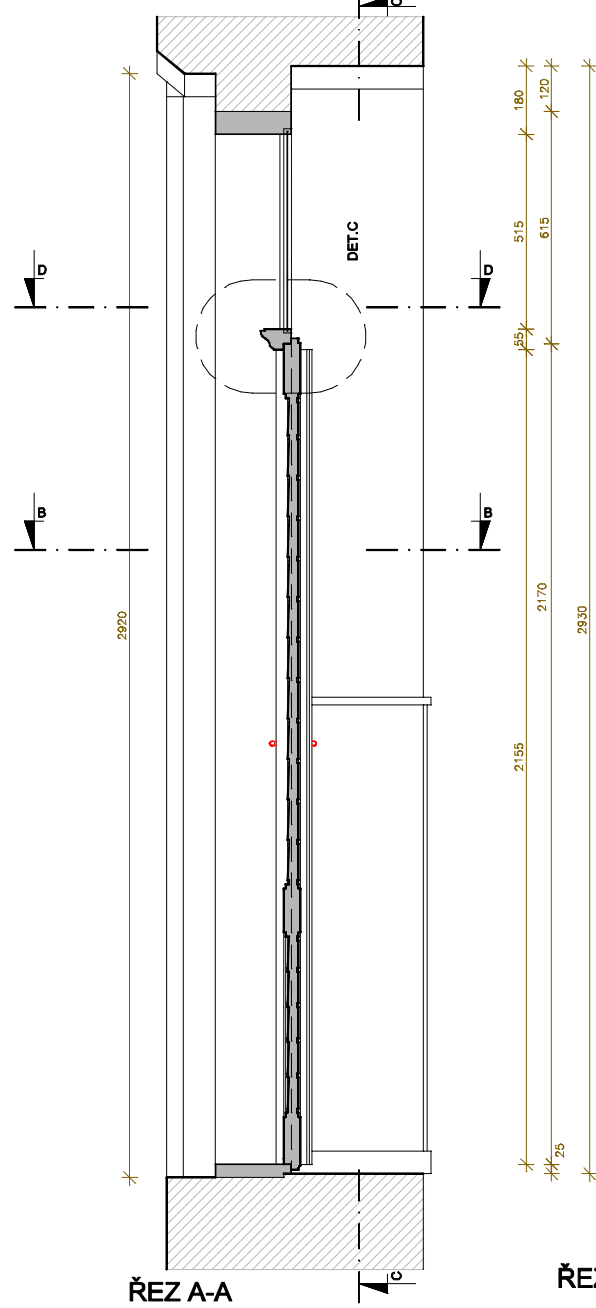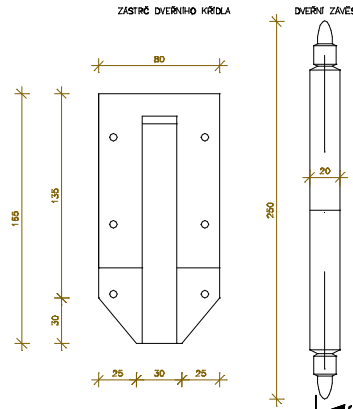


ŘEZ D-D

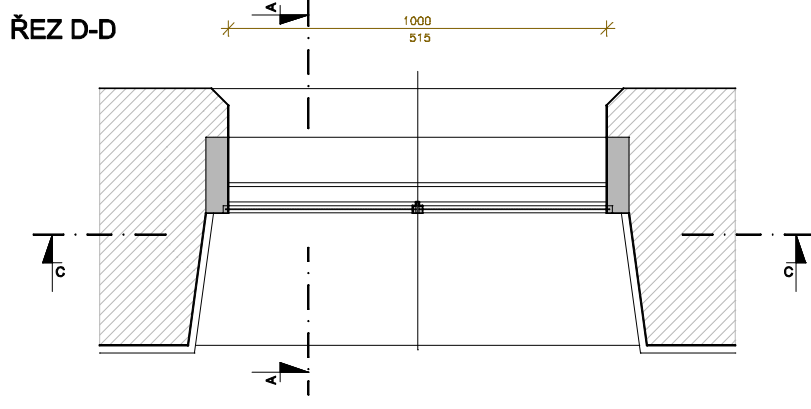


DET.A

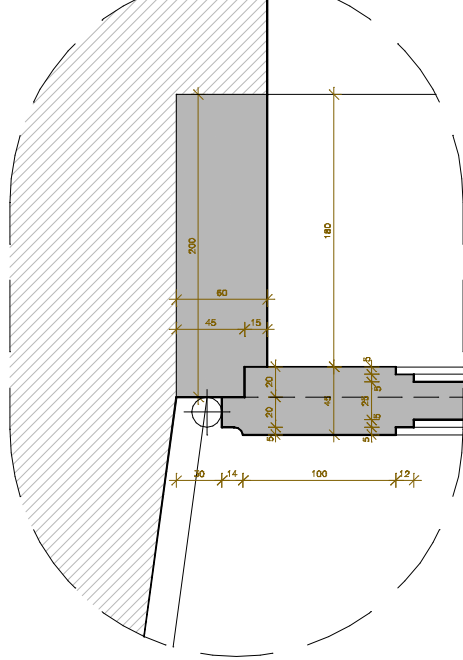

DET.B

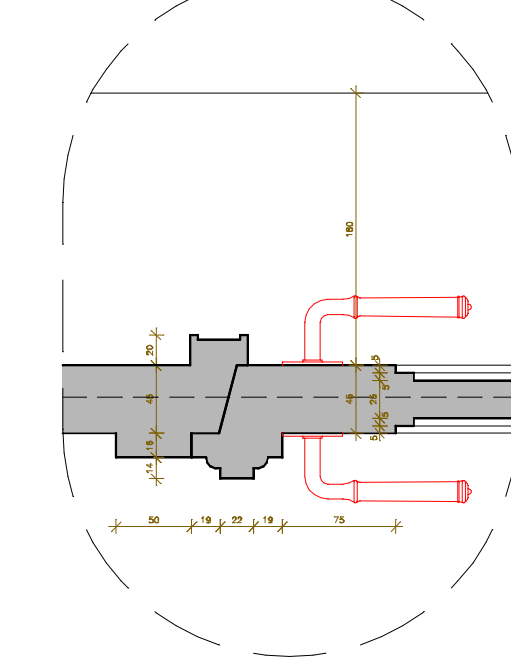

DET.C

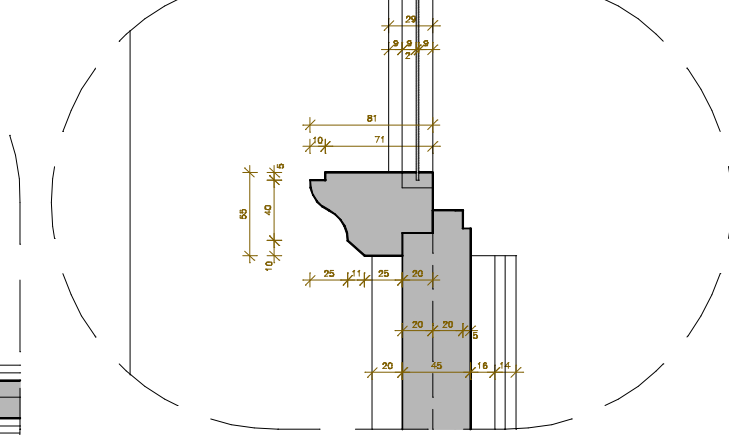

LEGENDA:

PŮVODNÍ PRVKY VÝPLNĚ

POZNÁMKA:

PŮVODNÍ DVEŘE DVOUKŘÍDLOVÉ, DOVNITŘ OTEVÍRÁVÉ, FIXOVANÉ ZÁSTRČEMÍ.
PŮVODNÍ POVRCHOVÁ ÚPRAVA KŘÍDEL A RÁMU – SVĚTLÉ ZELENÝ (HRÁŠKOVÁ ZELENĚ), V SOUČASNOSTI SVĚTLÉ MODRÝ.
FIXNÍ SVĚTLÍK ZASKLEN SKLEM JEDNODUCHÝM, TL.ČCA 2 MM. SKLENĚNÁ VÝPLŇ FIXOVÁNA OKENNÍM TMELEM.
NOVĚ DVEŘNÍ KOVÁNÍ KOVANÉ, ŠTÍTKOVÉ, ZÁMEK VLOŽKOVÝ
U POZICE B.I.DVEŘE (KUCHYNĚ) Z VNĚJŠÍ STRANY NAVRŽENO KOVANÉ TÁHLO A ROZETA, NYNÍ Z VNĚJŠÍ STRANY OSAZENO KOVÁNÍ – HLINÍKOVÁ KOULE

NEJEDNÁ SE O VÝROBNÍ DOKUMENTACI. TATO DOKUMENTACE SLOUŽÍ PRO ZPRACOVÁNÍ VÝKAZU VÝMĚR, CENOVÝCH NABÍDEK A K PROJEKOVÁNÍ S DOTČENÝMI ORGÁNY STÁTNÍ SPRÁVY.
S OHLEDEM NA CHARAKTER STÁVAJÍCÍCH KONSTRUKCÍ JE NUTNO PŘED ZAPOČETÍM VÝROBY VEŠKERÉ ROZMĚRY OVĚŘIT PŘÍMO NA STAVBĚ.

REVIZE	POPIS OBSAHU REVIZE	DATUM

VEDOUČÍ PROJEKTANT	ZODPOVĚDNÝ PROJEKTANT	VYPRACOVAL	F&K&B, a.s. stavební, projektční a obchodní společnost Na Valtické 756, 691 41 Blatná tel.519 326 320, fax.519 370 817 IČO/DIČ: 26236061 / CZ 26236061
ING.ARCH.LIBOR FOUKAL	ING. JIŘÍ KLIMOVIČ	MARCELA IVIČOVÁ	
INVESTOR : MĚSTO PODIVÍN, MASARYKOVO NÁMĚSTÍ 180/20, 691 45 PODIVÍN			DATUM : 11/2020
NÁZEV ZAKÁZKY : UDRŽOVACÍ PRÁCE NA OBJEKTU NEMOVITÉ KULTURNÍ PAMÁTKY "ZŠ PODIVÍN" VÝMĚNA VÝPLNÍ OTVORŮ DVORNÍCH PRŮČELÍ			ČÍSLO ZAKÁZKY : 2020001P
NÁZEV VÝKRESU : VÝMĚNA KOVÁNÍ DVEŘNÍHO KŘÍDLA "B.I.DVEŘE" A "F.I.DVEŘE"			STUPEŇ : UDRŽOVACÍ PRÁCE
			MĚŘÍTKO : 1:20 / 1:15
			PARÉ ČÍSLO : Č. VÝKRESU/REVIZE
			D.2.10