



OKENNÍ KOVÁNÍ M1/5

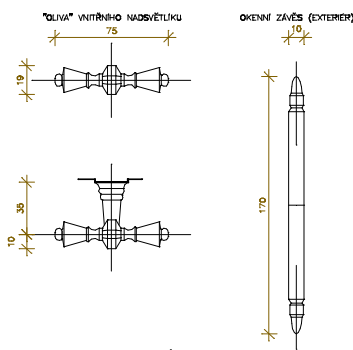

ŘEZ B-B

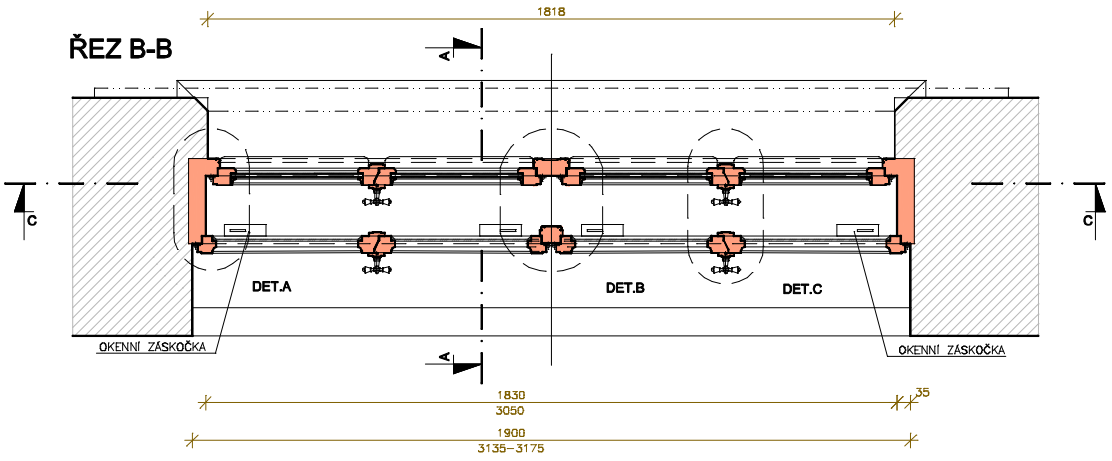

DET.A


DET.B

DET.C

DET.E

DET.D

ŘEZ C-C

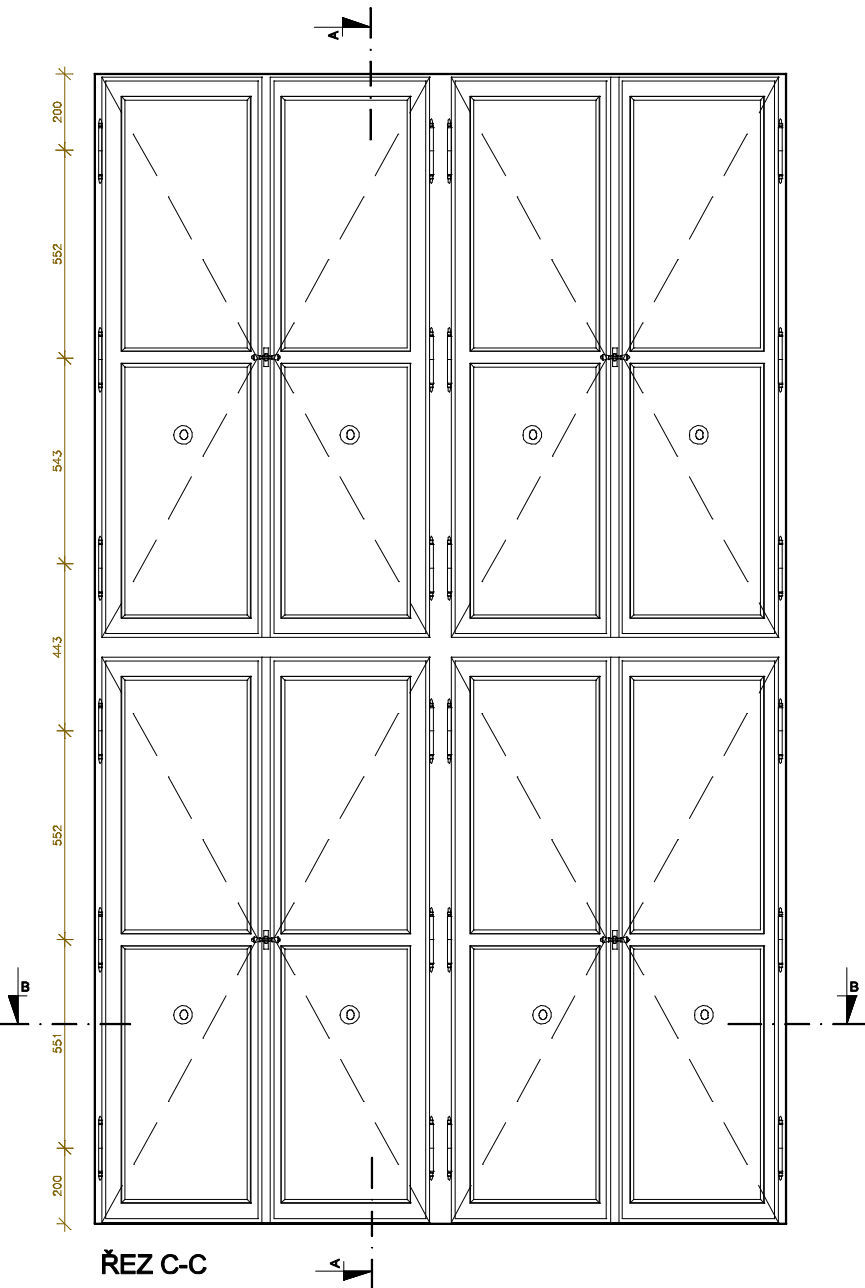

LEGENDA:

- NOVÉ OKENNÍ VÝPLNĚ
- SKLO VNITŘNÍCH KŘÍDEL JEDNODUCHÉ TL.4MM
- SKLO VNĚJŠÍCH KŘÍDEL IZOLAČNÍ DVOJSKLO TL.3+6+3=12mm
- NOVÝ VNITŘNÍ DŘEVĚNÝ PARAPET
- TMEL PRO ZASKLIVÁNÍ

POZNÁMKA:

OBVODOVÉ PRVKY RÁMU VNĚJŠÍCH OKENNÍCH KŘÍDEL JSOU SPOJOVÁNY NA OCEL.ÚHELNIKY POD NATĚREM. PŘÍČLE VNĚJŠÍCH KŘÍDEL ZAČEPOVÁNY – ČEPY JIŠTĚNY DŘEVĚNÝMI KOLÍČKY. SPOJOVÁNÍ JEDNOTLIVÝCH PRVKŮ OKENNÍCH A KŘÍDLOVÝCH RÁMŮ MŮŽE BYT ŘEŠENO SOUDOBÝMI TRuhlářskými TECHNIKAMI DLE VOLBY VÝROBCE. OKENNÍ I KŘÍDLOVÉ RÁMY BUDOU SESAZOVÁNY Z PŘEDEM PROFILOVANÝCH DÍLCŮ – NIKOLÍ PROFILOVÁNY AŽ PO SESAZENÍ. PŮVODNÍ POVRCHOVÁ ÚPRAVA KŘÍDEL A RÁMŮ – NATĚR KRYCÍ, SVĚTLÉ ZELENÝ (HRAŠKOVÁ ZELENĚ), V SOUČASNOSTI HNĚDÁ. VNĚJŠÍ I VNITŘNÍ DVOUKŘÍDLOVÁ OKNA JSOU DVOUTABULKOVÁ, DOVNITŘ OTEVÍRAVÁ, FIXOVÁNA ROZVOROVOU TYČÍ OVLÁDANOU OKENNÍ OLIVOU. VNITŘNÍ PARAPET ŘEŠEN DŘEVĚNOU NOVOU PARAPETNÍ DESKOU TL. 25 MM. VNĚJŠÍ PARAPET ŘEŠEN V OMÍTCE. VNITŘNÍ KŘÍDLA ZASKLENA SKLEM JEDNODUCHÝM, TL.CCA 4 MM. SKLENĚNÁ VÝPLŇ FIXOVÁNA OKENNÍM TMELEM. VNĚJŠÍ KŘÍDLA ZASKLENA IZOLAČNÍM DVOJSKLEM, TL.CCA 12 MM. SKLENĚNÁ VÝPLŇ FIXOVÁNA DŘEVĚNOU LIŠTOU. OKNA JSOU VYBAVENA OKENNÍMI ZASKOČKAMI

NEJEDNÁ SE O VÝROBNÍ DOKUMENTACI. TATO DOKUMENTACE SLUŽÍ PRO ZPRACOVÁNÍ VÝKAZU VÝMĚR, CENOVÝCH NABÍDEK A K PROJEDNÁNÍ S DOTČENÝMI ORGÁNY STÁTNÍ SPRÁVY. S OHLEDEM NA CHARAKTER STÁVAJÍCÍCH KONSTRUKCÍ JE NUTNO PŘED ZAPOČETÍM VÝROBY VEŠKERÉ ROZMĚRY OVĚŘIT PŘÍMO NA STAVBĚ.

REVIZE	POPIS OBSAHU REVIZE	DATUM

VEDOUČÍ PROJEKTANT		ZODPOVĚDNÝ PROJEKTANT	VYPRACOVAL	<div><div>F&K&B, a.s.</div><div>stavební, projektční a obchodní společnost</div><div>Na Valtické 756, 691 41 Bráclav tel.519 326 320, fax.519 370 817</div><div>IČO/DIČ: 26236061 / CZ 26236061</div></div> <div><div><div>DATUM :11/2020</div><div>ČÍSLO ZAKÁZKY :2020001P</div><div>STUPEŇ :UDRŽOVACÍ PRÁCE</div><div>MĚŘÍTKO :1:20 / 1:5</div></div><div><div>PARÉ ČÍSLO :</div><div>Č. VÝKRESU/REVIZE</div><div>D.2.4</div></div></div>
ING.ARCH.LIBOR FOUKAL		ING. JIŘÍ KLIMOVIČ	BC. VOJTĚCH KLIMOVIČ	
INVESTOR : MĚSTO PODIVÍN, MASARYKOVO NÁMĚSTÍ 180/20, 691 45 PODIVÍN				
NÁZEV ZAKÁZKY : UDRŽOVACÍ PRÁCE NA OBJEKTU NEMOVITÉ KULTURNÍ PAMÁTKY “ZŠ PODIVÍN” VÝMĚNA VÝPLNÍ OTVORŮ DVORNÍCH PRŮČELÍ				
NÁZEV VÝKRESU : ÚPRAVA KONSTRUKČNÍHO ŘEŠENÍ VÝPLNĚ K.II.02.h				