


čp.214

čp.213

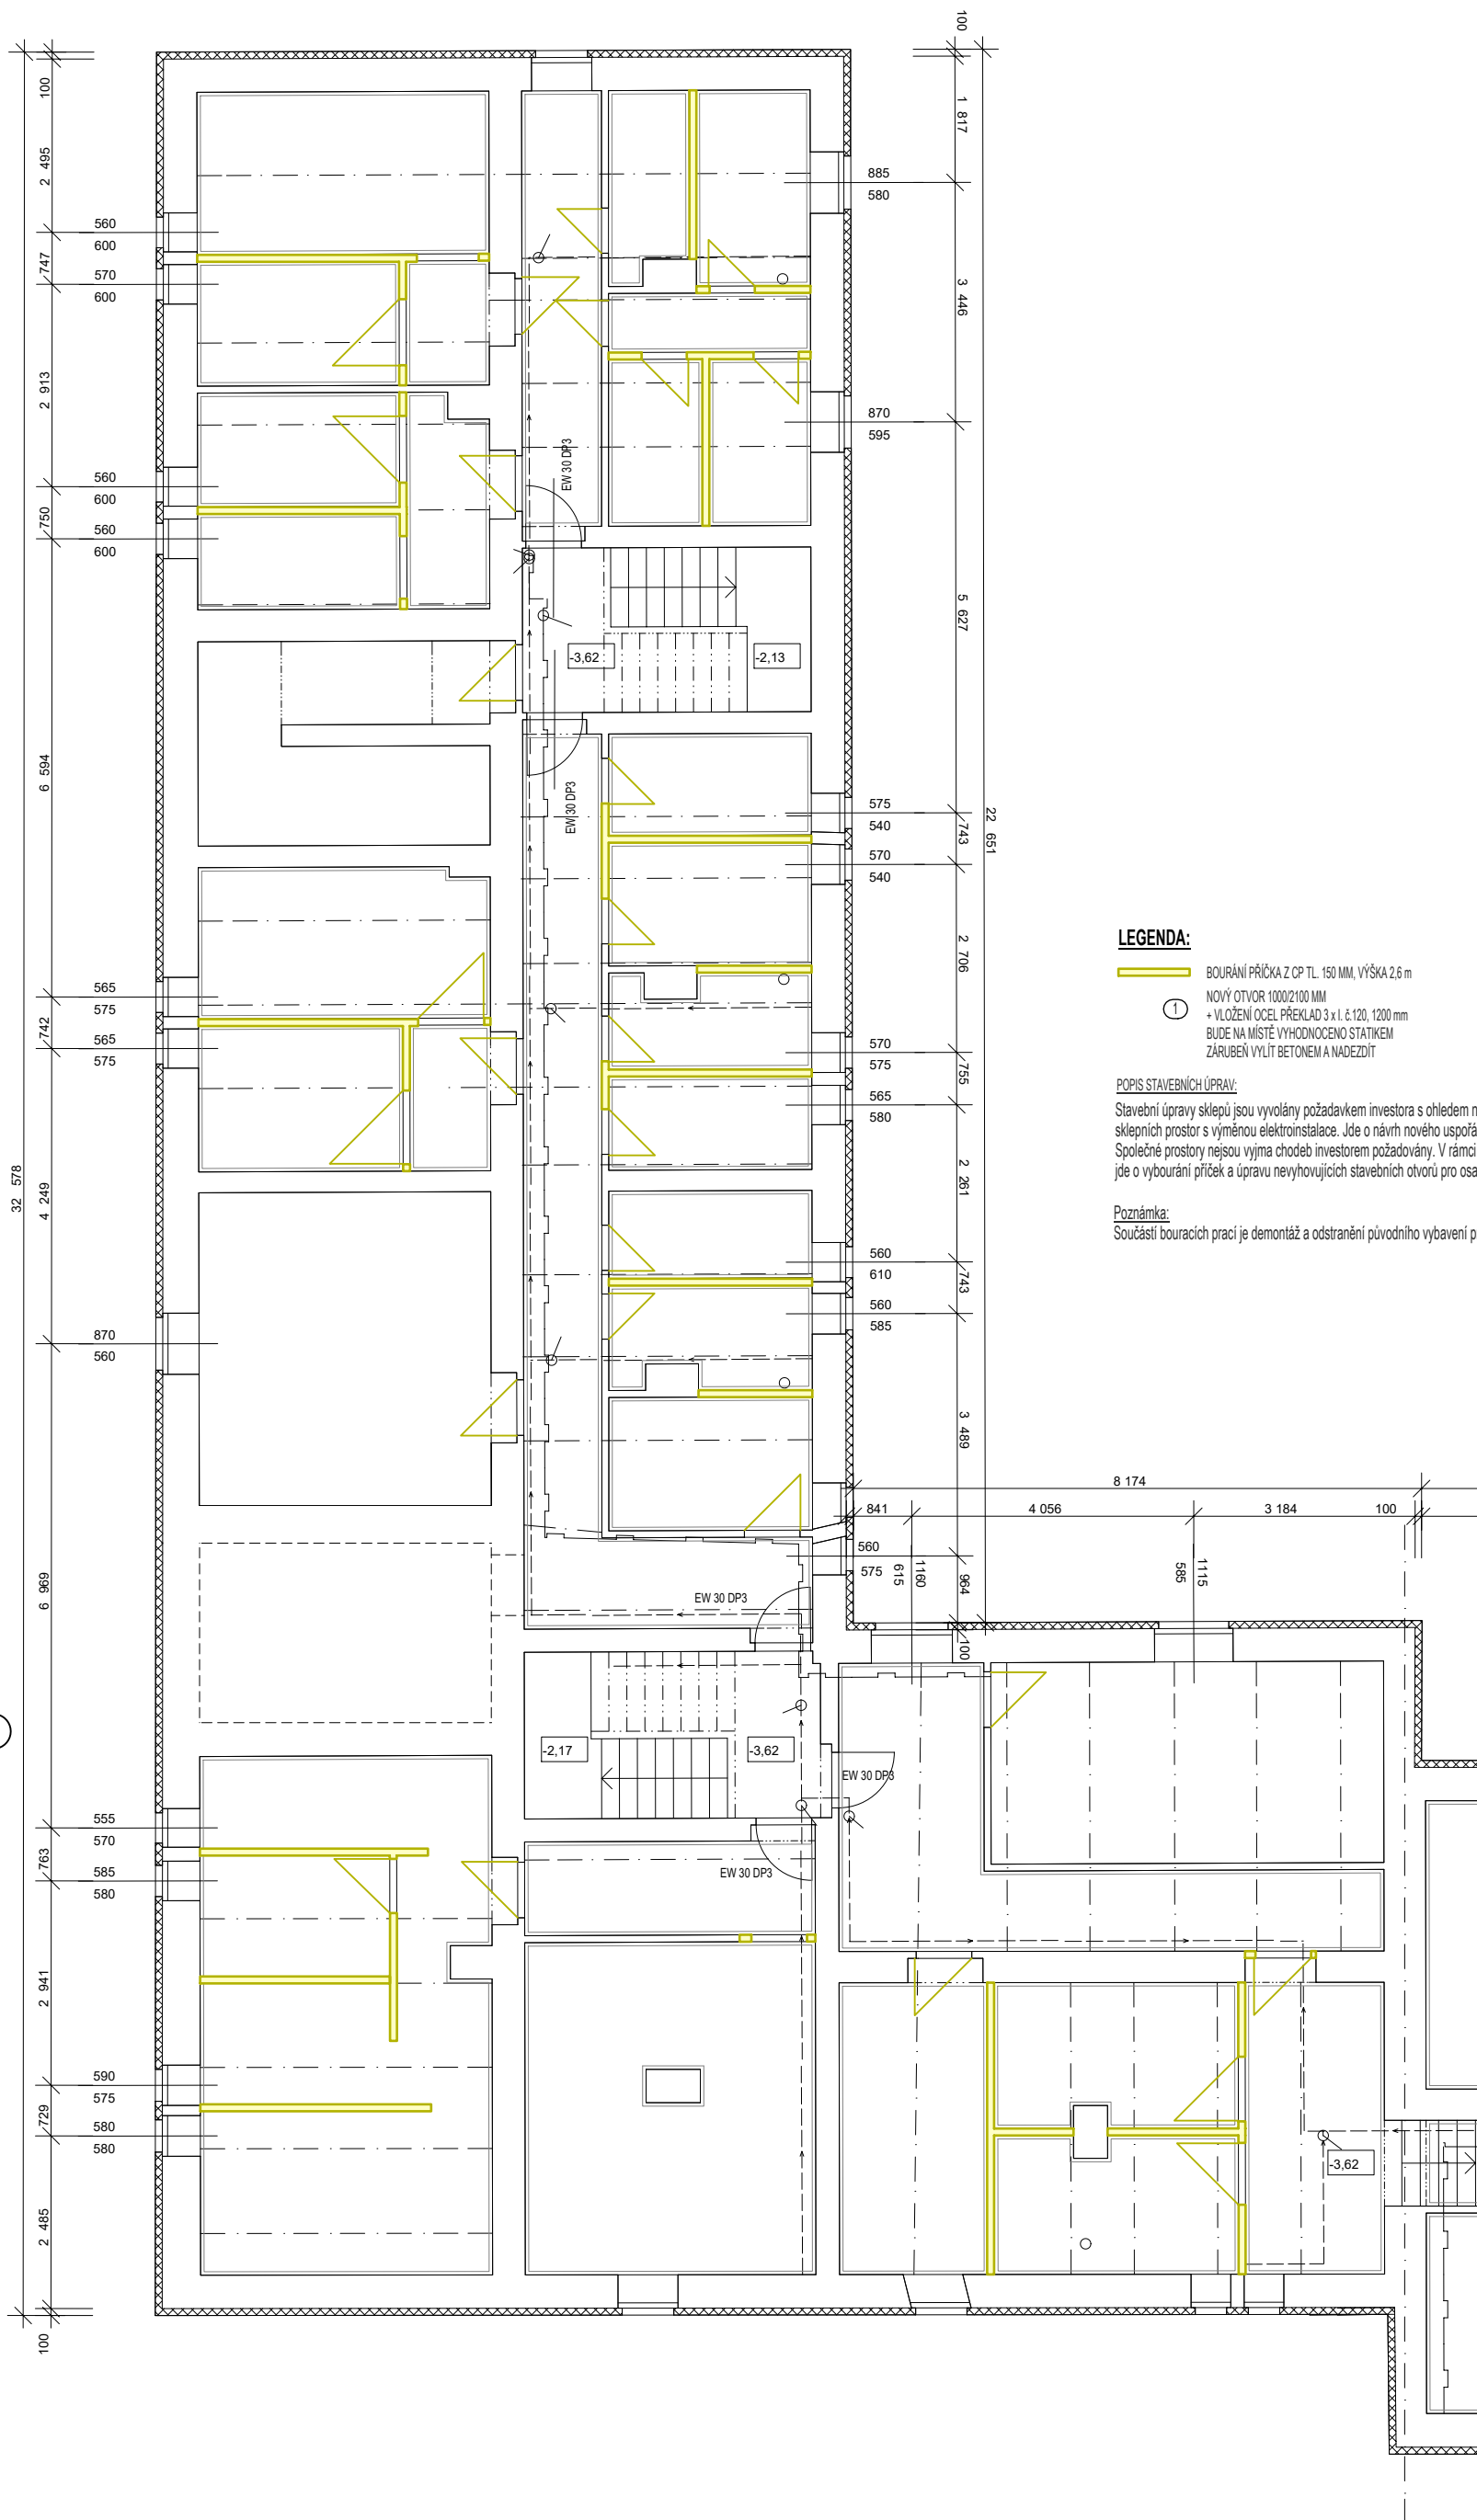

STAVEBNÍ ÚPRAVY BD MILÍN BLOK D, ŠKOLNÍ Č.P. 211 - 214

Investor:
Projektant:

Obec Milín, ul.11.května č.p. 27, 262 31 Milín
Akad. arch. Aleš Brotánek ČKA 01915

12/2020

DOKUMENTACE ZADÁNÍ STAVBY

D.1.1.02

PŮDORYS 1.PP - BOURÁNÍ, č.p. 213, 214 m 1:100



ALEŠ BROTÁNEK
JAN PRAISLER

ČLEN SDRUŽENÍ

CENTRUM
PASIVNÍHO
DOMU

www.pasivnidomy.cz

1 2 3 4 5 6