


Rozvodnice OCEP na povrch  
Krytí: IP44

NAPĚŤOVÁ SOUSTAVA : 3PE-N stř. 50Hz, 400/230V, 25A, TN-C-S

OCHRANA PŘED NEBEZPEČNÝM DOTYKEM :  
odpojením od zdroje - dle ČSN 33 2000-4-41/2007, ed.2/Z1

Jana Brožová projekt elektro Kampek nad Vltavou 164 26063 Kampek nad Vltavou tel: 800 850 145 e-mail: brozova.elektro@seznam.cz		
STAVBA: <b>Rekonstrukce elektroinstalace v rámci společných prostor a sklepů domu M. U Modřické 222-224 - Milín</b> rozvaděč R-kotelna 223		
MÍSTO STAVBY:	Milín, bytové domy	STUPEŇ PD: zadaná stavba
INVESTOR:	Obec Milín, Tlavěšna 27, Milín, 262 31	č. výkresu:
PROJEKTANT:	Jana Brožová	PARÉ:
ARCHIVNÍ ČÍSLO:	DATUM: leden 2021	3
E-08/21	UPOVĚŘENO:	

ROZVADEČ RK-kotelna 223

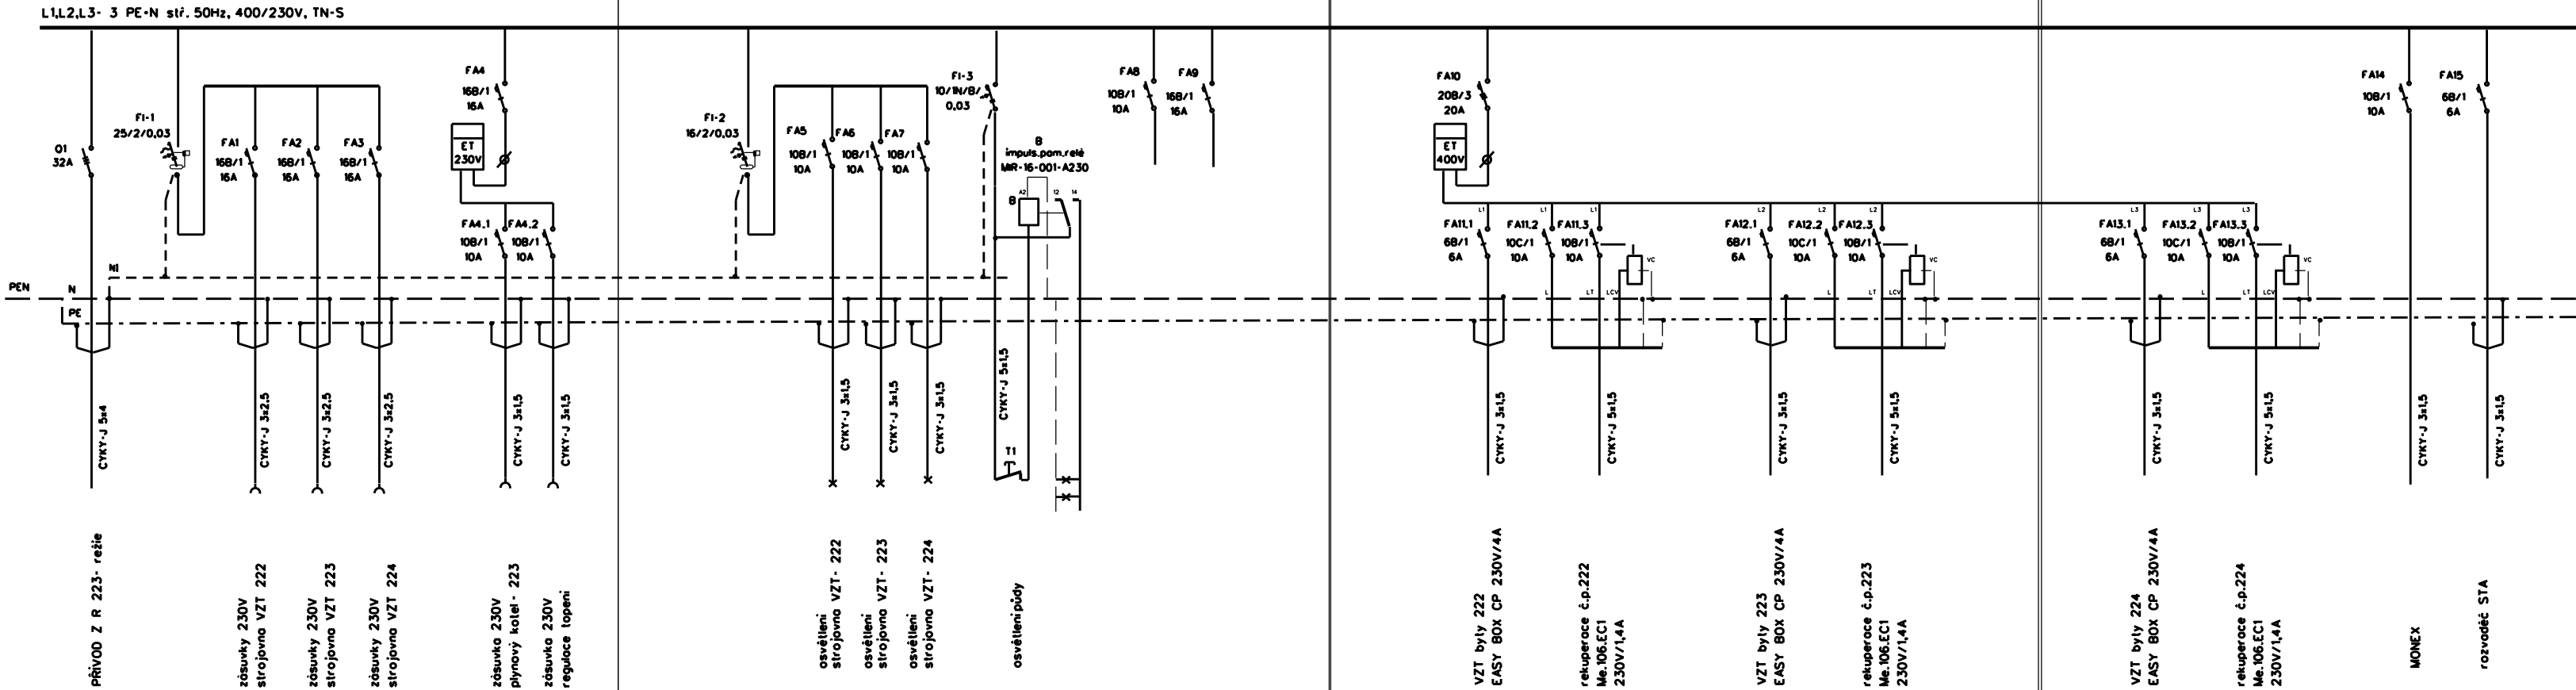

LIST 1

LIST 2

LIST 3

LIST 4