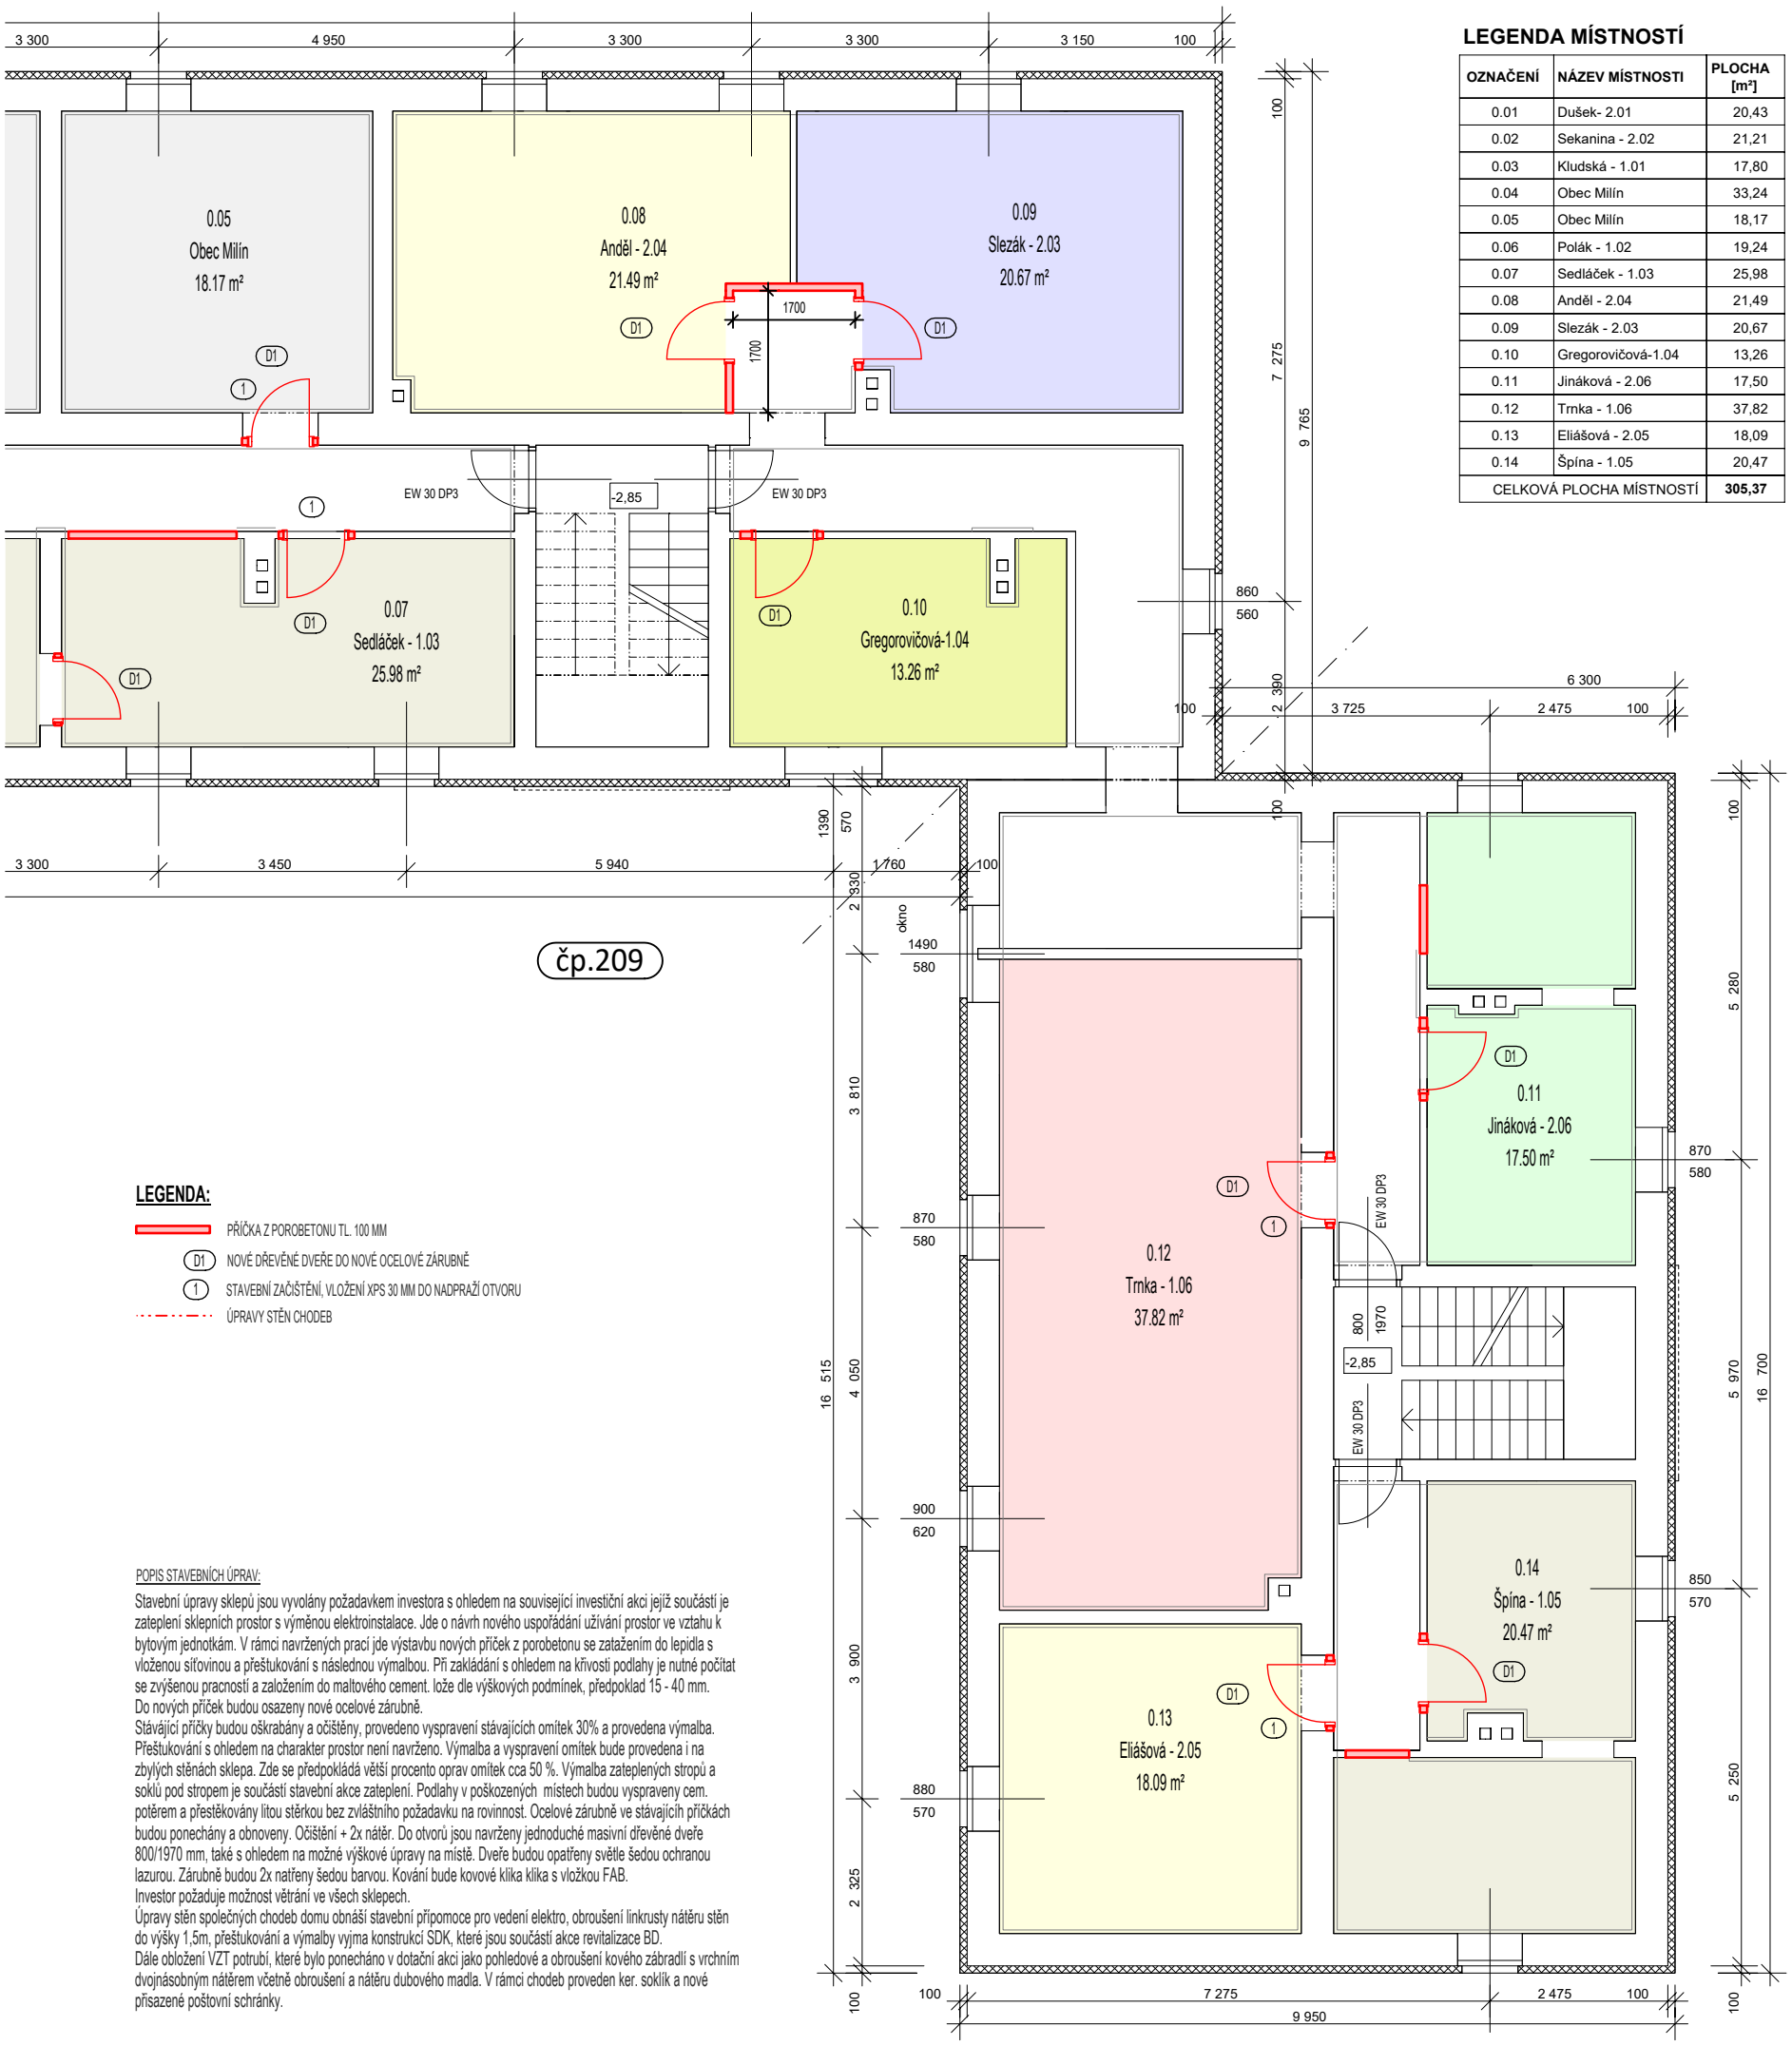

LEGENDA MÍSTNOSTÍ

OZNAČENÍ	NÁZEV MÍSTNOSTI	PLOCHA [m²]
0.01	Dušek- 2.01	20,43
0.02	Sekanina - 2.02	21,21
0.03	Kludská - 1.01	17,80
0.04	Obec Milín	33,24
0.05	Obec Milín	18,17
0.06	Polák - 1.02	19,24
0.07	Sedláček - 1.03	25,98
0.08	Anděl - 2.04	21,49
0.09	Slezák - 2.03	20,67
0.10	Gregorovičová-1.04	13,26
0.11	Jináková - 2.06	17,50
0.12	Trnka - 1.06	37,82
0.13	Eliášová - 2.05	18,09
0.14	Špína - 1.05	20,47
CELKOVÁ PLOCHA MÍSTNOSTÍ		**305,37**

LEGENDA:

- PŘÍČKA Z POROBETONU TL. 100 MM
- D1 NOVÉ DŘEVĚNÉ DVEŘE DO NOVÉ OCELOVÉ ZÁRUBNĚ
- 1 STAVEBNÍ ZAČIŠTĚNÍ, VLOŽENÍ XPS 30 MM DO NADPRAŽÍ OTVORU
- ÚPRAVY STĚN CHODEB

POPIS STAVEBNÍCH ÚPRAV:

Stavební úpravy sklepů jsou vyvolány požadavkem investora s ohledem na související investiční akci jejíž součástí je zateplení sklepních prostor s výměnou elektroinstalace. Jde o návrh nového uspořádání užívání prostor ve vztahu k bytovým jednotkám. V rámci navržených prací jde výstavbu nových příček z porobetonu se zatažením do lepidla s vloženou síťovinou a přeštukování s následnou výmalbou. Při zakládání s ohledem na křivosti podlahy je nutné počítat se zvýšenou pracností a založením do maltového cement. lože dle výškových podmínek, předpoklad 15 - 40 mm.
Do nových příček budou osazeny nové ocelové zárubně.
Stávající příčky budou oškrabány a očištěny, provedeno vyspravení stávajících omítek 30% a provedena výmalba. Přeštukování s ohledem na charakter prostor není navrženo. Výmalba a vyspravení omítek bude provedena i na zbylých stěnách sklepa. Zde se předpokládá větší procento oprav omítek cca 50 %. Výmalba zateplených stropů a soklů pod stropem je součástí stavební akce zateplení. Podlahy v poškozených místech budou vyspraveny cem. potěrem a přestěkovány litou stěrkou bez zvláštního požadavku na rovinnost. Ocelové zárubně ve stávajících příčkách budou ponechány a obnoveny. Očištění + 2x nátěr. Do otvorů jsou navrženy jednoduché masivní dřevěné dveře 800/1970 mm, také s ohledem na možné výškové úpravy na místě. Dveře budou opatřeny světle šedou ochranou lazurou. Zárubně budou 2x natřeny šedou barvou. Kování bude kovové klika klika s vložkou FAB.
Investor požaduje možnost větrání ve všech sklepech.
Úpravy stěn společných chodeb domu obnáší stavební připomoce pro vedení elektro, obroušení linkrusty nátěru stěn do výšky 1,5m, přeštukování a výmalby vyjma konstrukcí SDK, které jsou součástí akce revitalizace BD.
Dále obložení VZT potrubí, které bylo ponecháno v dotační akci jako pohledové a obroušení kového zábradlí s vrchním dvojnásobným nátěrem včetně obroušení a nátěru dubového madla. V rámci chodeb proveden ker. soklík a nové přisazené poštovní schránky.

STAVEBNÍ ÚPRAVY BD MILÍN BLOK C, ŠKOLNÍ Č.P. 208 - 210

Investor: Obec Milín, ul.11.května č.p. 27, 262 31 Milín

Projektant: Akad. arch. Aleš Brotánek ČKA 01915

12/2020

DOKUMENTACE ZADÁNÍ STAVBY

D.1.1.03 **PŮDORYS 1.PP - NOVÝ STAV, č.p. 208** **m 1:100**

ABATELIER.CZ

ALEŠ **BROTÁNEK**
JAN **PRAISLER**

ČLEN SDRUŽENÍ CENTRUM PASIVNÍHO DOMU
www.pasivnidomy.cz

1 2 3 4 5 6