
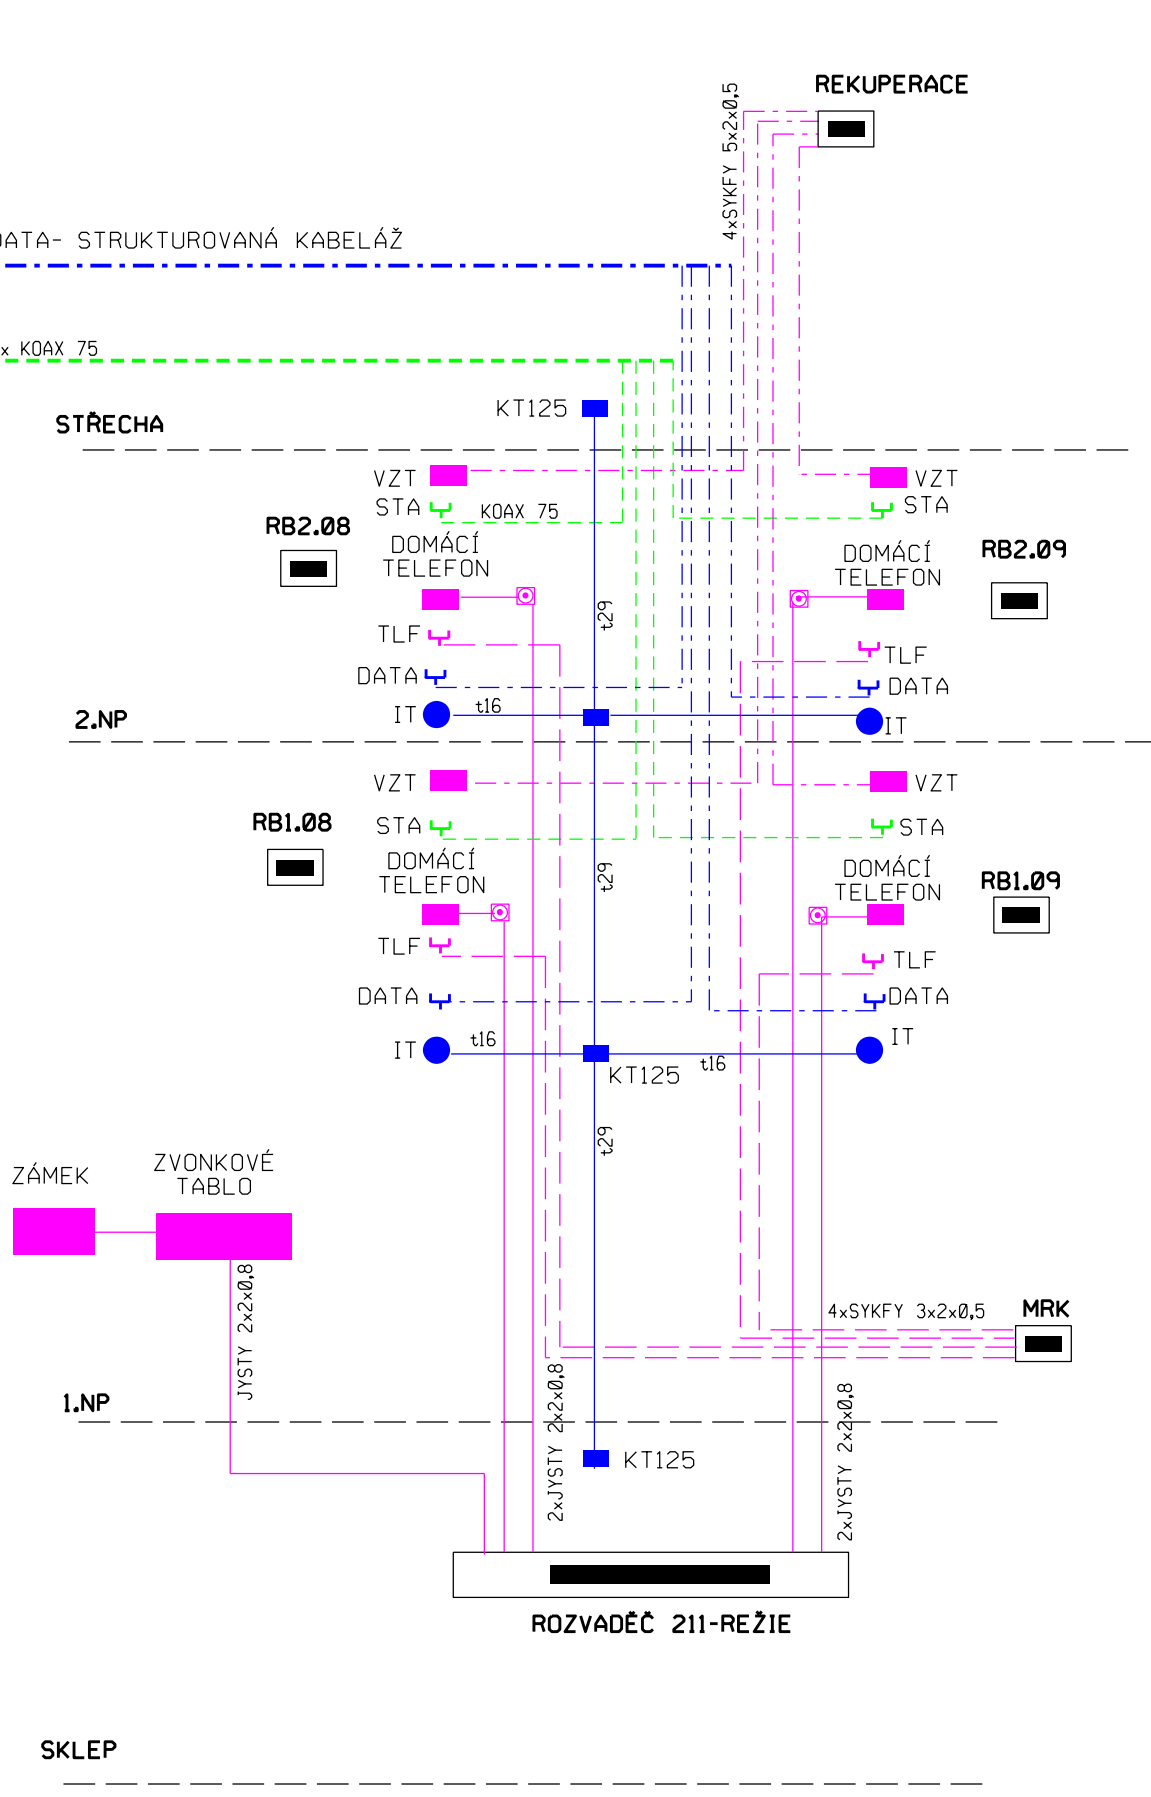
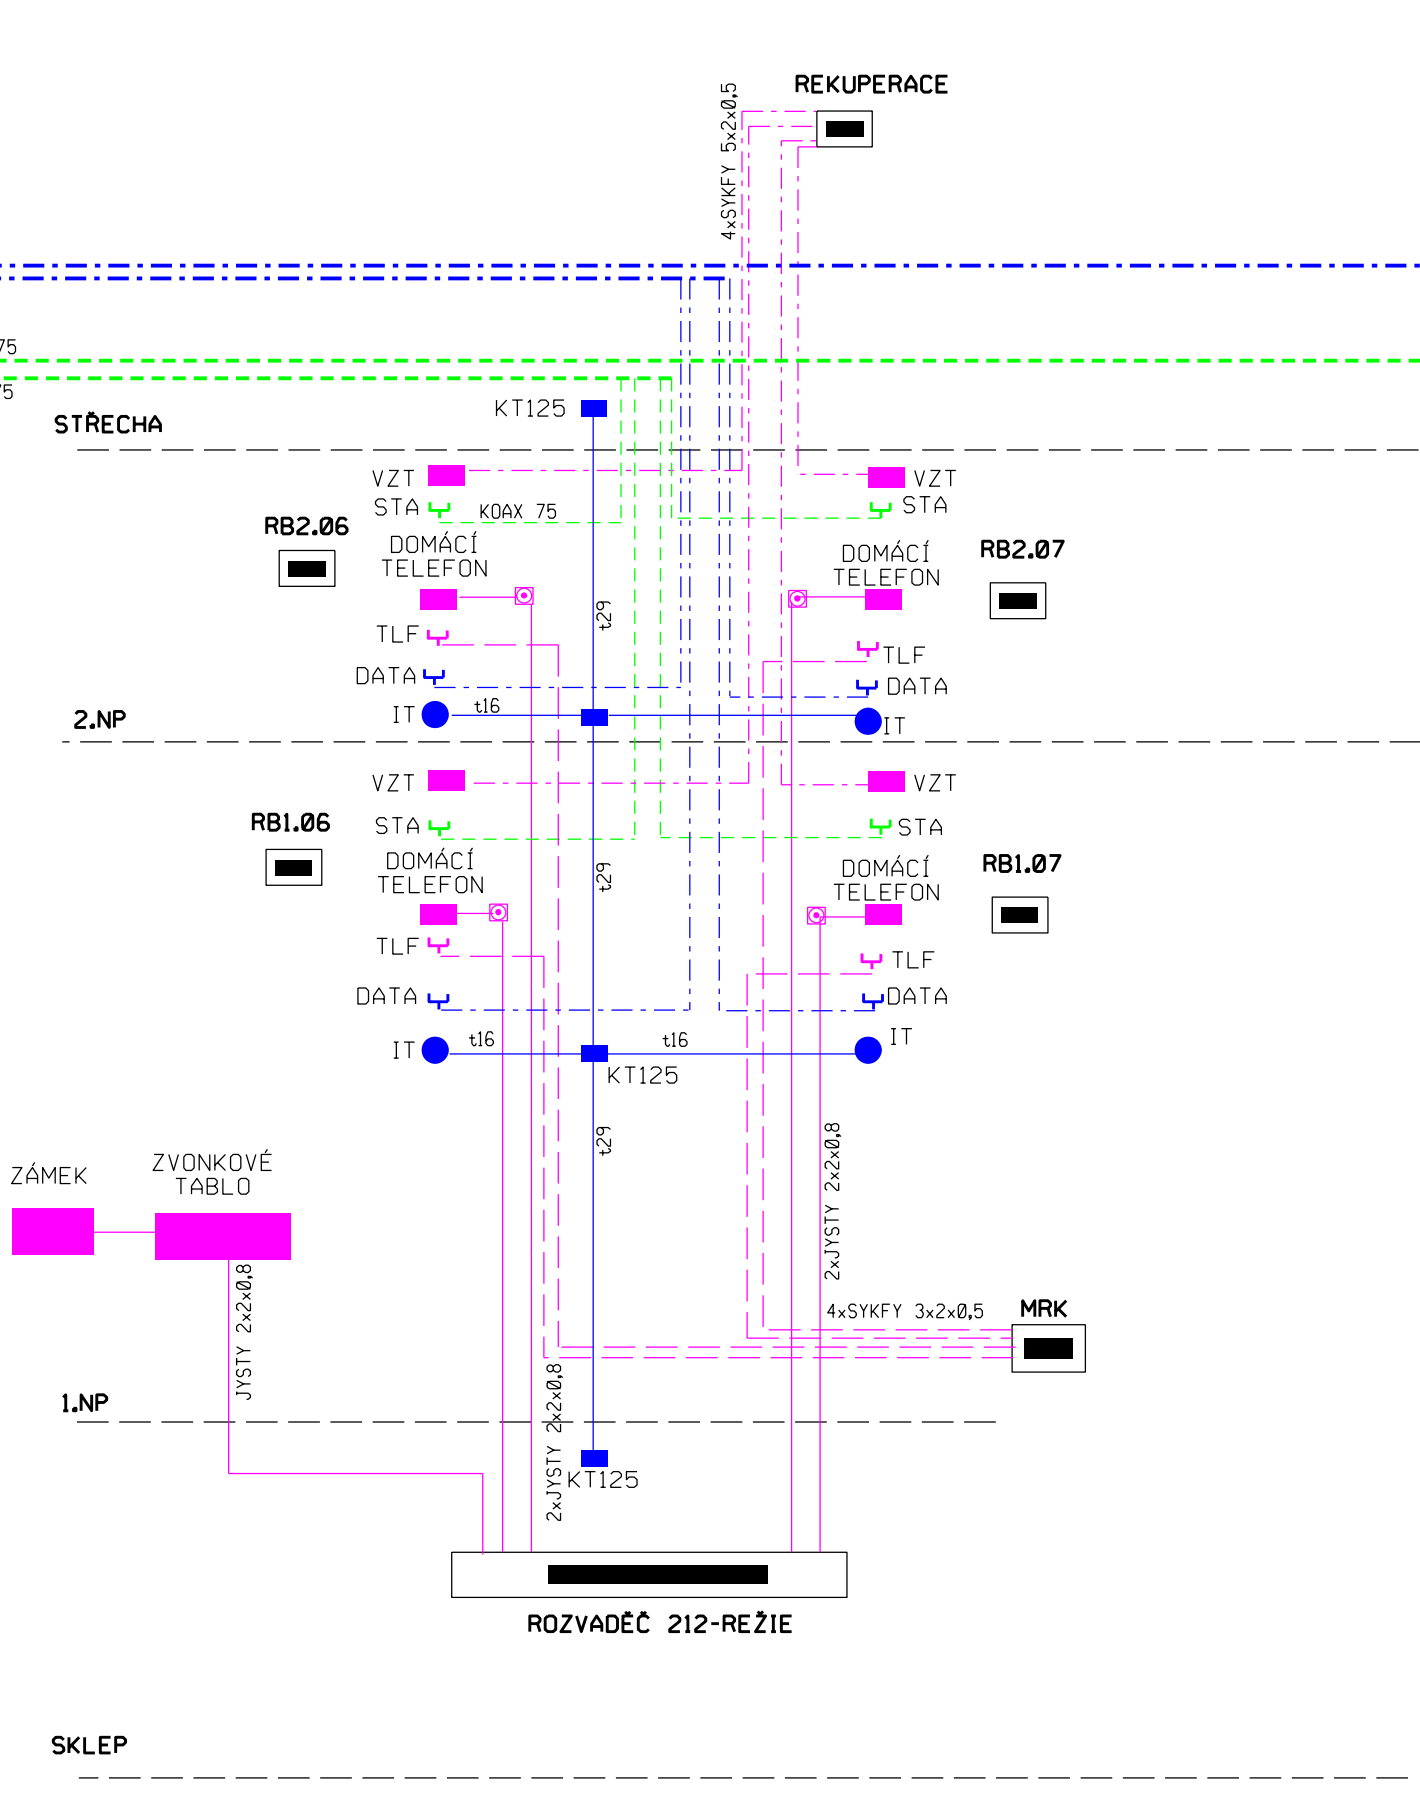
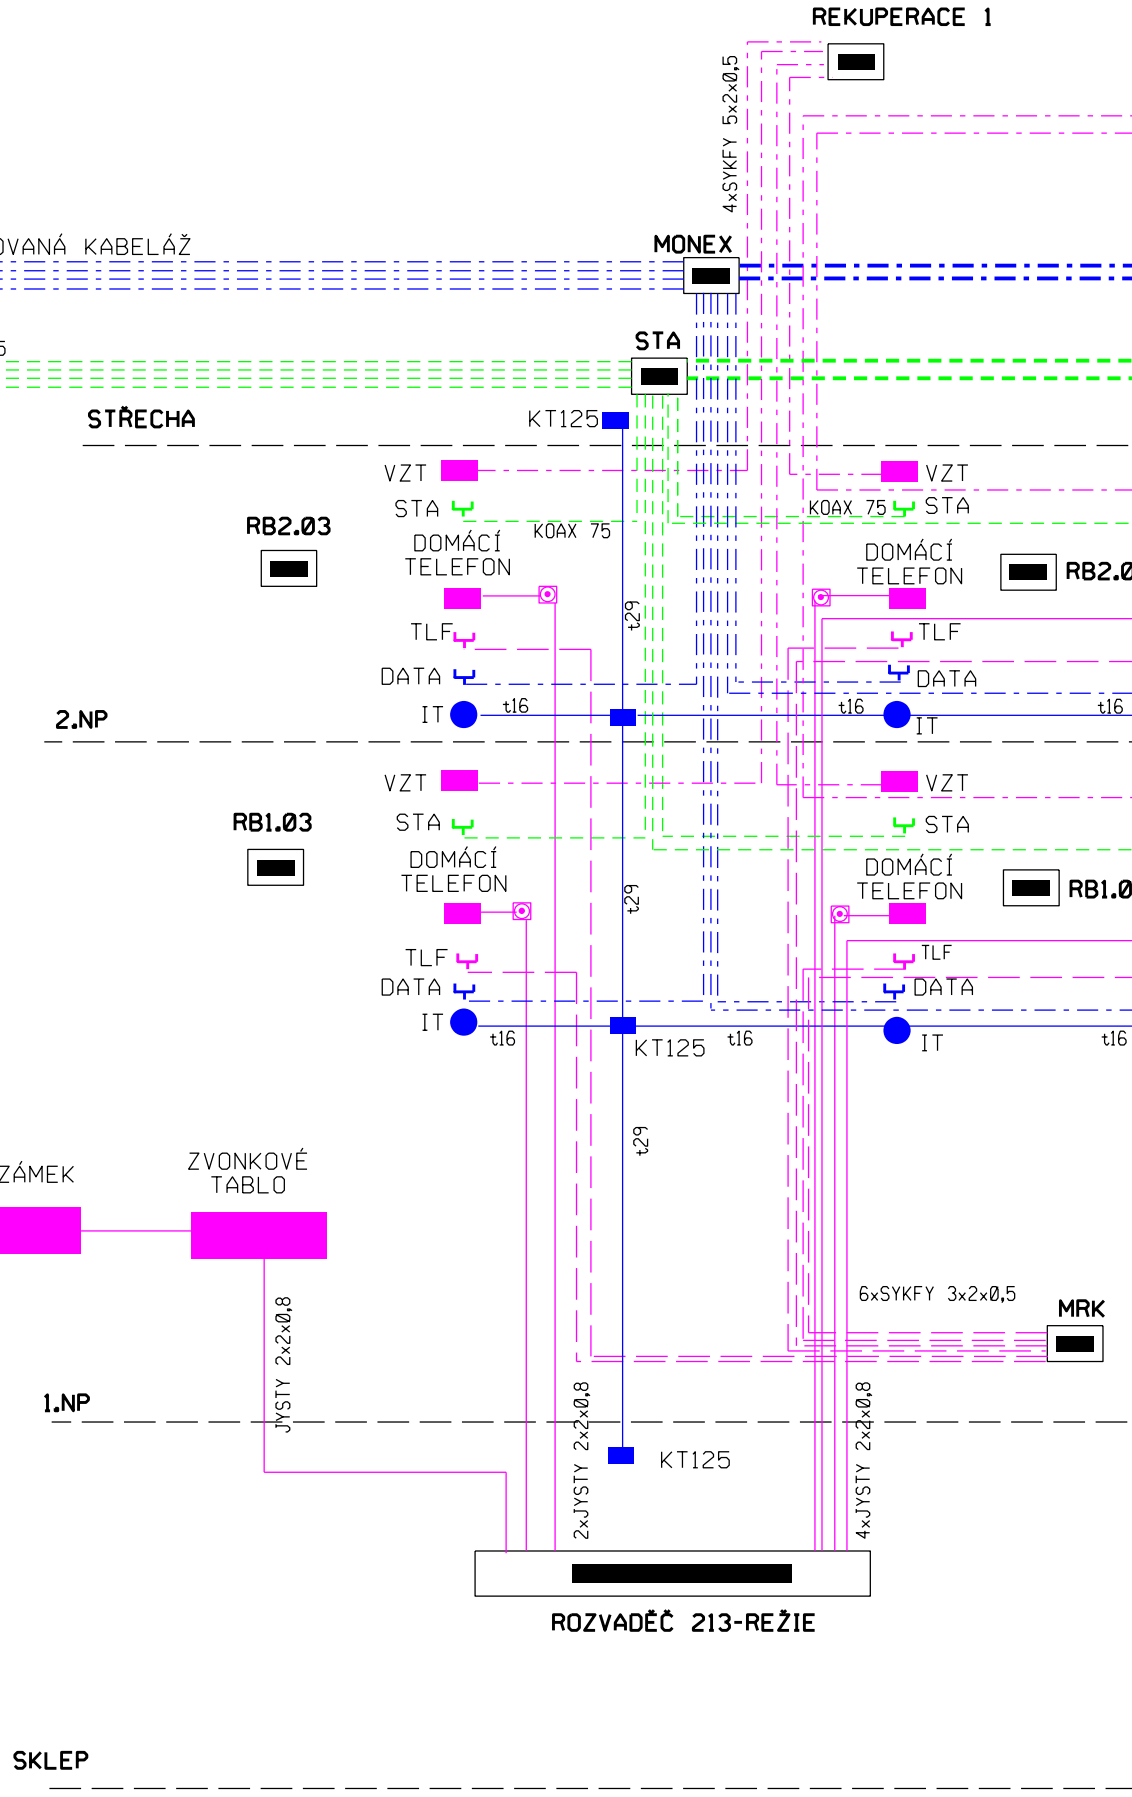


BYTOVÝ DŮM ŠKOLNÍ č.p.214

BYTOVÝ DŮM ŠKOLNÍ č.p.213

BYTOVÝ DŮM NÁDRAŽNÍ č.p. 212

BYTOVÝ DŮM NÁDRAŽNÍ č.p. 211

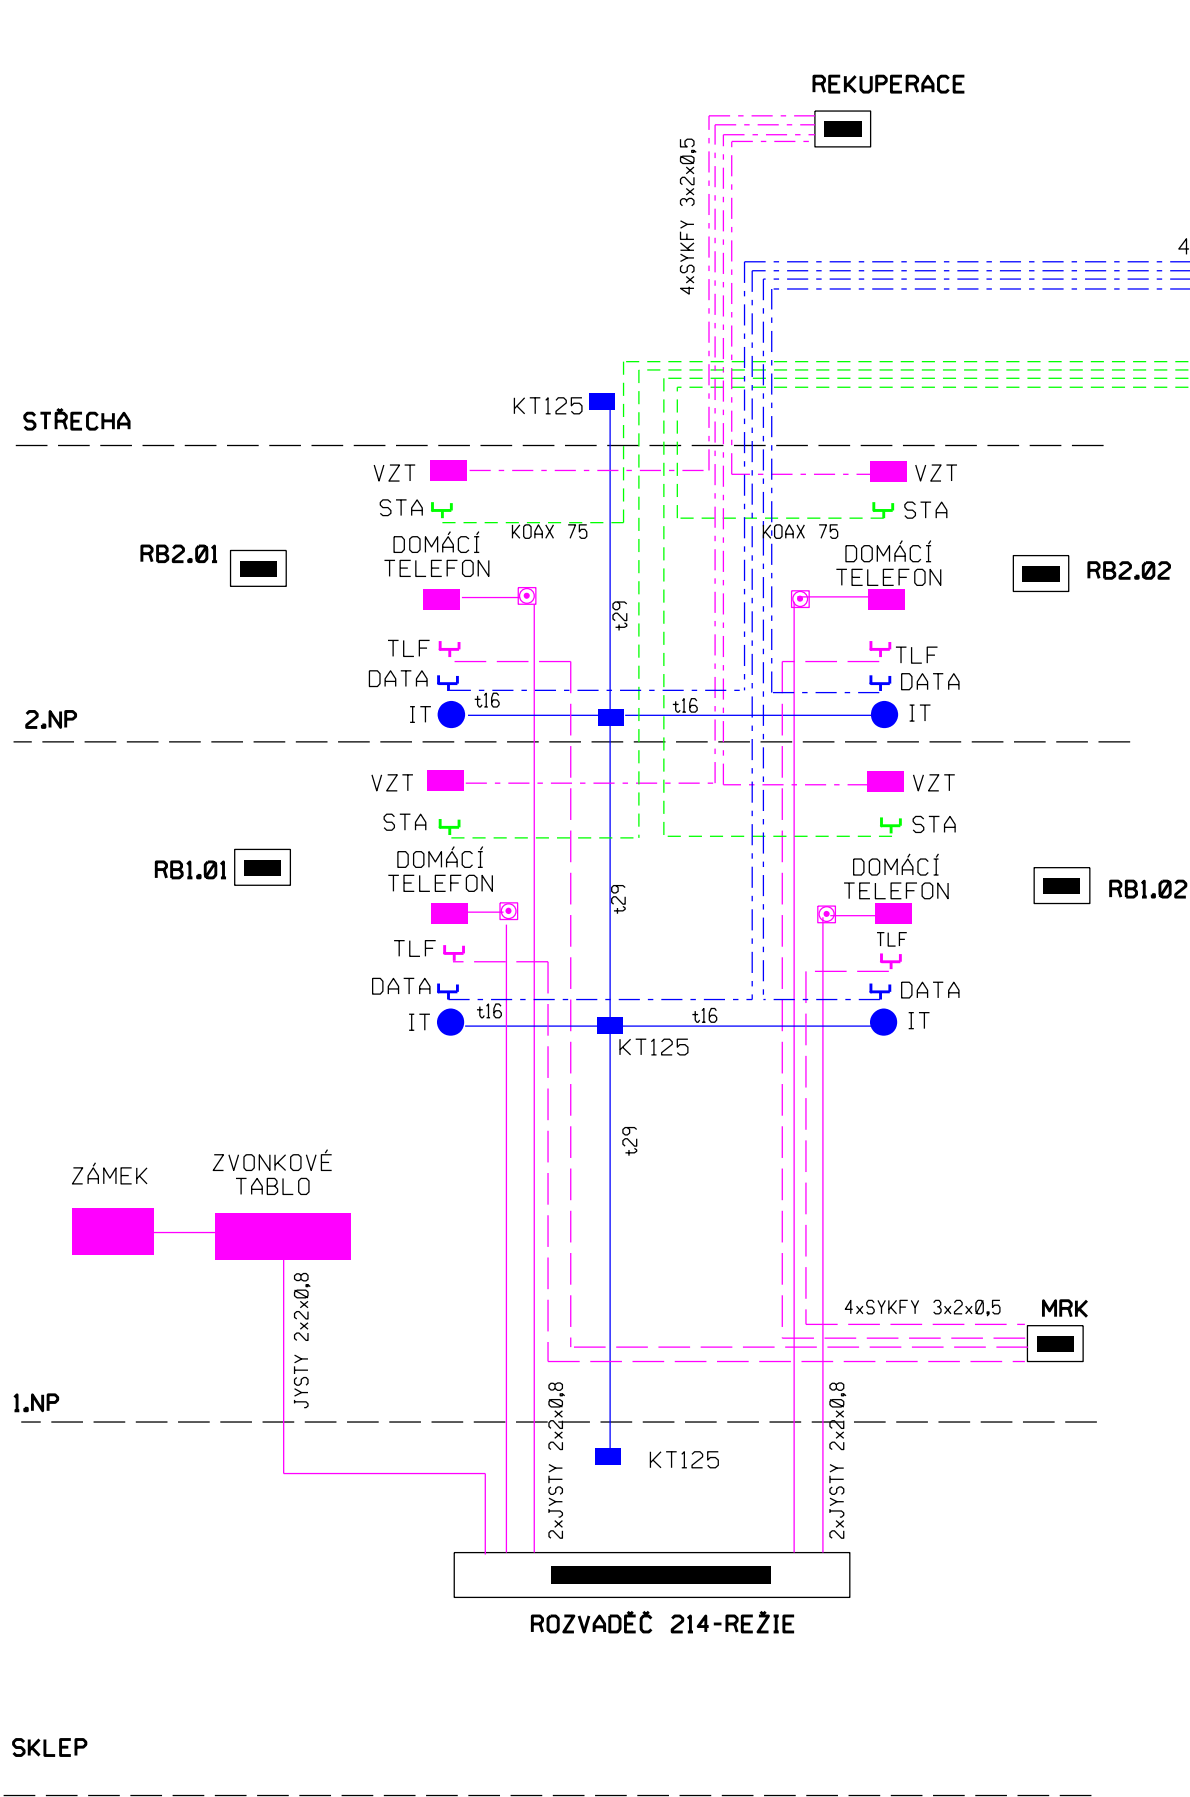

- JYSTY 2x2x0,8 DOMÁCÍ TELEFON
- SYKFX 3x2x0,5 STÁTNÍ TELEFON
- SYKFX 5x2x0,5 REKUPERACE - VZT
- K0AX 75 STA
- 129 116 ZATRUBKOVÁNÍ PRO IT - MONEX
- 129 116 kabely UTP - metalika
- DATA STRUKTUROVANÁ KABELÁŽ OPT. KABEL + STA

Jana Brožová projekt elektro Kamýk nad Vltavou 164 26263 Kamýk nad Vltavou tel: 602 650 945 e-mail: brozova.elpro@seznam.cz	
STAVBA: Rekonstrukce elektroinstalace v rámci společných prostor a sklepů domu D. Nádražní 211,212-Školní 213,214 - Milín	
SLABOPROUDÉ ROZVODY - DOMÁCÍ TELEFONY, STA, INTERNET	
MÍSTO STAVBY: Milín, bytové domy	STUPEŇ PD: zadání stavby
INVESTOR: Obec Milín, 11.května 27, Milín, 262 31	č.vykresu:
PROJEKTANT: Jana Brožová	PARÉ:
ARCHIVNÍ ČÍSLO: E-06/21	DATUM: květen 2021
MĚŘÍTKO:	1