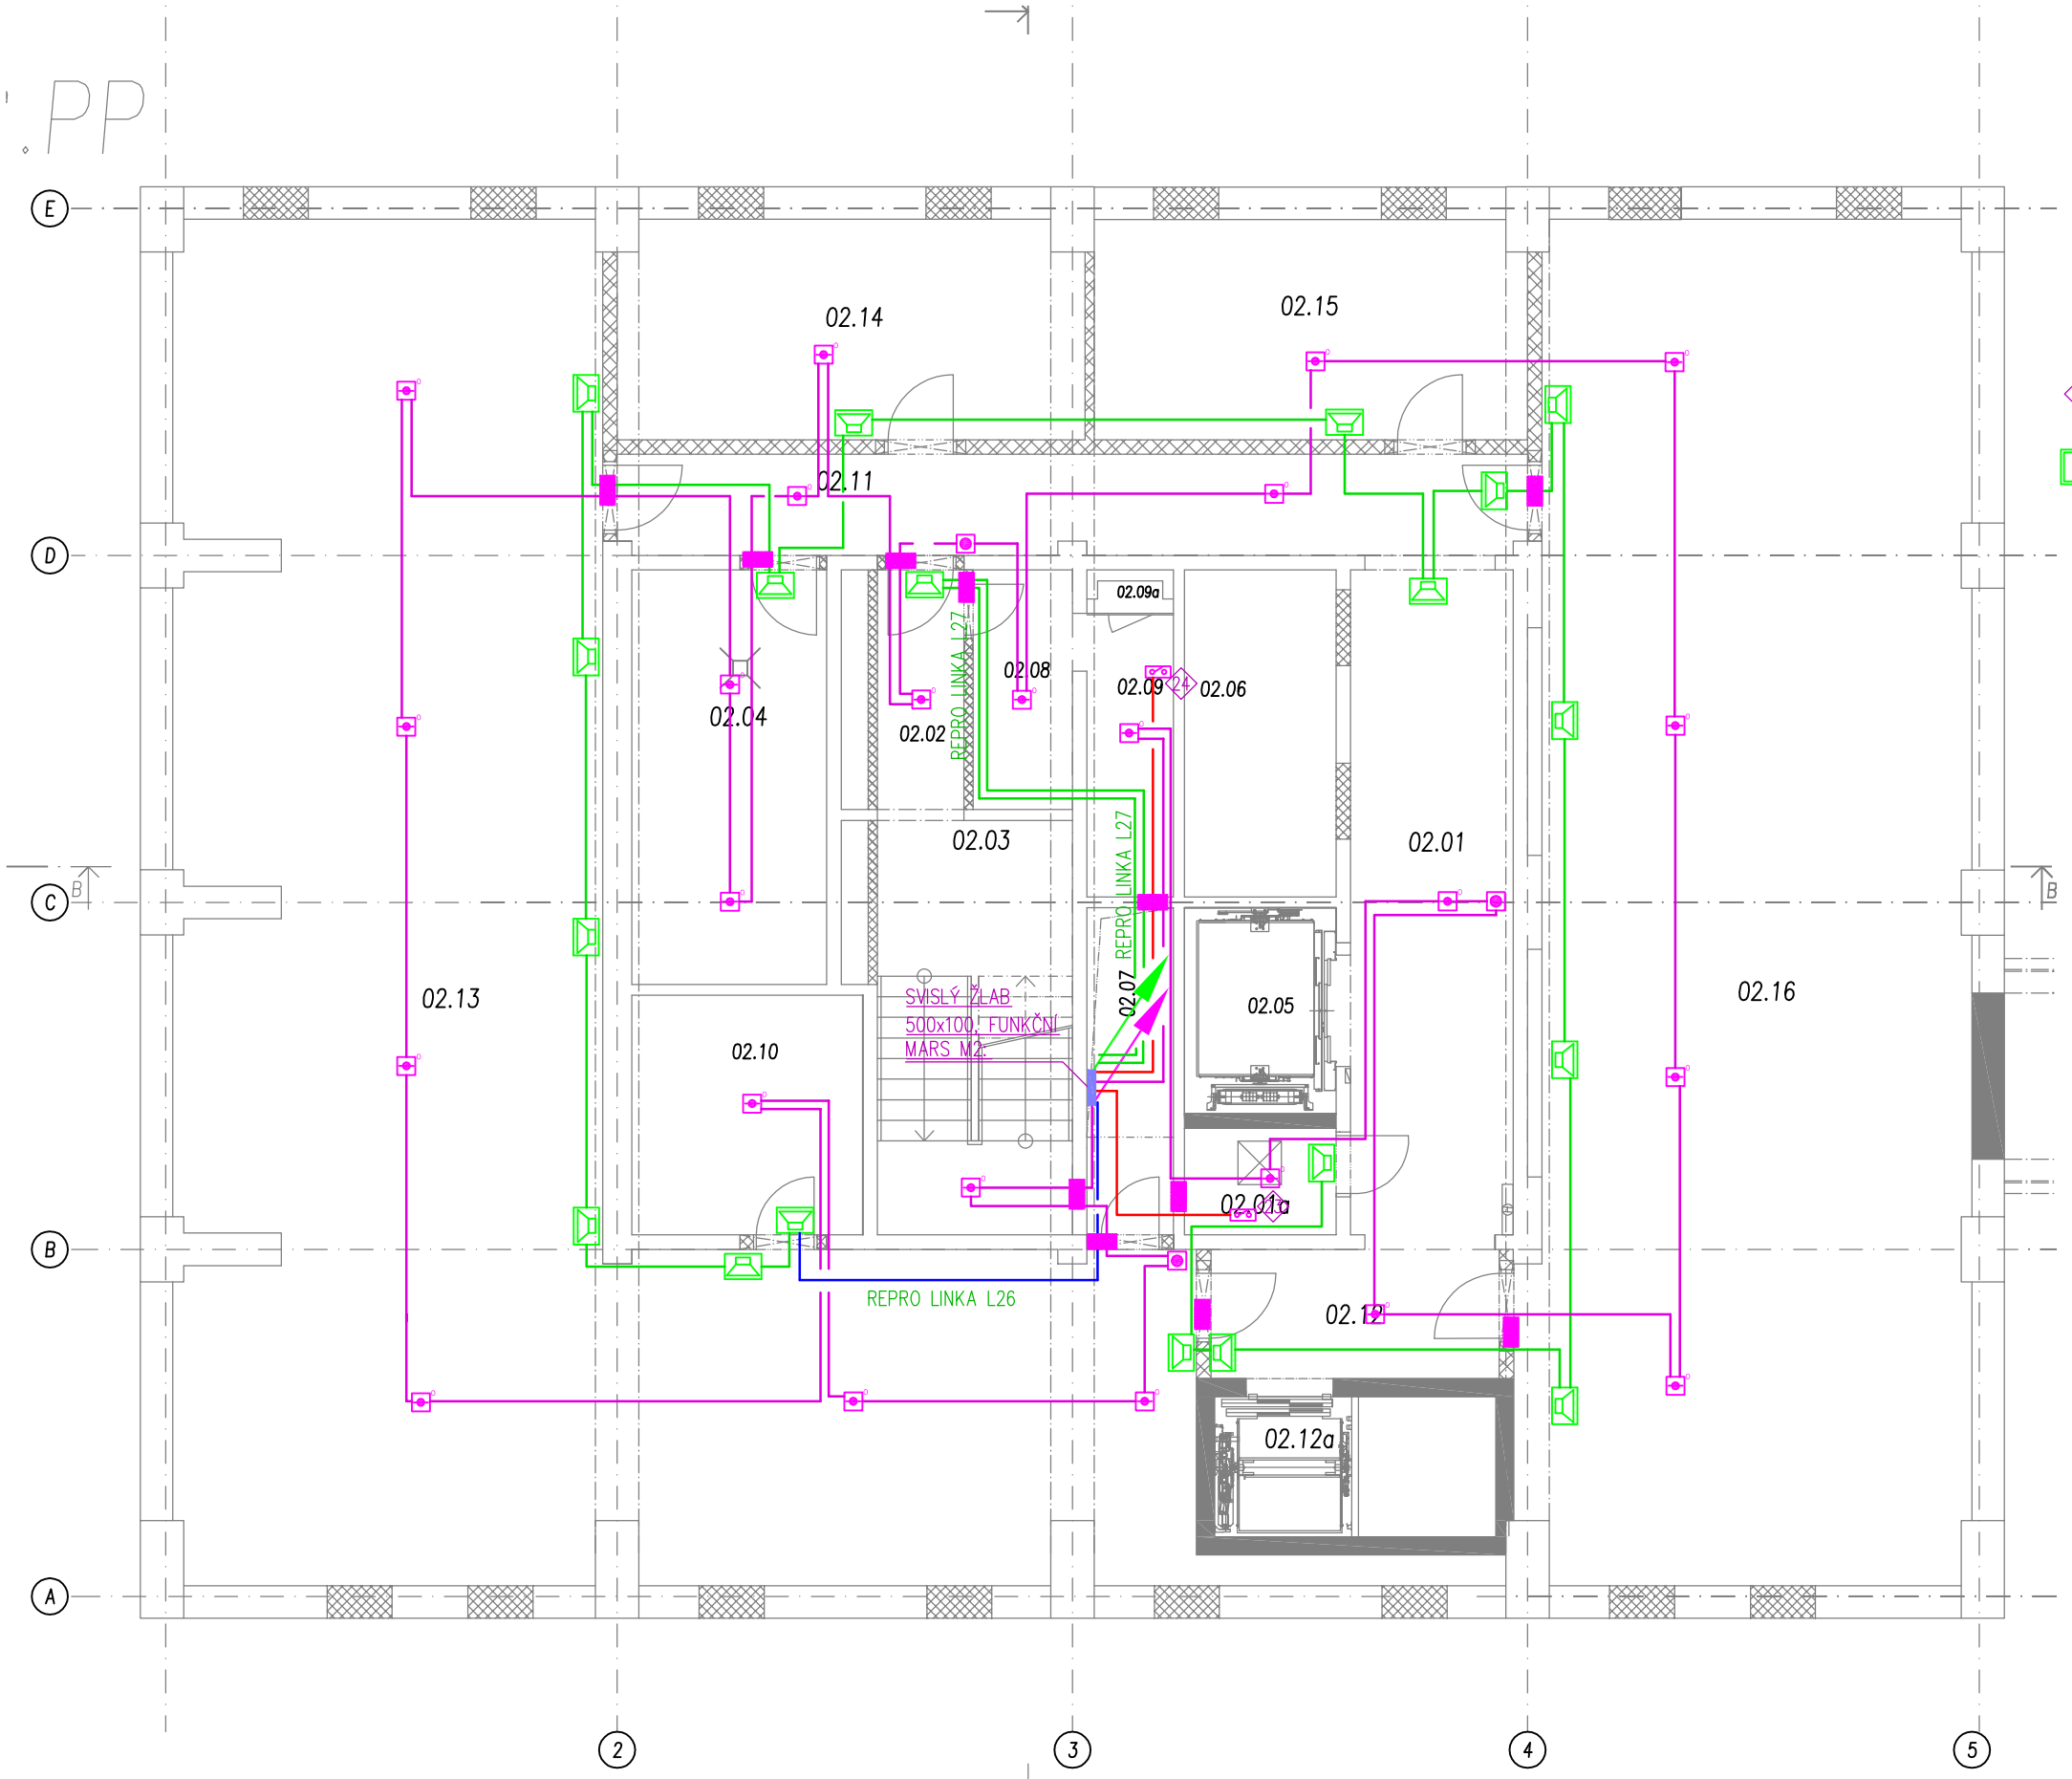

LEGENDA ZNAČEK EPS, ER

- HLAVNÍ ÚSTŘEDNA EPS
- VEDLEJŠÍ ÚSTŘEDNA EPS – OVLÁDACÍ PANEL
- OPTICKO–KOUŘOVÝ HLÁSIČ
- TEPLOTNÍ HLÁSIČ
- TLAČÍTKOVÝ HLÁSIČ
- IM1/2 — VSTUPNĚ–VÝSTUPNÍ MODUL – 4 VSTUPY, 2 VÝSTUPY
- POMOCNÝ NAPÁJECÍ ZDROJ 24VDC
- 09 — KONTAKT EPS PRO OVLÁDÁNÍ ČI MONITORING NÁVAZNÝCH TECHNOLOGIÍ, OZNAČENÍ VIZ BLOK. SCHÉMA
- ER — ÚSTŘEDNA ERO V 19" RACKU
- NÁSTĚNNÝ REPRODUKTOR 6W

- KABEL KRUHOVÝCH LINEK (NEFUNKČNÍ) 1x2x0,8, B2ca,s1,d1
- FUNKČNÍ KABELÁŽ EPS, B2ca,s1,d1:
  - VSTUPY VÝSTUPY: 1(2,4)x2x0,8 (VIZ BLOKOVÉ SCHÉMA)
- KABEL REPRODUKTOROVÝCH LINEK 2x2,5, FUNKČNÍ, B2ca,s1,d1
- KABEL REPRODUKTOROVÝCH LINEK 2x1,5, FUNKČNÍ, B2ca,s1,d1

LEGENDA MÍSTNOSTÍ 2.PP

Č.M.		ÚČEL MÍSTNOSTI	PLOCHA [m2]	PODLAHA		SVĚTLÁ VÝŠKA [mm]	PODHLED [mm]
02.	1	VSTUP DO VÝTAHŮ, CHUC C	20,70	KERAMICKÁ DLAŽBA	S1	3000	OMÍTKA
02.	01a	SKLAD	3,20	STĚRKA	S1	3000	OMÍTKA
02.	2	CHODBA, CHUC C	4,16	STĚRKA	S1	3000	OMÍTKA
02.	3	SCHODIŠTĚ, CHUC C	15,48	STĚRKA	S1, S2		OMÍTKA
02.	4	TLAKOVÁ STANICE VODOVODU	15,48	STĚRKA	S1	3000	OMÍTKA
02.	5	POŽÁRNÍ VÝTAH	3,88	STĚRKA + PROTIOLEJOVÝ NÁTĚR	S7		
02.	6	VÝTAHY V2,3 - ODJEZD	9,50	STĚRKA + PROTIOLEJOVÝ NÁTĚR	S7		
02.	7	INSTALAČNÍ ŠACHTA, VZT, SLP	5,43	STĚRKA	S1	3000	OMÍTKA
02.	8	SKLAD	4,56	STĚRKA	S1	3000	OMÍTKA
02.	9	SKLAD	4,68	STĚRKA	S1	3000	OMÍTKA
02.	9a	INSTALAČNÍ ŠACHTA, EL, MaR	0,72	STĚRKA	S1	3000	OMÍTKA
02.	10	SKLAD	10,60	STĚRKA	S1	3000	OMÍTKA
02.	11	CHODBA	17,48	KERAMICKÁ DLAŽBA	S1	3000	OMÍTKA
02.	12	CHODBA	7,31	KERAMICKÁ DLAŽBA	S1	3000	OMÍTKA
02.	12a	VÝTAHY V4,5 POJISTINKA	7,54	STĚRKA + PROTIOLEJOVÝ NÁTĚR	S7		
02.	13	SKLAD	148,82	STĚRKA	S1	3000	OMÍTKA
02.	14	SKLAD	19,34	STĚRKA	S1	3000	OMÍTKA
02.	15	SKLAD	18,17	STĚRKA	S1	3000	OMÍTKA
02.	16	SKLAD	115,00	STĚRKA	S1	3000	OMÍTKA

POZNÁMKA 1 (PLATÍ OBECNĚ PRO VŠECHNA PODLAŽÍ):
HLÁSIČE BUDOU OSAZENY TAK, ABY MAXIMÁLNÍ VODOROVNÁ VZDÁLENOST MEZI LIBOVOLNÝM MÍSTEM NA STROPĚ A HLÁSIČEM NEPŘEKROČILA 6,7m (MÍSTNOSTI<=80m2), RESP. 5,8m (MÍSTNOSTI>80m2). HLÁSIČE BUDOU OSAZENY MIN. 0,5m OD ZDI, ČI PŘEPÁŽKY, BUDOU OSAZENY MIN. 0,5m OD OKRAJE JAKÉHOKOLIV PŘÍVODU VZDUCHU A MIN. 0,4m OD OKRAJE NASÁVACÍHO OTVORU, NIKOLIV PŘÍMO PŘED NĚ.

±0,000 = PODLAHA 1.NP

ARCHITEKT MICHAL KRISTEN
ATELIÉR SVATOPLUKA ČECHA 35, 612 00 BRNO
TELEFON/FAX +420 549 259 045
ČESKÁ REPUBLIKA

ZHOTOVITEL: ATELIÉR, SVATOPLUKA ČECHA 35, 612 00 BRNO
GENERÁLNÍ PROJEKTANT: ING. ARCH. MICHAL KRISTEN
ZODPOVĚDNÝ PROJEKTANT: ING. ARCH. MICHAL KRISTEN
KONTROLOVAL: ING. PETR VAŠÍČEK
VYPRACOVAL: ING. IGOR HLINĚNÝ
INVESTOR: AGRIE office s.r.o.

REKONSTRUKCE INTERIÉRŮ ADMINISTRATIVNÍ BUDOVY "A"

BRNO, ŠUMAVSKÁ 525/33, parc.č. 1098/4 v k.ú. VEVEŘÍ

STUPEŇ PROJEKTU: DOKUMENTACE PRO PROVÁDĚNÍ STAVBY
ZAKÁZKOVÉ ČÍSLO: M14_375
DATUM: 06/2020

NAVRHOVANÝ STAV
PŮDORYS PODLAŽÍ 2.PP — EPS, ER

MĚŘÍTKO: M 1:100
ČÍSLO VÝKRESU: 101