

Vypřacoval: PETR BOŘUTA		Investor:	AGRIE office s.r.o.				Petr Bořuta Projekce zařízení MěR Mánesova 1138, 76502 Otrokovice IČ: 47970596		Měřítko:	1:1		116	List: 11
Kontroloval:										Změna/Datum:			
Datum: 22.06.2020													
A.K.: 202008		Zak.číslo: 202008		V.č.: 116		A.K.: 202008		List: 11					

												1
												2
Vypracoval:	PETR BOŘUTA
Kontroloval:	
Datum :	22.06.2020


AKCE: REKONSTRUKCE INTERIÉRŮ ADMIN. BUDOVY "A"
BRNO, ŠUMAVSKÁ 525/33, parc.č. 1098/4
MĚŘENÍ A REGULACE

Petr Bořuta
Projekce zařízení Mar
Mánesova 1138, 76502
Otrokovice IČ: 47970596

Investor: AGRIE office s.r.o.	Obsah:
Rozvaděč DMR002	

Měřítko:	1:1
Změna/Datum:	

Zakazka: 202008	V.č.: 116
Listu: 11	List: 2

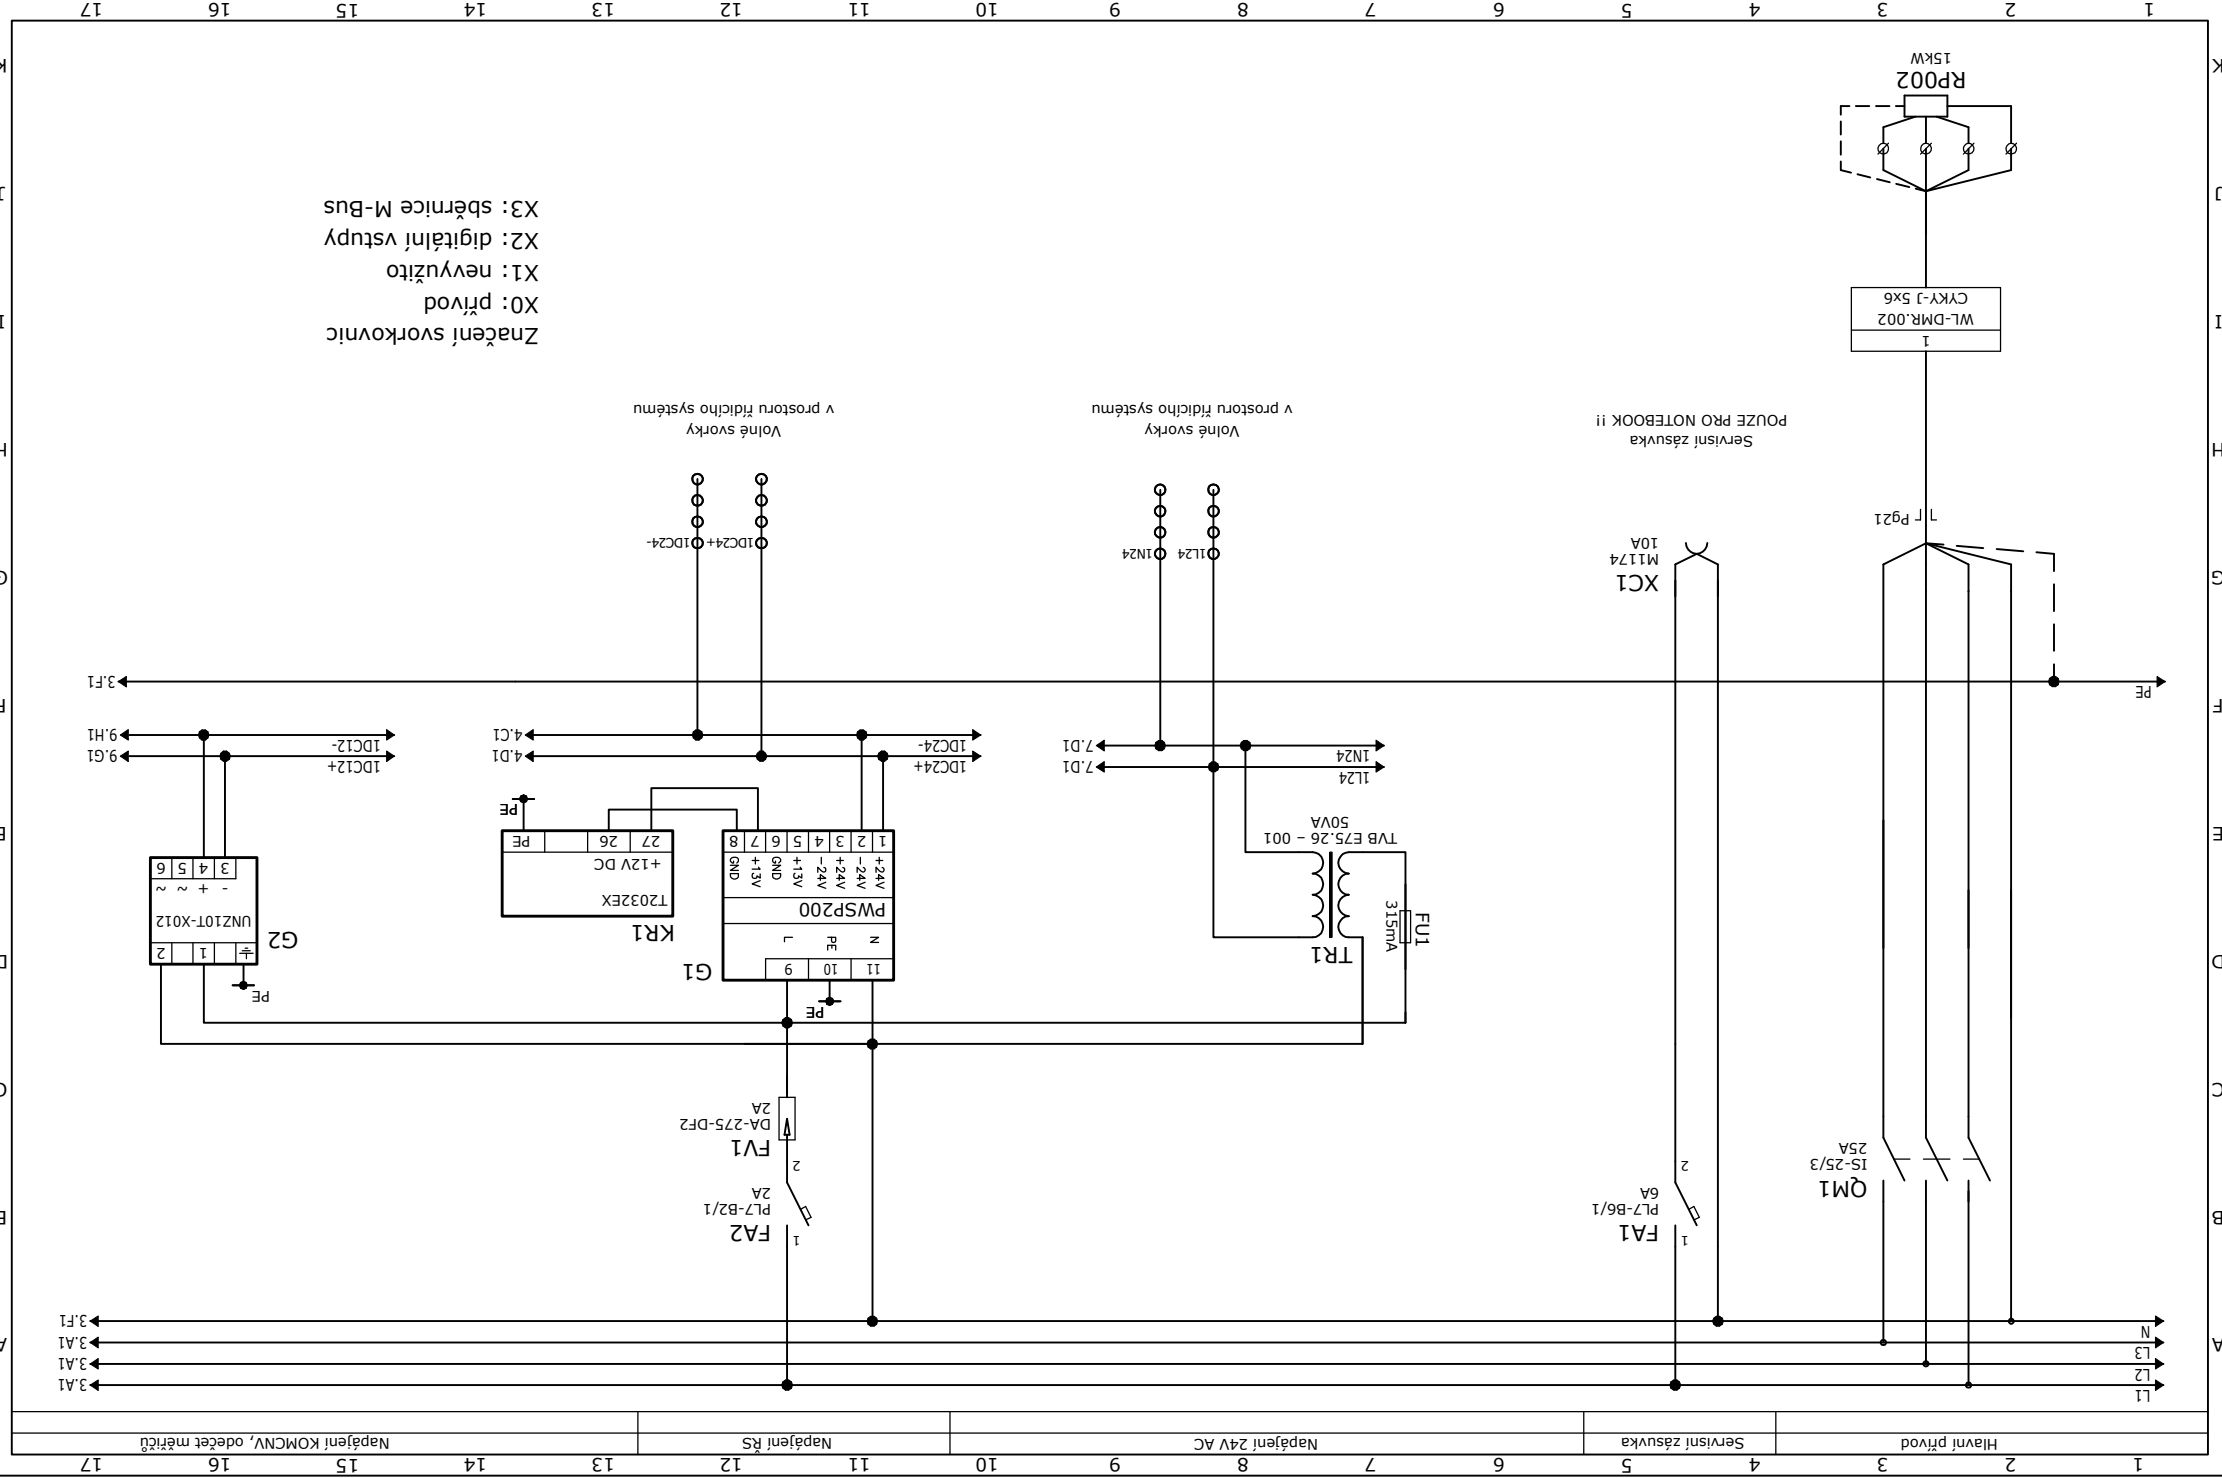

Vypracoval: PETR BORŮTA	Kontroloval:	Datum : 22.06.2020
-------------------------	--------------	--------------------


AKCE: REKONSTRUKCE INTERIÉRŮ ADMIN. BUDOVY "A"
BRNO, ŠUMAVSKÁ 525/33, parc.č. 1098/4
MĚŘENÍ A REGULACE


Petr Borůta
Projekce zařízení MěR
Mánesova 1138, 76502
Otrokovice IČ: 47970596

Obsah:
Investor: AGRIE office s.r.o.
Rozvaděč DMR002


Měřítko: 1:1
Změna/Datum:

V.č.: 116	Zakázka: 202008	Listů: 11	List: 4
-----------	-----------------	-----------	---------

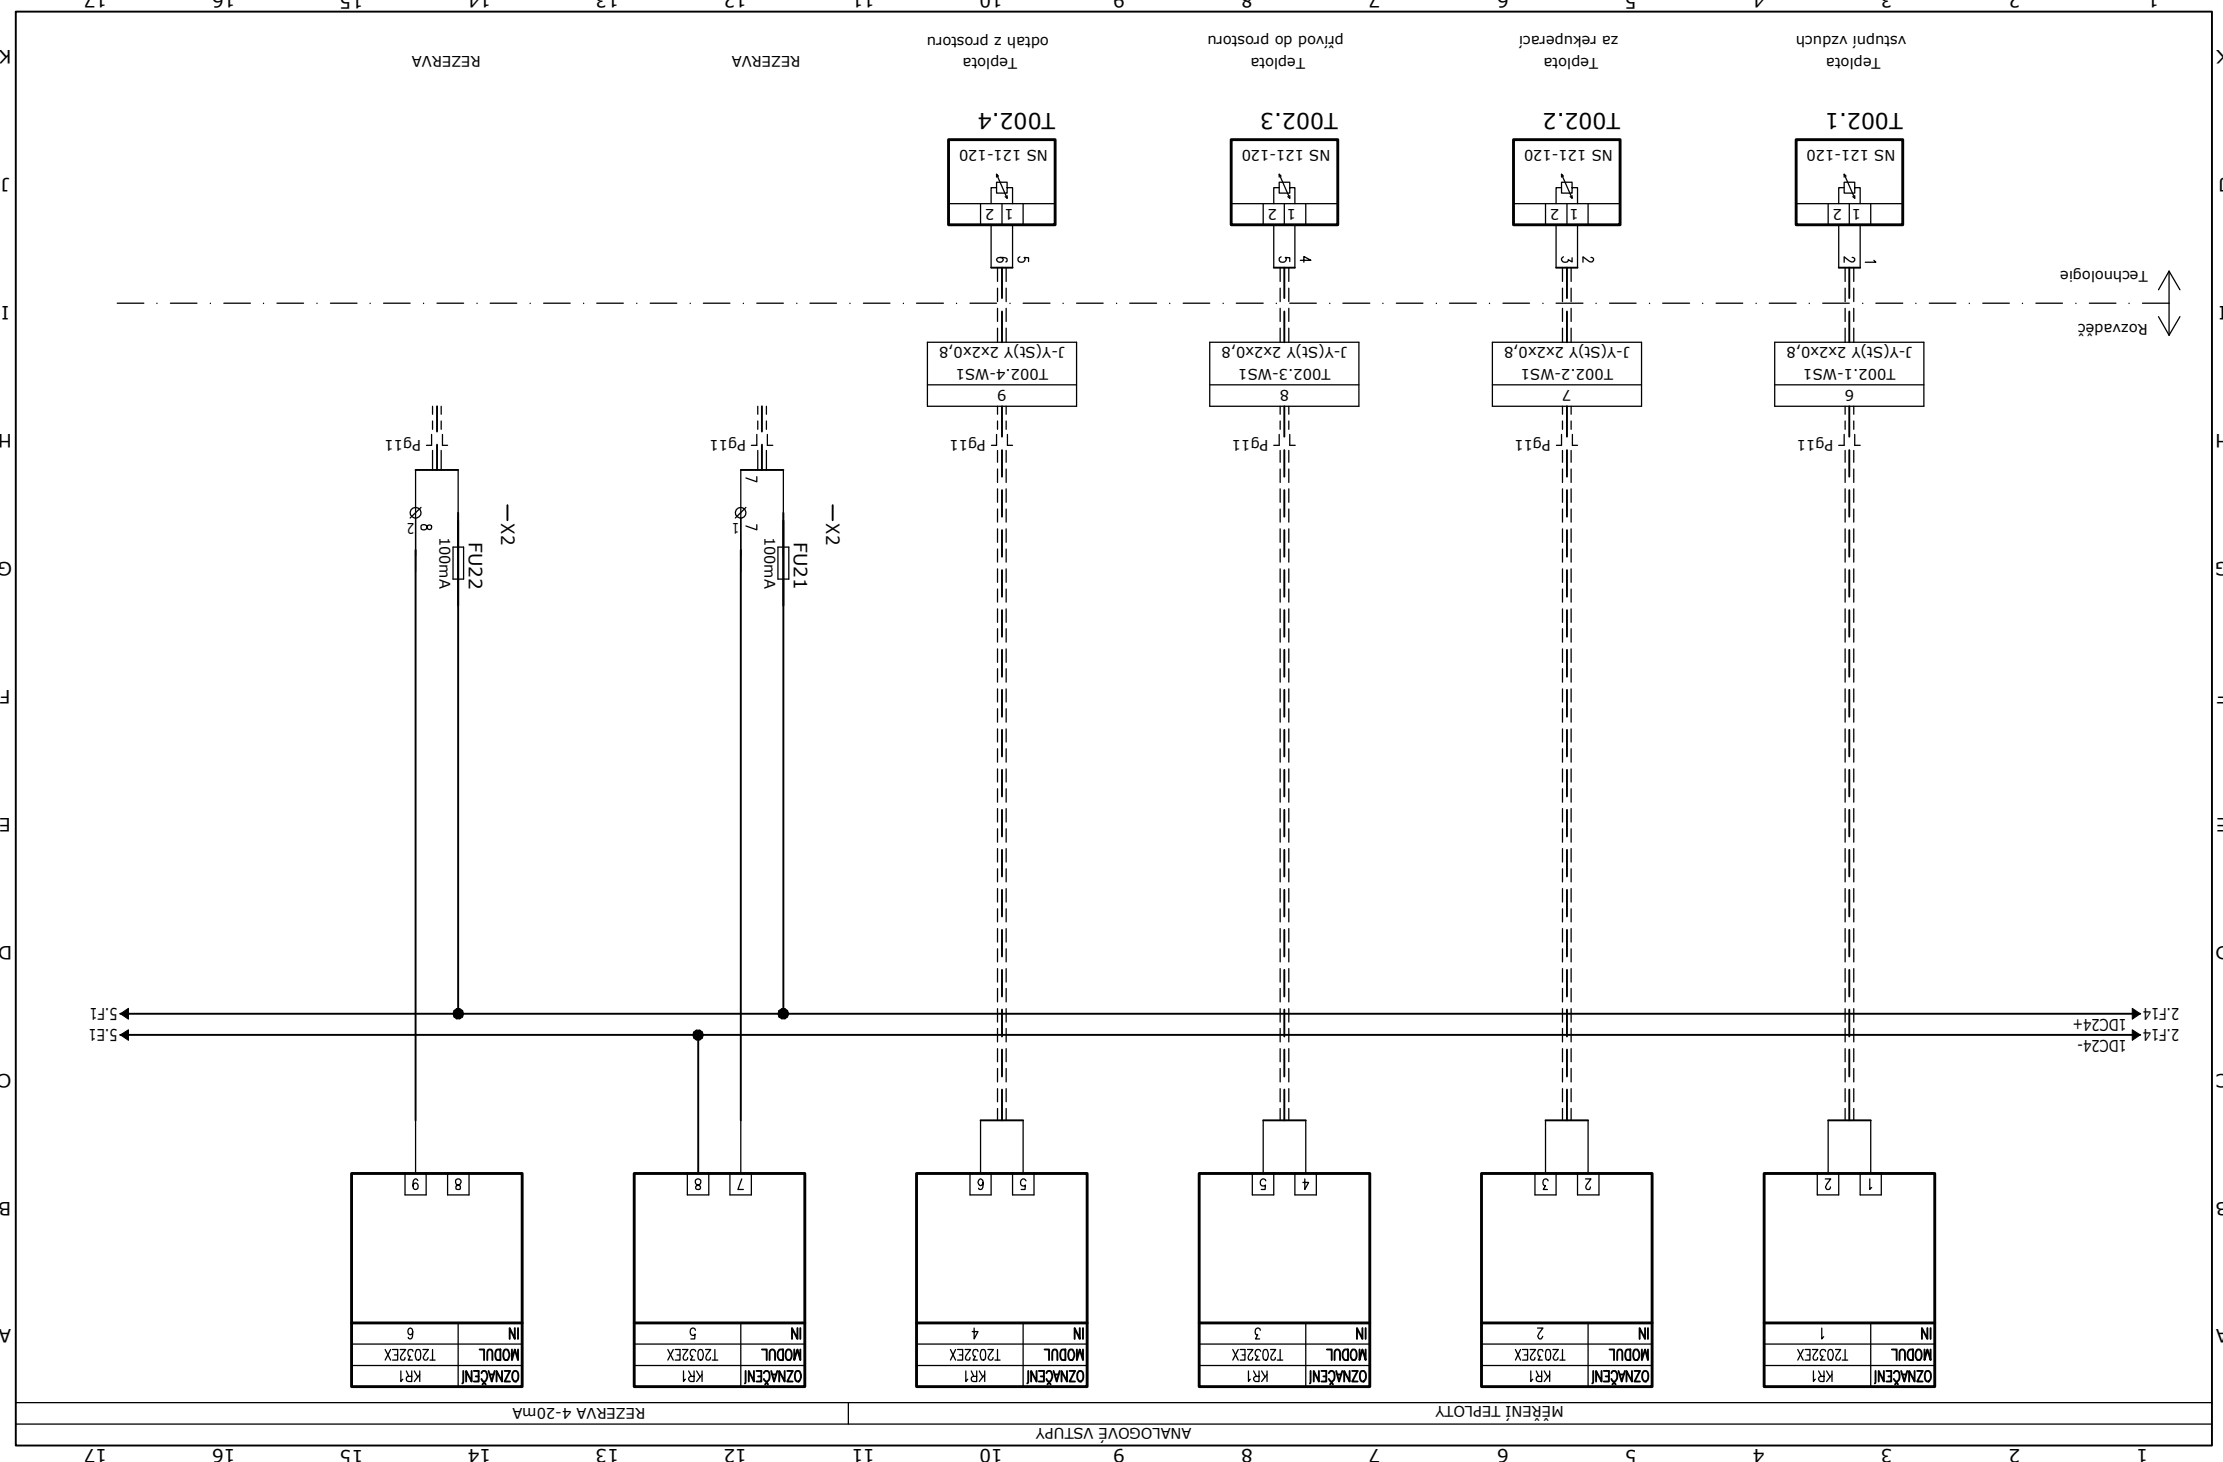


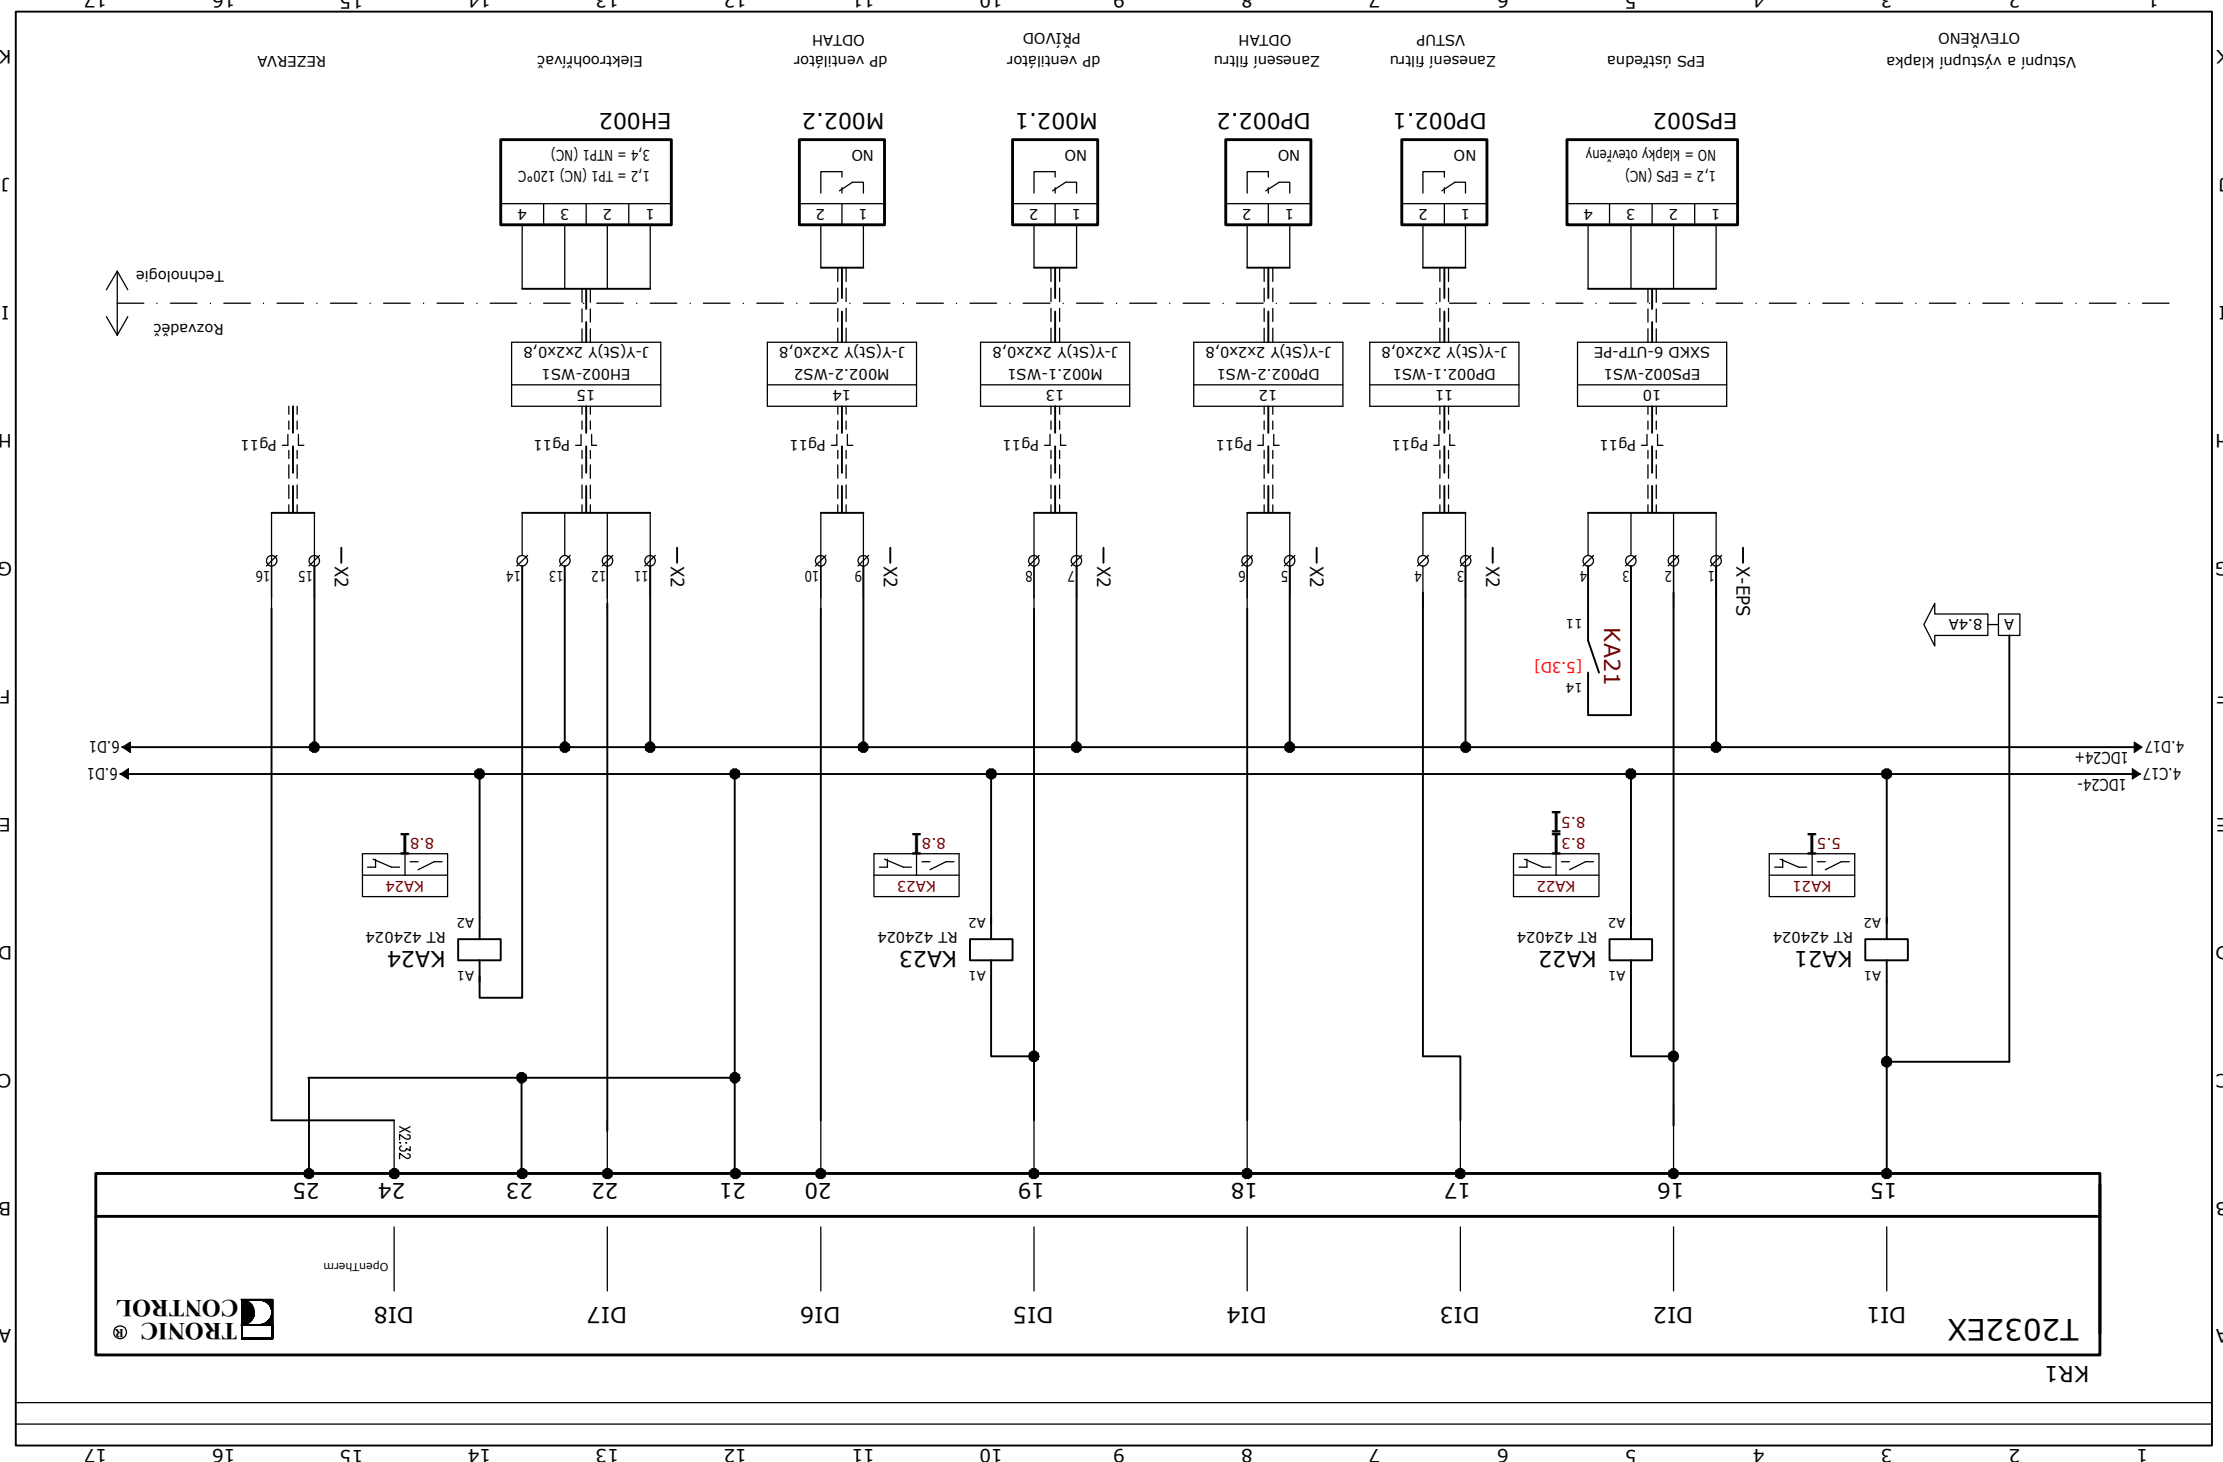


Datum : 22.06.2020		AKCE: REKONSTRUKCE INTERIÉRŮ ADMIN. BUDOVY "A" BRNO, ŠUMAVSKÁ 525/33, parc.č. 1098/4 MĚŘENÍ A REGULACE Mánesova 1138, 76502 Otrtkovice IČ: 47970596 Petr Bořuta Projekce zařízení Míst	Rozvaděč DMR002	Obsah: Investor: AGRIE office s.r.o.	Měřítko: 1:1	V.č.: Zakázka: 202008	List: Listů: 11	6
Kontroloval:								
Vypracoval: PETR BOŘUTA								

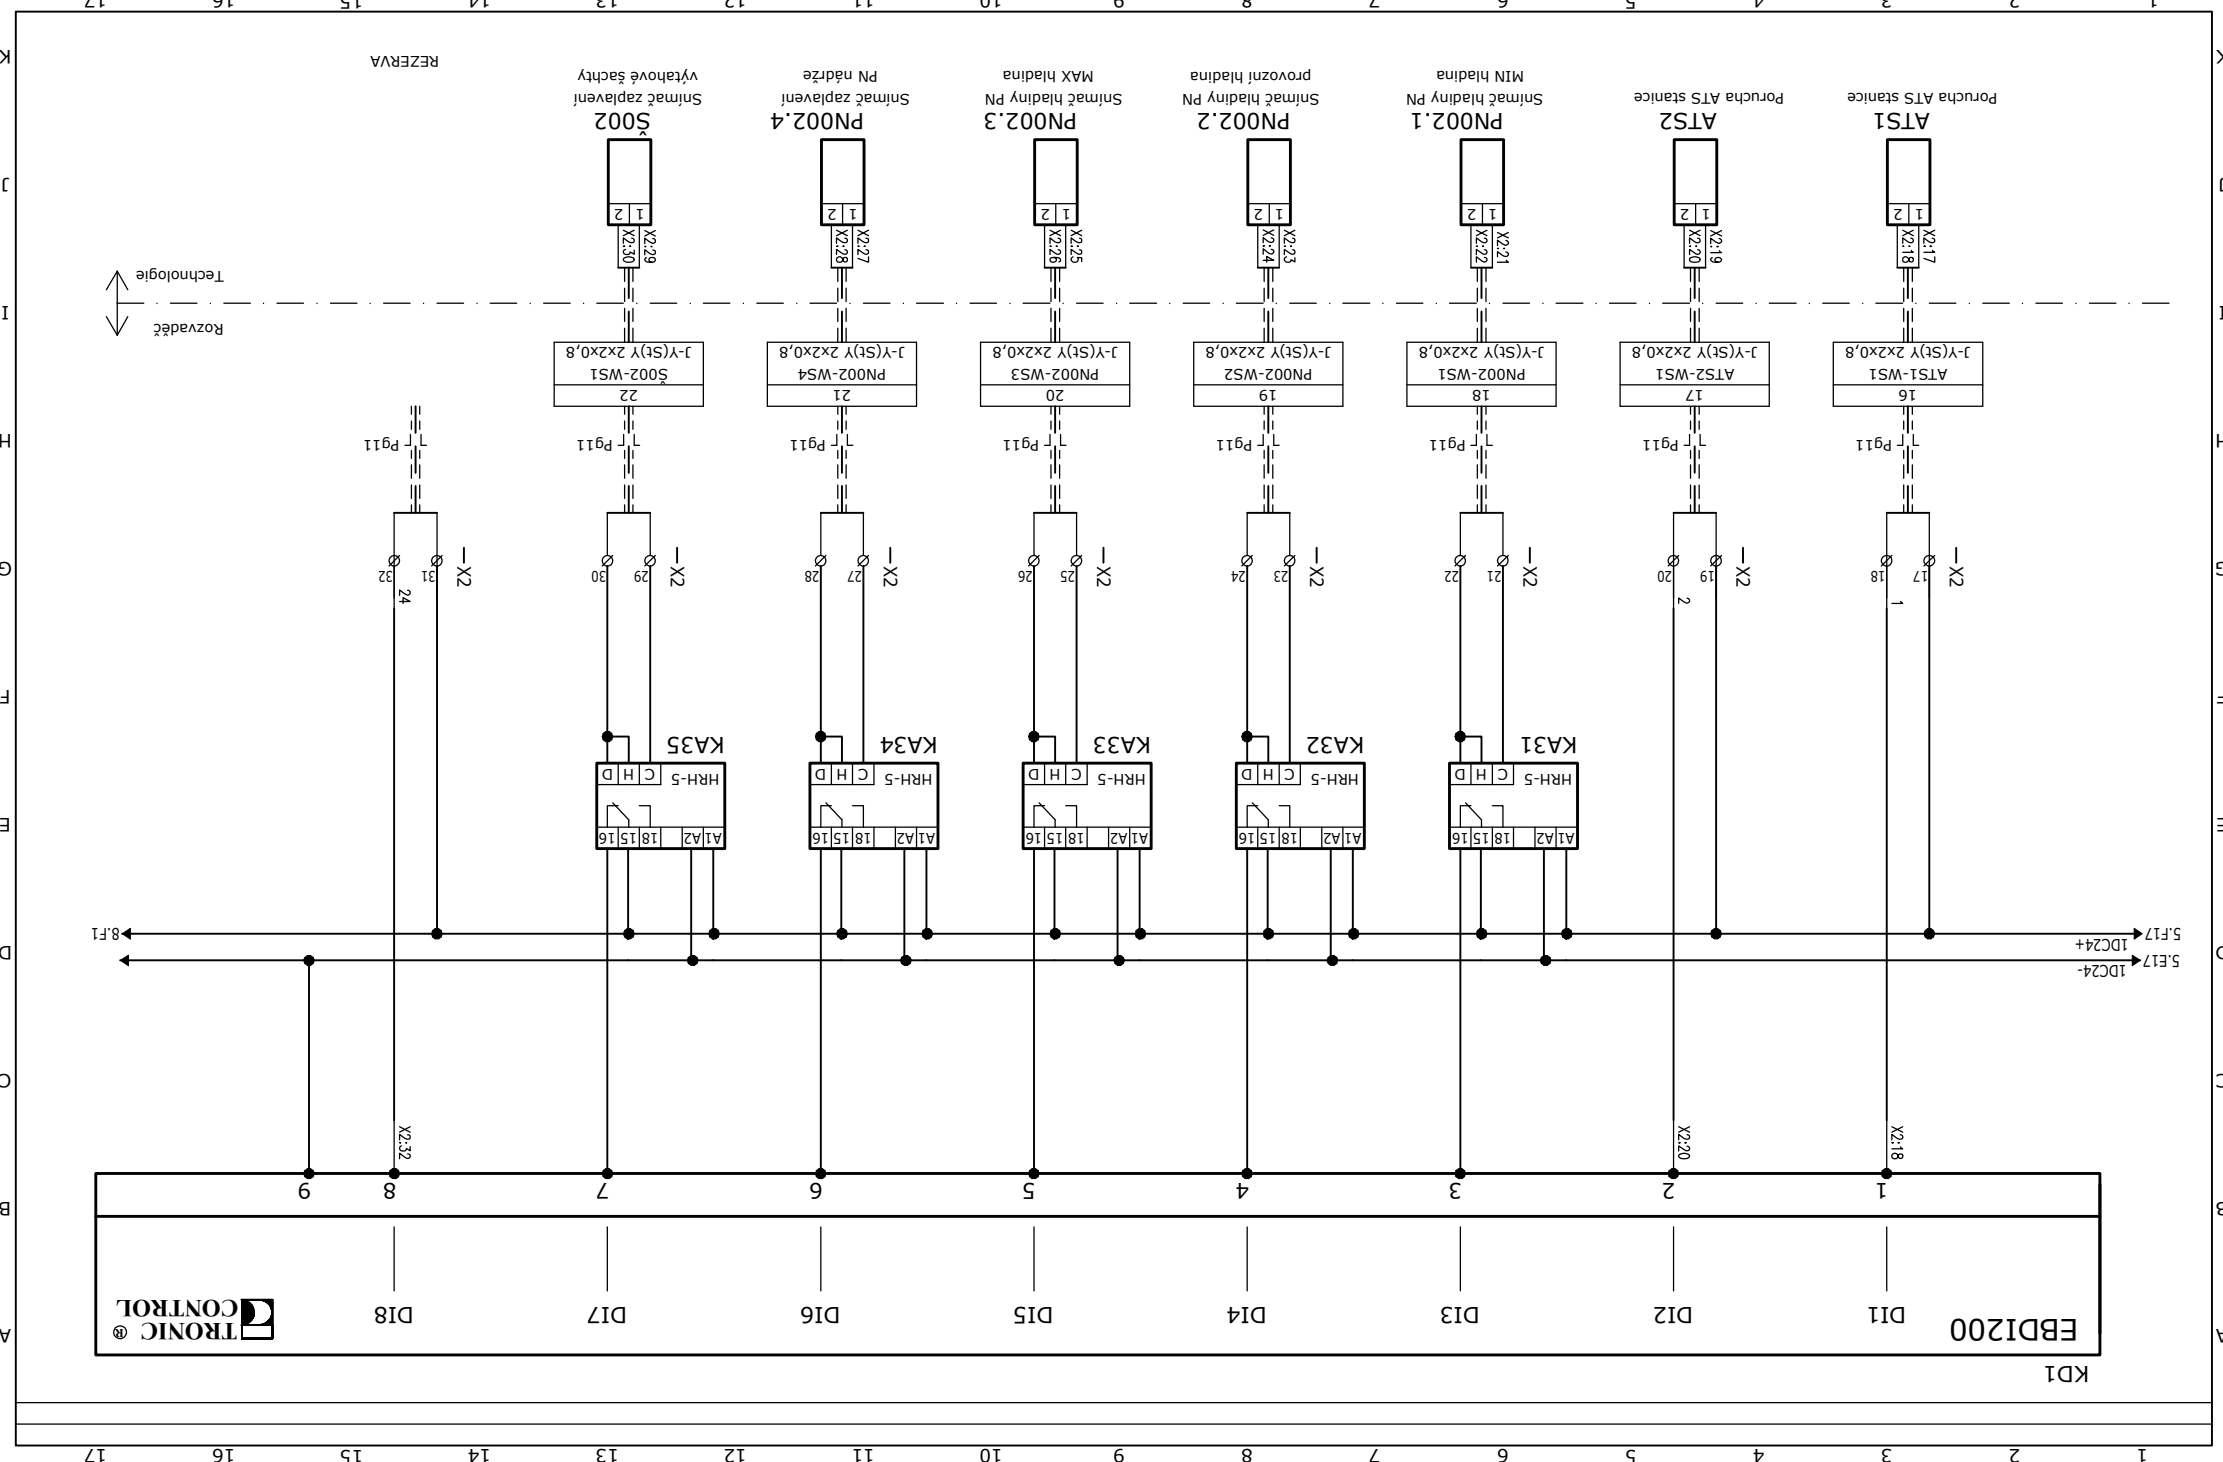


Datum : 22.06.2020	Kontroloval:	Vpracoval: PETR BOŘUTA	AKCE: REKONSTRUKCE INTERIÉRŮ ADMIN. BUDOVY "A"	Petr Bořuta Investor: AGRIE office s.r.o.	Obsah:	Rozvaděč DMR002	Měřítko:	1:1	V.č.: 116	List: 7
							Změna/Datum:	List: 11		

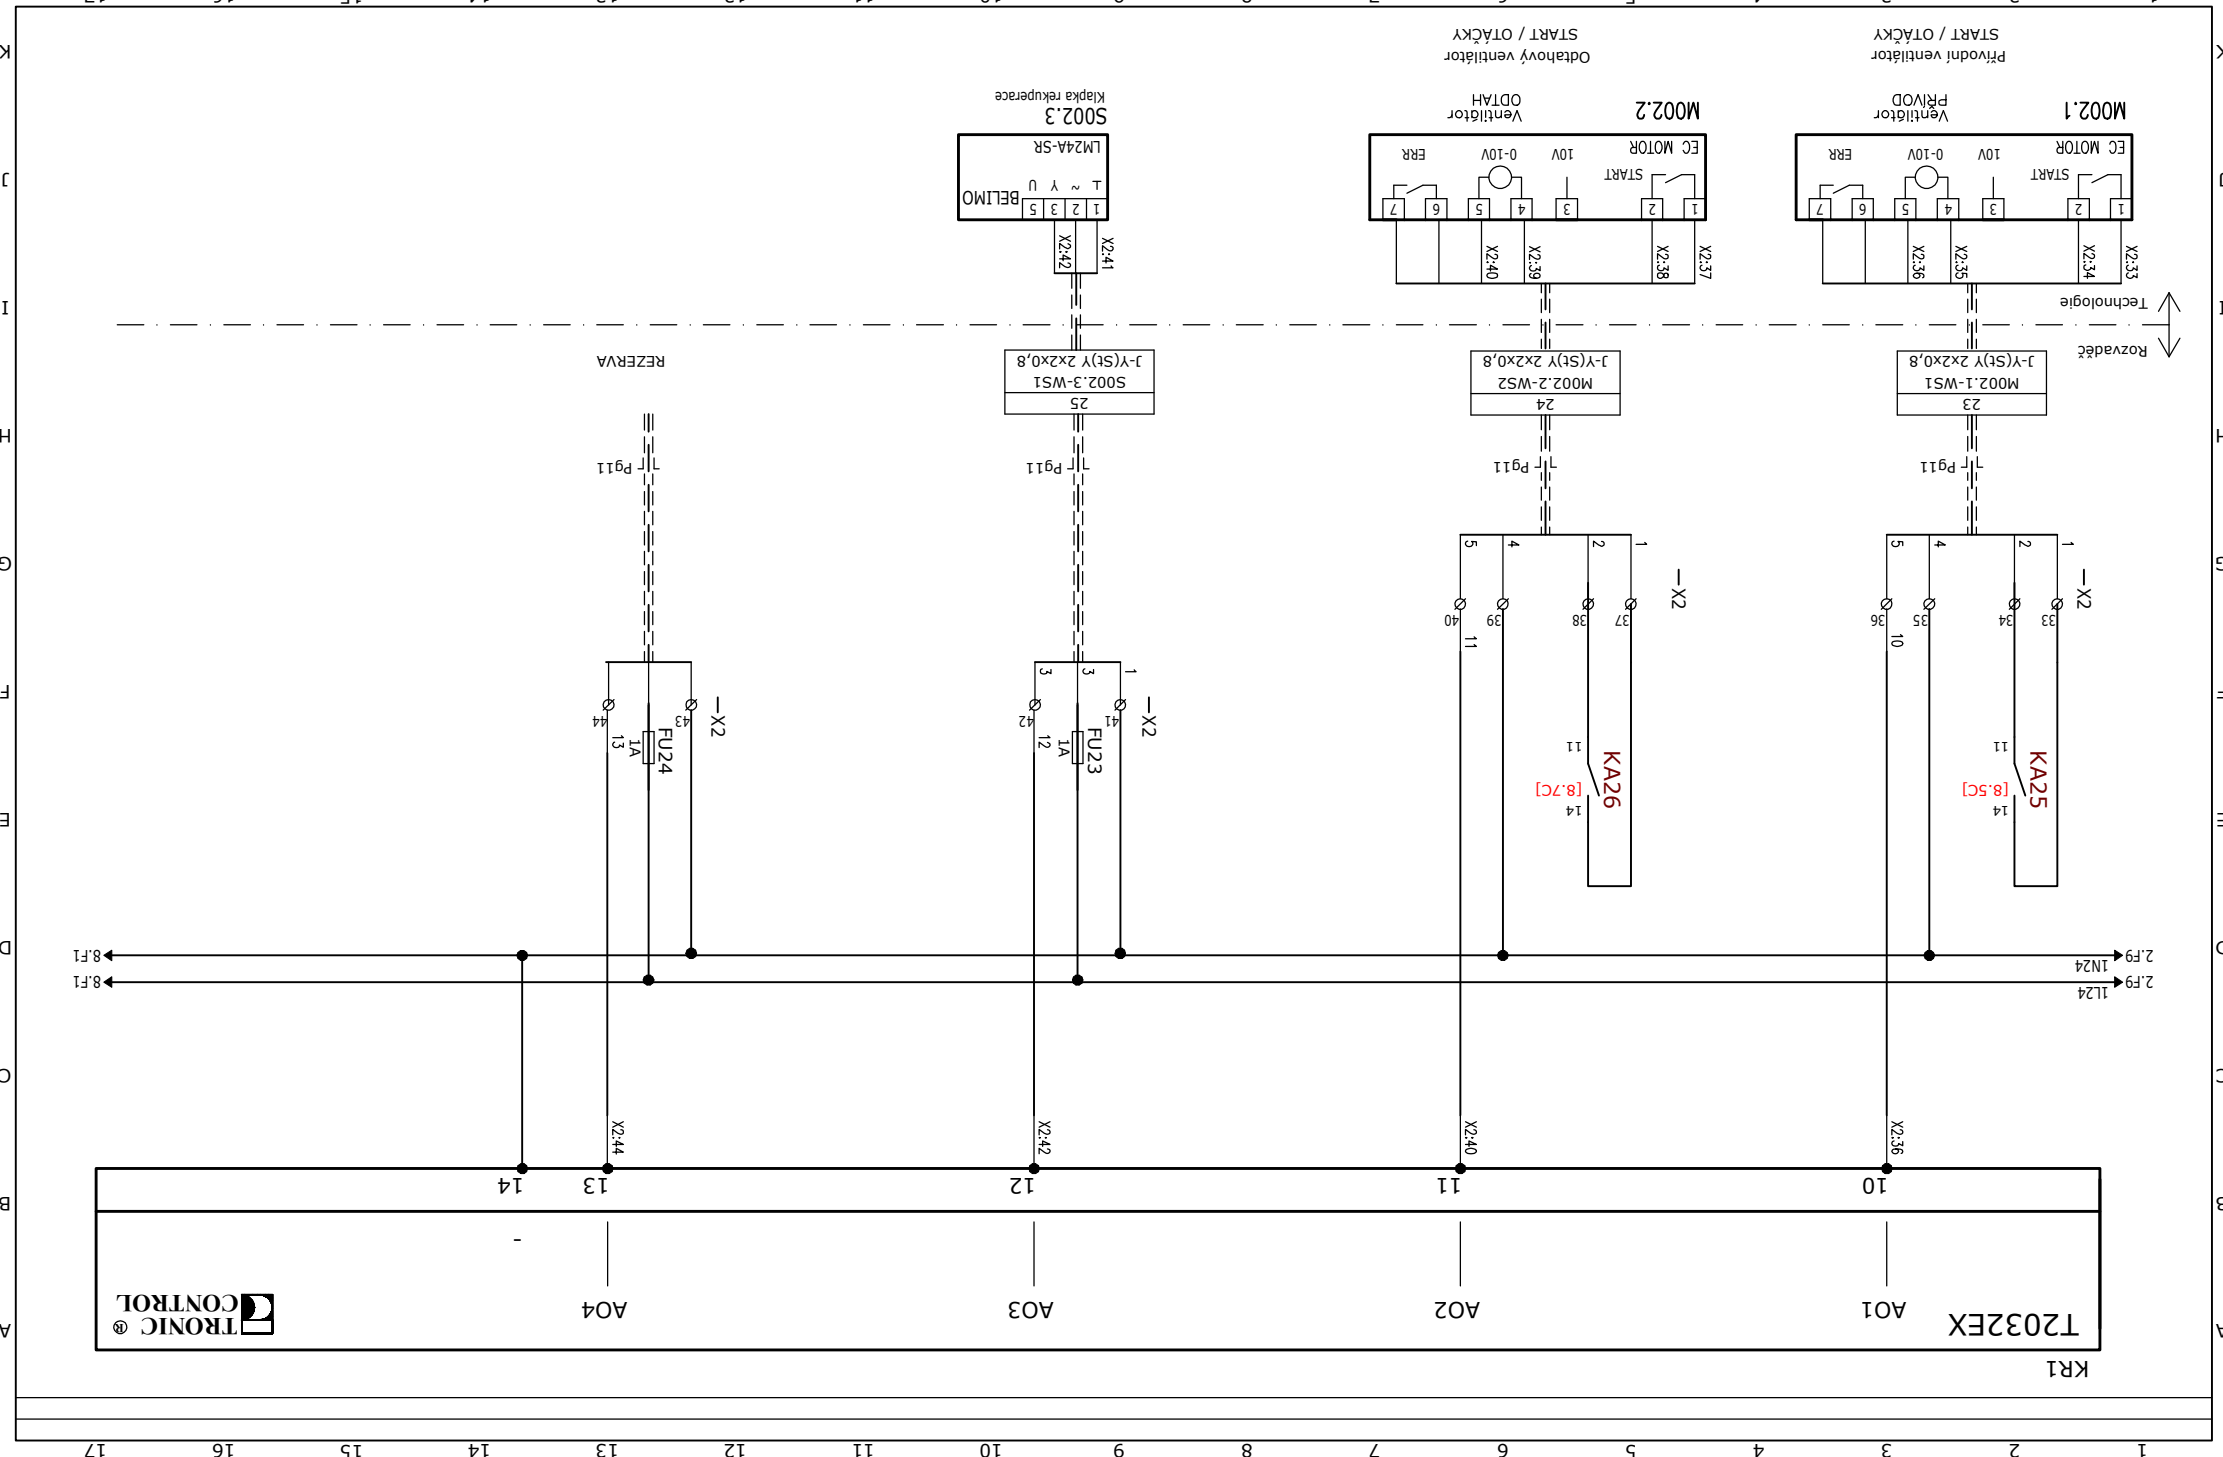

Výpracoval: PETR BOKŮTA			Kontroloval:			Datum : 22.06.2020		
AKCE: REKONSTRUKCE INTERIÉRŮ ADMIN. BUDOVY "A"			BRNO, ŠUMAVSKÁ 525/33, parc.č. 1098/4			MĚŘENÍ A REGULACE		
Petr Bokůta			Mánesova 1138, 76502			Otrokovice IČ: 47970596		
Obsah:			Investor: AGRIE office s.r.o.			Rozvaděč DMR002		
Změna/Datum:			Měřítko: 1:1			116		
V.č.: 116			Zakázka: 202008			List: 11		
List: 11			17			8		

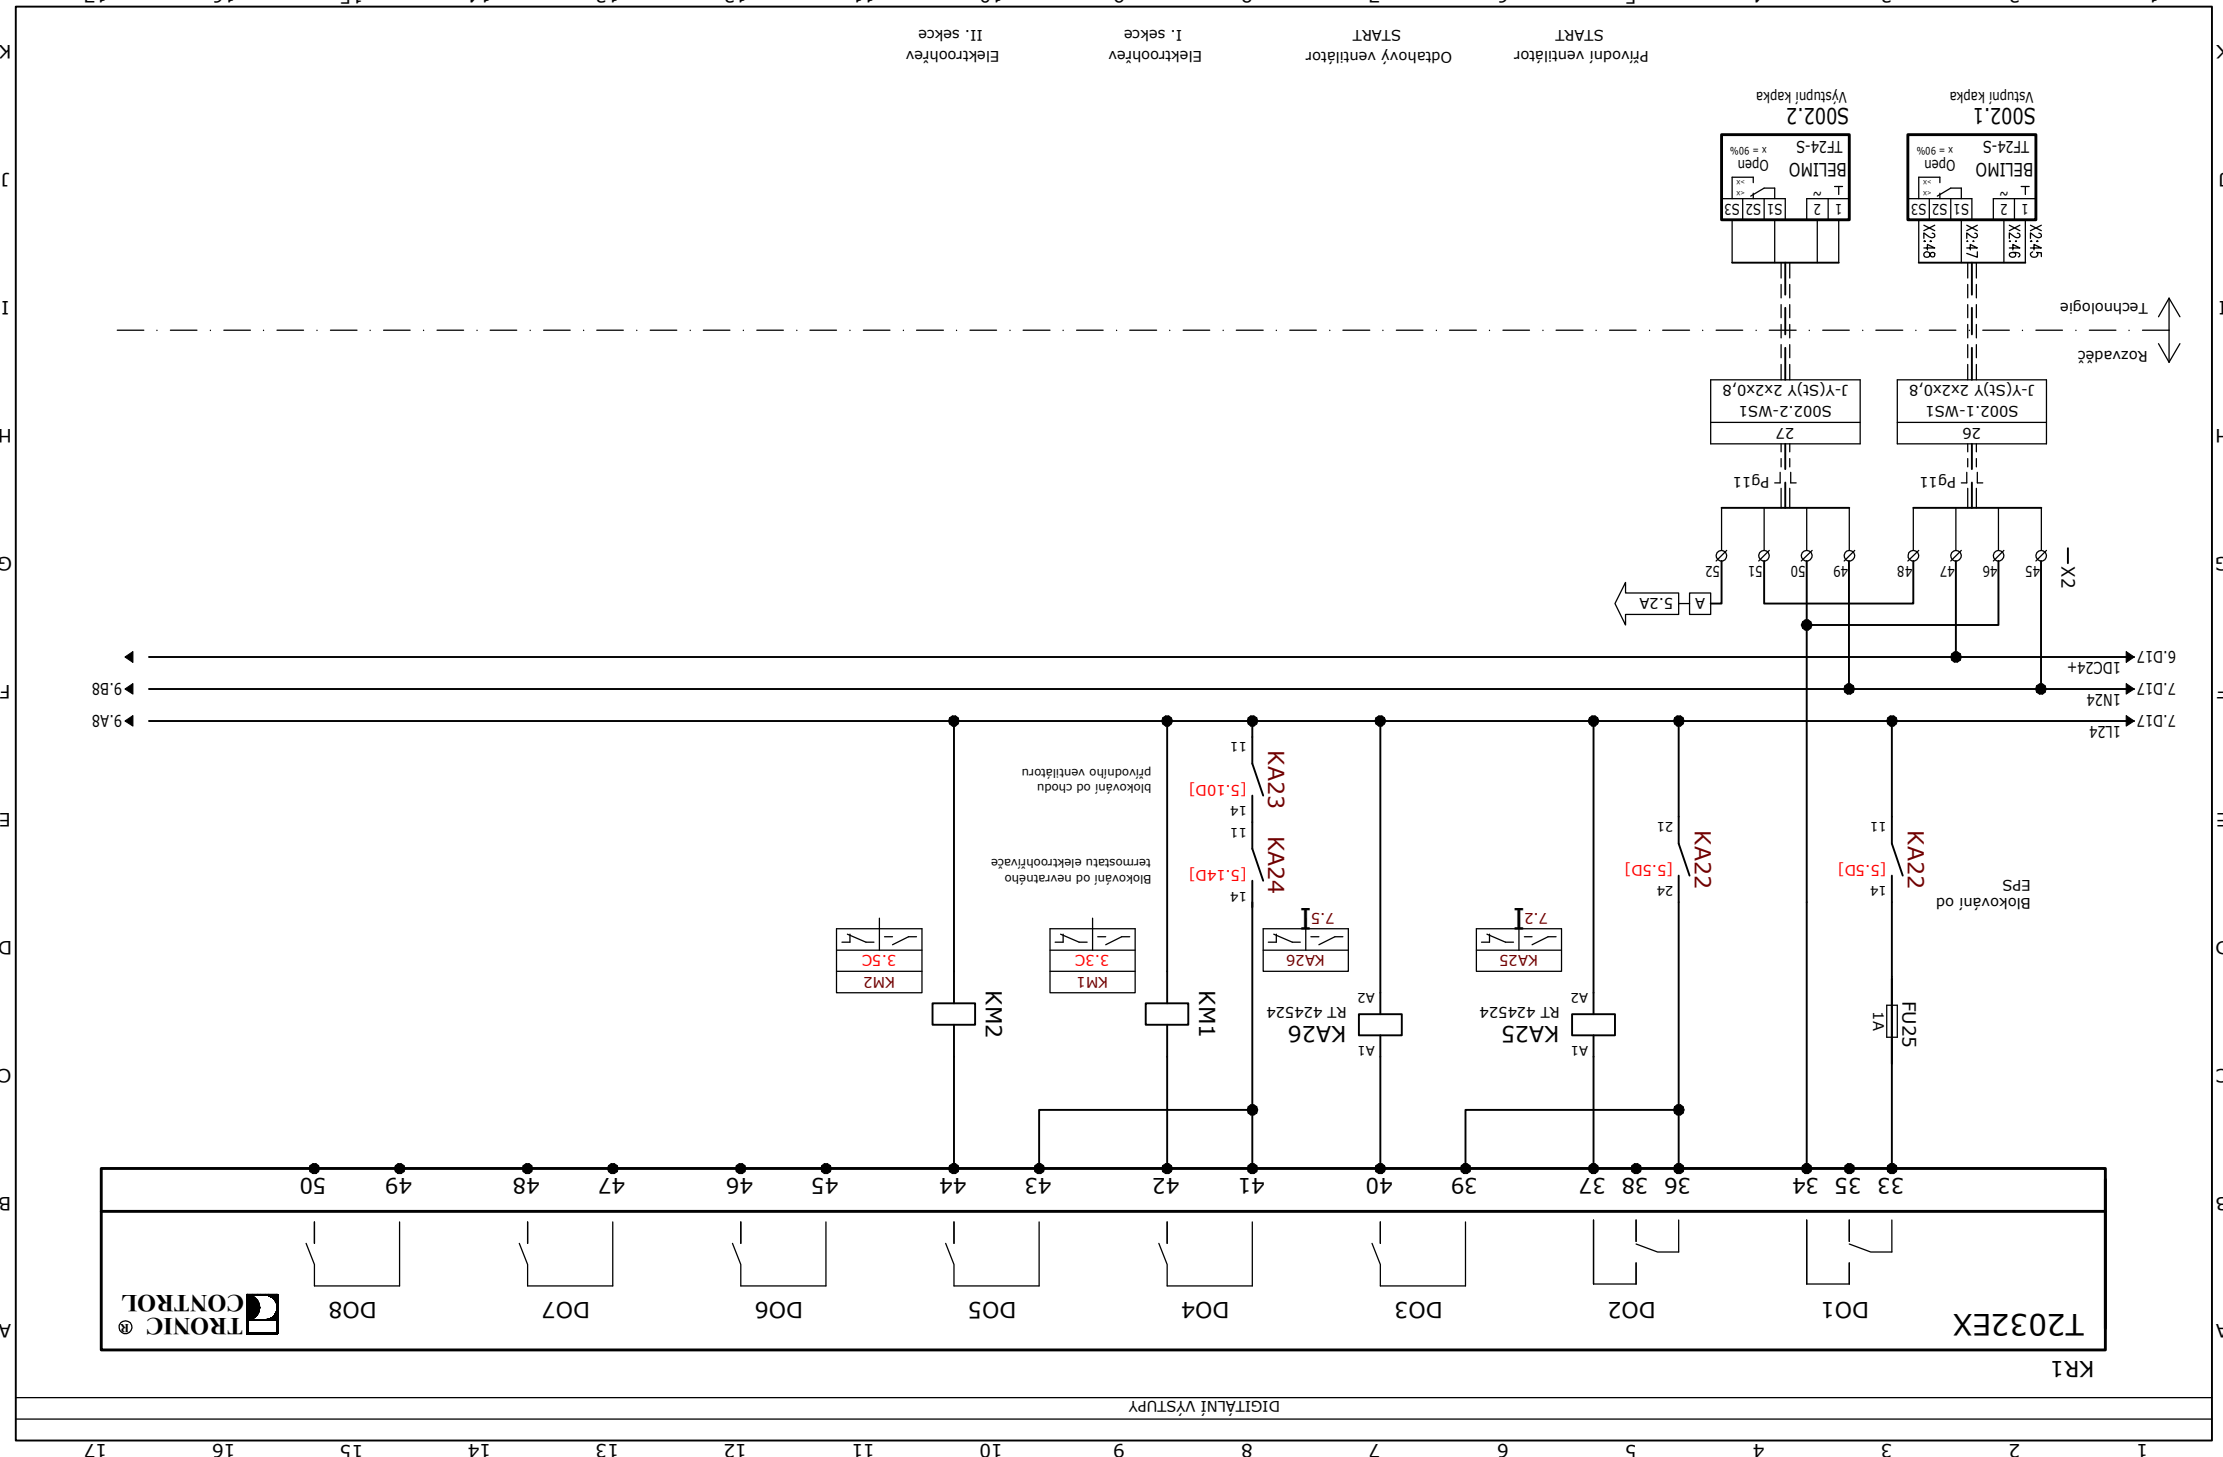

Vypracoval: PETR BOKŮTA	AKCE: REKONSTRUKCE INTERIÉRŮ ADMIN. BUDOVY "A"		MĚŘENÍ A REGULACE BRNO, ŠUMAVSKÁ 525/33, parc.č. 1098/4		Mánesova 1138, 76502 Projektce zařízení MěR		Obsah:		Investor: AGRIE office s.r.o.		Změna/Datum:		V.č.:		Zakázka: 202008		Listů: 11		List:		10	
Datum : 22.06.2020	Kontroloval:										Měřítko: 1:1		116									

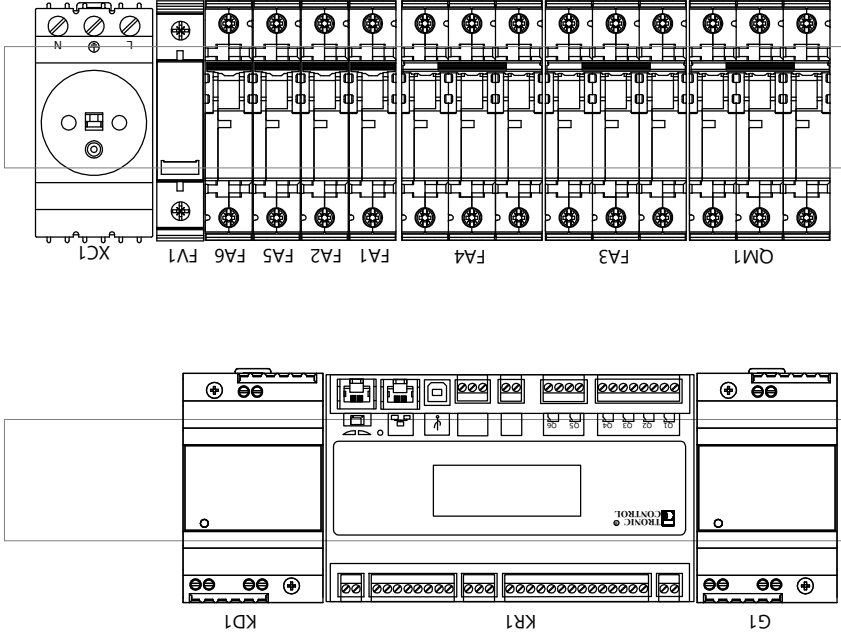

ROZVADĚČ 1/2

Poznámka

Výstražná tabulka:

Pozor elektrické zařízení

Vypní v nebezpečí

Nehas vodou ani pěnovými přístroji!

Otevírání dveří

Panty vlevo

Rozvaděčová skříň

2x TRONIC SE 3x18 - MONTÁŽ POD SEBE

Typ: SCHNEIDER ELECTRIC KAEDRA 13436

3x 18 modulů DIN

448 x 610 x 160mm

VÝVODKY VRCHEM

DVEŘE PRŮHLLEDNÉ

KRYTÍ: IP65

Vývody:

Pg21 1 + 2 = 3

Pg13,5 4 + 2 = 7

Pg11 27 + 3 = 30

Výpracovav: PETR BOŘUTA		AKCE: REKONSTRUKCE INTERIÉRŮ ADMIN. BUDOVY "A"		Měření a regulace BRNO, ŠUMAVSKÁ 525/33, parc.č. 1098/4		Měření a regulace Mánesova 1138, 76502		Obsah: Investor: AGRIE office s.r.o.		Rozvaděč DMR002		Měřítko: 1:1		V.č.: 116		Listů: 11	
Kontrolav: 22.06.2020																	
Datum : 22.06.2020																	

