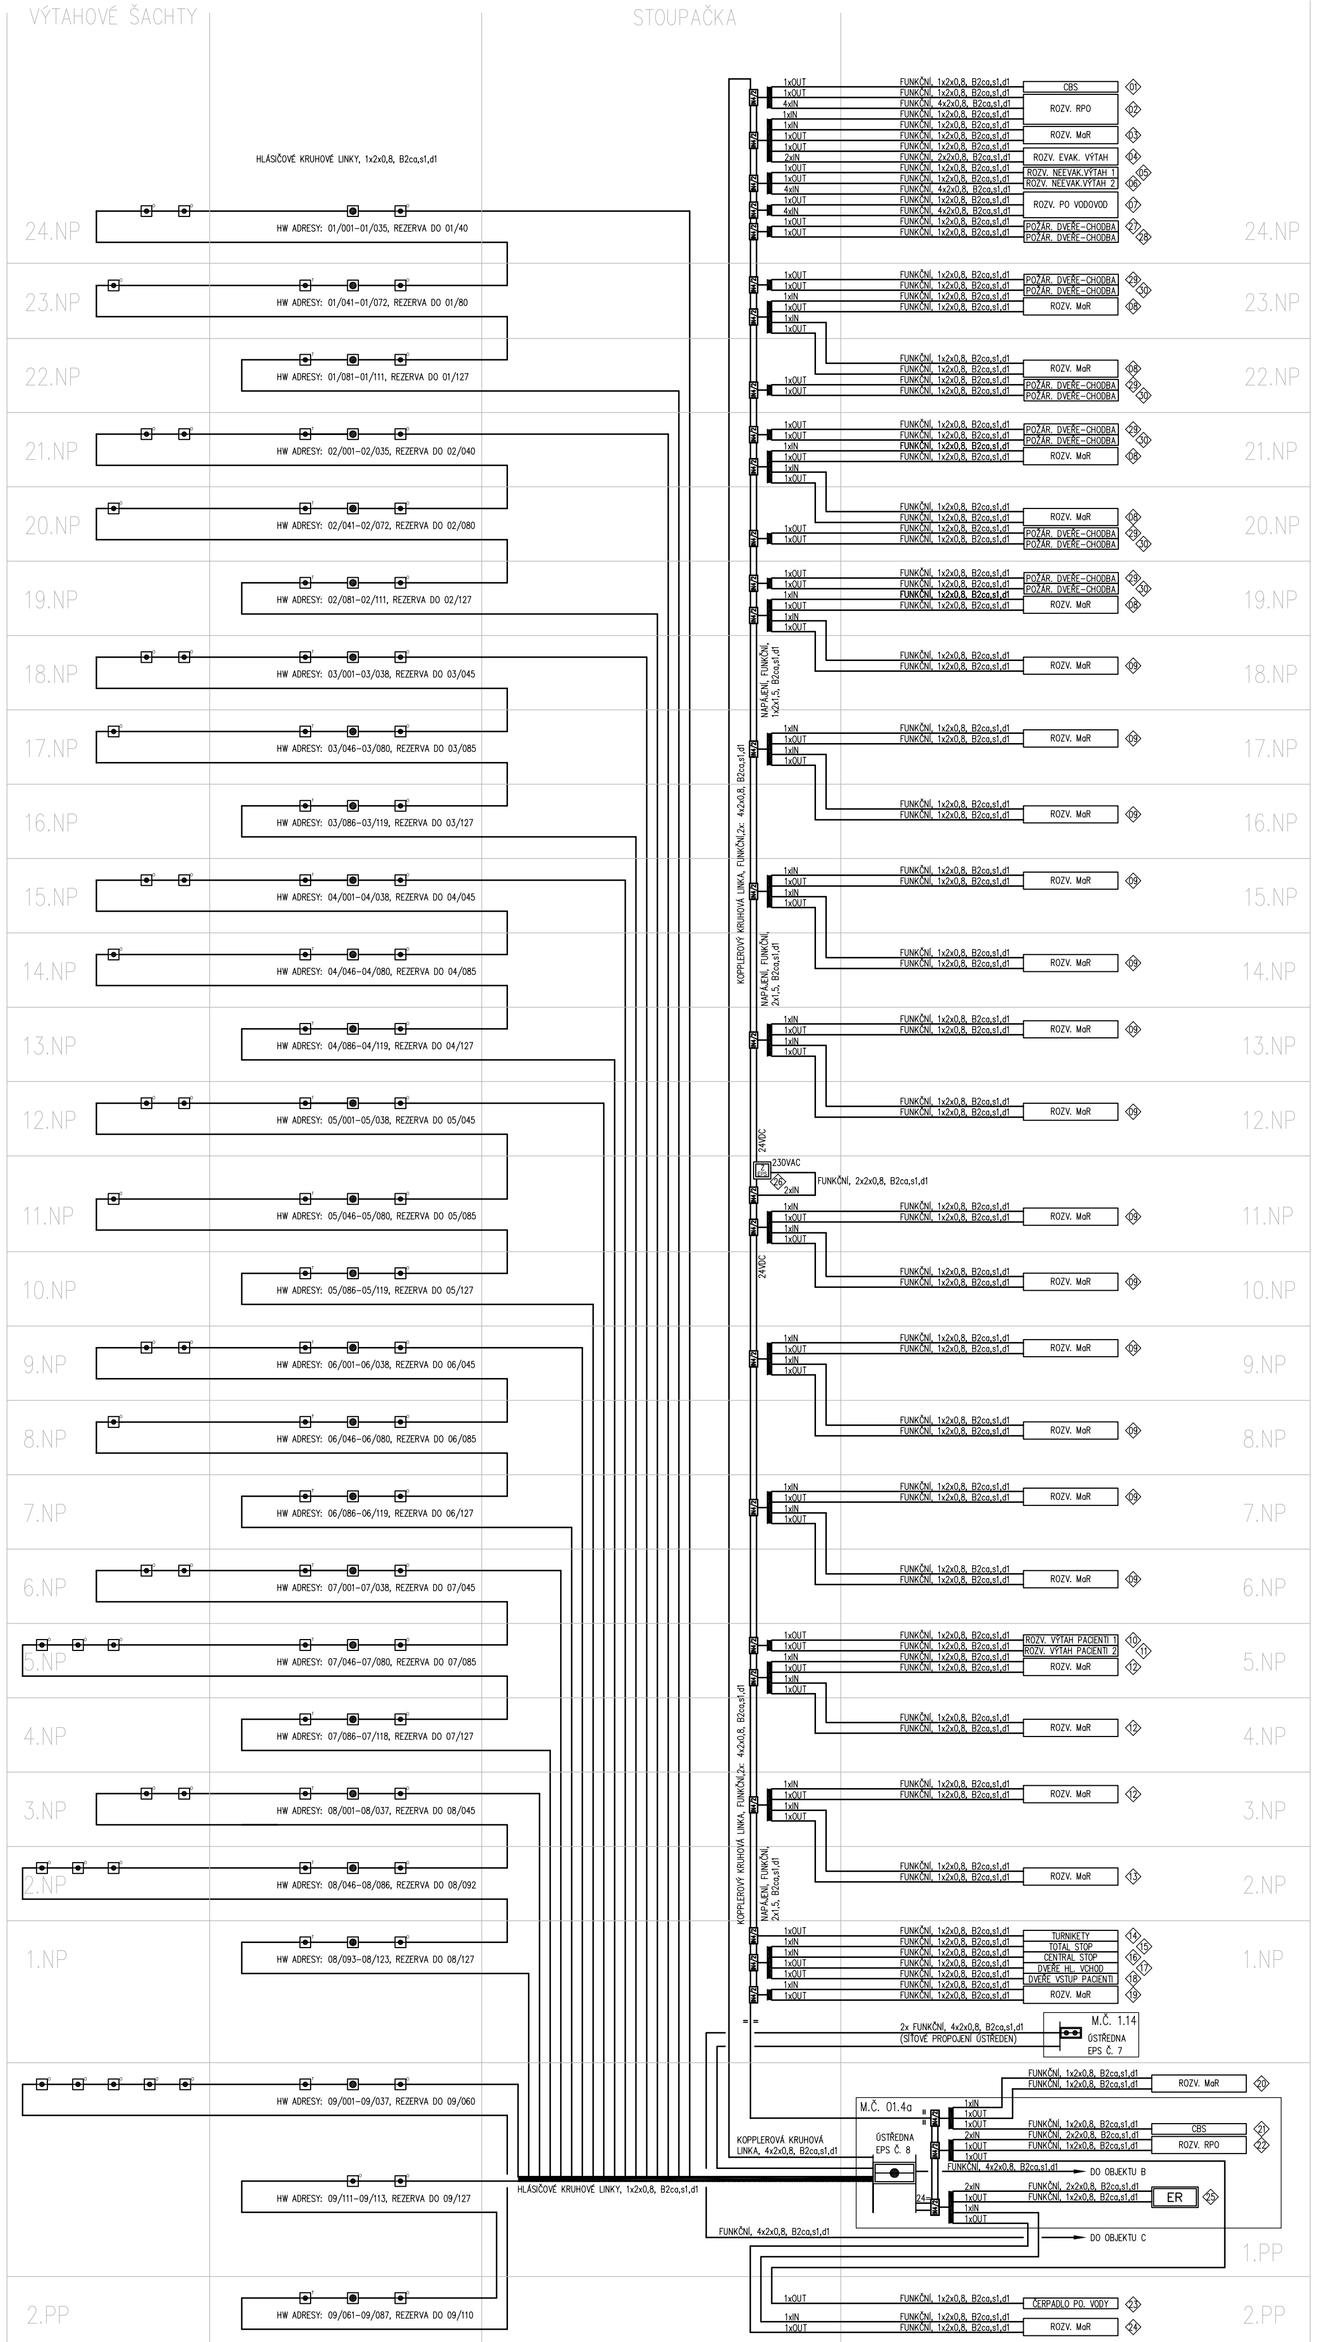

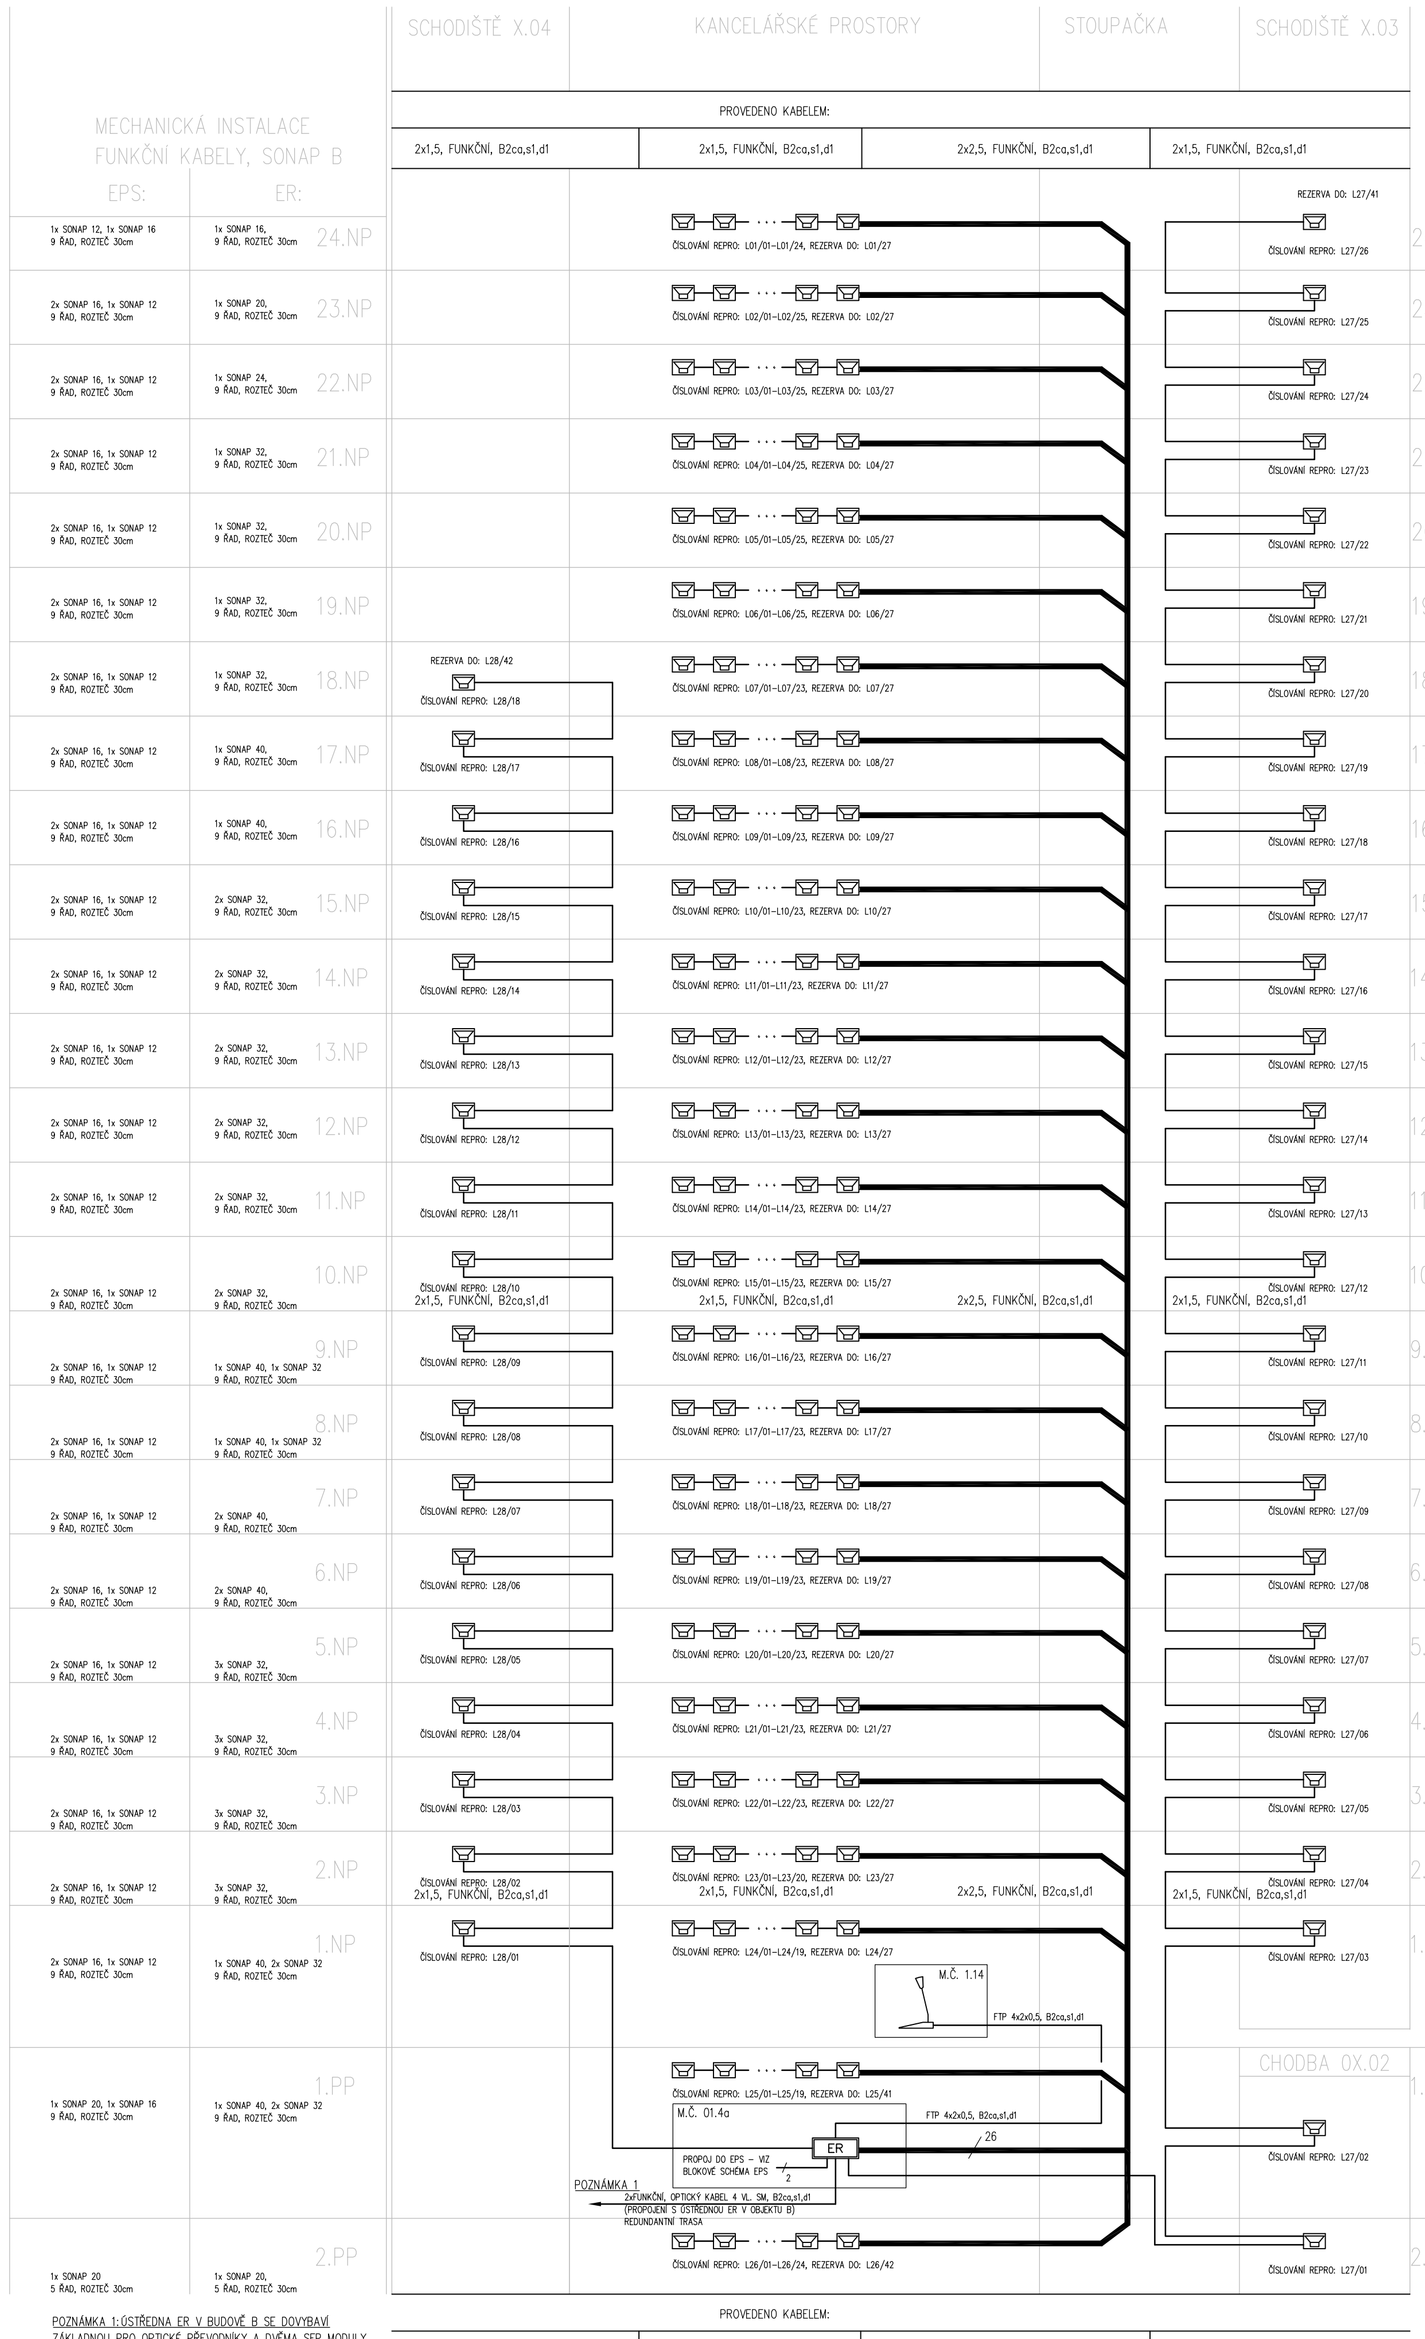

POZNÁMKA 1:ÚSTŘEDNA ER V BUDOVĚ B SE DOVYBAVÍ ZÁKLADNOU PRO OPTICKÉ PŘEVODNÍKY A DVĚMA SFP MODULY (SINGLE–MODE)

LEGENDA ZNAČEK EPS, ER

- HLAVNÍ ÚSTŘEDNA EPS / PODRUŽNÁ–OVLÁDACÍ PANEL
- *KURZÍVOU JSOU POPSÁNY STÁVAJÍCÍ ÚSTŘEDNY*
- OPTICKO–KOUŘOVÝ HLÁSIČ
- TEPLOTNÍ HLÁSIČ
- TLAČÍTKOVÝ HLÁSIČ
- N4/2 — VSTUPNĚ–VÝSTUPNÍ MODUL, 4 VSTUPY, 2 VÝSTUPY
- Z EPS — POMOCNÝ NAPÁJECÍ ZDROJ 24VDC
- 03 — OZNAČENÍ VSTUPU / VÝSTUPU, VIZ PŮDORYSY
- POŽ. ODOLNÁ KRABICE KSK125DPO (2x8KABELŮ)
- = = ODDĚLENÍ NAPÁJENÍ 24=
- ER — ÚSTŘEDNA ERO V 19" RACKU
- MIKROFONNÍ STANICE
- NÁSTĚNNÝ REPRODUKTOR 6W
- KABEL FUNKČNÍ 2x1,5, B2ca,s1,d1
- KABEL FUNKČNÍ 2x2,5, B2ca,s1,d1

ŽLAB SPOLEČNÝ PRO SLP , EPS A ER

MONTÁŽ KABELÁŽE A PLNĚNÍ, STOUPAČKA SLP X.07, 1. NP

SVISLÉ VEDENÍ

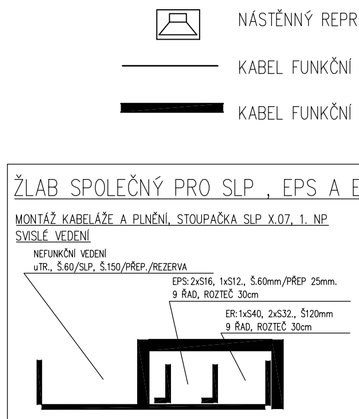

– ŽLAB MERKUR M2 500x100, 2x PŘEPÁŽKA, FUNKČNÍ, (PŘEPÁŽKA PRO ODDĚLENÍ FUNKČNÍCH A NEFUNKČNÍCH KABELŮ A ODDĚLENÍ 100V A 24V)
– NENORMOVÝ ŽLAB PRO KABELY PRAKAB
– PRO KABELY PRAKAB DO PRŮMĚRU KABELU 15mm LZE POD PŘÍCHYTKU SONAP TYP B UPNOUT AŽ 10 KABELŮ STEJNÉHO TYPU.
– ODLEHČENÍ V TAHU KPS160x200 V KAŽDÉM PODLAŽÍ 1.NP–23.NP (SPOLEČNÉ PRO ER A EPS) ROZMĚR 330x160, HL.160mm

ŽLAB POUZE PRO EPS A ER

MONTÁŽ KABELÁŽE A PLNĚNÍ, 1. PP, VODOROVNÉ ULOŽENÍ

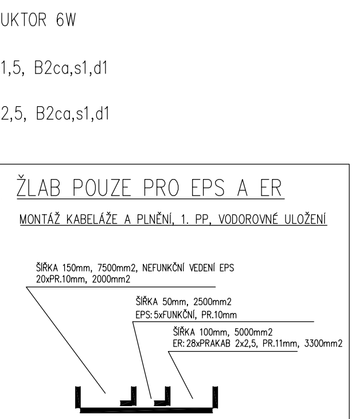

– ŽLAB MERKUR M2 300x50, 2x PŘEPÁŽKA, FUNKČNÍ, (PŘEPÁŽKA PRO ODDĚLENÍ FUNKČNÍCH A NEFUNKČNÍCH KABELŮ A ODDĚLENÍ 100V A 24V)
– NENORMOVÝ ŽLAB PRO KABELY PRAKAB

TOPOLOGIE SÍŤOVÁNÍ ÚSTŘEDEN

PROPOJE BUDOU PROVEDENY FUNKČNÍ KABELÁŽÍ, REAKCE PLÁŠTĚ NA OHEŇ B2ca,s1,d1

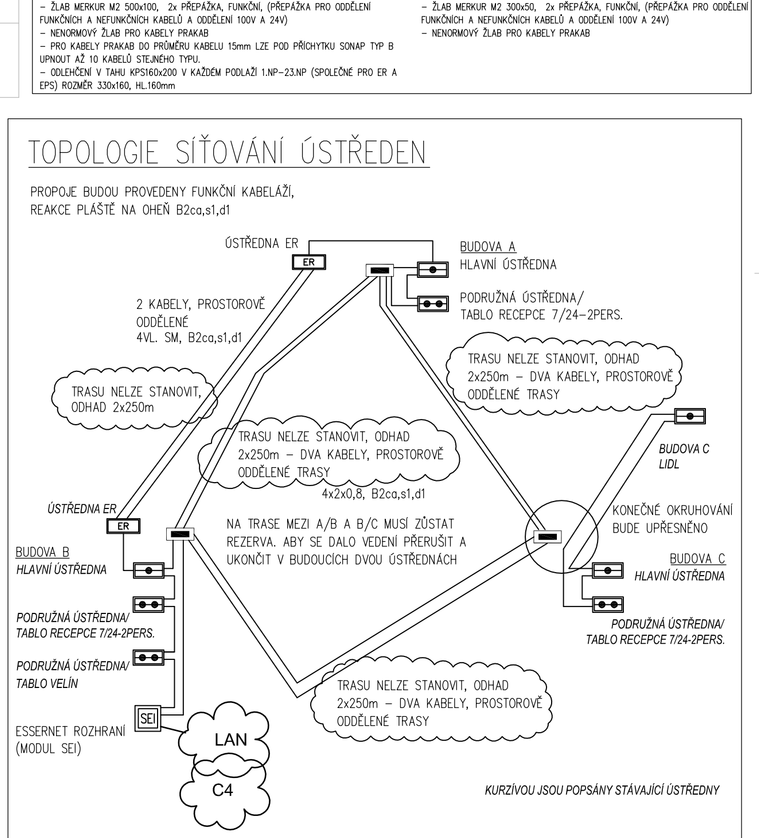

KROMĚ SYSTÉMU EPS BUDOU DO GRAFICKÉ NADSTAVBY C4 IMPLEMENTOVÁNY TAKÉ SYSTÉMY VSS (CCTV) A PZTS.

ARCHITEKT MICHAL KRISTEN
Ing. arch. Michal Kristen
autorizovaný architekt
ČKA 02 0004 6
ZHOTOVITEL: ATELIÉR, SVATOPLUKA ČECHA 35, 612 00 BRNO
GENERÁLNÍ PROJEKTANT: ING. ARCH. MICHAL KRISTEN
ZODPOVĚDNÝ PROJEKTANT: ING. ARCH. MICHAL KRISTEN
KONTROLOVAL: ING. PETR VAŠÍČEK
VYPRACOVAL: ING. IGOR HLINĚNÝ
INVESTOR: AGRIE office s.r.o.

REKONSTRUKCE INTERIÉRŮ ADMINISTRATIVNÍ BUDOVY "A"
BRNO, ŠUMAVSKÁ 525/33, parc.č. 1098/4 v k.ú. VEVEŘÍ

STUPEŇ PROJEKTU: DOKUMENTACE PRO PROVÁDĚNÍ STAVBY
ZAKÁZKOVÉ ČÍSLO: MH_375
DATUM: 06/2020

NÁVRHOVÝ STAV
BLOKOVÉ SCHÉMA EPS, ER — EPS, ER

MĚŘÍTKO: M –
ČÍSLO VÝKRESU: 109