



PŮDORYS 3. NP (dtto 4. a 5. NP)

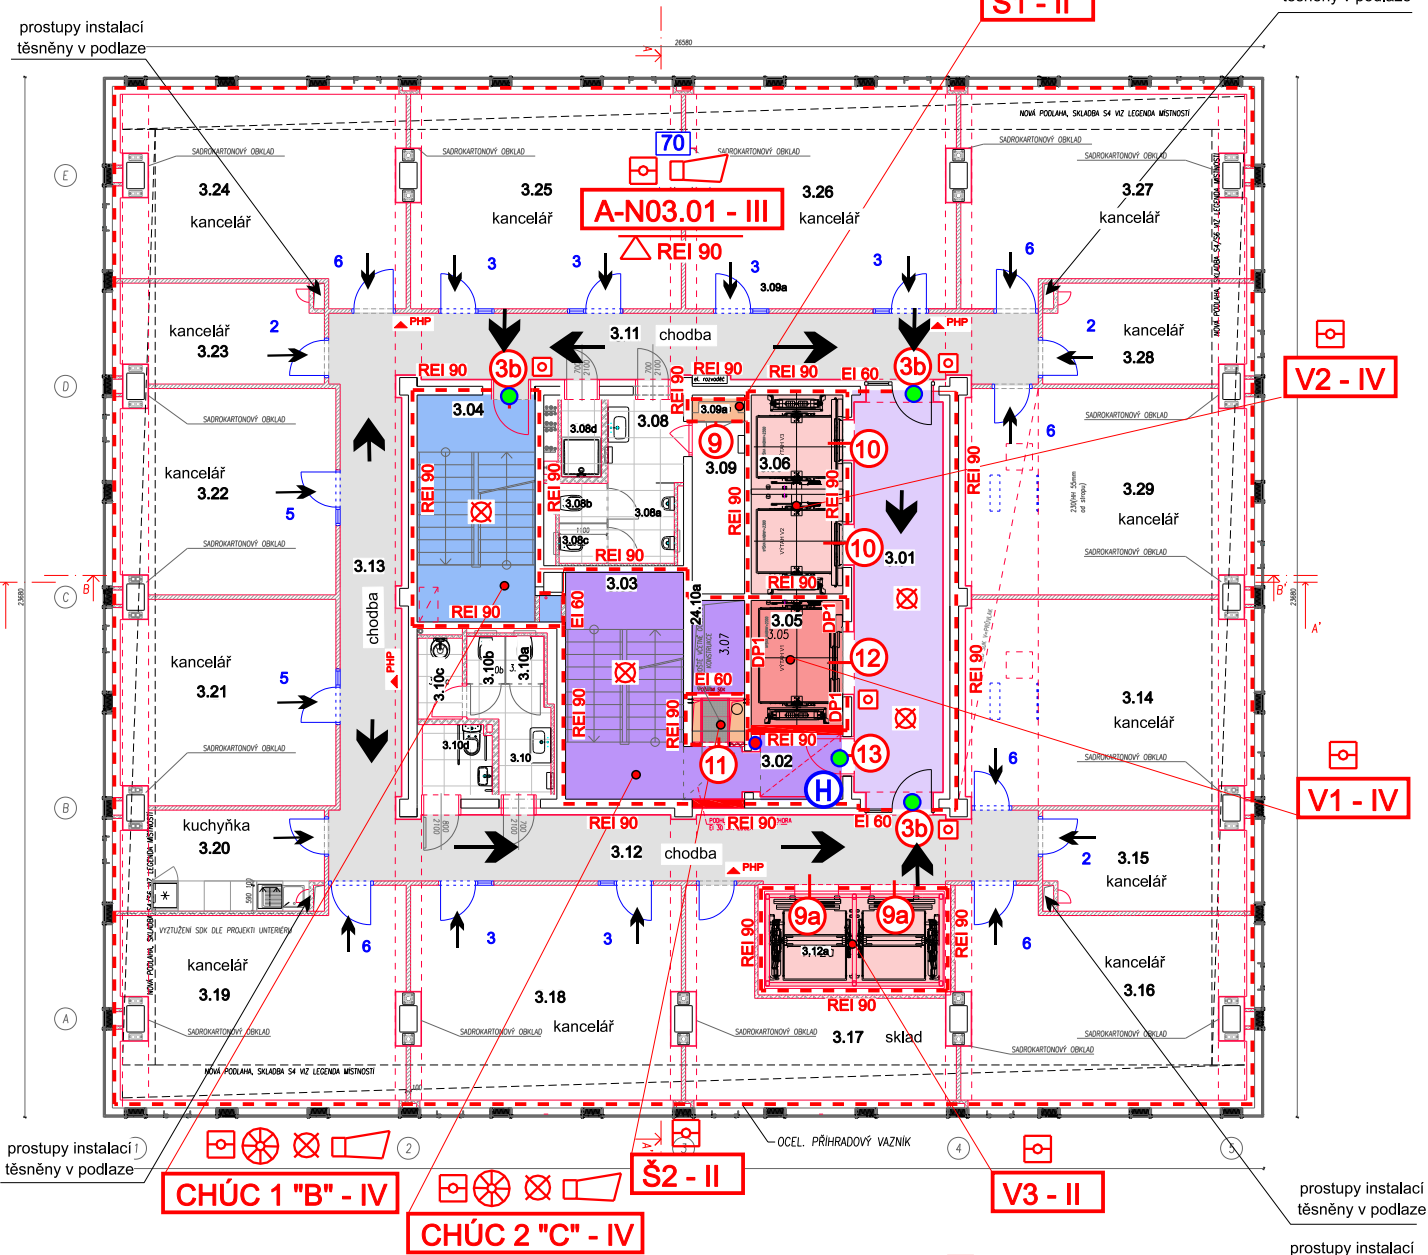

| LEGENDA MÍSTNOSTÍ 3.NP | | |
|------------------------|-----------------------------|-------------|
| Č.M. | ÚČEL MÍSTNOSTI | PLOCHA [m2] |
| 3. 1 | VSTUP DO VÝTAHŮ, CHUC C | 17,97 |
| 3. 2 | CHODBA, CHUC C | 4,66 |
| 3. 3 | SCHODIŠTĚ, CHUC C | 13,95 |
| 3. 4 | SCHODIŠTĚ, CHUC B | 13,52 |
| 3. 5 | POŽÁRNÍ VÝTAH | 5,88 |
| 3. 6 | VÝTAHY V2,3 | 9,50 |
| 3. 7 | INSTALAČNÍ ŠACHTA, VZT, SLP | 3,87 |
| 3. 8 | PŘEDSÍŇ MUŽI | 3,40 |
| 3. 8a | PISOÁRY | 2,77 |
| 3. 8b | WC MUŽI | 0,99 |
| 3. 8c | WC MUŽI | 0,99 |
| 3. 8d | SPRCHA | 1,62 |
| 3. 9 | VZT STROJOVNA | 4,69 |
| 3. 9a | INSTALAČNÍ ŠACHTA, EL, MaR | 0,72 |
| 3. 10 | PŘEDSÍŇ ŽENY | 3,52 |
| 3. 10a | WC ŽENY | 0,96 |
| 3. 10b | WC ŽENY | 0,96 |
| 3. 10c | ÚKLIDOVÁ MÍSTNOST | 1,87 |
| 3. 10d | WC IMOBILNÍ | 2,51 |
| 3. 11 | CHODBA | 24,46 |
| 3. 12 | CHODBA | 24,84 |
| 3. 12a | VÝTAHY V4,5 | 8,80 |
| 3. 13 | CHODBA | 13,41 |
| 3. 14 | KANCELÁŘ | 29,60 |
| 3. 15 | KANCELÁŘ | 10,21 |
| 3. 16 | KANCELÁŘ | 27,76 |
| 3. 17 | SKLAD | 17,85 |
| 3. 18 | KANCELÁŘ | 29,69 |
| 3. 19 | KANCELÁŘ | 27,76 |
| 3. 20 | KUCHYŇKA | 10,21 |
| 3. 21 | KANCELÁŘ | 22,61 |
| 3. 22 | KANCELÁŘ | 22,61 |
| 3. 23 | KANCELÁŘ | 10,21 |
| 3. 24 | KANCELÁŘ | 27,76 |
| 3. 25 | KANCELÁŘ | 29,69 |
| 3. 26 | KANCELÁŘ | 29,69 |
| 3. 27 | KANCELÁŘ | 27,76 |
| 3. 28 | KANCELÁŘ | 10,21 |
| 3. 29 | KANCELÁŘ | 29,60 |

| LEGENDA MÍSTNOSTÍ 11.NP | | |
|-------------------------|-----------------------------|-------------|
| Č.M. | ÚČEL MÍSTNOSTI | PLOCHA [m2] |
| 11. 1 | VSTUP DO VÝTAHŮ, CHUC C | 18,86 |
| 11. 2 | CHODBA, CHUC C | 4,66 |
| 11. 3 | SCHODIŠTĚ, CHUC C | 13,95 |
| 11. 4 | SCHODIŠTĚ, CHUC B | 13,95 |
| 11. 5 | POŽÁRNÍ VÝTAH | 5,88 |
| 11. 6 | VÝTAHY V2,3 | 9,50 |
| 11. 7 | INSTALAČNÍ ŠACHTA, VZT, SLP | 3,87 |
| 11. 8 | PŘEDSÍŇ MUŽI | 3,40 |
| 11. 8a | PISOÁRY | 2,77 |
| 11. 8b | WC MUŽI | 0,99 |
| 11. 8c | WC MUŽI | 0,99 |
| 11. 8d | SPRCHA | 1,62 |
| 11. 9 | VZT STROJOVNA | 4,69 |
| 11. 9a | INSTALAČNÍ ŠACHTA, EL, MaR | 0,72 |
| 11. 10 | PŘEDSÍŇ ŽENY | 3,69 |
| 11. 10a | WC ŽENY | 0,96 |
| 11. 10b | WC ŽENY | 0,96 |
| 11. 10c | ÚKLIDOVÁ MÍSTNOST | 1,87 |
| 11. 10d | WC IMOBILNÍ | 2,51 |
| 11. 11 | CHODBA | 24,46 |
| 11. 12 | CHODBA | 24,50 |
| 11. 13 | CHODBA | 14,25 |
| 11. 14 | KANCELÁŘ | 30,03 |
| 11. 15 | KANCELÁŘ | 10,21 |
| 11. 16 | KANCELÁŘ | 27,76 |
| 11. 17 | KANCELÁŘ | 29,69 |
| 11. 18 | KANCELÁŘ | 29,69 |
| 11. 19 | KANCELÁŘ | 27,76 |
| 11. 20 | KUCHYŇKA | 10,21 |
| 11. 21 | KANCELÁŘ | 22,61 |
| 11. 22 | KANCELÁŘ | 22,61 |
| 11. 23 | KANCELÁŘ | 10,21 |
| 11. 24 | KANCELÁŘ | 27,76 |
| 11. 25 | KANCELÁŘ | 29,69 |
| 11. 26 | KANCELÁŘ | 29,69 |
| 11. 27 | KANCELÁŘ | 27,76 |
| 11. 28 | KANCELÁŘ | 10,21 |
| 11. 29 | KANCELÁŘ | 30,03 |

PŮDORYS 11. NP (dtto 6. - 10. NP a 12. - 18. NP)

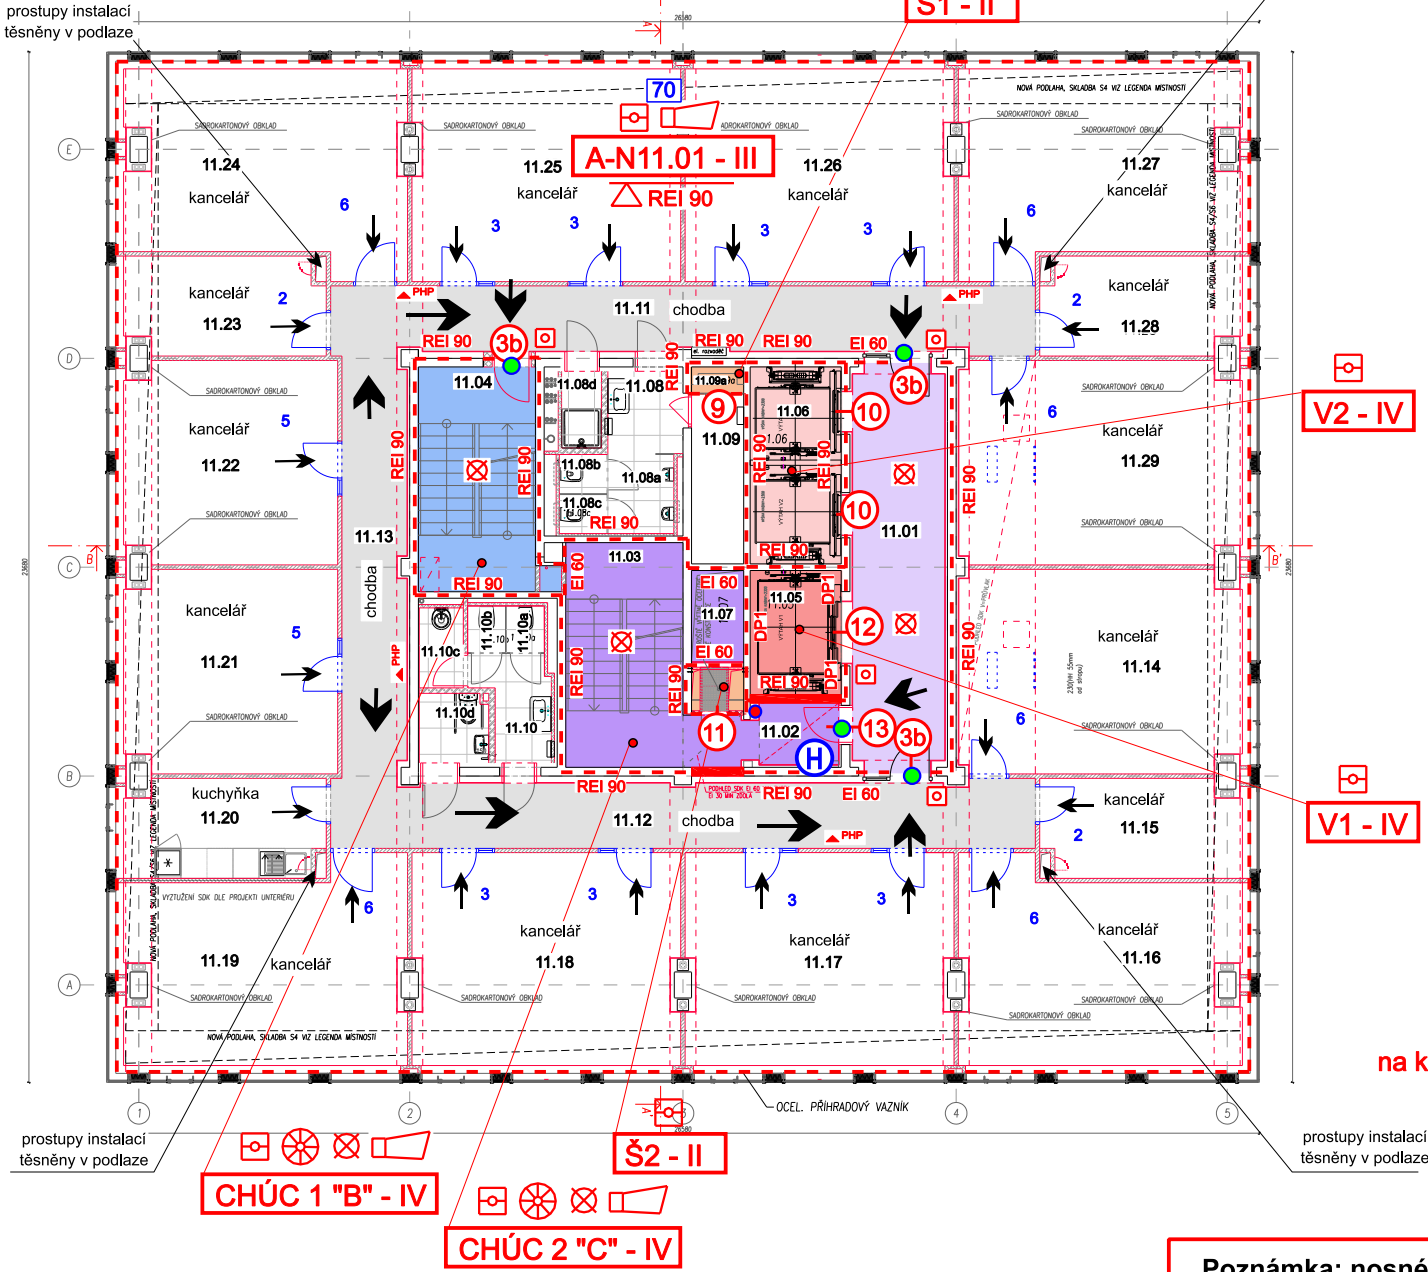

Legenda

- ▲ PHP Přenosný hasicí přístroj
- Směr k východu z místnosti (či ucelené skupiny místností)
- Směr úniku (v prostoru únikové cesty)
- - - Hranice požárního úseku
- Komunikační prostory
- Prostor instalační šachty - II. SPB
- Požární / evakuační výtah - IV. SPB
- Prostor výtahové šachty osobních výtahů - IV. SPB
- Požární předsíň CHÚC typu "C" - IV. SPB
- Prostor schodiště (CHÚC typu "C") - IV. SPB
- Požárně nebezpečný prostor vedoucí do stavebního pozemku investora (stanovený hustotou tepel. toku)
- Požární potrubí s výtokem na podlaží
- Ⓜ Hydrantový systém (popř. nový hadicový systém s tvarově stálou hadicí o jmenovité světlosti alespoň 19 mm)
- ⓑ Požární uzávěr EI 30-S₂₀₀ C2 DP3
- ⑨ Požární uzávěr EW 30 DP1 (šachta)
- ⑨a Požární uzávěr EW 15 DP1 (výtah)
- ⑩ Požární uzávěr EW 30 DP3 (výtah)
- ⑪ Požární uzávěr EW 30-S₂₀₀ DP1 (šachta)
- ⑫ Požární uzávěr E 15 DP1 (evakuační výtah)
- ⑬ Dveřní uzávěr S_a-C3 (kouřotěsný se samozavíračem)

na každém podlaží 3. NP až 18. NP budou celkem 4 PHP

Poznámka: nosné konstrukce ve stávající části budovy (2. PP až 18. NP) jsou (a budou), v souladu s čl. 8.7.1 ČSN 73 0802, s požární odolností min. R(REI) 90 DP1

Platné pro dveře na únikových cestách, které při běžném provozu jsou zajištěny proti vstupu nepovolených osob (např. mechanicky uzamčeny)

- Dveřní křídlo bez zámku nebo opatřené panikovým zámekem (kováním, klikou dle ČSN EN 179)
- × Počet osob v místnosti
- ⓧ Počet osob v požárním úseku
- ⓧ Počet osob na únikové cestě
- ⓧ Požární úsek střežen samočinnými hlásiči požáru
- ⓧ Tlačítkový hlásič (požárního větrání, EPS)
- ⓧ Nouzové osvětlení
- ⓧ V prostoru zabezpečena slyšitelnost akustického zařízení
- ⓧ Umělé požární větrání

Změna stavby - srpen 2020

NÁZEV AKCE:
ADMINISTRATIVNÍ BUDOVA "A"
Místo stavby: Šumavská 525/33, 602 00 Brno, parc. č. 1098/4
Půdorysy 3. a 11. NP - požární schéma

PŘÍLOHA POŽÁRNÍ ZPRÁVY
ZAKÁZKOVÉ ČÍSLO: 2939-20

