


BYTOVÝ DŮM ŠKOLNÍ č.p.251

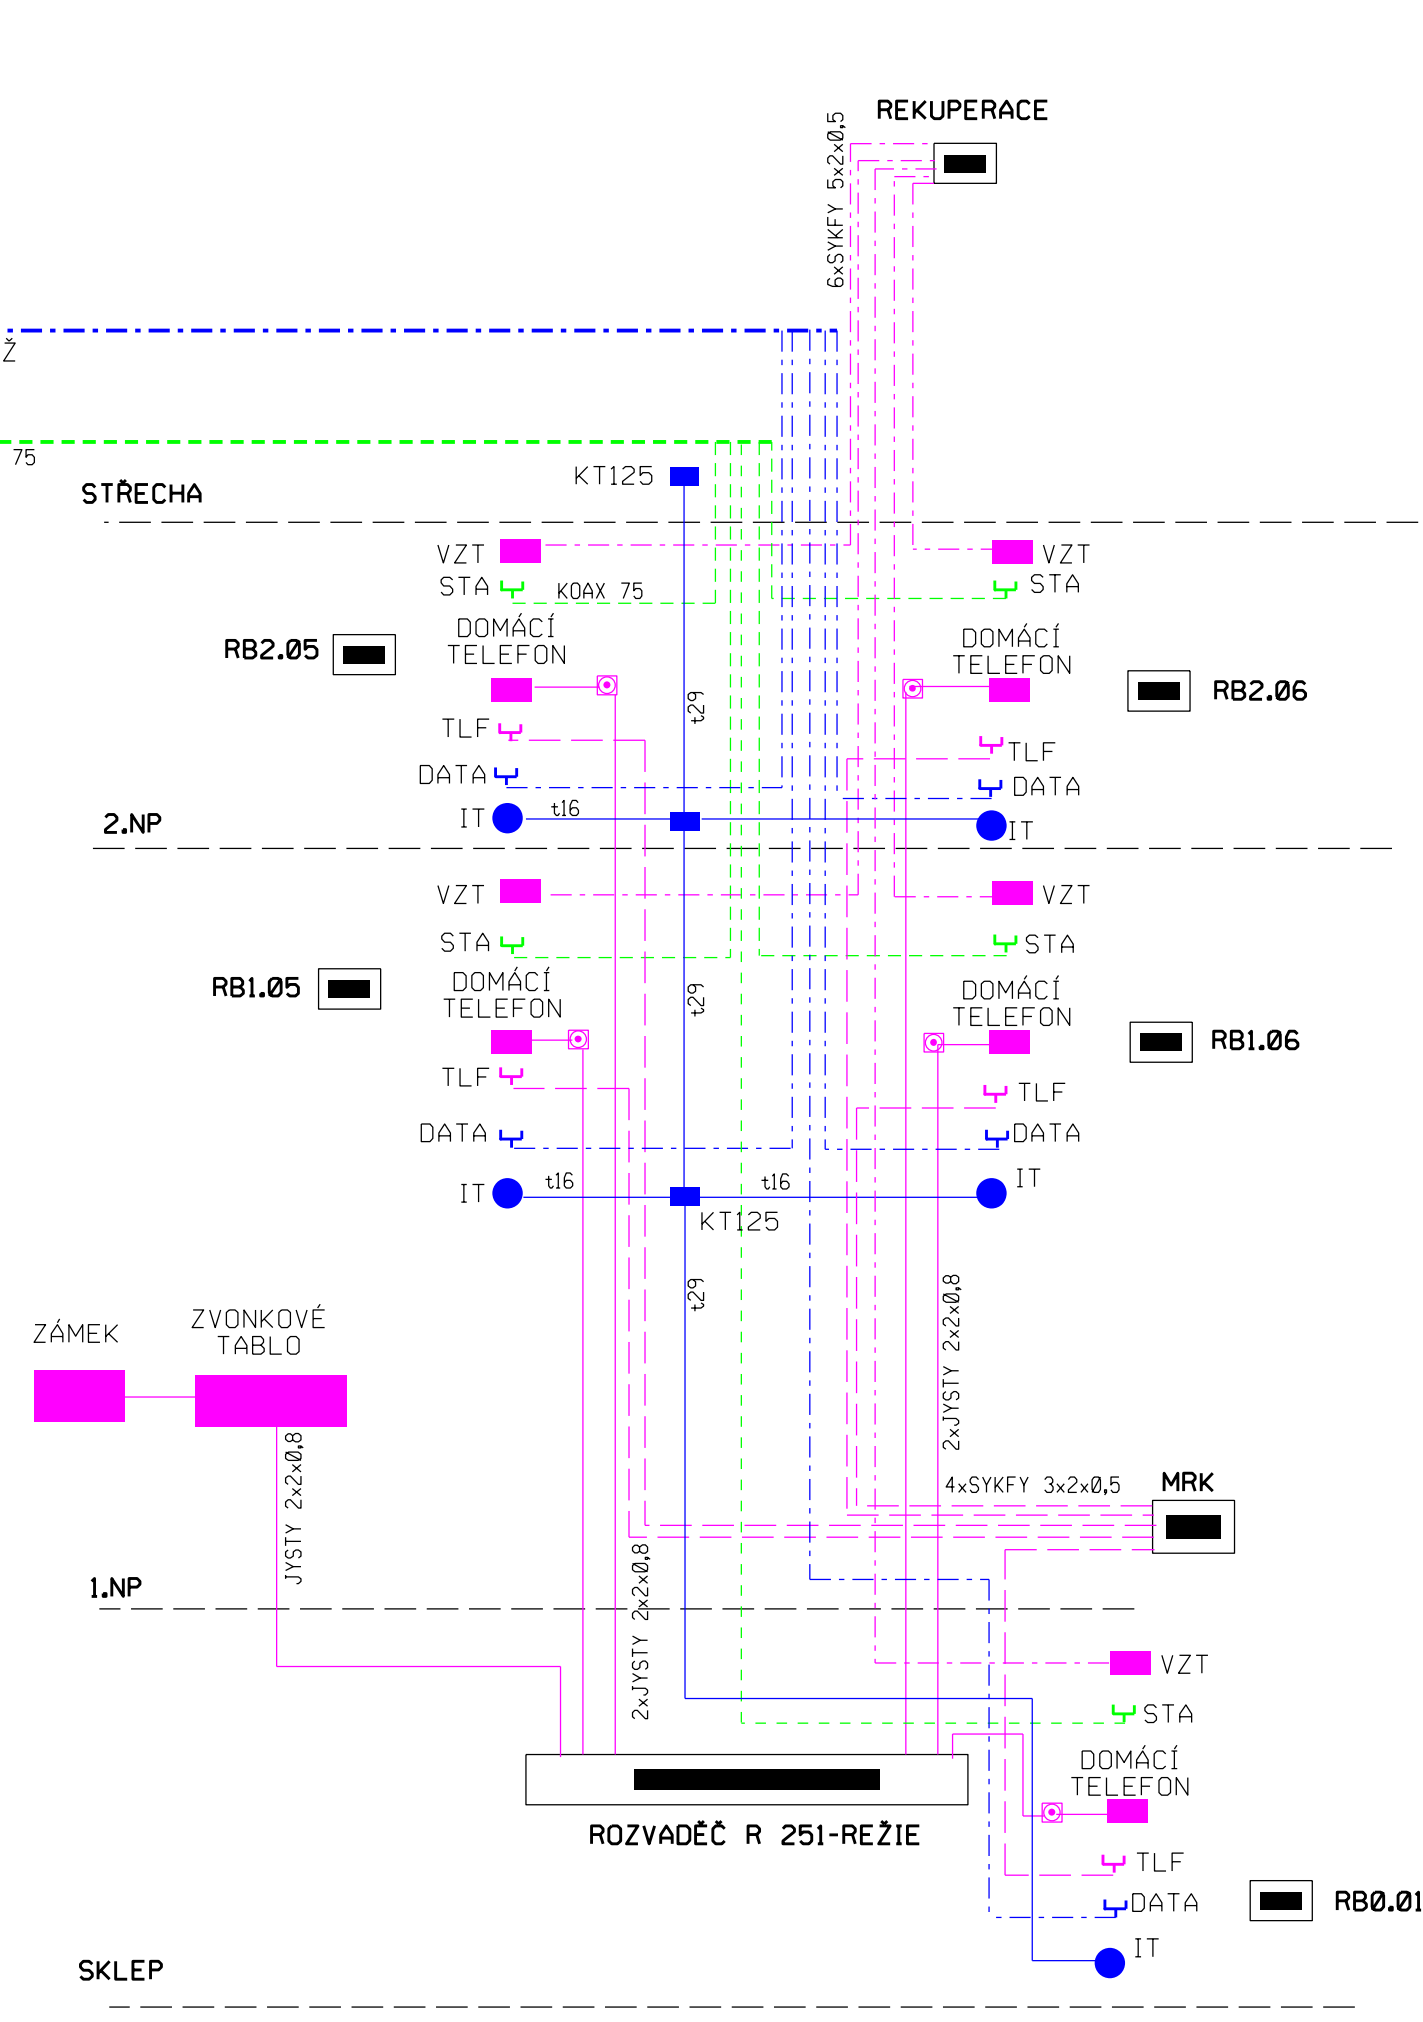

- | | |
|-----------------------|---|
| YJSTY 2x2x0,8 | DOMÁCÍ TELEFON |
| SYKFY 3x2x0,5 | STÁTNÍ TELEFON |
| SYKFY 5x2x0,5 | REKUPERACE - VZT |
| KDAX 75 | STA |
| 429 116 | ZATRUBKOVÁNÍ PRO IT - MONEK
kobylky UTP - metaliky |
| DATA | |
| STRUKTUROVÁNÍ KABELÁŽ | |
| OPT. KABEL + STA | |

Jana Brožová projekce elektro Kamyk nad Vilavou 164 26263 Kamyk nad Vilavou tel: 602 650 945 e-mail: brozova.elpro@seznam.cz			
Stavba: Rekonstrukce elektroinstalace v rámci společných prostor a sklepu domu U- Školní 249-251 - Milín			
LABOPROUDĚ ROZVODY - DOMACÍ TELEFONY, STA, INTERNET			
MÍSTO STAVBY: Milín, bytové domy		STUPEŇ PD: zadání stavby	
INVESTOR: Obec Milín, 11.května 27, Milín, 262 31		Č. VÝKRESU:	
PROJEKTANT: Jana Brožová		PARÉ:	
ARCHIVNÍ ČÍSLO:		1	
E-26/21		DATUM: červenec 2021 MĚŘÍTKO:	