


Rozvodnice OCEP na povrch
Krytí: IP44


NAPĚŤOVÁ SOUSTAVA : 3PE+N stř. 50Hz, 400/230V, 25A, TN-C-S


OCHRANA PŘED NEBEZPEČNÝM DOTYKEM :
odpojením od zdroje - dle ČSN 33 2000-4-41/2007, ed.2/Z1

Jana Brožová projekce elektro Kamýk nad Vltavou 164 26263 Kamýk nad Vltavou tel: 602 650 945 e-mail: brozova.elpro@seznam.cz		 	
STAVBA: Rekonstrukce elektroinstalace v rámci společných prostor a sklepů domu Z- Mírová 259-260 - Milín rozvaděč RK 260-kotelna			
MÍSTO STAVBY: Milín, bytové domy		STUPEŇ PD: zadání stavby	
INVESTOR: Obec Milín, 11.května 27, Milín, 262 31		Č. VÝKRESU:	
PROJEKTANT: Jana Brožová 		PARÉ:	
ARCHIVNÍ ČÍSLO: E-9/21	DATUM: červenec 2021		
MĚŘÍTKO:			

L1,L2,L3- 3 PE+N str. 50Hz, 400/230V, TN-S

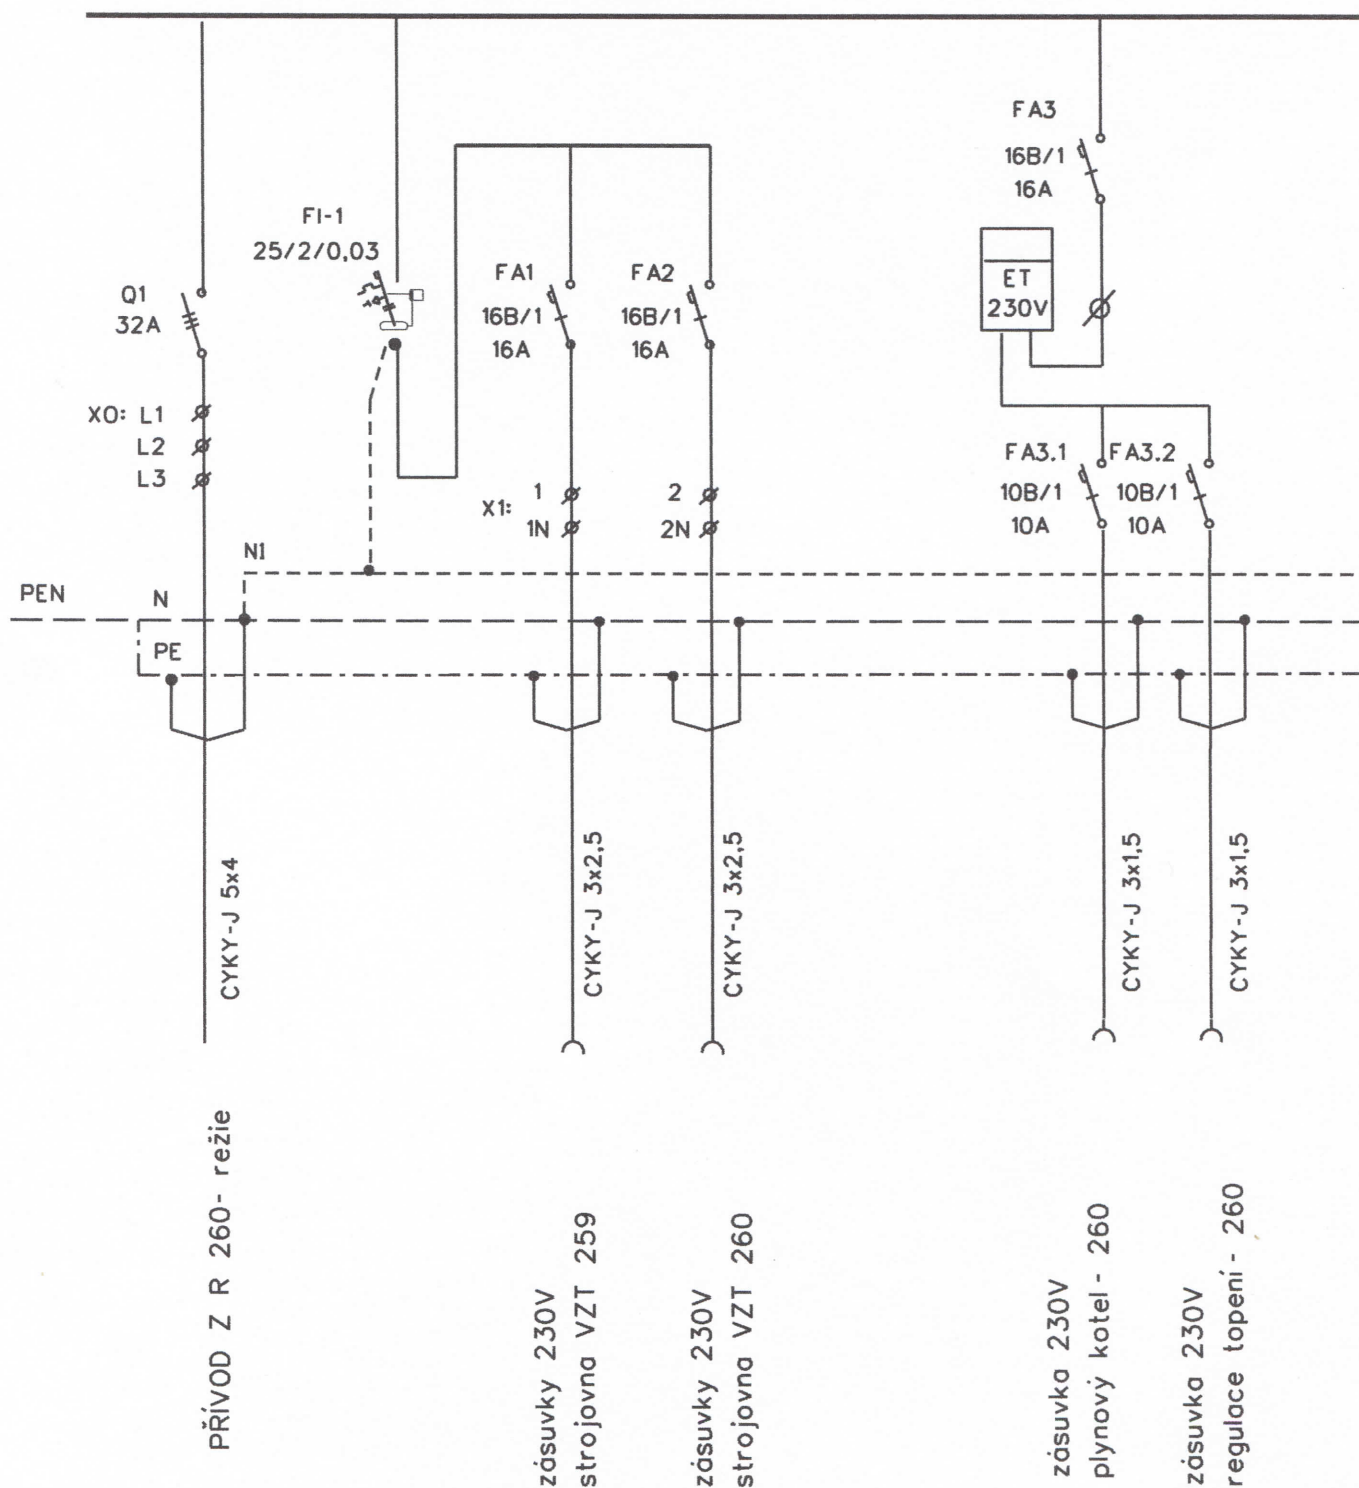

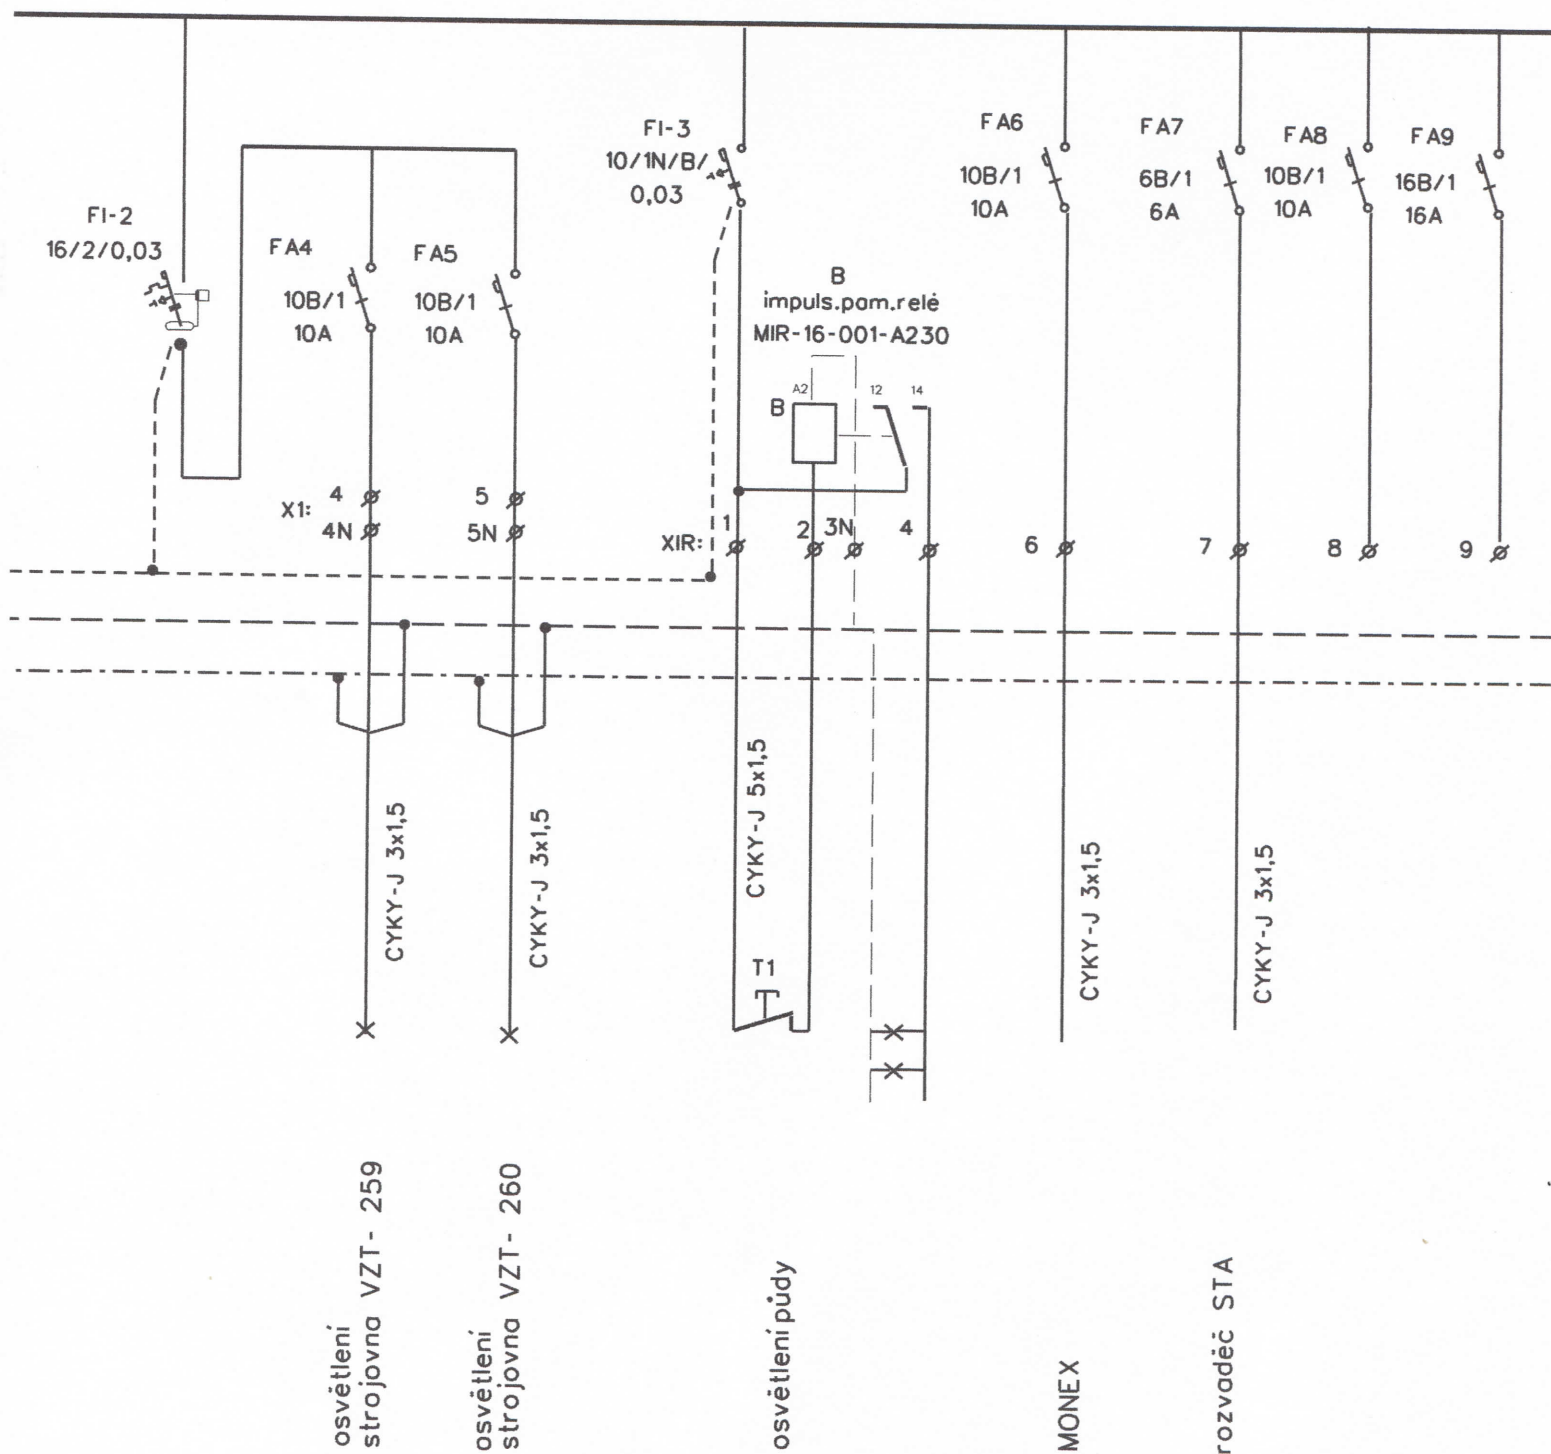

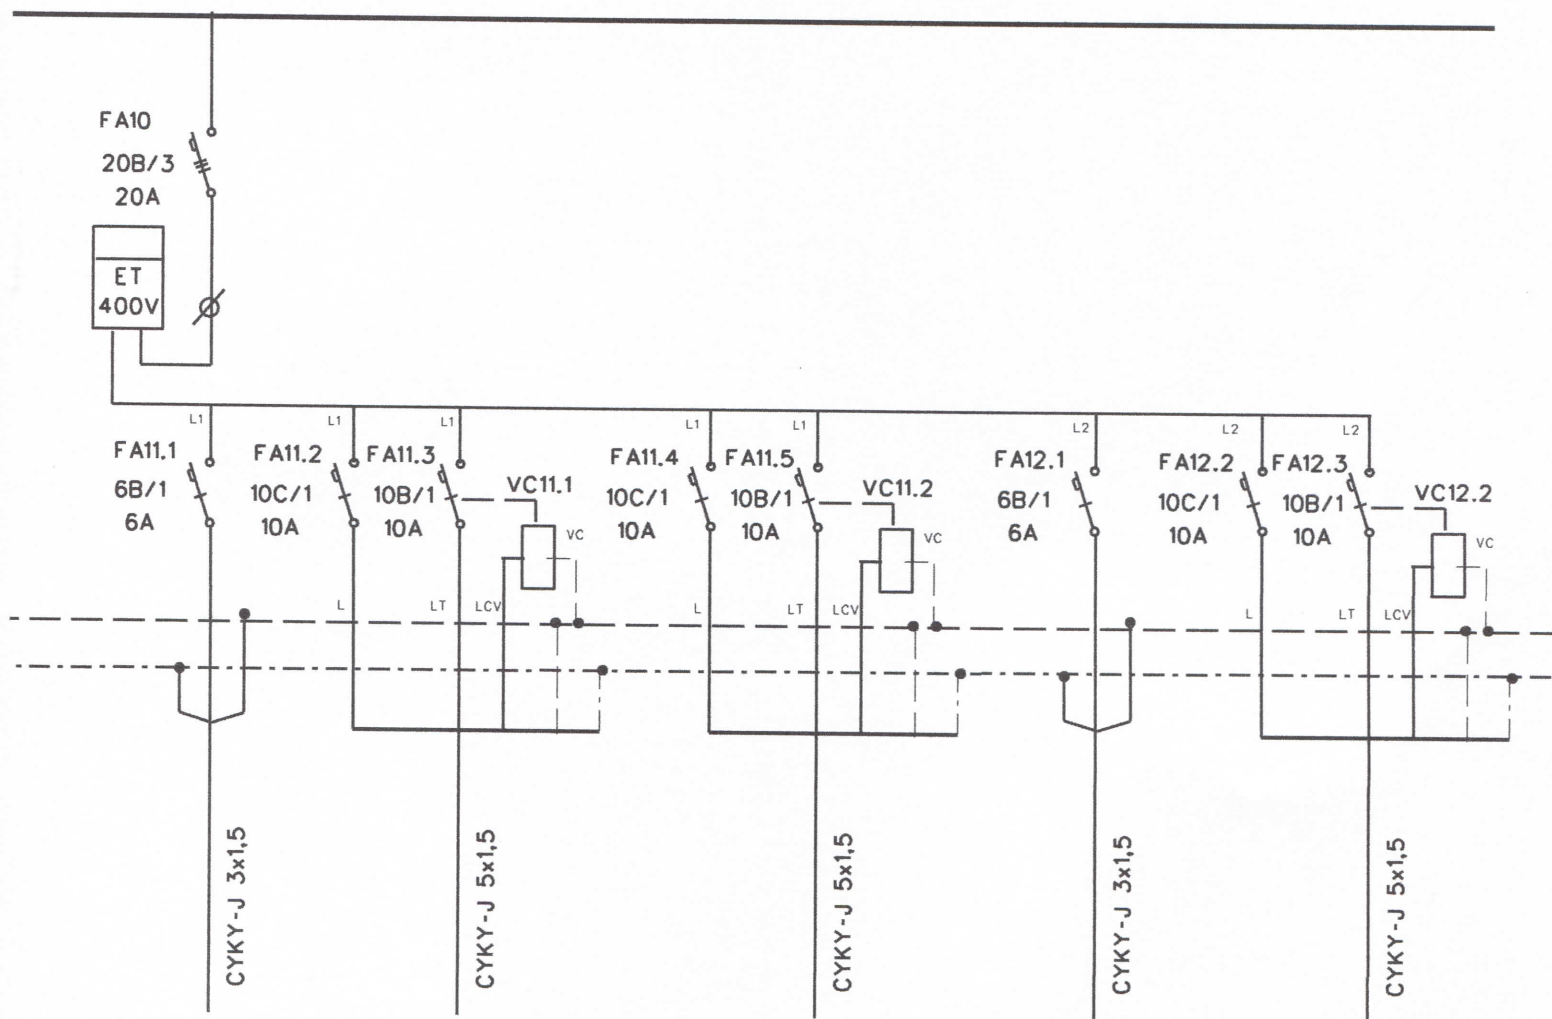

VZT byty 260
EASY BOX CP 230V/4A

rekuperace č.p.260-1
Me.106.EC1
230V/1,4A

rekuperace č.p.260-2
Me.106.EC1
230V/1,4A

VZT byty 259
EASY BOX CP 230V/4A

rekuperace č.p.259
Me.106.EC1
230V/1,4A