



VZOROVÝ PŘÍČNÝ ŘEZ A-A'

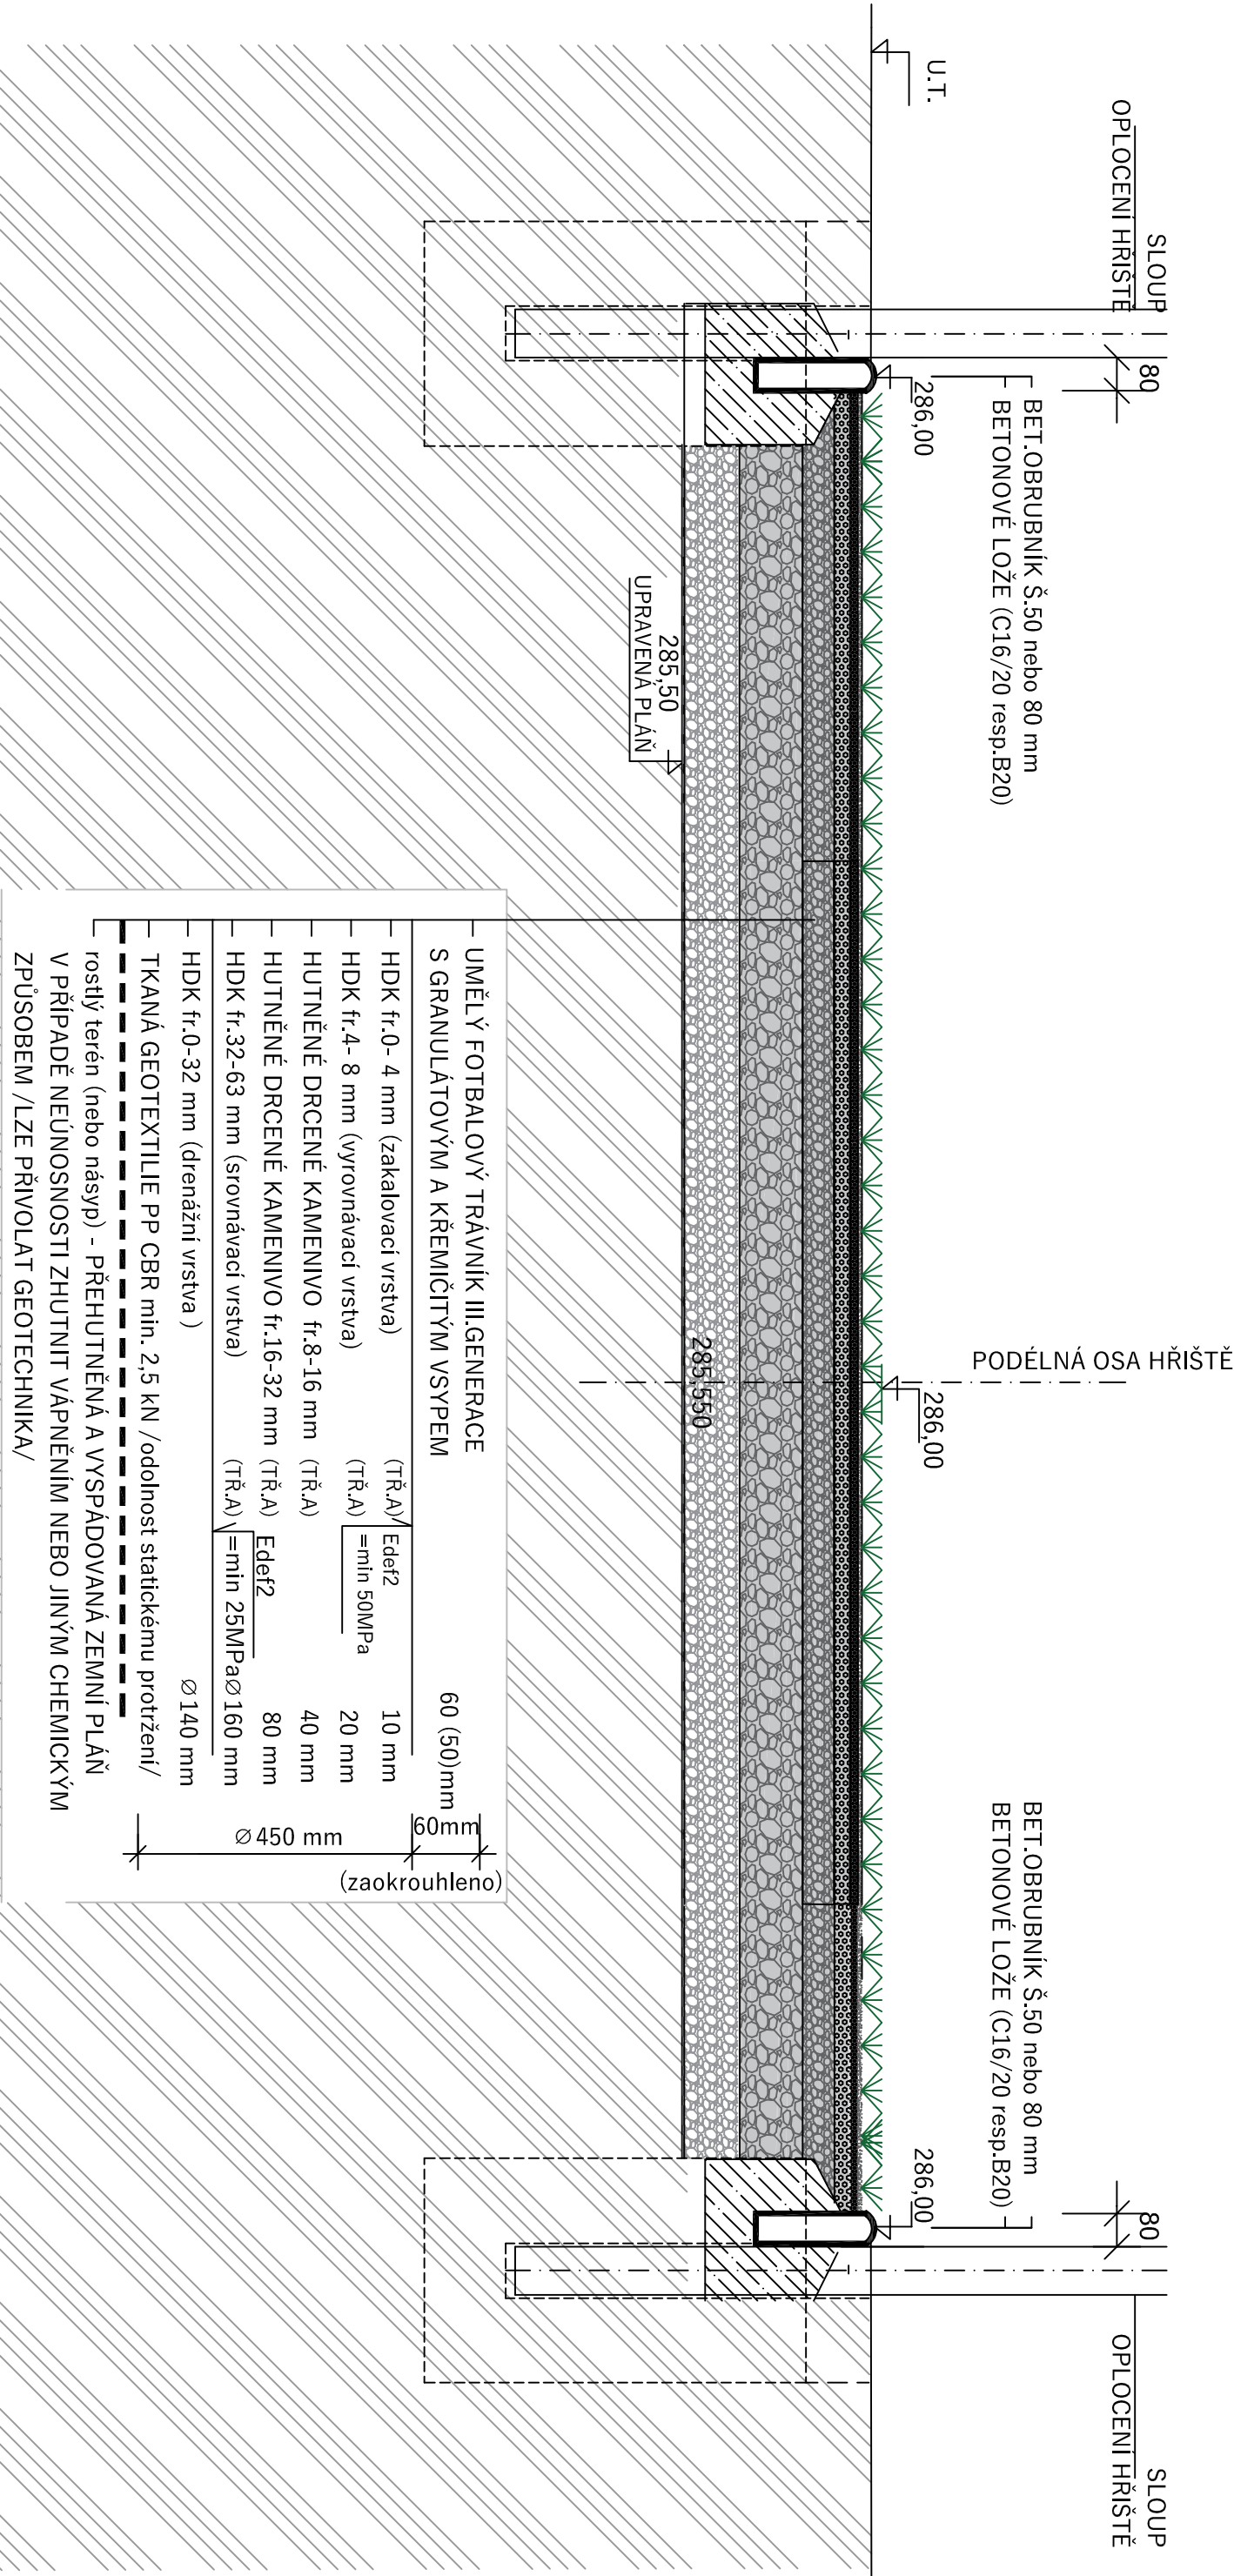

Zodp. proj.: CleverFox s.r.o.		Autorizace:	
IČO: 29372372 Eva Palová – projekční činnost v oboru sportovní stavby			
Projektant: Ing. Jiří Viktorín autORIZOVANÝ inženýr ČKAIT, obor IP00 Pozemní stavby č. autorizace 1301307			
Kreslil: Marek Pala , projekční a rozp. práce, IČO: 01256033			
Investor: Obec TĚRLICKO MÁJOVÁ 474/ 16, 735 42 TĚRLICKO IČO: 00297 666 DIČ: CZ00297666			
Název stavby:			
MULTIFUNKČNÍ SPORTOVIŠTĚ TĚRLICKO			
Stavební objekty:			
SO.01 FOTBALOVÉ TRÉNINKOVÉ HŘIŠTĚ			
Obsah:			
VZOROVÝ ŘEZ HŘIŠTĚM			
		<div>CleverFox s.r.o.</div> <div>projekční a inženýrská činnost IČO: 293 72 372 Svářovec 1012, 763 02 Zlín tel.: +608 812 190</div>	
		Projekční část PD: SO 01 - Palová Eva SO 01 - Pala Marek SO 02 - Ing. Viktorín Ing. Severa Ing. J. Dytrich	
		Služby: DSP+DPS	
		Datum: 07/2020	
		Formát:	
		Číslo zakázky: 5-25-2020	
		Měřítko: Číslo výkresu: D.1.14	
		1:500	