



OBJEKT "B" – ŘEZ B–B

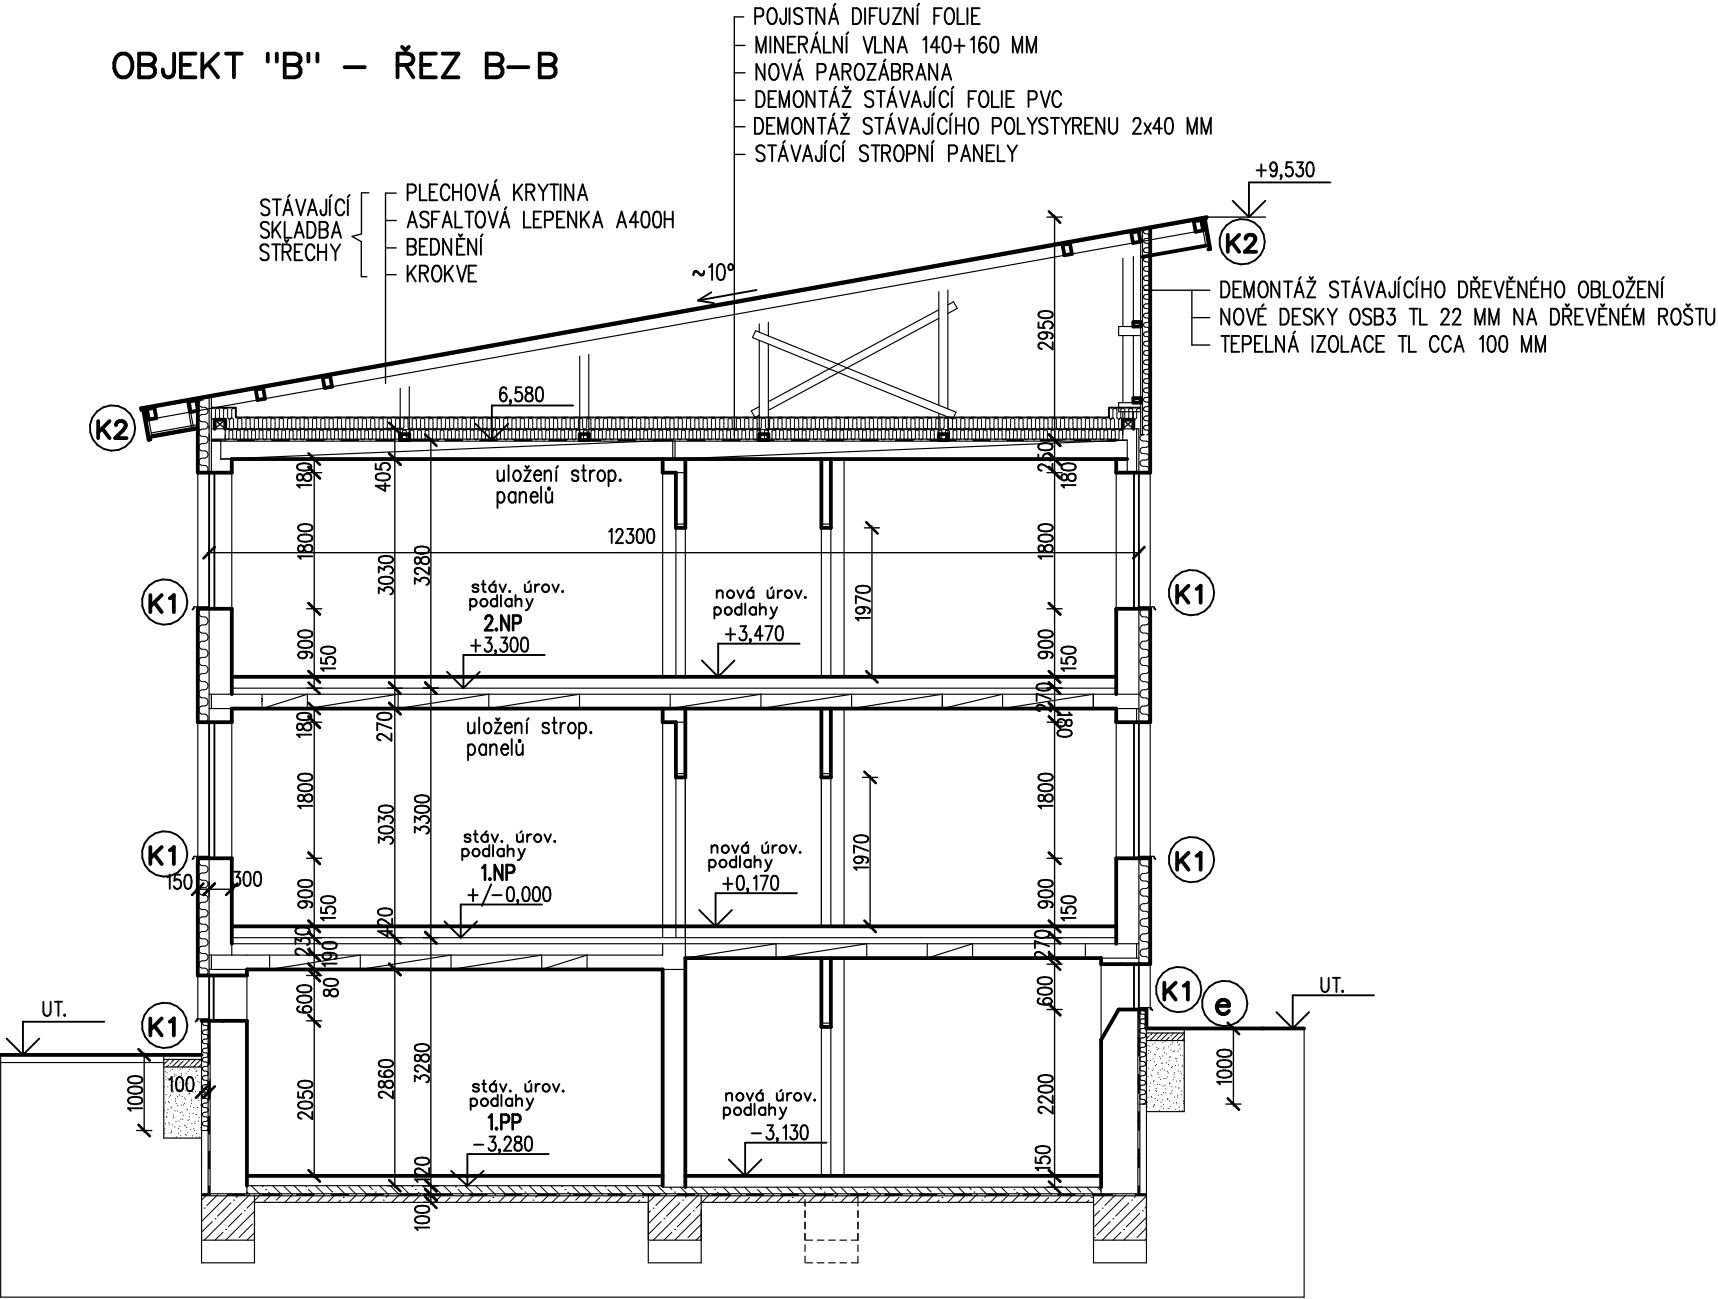


LEGENDA:

- ZATEPLOVACÍ SYSTÉM 1.PP TL. 100 MM – XPS300
- ZATEPLOVACÍ SYSTÉM 1 A 2 NP TL. 150 MM – EPS100F
- NOVÉ NAVRŽENÉ VÝPLNĚ OTVORŮ
- STÁVAJÍCÍ KONSTRUKCE
- ZATEPLENÍ STROPU NAD 2.NP DESKY Z MINERÁLNÍ VLNY TL 140+160 MM

BAREVNOST FASÁD ODSOUHLASÍ INVESTOR PO VYVZORKOVÁNÍ NA STAVBĚ

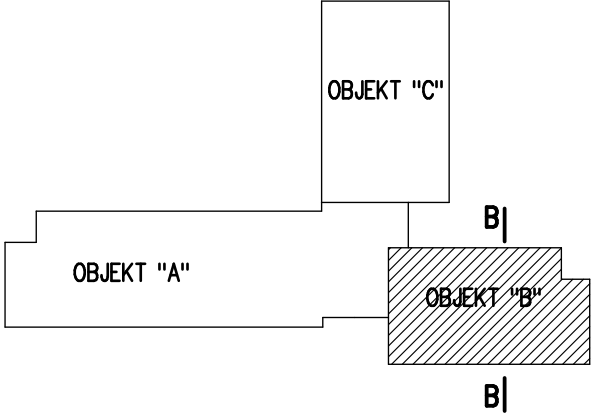

Ved.projektant:	Zodp.projektant:	Vypracoval:	Kreslil:	 Projekční a inženýrská kancelář pro pozemní stavby	
Ing. J. Beránek	Ing. J. Beránek		Pavel Škola		
Akce:				Letkovská 5, Plzeň 326 00 tel./fax : 377 441 072, 377 441 106 email : hbhing@seznam.cz	
OBJEKTU UBYTOVACÍHO ZAŘÍZENÍ ŽELEZNÁ				Místo:	Železná
Investor:				Stupeň PD:	PDPS
APARTMÁNY ČESKÝ LES s.r.o.				Datum:	07/2021
Obsah:				Číslo akce:	2102
OBJEKT "B" – ŘEZ B–B				Měřítko:	Číslo výkresu:
				1: 100	D.1.1.b.5.