



# Řez C - C :

Panely se schovají za atiku



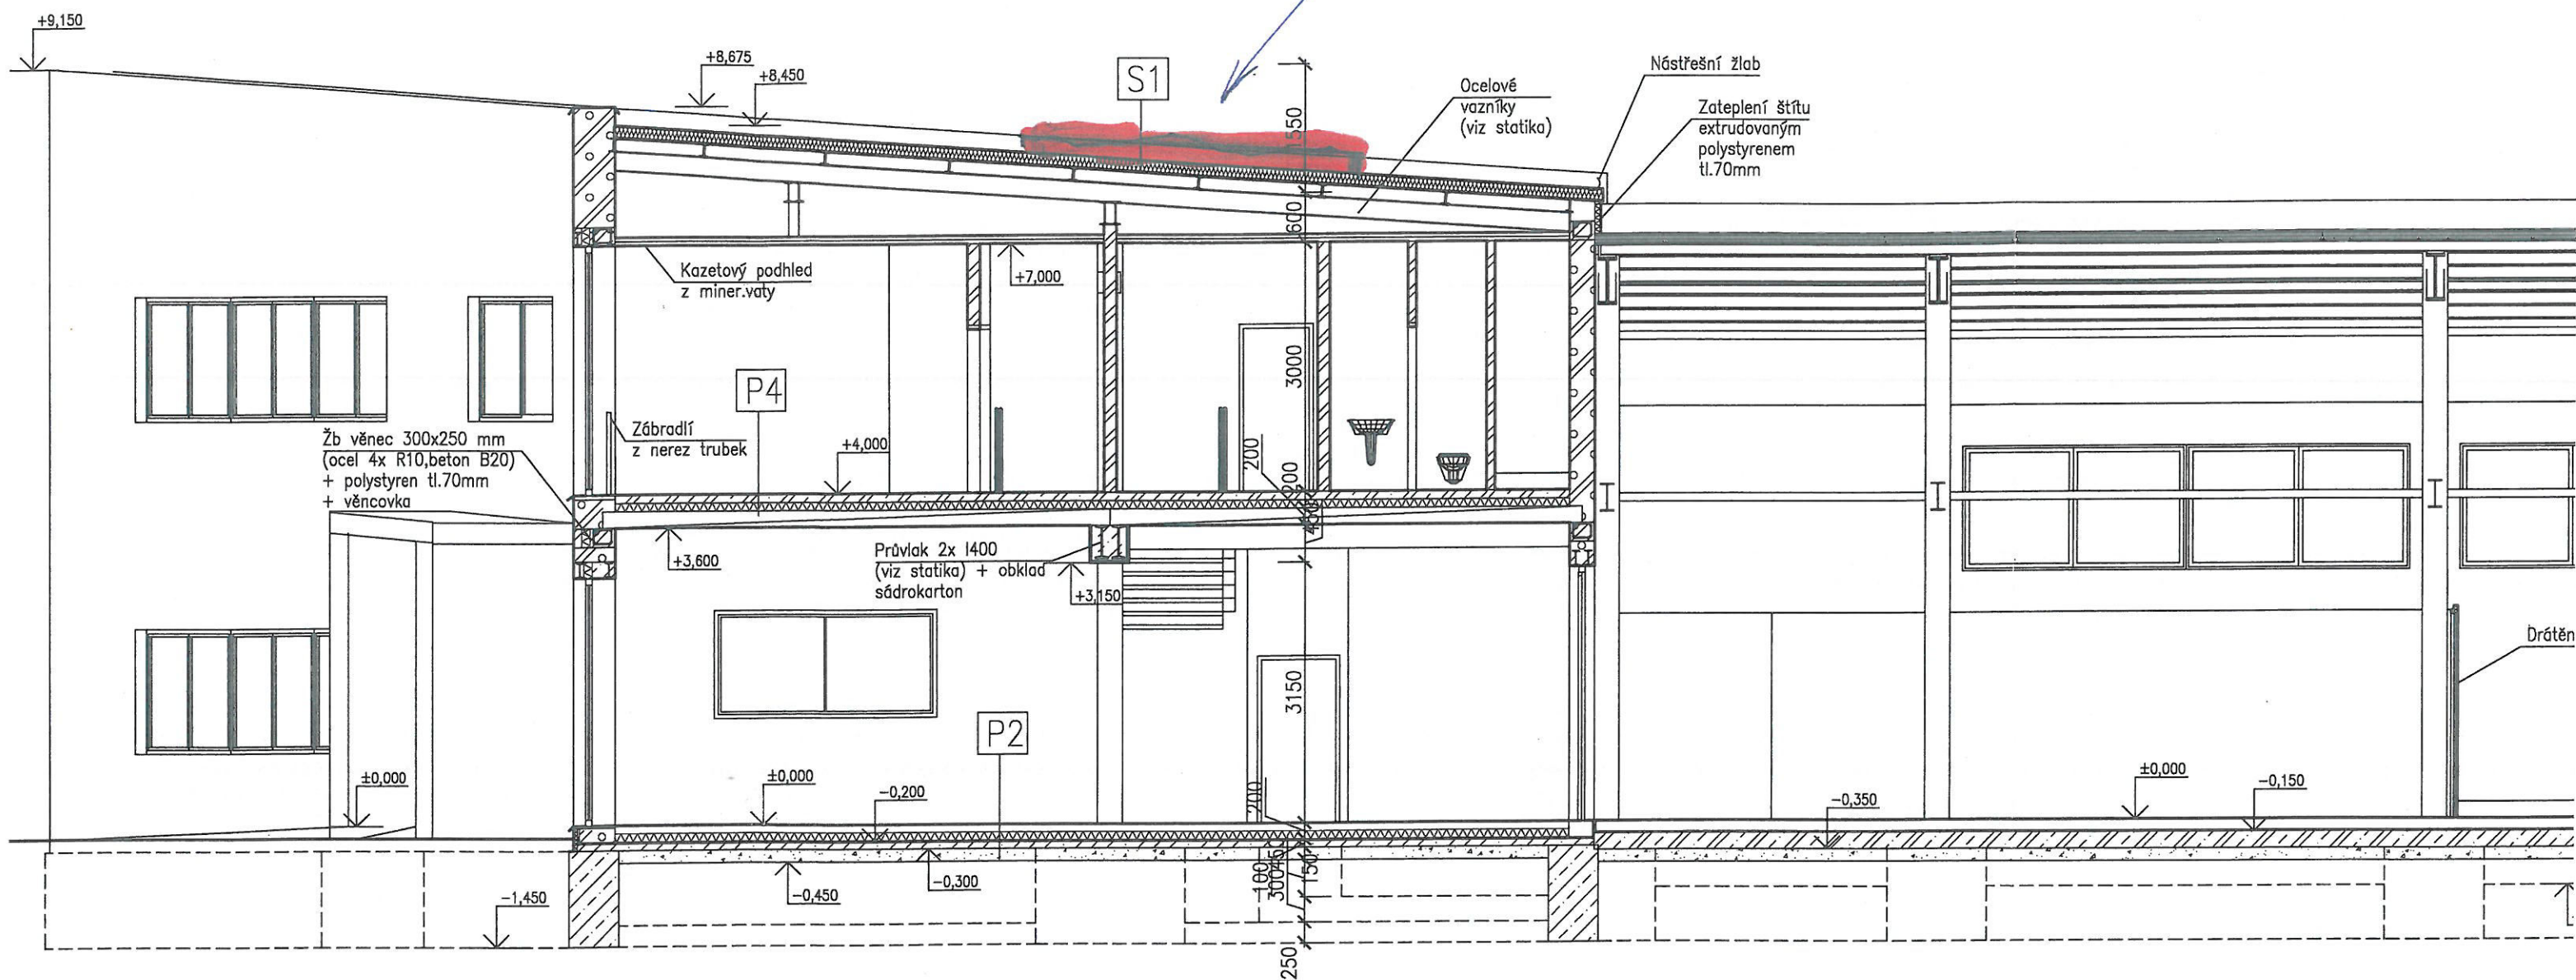

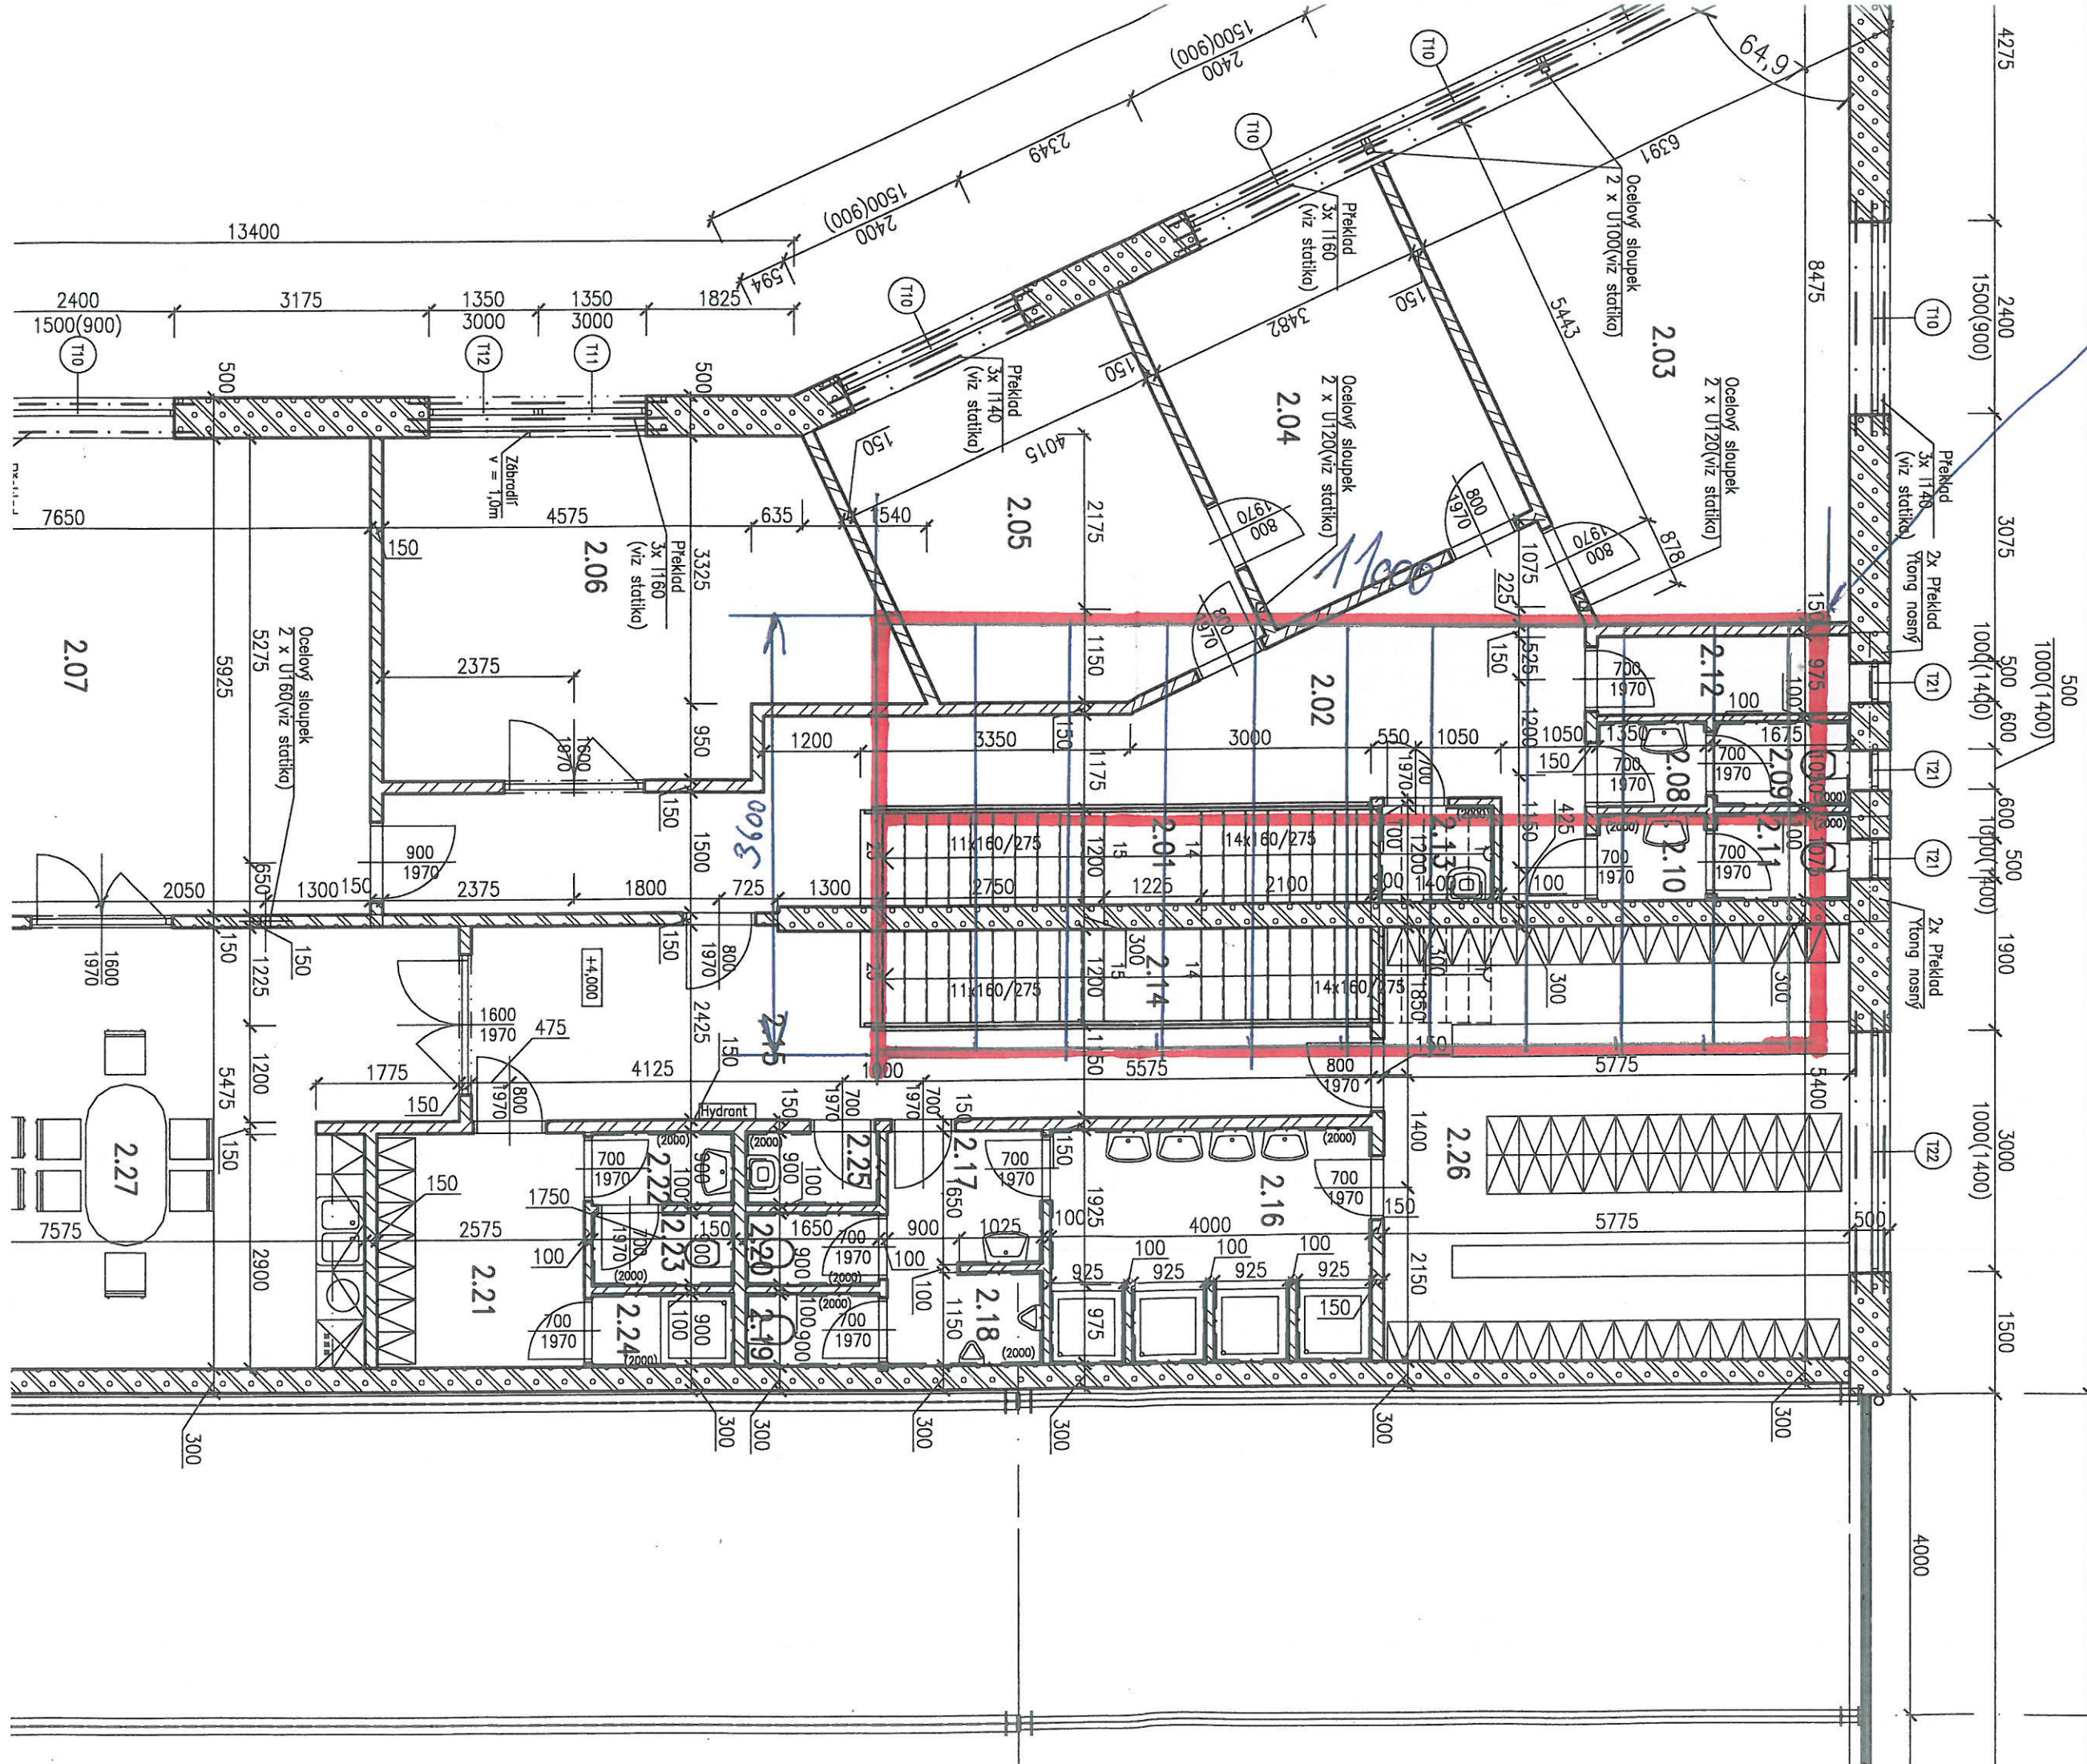

Solární panely  
7 kW/p

rozloha 40 m<sup>2</sup>

Střecha  
hlavní budovy