




ZÁPADNÍ POHLED

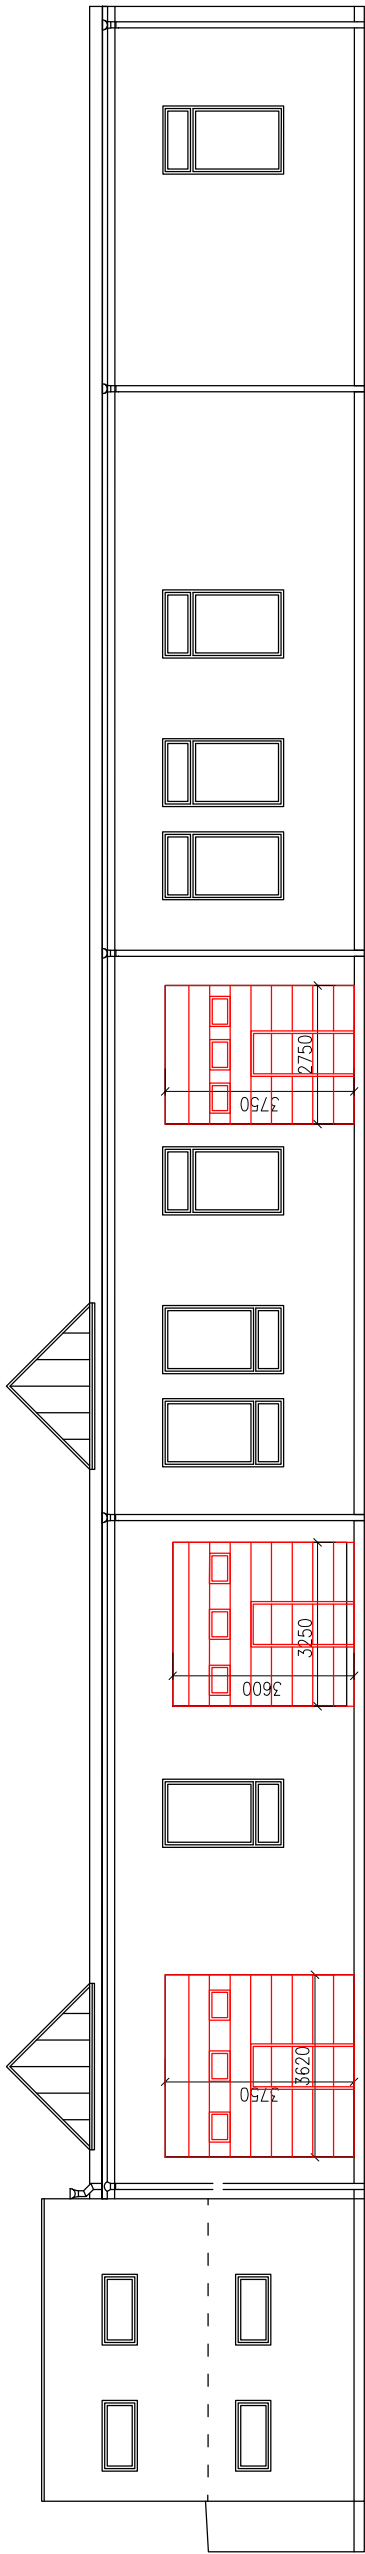

VÝCHODNÍ POHLED

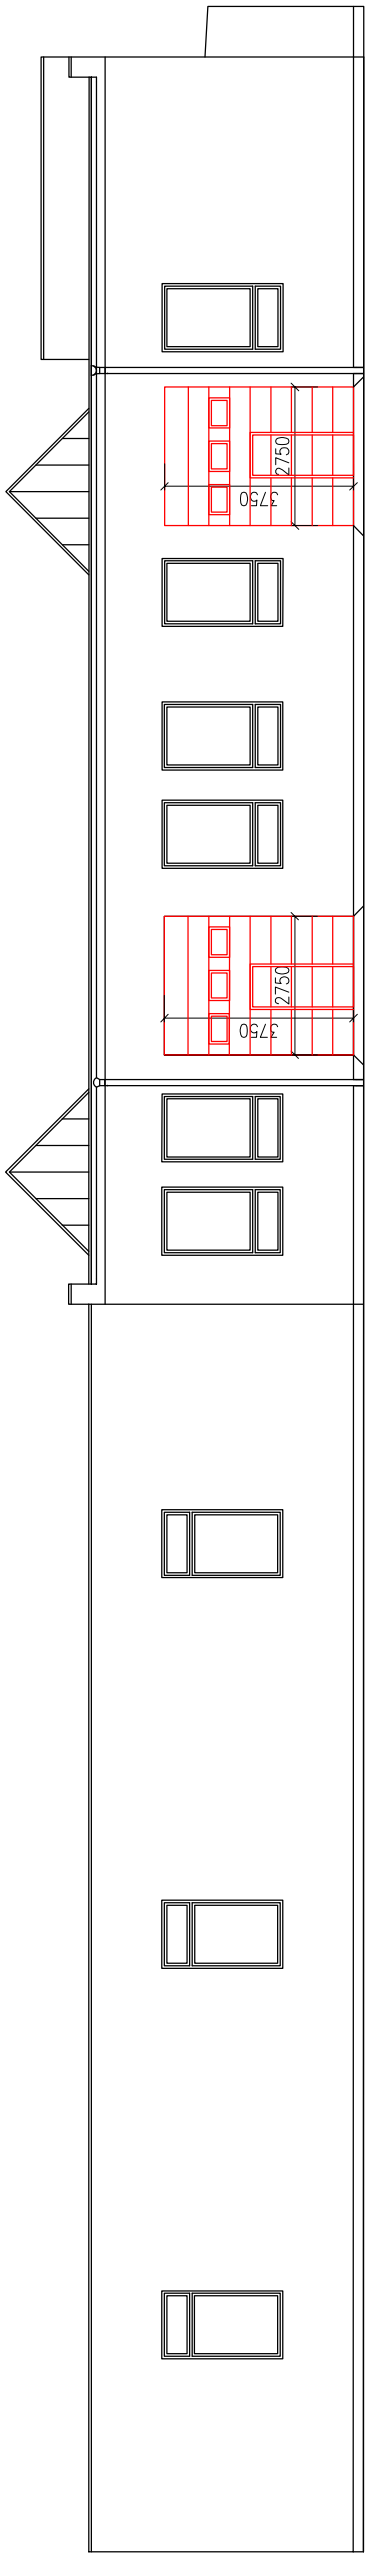

JÍŽNÍ POHLED

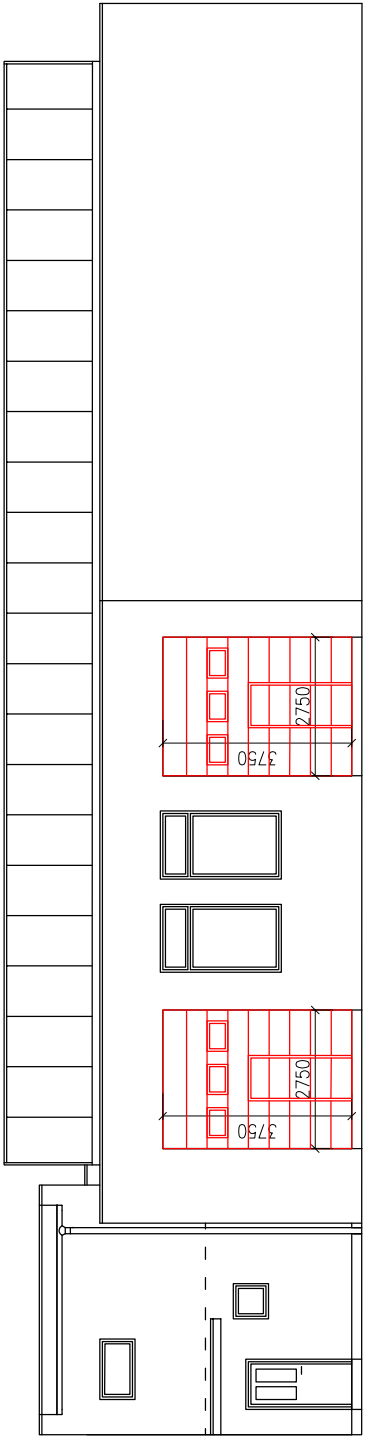

± 0,000 = 608,00 m n. m. Bpv

RAŽITKO, PODPIS:		AT PRO, s.r.o. projekty, statika inženýrská činnost	
VYPRACOVAL: ING. TOMÁŠ POHANKA		SÍDLŮ: Dolní 35, 592 14 Nové Veselí GSM: +420 608 573 083 E-MAIL: tprojekt@email.cz WEB: www.tp-projekt.cz IČ: 09765760	
ZODPOVEDNÝ PROJEKTANT: ING. TOMÁŠ POHANKA		Č. ZAKÁZKY: ---	FORMÁT: 2xA4
		MĚŘÍTKO: 1 : 150	STUPEŇ: PS
INVESTOR: GRANIT SPOL. S R.O., U MALÉHO LESA 1683/12, ŽDĀR NAD SÁZAVOU 1, 59101			
MÍSTO STAVBY: U MALÉHO LESA Č.P. 1683/2, 59101 ŽDĀR NAD SÁZAVOU			
STAVEBNÍ ÚŘAD: ŽDĀR NAD SÁZAVOU			
AKCE: VÝMĚNA VRAT V BUDOVĚ U MALÉHO LESA Č.P. 1683/2, 59101 ŽDĀR N. S.			
ČÁST PROJEKTOVÉ DOKUMENTACE: D.1.1- ARCHITEKTONICKO - STAVEBNÍ ČÁST OBSAH VÝKRESU:			
POHLEDY			
ODDÍL: D	ČÍSLO VÝKRESU: 02	REVIZE: 00	ČÍSLO PARÉ: 