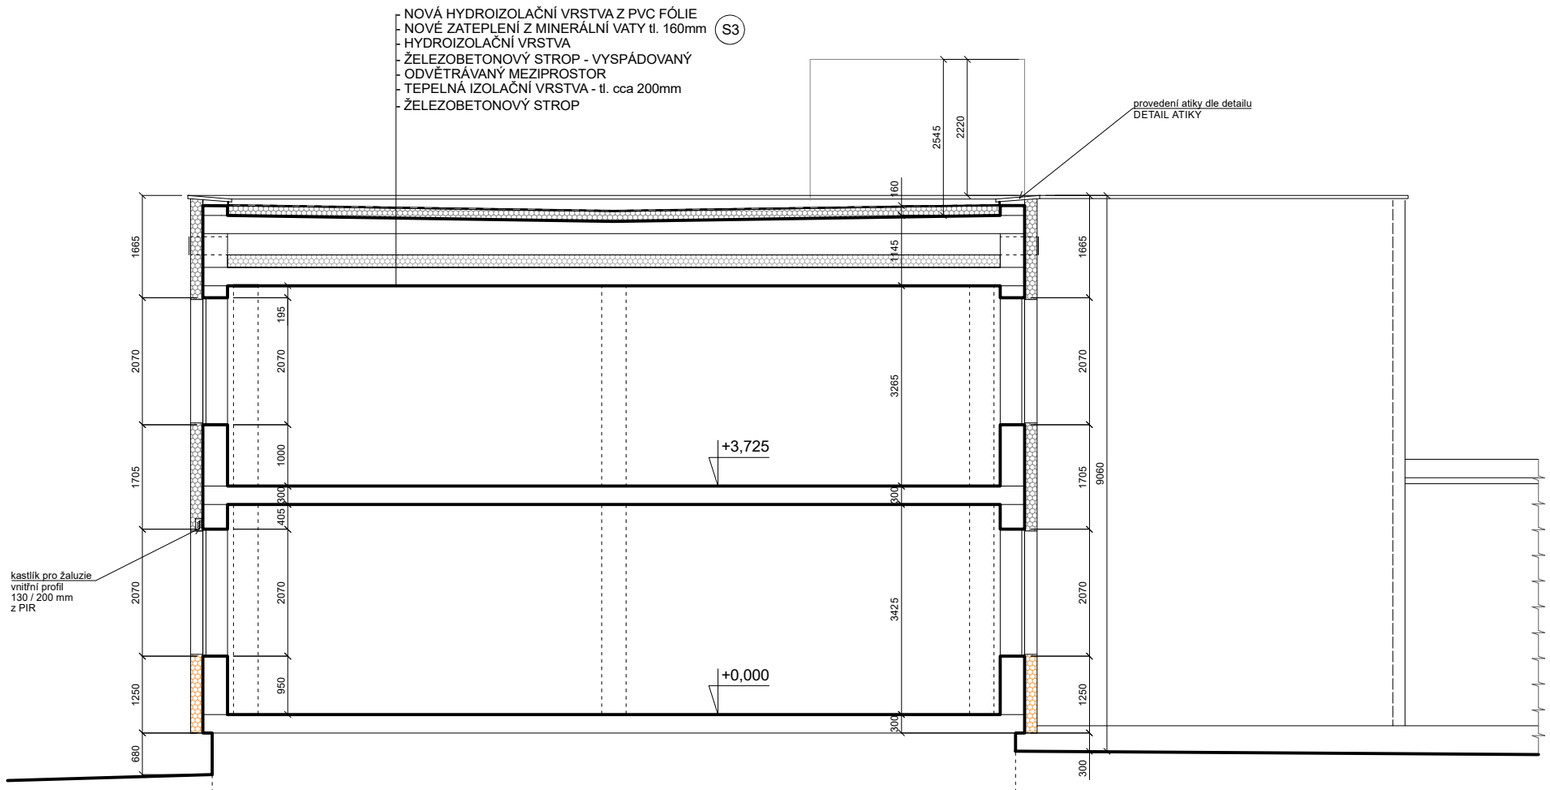

LEGENDA MATERIÁLŮ:

STÁVAJÍCÍ KONSTRUKCE

TEPELNÁ IZOLACE:

S1 ZATEPLENÍ KONTAKTNÍM FASÁDNÍM SYSTÉMEM Z POLYSTYRENU tl. 200 mm

S2 ZATEPLENÍ KONTAKTNÍM FASÁDNÍM SYSTÉMEM Z MINERÁLNÍ VATY tl. 200 mm

S3 NOVÉ ZATEPLENÍ Z MINERÁLNÍ VATY tl. 160mm
STÁVAJÍCÍ TEPELNÁ IZOLAČNÍ VRSTVA - tl. cca 200mm

0 2 4 6 8 10 20m

PŘÍPADNÉ NESROVNALOSTI STAVBY NUTNO KONZULTOVAT S PROJEKTANTEM PŘED ZAPOČETÍ STAVBY !!!

KÓTY POUZE INFORMATIVNÍ PŘED ZAPOČETÍM REALIZACE NUTNO PŘEMĚŘIT!

ZODP. PROJEKTANT:	VYPRACOVAL:	PROJEKTOVÝ A INŽENÝRSKÝ ATELIER
ING. PETR TUČEK	MARTIN PEŠEK	Ing. Petr Tuček mobil: 773 100 807 e-mail: petrtucek.tpa@seznam.cz Na Skalce 1204, Červený Kostelec PSČ: 549 41, IČO: 45574065
KRAJ: KRÁLOVEHRADECKÝ	MĚÚ: POLICE NAD METUJÍ SÚ: POLICE NAD METUJÍ	

INVESTOR: PEJSKAR & SPOL., spol. s.r.o., č.p. 614/10, ulice Dlouhá, Staré Město, 110 00 Praha		MĚŘÍTKO:	1 : 100
AKCE: ZATEPLENÍ STÁVAJÍCÍHO ADMINISTRATIVNÍHO OBJEKTU SPOLEČNOSTI PEJSKAR & SPOL., SPOL. S.R.O., NA ST. P. Č. 342/1, K.Ú.: POLICE NAD METUJÍ		FORMÁT:	2 x A4
		DATUM:	1 / 2021
DOKUMENTACE PRO STAVEBNÍ ŘÍZENÍ		D.1.1 - STAVEBNĚ ARCH. ČÁST	ČÍSLO PARÉ:
PŘÍLOHA: ŘEZ OBJEKTEM A-A´		EVIDENČNÍ Č.AKCE: 02 / 2021	ČÍSLO VÝKRESU: D.1.1.2. 3a