


NOVÁ INSTALACE

STÁVAJÍCÍ INSTALACE

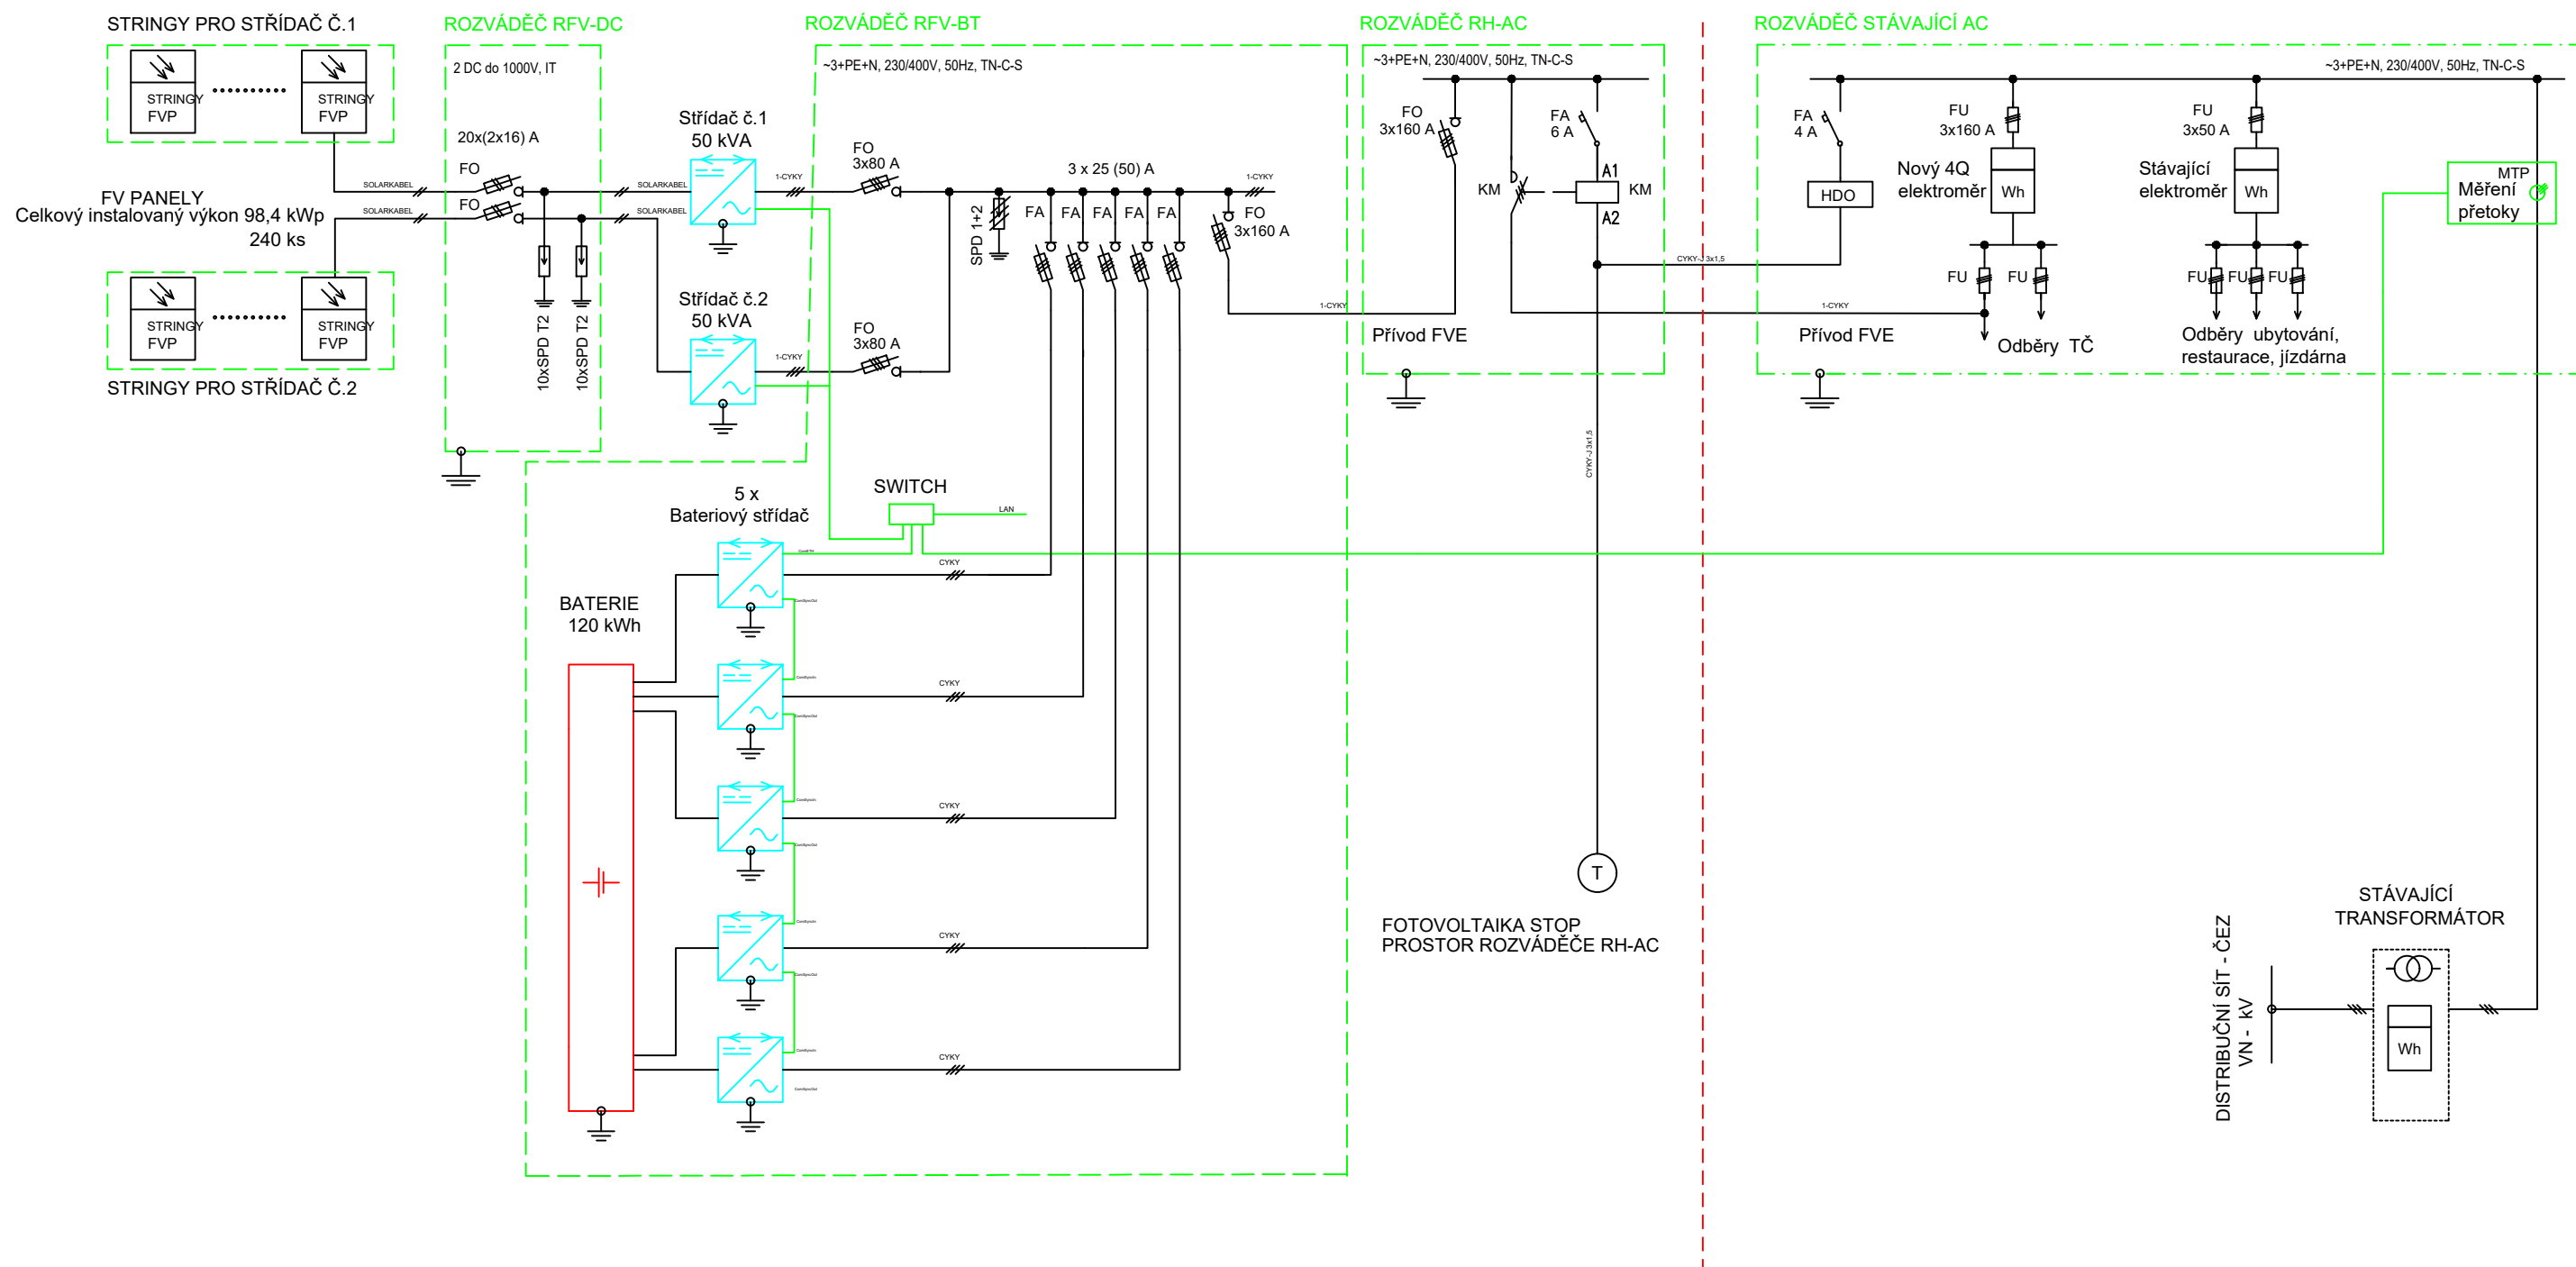

POZNÁMKY:

RFV-DC: ROZVADĚČ FOTOVOLTAIKY

RFV-BT: BATERIOVÝ ROZVADĚČ

RH-AC: ROZVADĚČ FOTOVOLTAIKY POMOCNÝ

| | | | | | |
|------------------------------------|----------------------------|-----------------|--|--|--------|
| ZODP. PROJEKTANT | | VYPRACOVAL | | WATTEST, s.r.o. Poříčany 73 Poříčany 73, 289 14 tel.: 606 849 802 email: wattest | |
| Ing. Karel Červenka | | Ing. Dan Staněk | | | |
| INVESTOR | Ing. Luděk Šofr, PhD. | | | | |
| OBEC | Královice u Zlonic, 274 01 | | | | |
| STAVBA: FVE Kralovický dvůr | | | | DATUM | 8/2021 |
| | | | | STUPEŇ | DPS |
| | | | | MĚŘÍTKO | |
| FVE - jednopólové schéma | | | | ČÍSLO VÝKRESU | D.2 |