

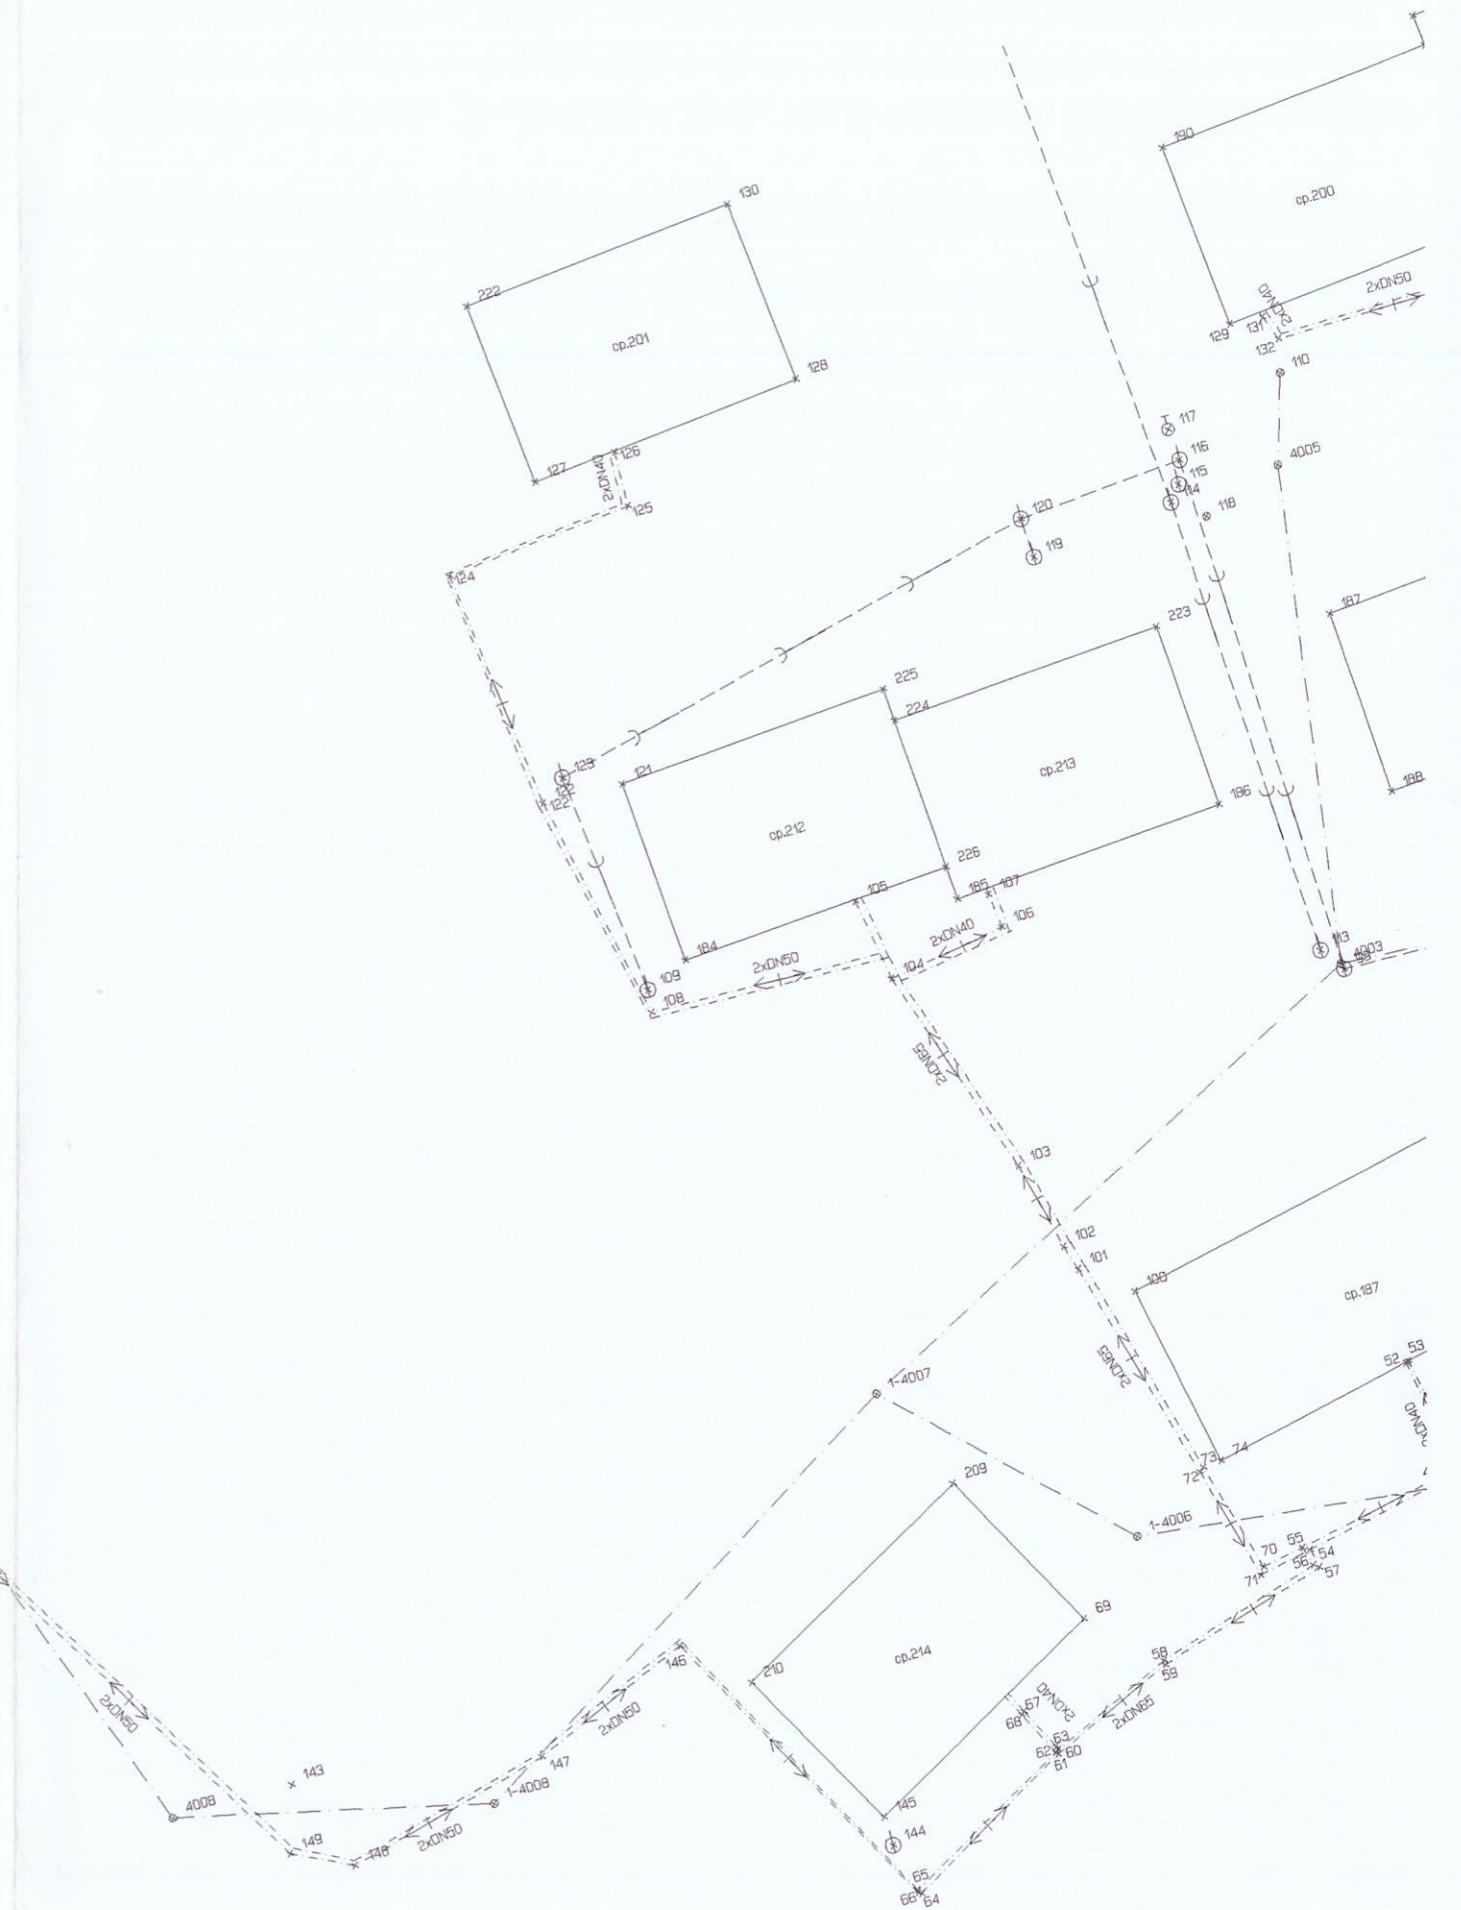


Měřil	Vypracoval	Kreslil	Ověřil	AIR ATLAS spol.s r.o.Ročov Geodetická kancelář	
R.Konvalinová	C.Sáček	C.Sáček	Ing.M.Franěk		
Investor	Obec Roztoky	Dodavatel	Montáže Příbram	System	JTSK / Bpv
Obec	Roztoky u Křivoklátu	k.ú.	Křivoklát	Č.zak.	74/99
Akce Rekonstrukce tepelné sítě Roztoky u Křivoklátu				Tř.přesnosti	3
				Datum	XI.99
Výkres Polohopisné a výškopisné zaměření				Měřítko	Č.výkresu
				1 500	IA

kotelna

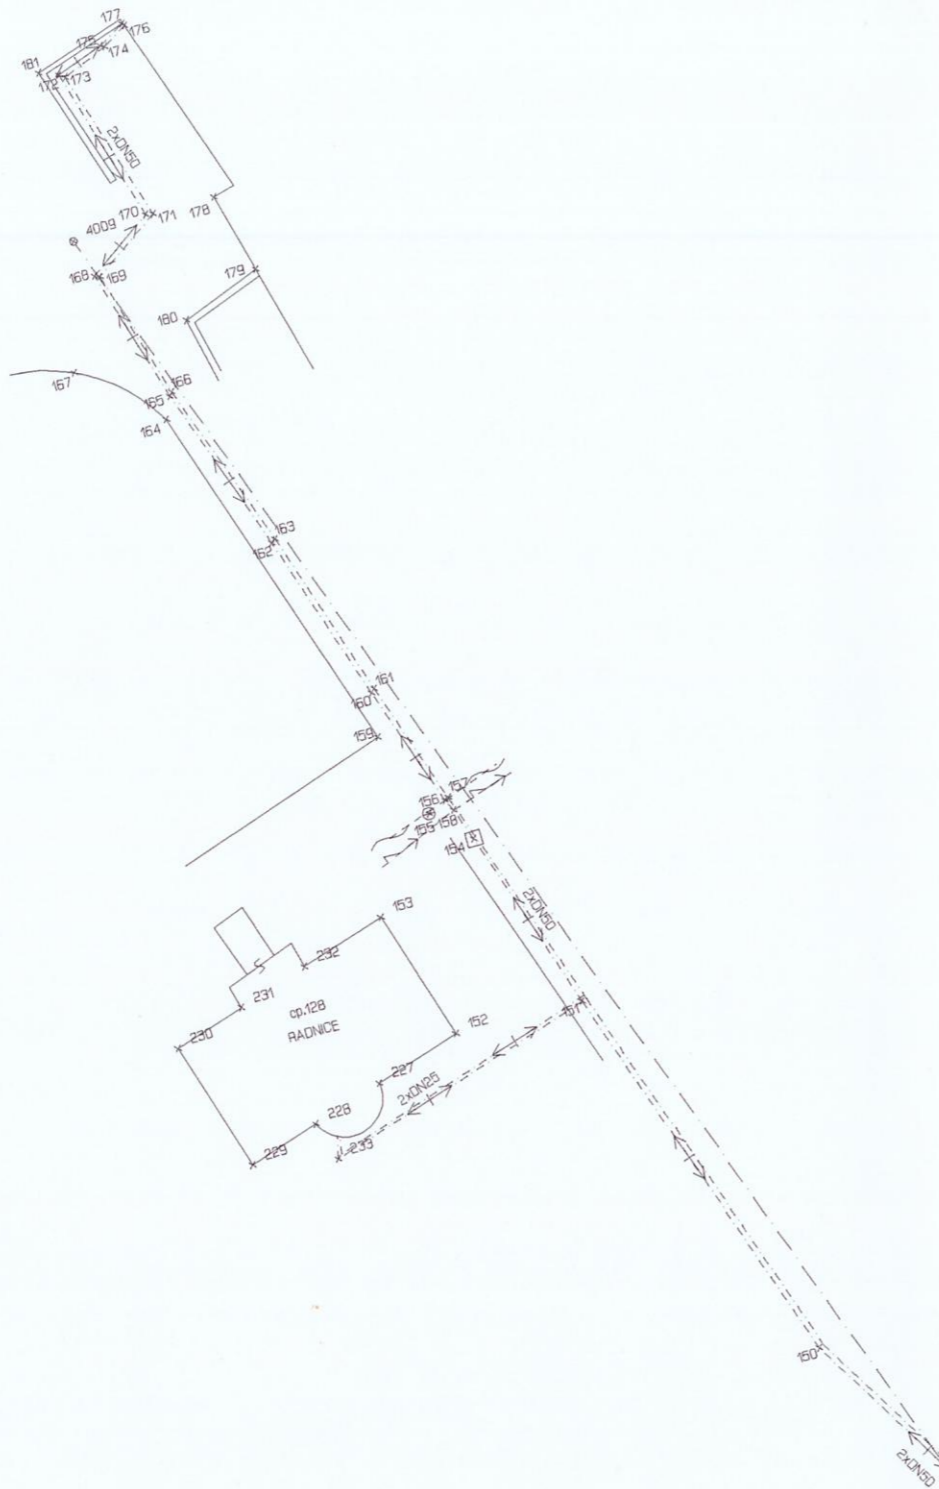

Měřil	Vypracoval	Kreslil	Ověřil	AIR ATLAS spol.s r.o.Ročov Geodetická kancelář	
R.Konvalinová	C.Sáček	C.Sáček	Ing.M.Franěk		
Investor	Obec Roztoky	Dodavatel	Montáže Příbram	Systém	JTSK / BpV
Obec	Roztoky u Křivoklátu	k.ú.	Křivoklát	Č.zak.	74/99
Akce Rekonstrukce tepelné sítě Roztoky u Křivoklátu				Tř.přesnosti	3
				Datum	XI.99
Výkres Polohopisné a výškopisné zaměření				Měřítko	Č.výkresu
				1 500	IB

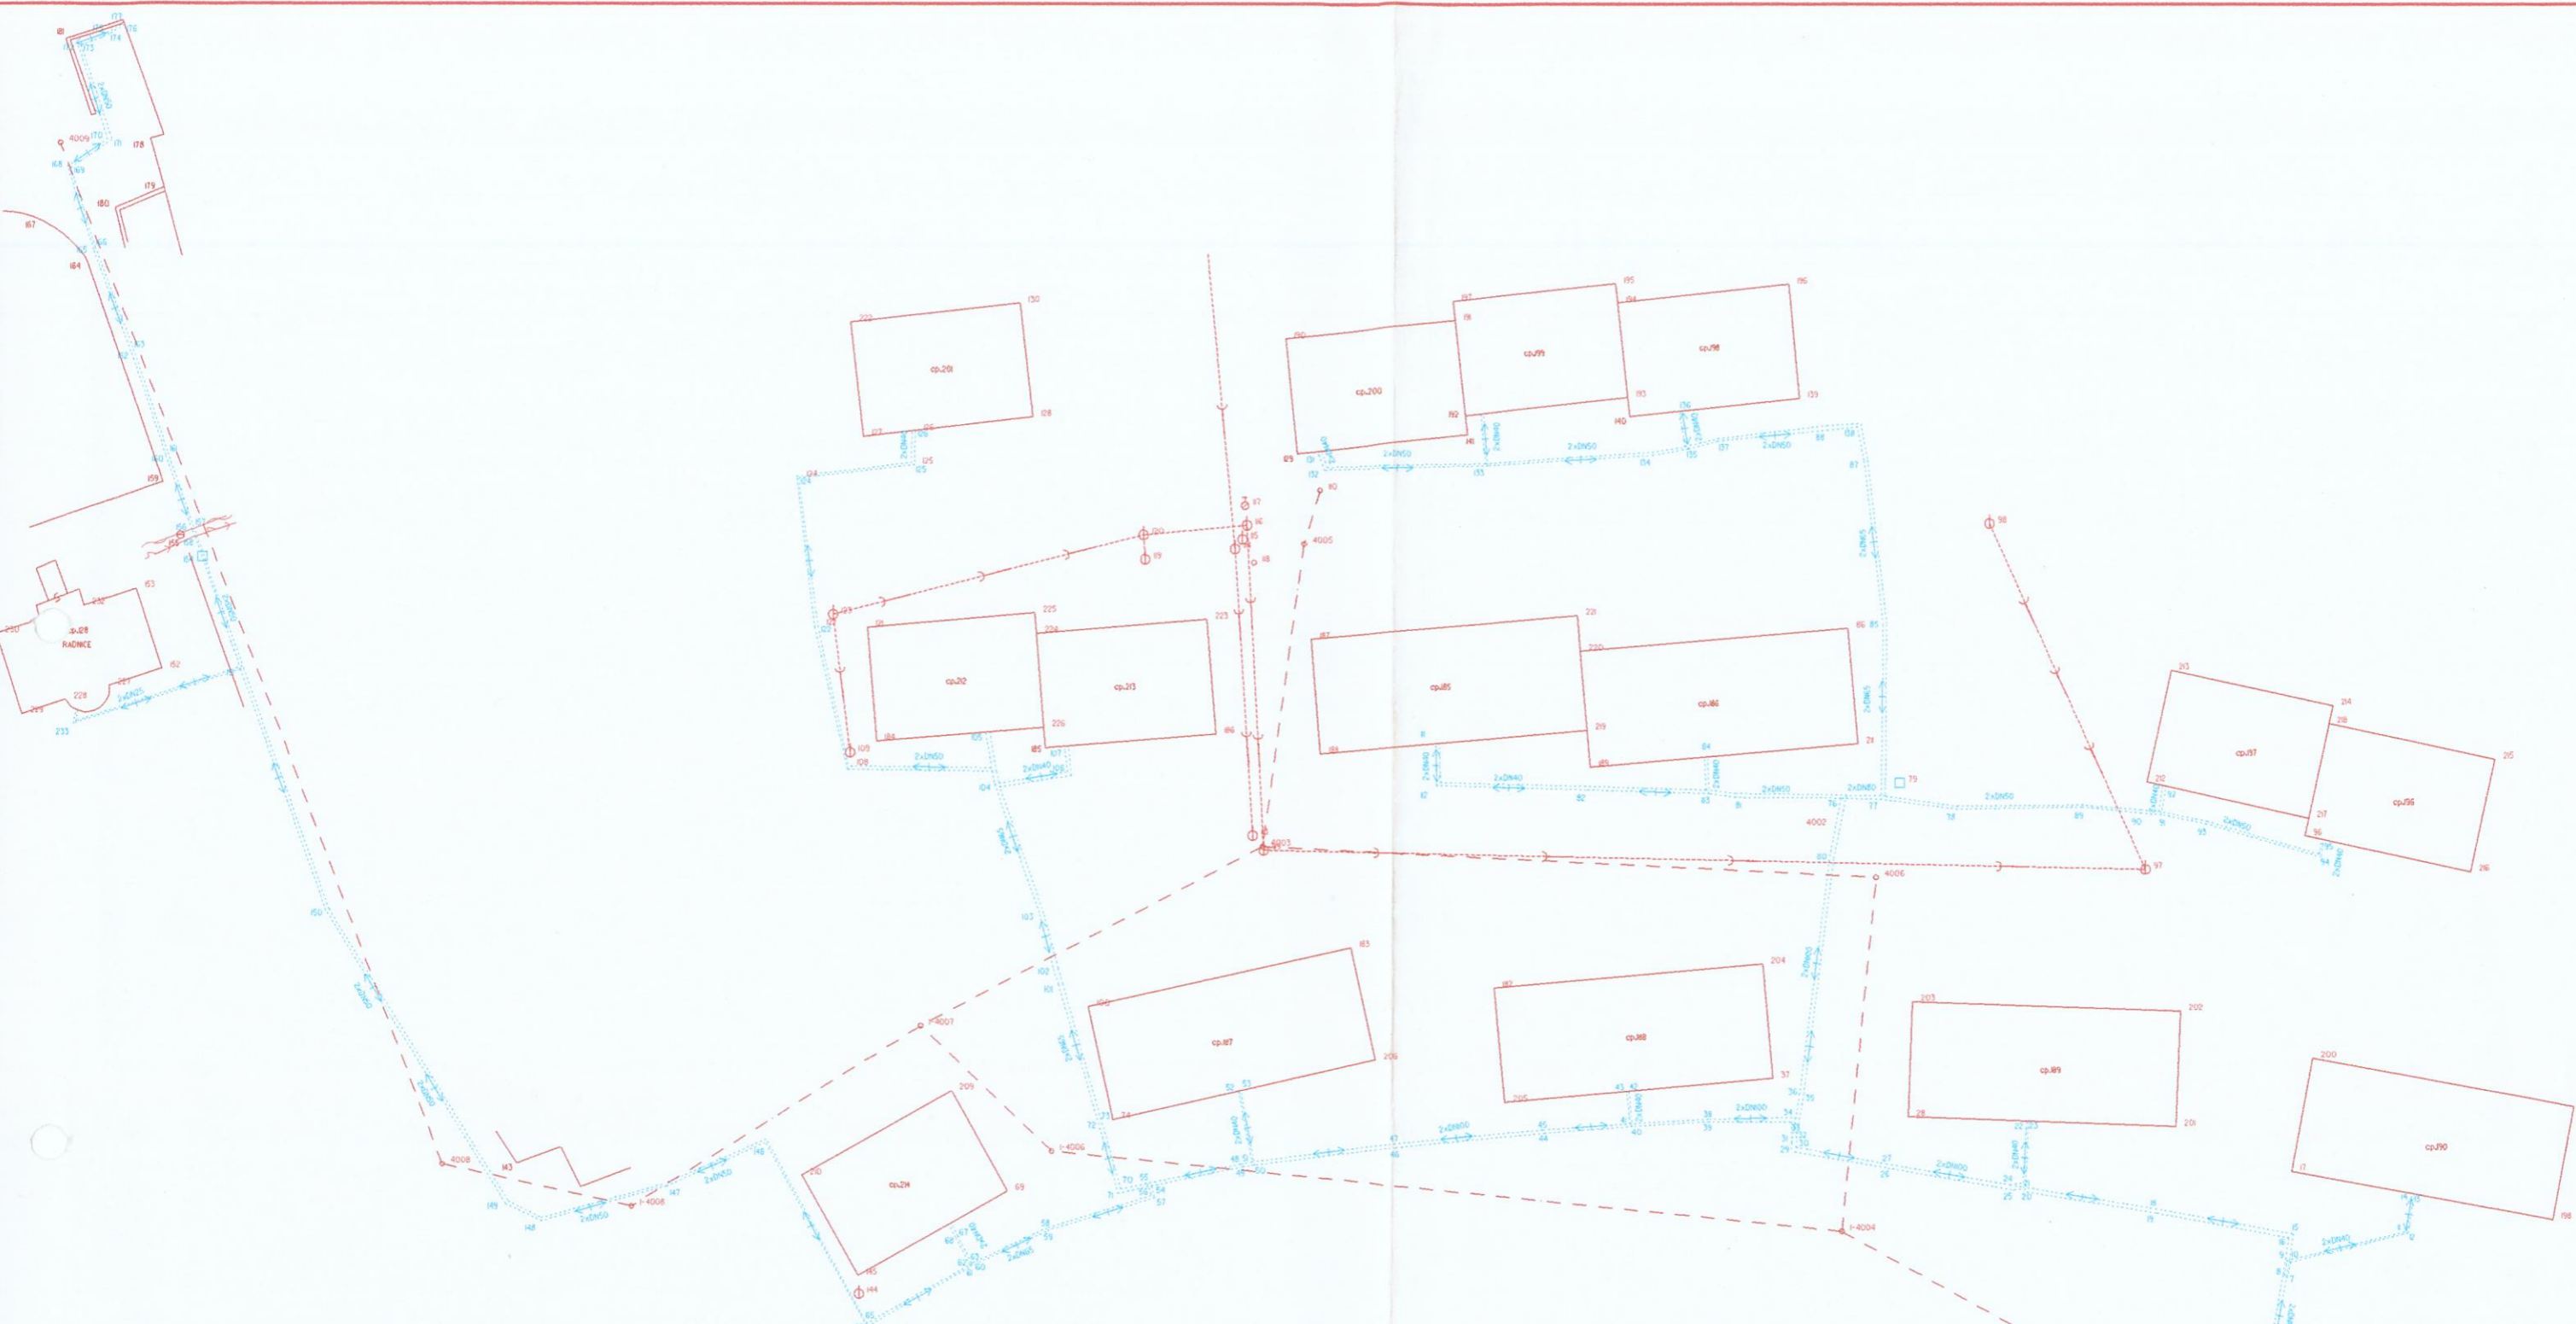

Měřil	Vypracoval	Kreslil	Ověřil	AIR ATLAS spol.s r.o.Ročov Geodetická kancelář	
R.Konvalinová	C.Sáček	C.Sáček	Ing.M.Franěk		
Investor	Obec Roztoky	Dodavatel	Montáže Příbram	System	JTSK / Bpv
Obec	Roztoky u Křivokláta	k.ú.	Křivoklát	Č.zak.	74/99
Akce Rekonstrukce tepelné sítě Roztoky u Křivokláta				Tř.přesnosti	3
				Datum	XI.99
Výkres Výkres ve formátu DGN-MicroStation				Měřítko	Č.výkresu
				bez měřítka	II