LEGENDA:

R3 – ROZDĚLOVAČ PODLAHOVÉHO VYTÁPĚNÍ 3 OKRUHOVÝ Z NEREZ OCELI,
S PRŮTOKOMĚRY, PŘÍPOJENÍ NA ROZVOD DN 1", S ODVZDUŠNĚNÍM A VYPOUŠTĚNÍM
SKŘÍŇ POD OMÍTKU PRO NEREZOVÝ ROZDĚLOVAČ L= 575 MM
3 KS SERVOPOHON ON/OFF BEZ PROUDU ZAVŘENO, 230V, PŘÍPOJENÍ M30x1,5
6 KS SVĚRNÉ ŠROUBENÍ PEX–AL–PEX #16x2–3/4" EUROKONUS
1 KS KULOVÝ KOHOUT S TEPLOMĚREM PRO NEREZOVÝ ROZDĚLOVAČ ČERVENÝ
1 KS KULOVÝ KOHOUT S TEPLOMĚREM PRO NEREZOVÝ ROZDĚLOVAČ MODRÝ
2 KS KOLENO PRO NAPOJENÍ ROZDĚLOVAČE LISOVACÍ SPOJ–ŠROUBENÍ #26–1",
1 KS MOSAZNÉ PRODLOUŽENÍ DN 1" x 50 MM

R4 – ROZDĚLOVAČ PODLAHOVÉHO VYTÁPĚNÍ 4 OKRUHOVÝ Z NEREZ OCELI,
S PRŮTOKOMĚRY, PŘÍPOJENÍ NA ROZVOD DN 1", S ODVZDUŠNĚNÍM A VYPOUŠTĚNÍM
SKŘÍŇ POD OMÍTKU PRO NEREZOVÝ ROZDĚLOVAČ L= 725 MM
4 KS SERVOPOHON ON/OFF BEZ PROUDU ZAVŘENO, 230V, PŘÍPOJENÍ M30x1,5
8 KS SVĚRNÉ ŠROUBENÍ PEX–AL–PEX #16x2–3/4" EUROKONUS
1 KS KULOVÝ KOHOUT S TEPLOMĚREM PRO NEREZOVÝ ROZDĚLOVAČ ČERVENÝ
1 KS KULOVÝ KOHOUT S TEPLOMĚREM PRO NEREZOVÝ ROZDĚLOVAČ MODRÝ
2 KS KOLENO PRO NAPOJENÍ ROZDĚLOVAČE LISOVACÍ SPOJ–ŠROUBENÍ #26–1",
1 KS MOSAZNÉ PRODLOUŽENÍ DN 1" x 50 MM

R5 – ROZDĚLOVAČ PODLAHOVÉHO VYTÁPĚNÍ 5 OKRUHOVÝ Z NEREZ OCELI,
S PRŮTOKOMĚRY, PŘÍPOJENÍ NA ROZVOD DN 1", S ODVZDUŠNĚNÍM A VYPOUŠTĚNÍM
SKŘÍŇ POD OMÍTKU PRO NEREZOVÝ ROZDĚLOVAČ L= 725 MM
5 KS SERVOPOHON ON/OFF BEZ PROUDU ZAVŘENO, 230V, PŘÍPOJENÍ M30x1,5
10 KS SVĚRNÉ ŠROUBENÍ PEX–AL–PEX #16x2–3/4" EUROKONUS
1 KS KULOVÝ KOHOUT S TEPLOMĚREM PRO NEREZOVÝ ROZDĚLOVAČ ČERVENÝ
1 KS KULOVÝ KOHOUT S TEPLOMĚREM PRO NEREZOVÝ ROZDĚLOVAČ MODRÝ
2 KS KOLENO PRO NAPOJENÍ ROZDĚLOVAČE LISOVACÍ SPOJ–ŠROUBENÍ #26–1",
1 KS MOSAZNÉ PRODLOUŽENÍ DN 1" x 50 MM

R6 – ROZDĚLOVAČ PODLAHOVÉHO VYTÁPĚNÍ 6 OKRUHOVÝ Z NEREZ OCELI
S PRŮTOKOMĚRY, PŘÍPOJENÍ NA ROZVOD DN 1", S ODVZDUŠNĚNÍM A VYPOUŠTĚNÍM
SKŘÍŇ POD OMÍTKU PRO NEREZOVÝ ROZDĚLOVAČ L= 725 MM
6 KS SERVOPOHON ON/OFF BEZ PROUDU ZAVŘENO, 230V, PŘÍPOJENÍ M30x1,5
12 KS SVĚRNÉ ŠROUBENÍ PEX–AL–PEX #16x2–3/4" EUROKONUS
1 KS KULOVÝ KOHOUT S TEPLOMĚREM PRO NEREZOVÝ ROZDĚLOVAČ ČERVENÝ
1 KS KULOVÝ KOHOUT S TEPLOMĚREM PRO NEREZOVÝ ROZDĚLOVAČ MODRÝ
2 KS KOLENO PRO NAPOJENÍ ROZDĚLOVAČE LISOVACÍ SPOJ–ŠROUBENÍ #26–1",
1 KS MOSAZNÉ PRODLOUŽENÍ DN 1" x 50 MM

R7 – ROZDĚLOVAČ PODLAHOVÉHO VYTÁPĚNÍ 7 OKRUHOVÝ Z NEREZ OCELI,
S PRŮTOKOMĚRY, PŘÍPOJENÍ NA ROZVOD DN 1", S ODVZDUŠNĚNÍM A VYPOUŠTĚNÍM
SKŘÍŇ POD OMÍTKU PRO NEREZOVÝ ROZDĚLOVAČ L= 725 MM
7 KS SERVOPOHON ON/OFF BEZ PROUDU ZAVŘENO, 230V, PŘÍPOJENÍ M30x1,5
14 KS SVĚRNÉ ŠROUBENÍ PEX–AL–PEX #16x2–3/4" EUROKONUS
1 KS KULOVÝ KOHOUT S TEPLOMĚREM PRO NEREZOVÝ ROZDĚLOVAČ ČERVENÝ
1 KS KULOVÝ KOHOUT S TEPLOMĚREM PRO NEREZOVÝ ROZDĚLOVAČ MODRÝ
2 KS KOLENO PRO NAPOJENÍ ROZDĚLOVAČE LISOVACÍ SPOJ–ŠROUBENÍ #26–1",
1 KS MOSAZNÉ PRODLOUŽENÍ DN 1" x 50 MM

R8 – ROZDĚLOVAČ PODLAHOVÉHO VYTÁPĚNÍ 8 OKRUHOVÝ Z NEREZ OCELI,
S PRŮTOKOMĚRY, PŘÍPOJENÍ NA ROZVOD DN 1", S ODVZDUŠNĚNÍM A VYPOUŠTĚNÍM
SKŘÍŇ POD OMÍTKU PRO NEREZOVÝ ROZDĚLOVAČ L= 875 MM
8 KS SERVOPOHON ON/OFF BEZ PROUDU ZAVŘENO, 230V, PŘÍPOJENÍ M30x1,5
16 KS SVĚRNÉ ŠROUBENÍ PEX–AL–PEX #16x2–3/4" EUROKONUS
1 KS KULOVÝ KOHOUT S TEPLOMĚREM PRO NEREZOVÝ ROZDĚLOVAČ ČERVENÝ
1 KS KULOVÝ KOHOUT S TEPLOMĚREM PRO NEREZOVÝ ROZDĚLOVAČ MODRÝ
2 KS KOLENO PRO NAPOJENÍ ROZDĚLOVAČE LISOVACÍ SPOJ–ŠROUBENÍ #26–1",
1 KS MOSAZNÉ PRODLOUŽENÍ DN 1" x 50 MM

R9 – ROZDĚLOVAČ PODLAHOVÉHO VYTÁPĚNÍ 9 OKRUHOVÝ Z NEREZ OCELI,
S PRŮTOKOMĚRY, PŘÍPOJENÍ NA ROZVOD DN 1", S ODVZDUŠNĚNÍM A VYPOUŠTĚNÍM
SKŘÍŇ POD OMÍTKU PRO NEREZOVÝ ROZDĚLOVAČ L= 875 MM
9 KS SERVOPOHON ON/OFF BEZ PROUDU ZAVŘENO, 230V, PŘÍPOJENÍ M30x1,5
18 KS SVĚRNÉ ŠROUBENÍ PEX–AL–PEX #16x2–3/4" EUROKONUS
1 KS KULOVÝ KOHOUT S TEPLOMĚREM PRO NEREZOVÝ ROZDĚLOVAČ ČERVENÝ
1 KS KULOVÝ KOHOUT S TEPLOMĚREM PRO NEREZOVÝ ROZDĚLOVAČ MODRÝ
2 KS KOLENO PRO NAPOJENÍ ROZDĚLOVAČE LISOVACÍ SPOJ–ŠROUBENÍ #26–1",
1 KS MOSAZNÉ PRODLOUŽENÍ DN 1" x 50 MM

R12 – ROZDĚLOVAČ PODLAHOVÉHO VYTÁPĚNÍ 12 OKRUHOVÝ Z NEREZ OCELI,
S PRŮTOKOMĚRY, PŘÍPOJENÍ NA ROZVOD DN 1", S ODVZDUŠNĚNÍM A VYPOUŠTĚNÍM
SKŘÍŇ POD OMÍTKU PRO NEREZOVÝ ROZDĚLOVAČ L= 875 MM
12 KS SERVOPOHON ON/OFF BEZ PROUDU ZAVŘENO, 230V, PŘÍPOJENÍ M30x1,5
24 KS SVĚRNÉ ŠROUBENÍ PEX–AL–PEX #16x2–3/4" EUROKONUS
1 KS KULOVÝ KOHOUT S TEPLOMĚREM PRO NEREZOVÝ ROZDĚLOVAČ ČERVENÝ
1 KS KULOVÝ KOHOUT S TEPLOMĚREM PRO NEREZOVÝ ROZDĚLOVAČ MODRÝ
2 KS KOLENO PRO NAPOJENÍ ROZDĚLOVAČE LISOVACÍ SPOJ–ŠROUBENÍ #26–1",
1 KS MOSAZNÉ PRODLOUŽENÍ DN 1" x 50 MM

– TOPNÁ TRUBKA #16x2 PE–X
– CHRÁNIČKA PRO TRUBKU #16x2
– DILATAČNÍ SPÁRA

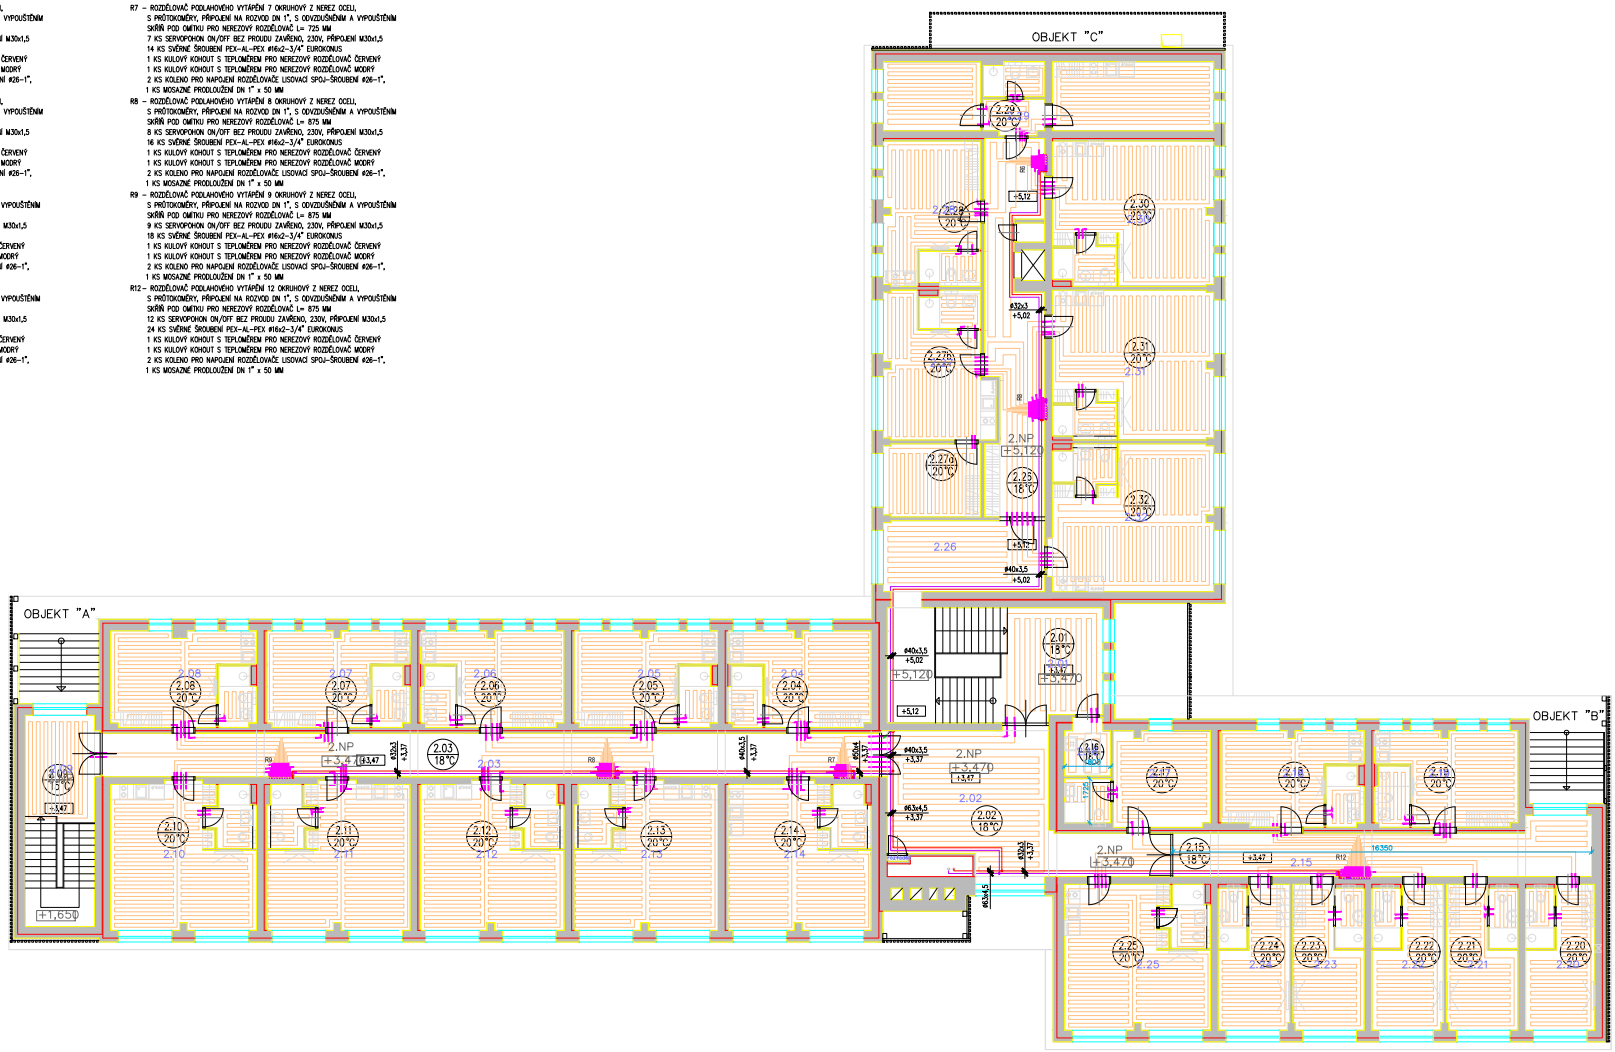

LEGENDA MÍSTNOSTÍ:

Č.MÍST.	POPIS MÍSTNOSTI	PLOCHA [M2]	ZTRÁTA [W]	TOPNÉ TĚLESO
2.01	CHODBA, SCHODIŠTĚ	37,22	1189	TOPNÁ PODLAHA 17,4 M2, MODUL 25/15 (1250W)
2.02	LOUNGE	36,66	1192	TOPNÁ PODLAHA 36,7 M2, MODUL 25/15 (1910W)
2.03	CHODBA	54,63	809	TOPNÁ PODLAHA 30,0 M2, MODUL 25/5 (1390W)
2.04	POKOJ B	21,10	1033	TOPNÁ PODLAHA 19,9 M2, MODUL 25/5 (1070W)
2.05	POKOJ B	21,10	1014	TOPNÁ PODLAHA 19,9 M2, MODUL 25/5 (1070W)
2.06	POKOJ B	21,10	1014	TOPNÁ PODLAHA 19,9 M2, MODUL 25/5 (1070W)
2.07	POKOJ B	21,10	1014	TOPNÁ PODLAHA 19,7 M2, MODUL 25/5 (1060W)
2.08	POKOJ B	21,50	1101	TOPNÁ PODLAHA 19,8 M2, MODUL 25/5 (1065W)
2.09	CHODBA, SCHODIŠTĚ	22,67	767	TOPNÁ PODLAHA 11,4 M2, MODUL 25/5 (820W)
2.10	POKOJ A	32,50	1503	TOPNÁ PODLAHA 31,0 M2, MODUL 25/5 (1665W)
2.11	POKOJ A	31,90	1396	TOPNÁ PODLAHA 31,0 M2, MODUL 25/5 (1665W)
2.12	POKOJ A	31,90	1396	TOPNÁ PODLAHA 31,0 M2, MODUL 25/5 (1665W)
2.13	POKOJ A	31,90	1396	TOPNÁ PODLAHA 31,0 M2, MODUL 25/5 (1665W)
2.14	POKOJ A	31,90	1519	TOPNÁ PODLAHA 30,7 M2, MODUL 25/5 (1645W)
2.15	CHODBA	39,17	752	TOPNÁ PODLAHA 39,2 M2, MODUL 25/15 (1800W)
2.16	ÚKLID	3,82	67	TOPNÁ PODLAHA 3,8 M2, MODUL 30/30 (140W)
2.17	POKOJ PRO ZAMĚSTNANCE	17,31	790	TOPNÁ PODLAHA 16,7 M2, MODUL 25/5 (910W)

Č.MÍST.	POPIS MÍSTNOSTI	PLOCHA [M2]	ZTRÁTA [W]	TOPNÉ TĚLESO
2.18	POKOJ B	21,10	957	TOPNÁ PODLAHA 19,7 M2, MODUL 25/5 (1060W)
2.19	POKOJ B	21,10	1103	TOPNÁ PODLAHA 19,9 M2, MODUL 25/5 (1070W)
2.20	POKOJ C	15,40	822	TOPNÁ PODLAHA 14,0M2, MODUL 25/5 (765W)
2.21	POKOJ C	15,40	700	TOPNÁ PODLAHA 14,6 M2, MODUL 25/5 (795W)
2.22	POKOJ C	15,90	700	TOPNÁ PODLAHA 14,5 M2, MODUL 25/5 (790W)
2.23	POKOJ C	15,90	700	TOPNÁ PODLAHA 15,0 M2, MODUL 25/5 (815W)
2.24	POKOJ C	15,90	700	TOPNÁ PODLAHA 14,0 M2, MODUL 25/5 (765W)
2.25	POKOJ A3	32,50	1537	TOPNÁ PODLAHA 30,7 M2, MODUL 25/5 (1648W)
2.26	CHODBA	44,01	1015	TOPNÁ PODLAHA 44,0 M2, MODUL 25/25 (1080W)
2.27	POKOJ	33,62	1859	TOPNÁ PODLAHA 33,6 M2, MODUL 25/5 (1845W)
2.28	POKOJ B	21,56	1111	TOPNÁ PODLAHA 21,6 M2, MODUL 25/5 (1240W)
2.29	POKOJ A3	34,83	1683	TOPNÁ PODLAHA 31,90M2, MODUL 25/5 (1695W)
2.30	POKOJ A2	35,75	1462	TOPNÁ PODLAHA 33,2 M2, MODUL 25/5 (1828W)
2.31	POKOJ A2	36,85	1488	TOPNÁ PODLAHA 34,2 M2, MODUL 25/5 (1828W)
2.31	POKOJ A2	36,85	1635	TOPNÁ PODLAHA 34,2 M2, MODUL 25/5 (1828W)

SKLADBA PODLAHY NAD VYTÁPĚNÝM PROSTOREM

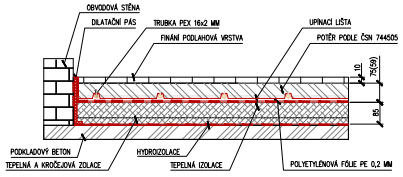

NICE:	ZMĚNA:	DATUM:	PODPIS:	Ing. František ŽEŽULE K Letišti 908 339 01 Klatovy 2	
Vypracoval: ING. ŽEŽULE Zodp. proj.: ING. ŽEŽULE HIP:		Datum:10/2021	Formát: 8x A4	Měřítko: 1 : 100	Vyhotovení:
Investor: Apartmány Český les s.r.o. Universitní 1209/65, Skvrňany, 301 00 Plzeň		Stupeň: DUR+DSP	Č. přílohy:	Poznámka: Aparthotel Železná p.č. 402, k.ú. Železná u Smolova [751171]	
Název: ZMĚNA VYUŽITÍ STAVBY BÝVALÉ UBYTOVNY PS ÚSTŘEDNÍ VYTÁPĚNÍ - PŮDORYS 2. NP				1 D D.1.4.2.4	Revize: 00