LEGENDA:

R3 – ROZDĚLOVAČ PODLAHOVÉHO VYTÁPĚNÍ 3 OKRUHOVÝ Z NEREZ OCELI,
S PRŮTOKOMĚRY, PŘÍPOJENÍ NA ROZVOD DN 1", S ODVZDUŠNĚNÍM A VYPOUŠTĚNÍM
SKŘÍŇ POD OMÍTKU PRO NEREZOVÝ ROZDĚLOVAČ L= 575 MM
3 KS SERVOPOHON ON/OFF BEZ PROUDU ZAVŘENO, 230V, PŘÍPOJENÍ M30x1,5
6 KS SVĚRNÉ ŠROUBENÍ PEX-AL-PEX #16x2-3/4" EUROKONUS
1 KS KULOVÝ KOHOUT S TEPLOMĚREM PRO NEREZOVÝ ROZDĚLOVAČ ČERVENÝ
1 KS KULOVÝ KOHOUT S TEPLOMĚREM PRO NEREZOVÝ ROZDĚLOVAČ MODRÝ
2 KS KOLENO PRO NAPOJENÍ ROZDĚLOVAČE LISOVACÍ SPOJ–ŠROUBENÍ #26–1",
1 KS MOSAZNÉ PRODLOUŽENÍ DN 1" x 50 MM

R4 – ROZDĚLOVAČ PODLAHOVÉHO VYTÁPĚNÍ 4 OKRUHOVÝ Z NEREZ OCELI,
S PRŮTOKOMĚRY, PŘÍPOJENÍ NA ROZVOD DN 1", S ODVZDUŠNĚNÍM A VYPOUŠTĚNÍM
SKŘÍŇ POD OMÍTKU PRO NEREZOVÝ ROZDĚLOVAČ L= 725 MM
4 KS SERVOPOHON ON/OFF BEZ PROUDU ZAVŘENO, 230V, PŘÍPOJENÍ M30x1,5
8 KS SVĚRNÉ ŠROUBENÍ PEX-AL-PEX #16x2-3/4" EUROKONUS
1 KS KULOVÝ KOHOUT S TEPLOMĚREM PRO NEREZOVÝ ROZDĚLOVAČ ČERVENÝ
1 KS KULOVÝ KOHOUT S TEPLOMĚREM PRO NEREZOVÝ ROZDĚLOVAČ MODRÝ
2 KS KOLENO PRO NAPOJENÍ ROZDĚLOVAČE LISOVACÍ SPOJ–ŠROUBENÍ #26–1",
1 KS MOSAZNÉ PRODLOUŽENÍ DN 1" x 50 MM

R5 – ROZDĚLOVAČ PODLAHOVÉHO VYTÁPĚNÍ 5 OKRUHOVÝ Z NEREZ OCELI,
S PRŮTOKOMĚRY, PŘÍPOJENÍ NA ROZVOD DN 1", S ODVZDUŠNĚNÍM A VYPOUŠTĚNÍM
SKŘÍŇ POD OMÍTKU PRO NEREZOVÝ ROZDĚLOVAČ L= 725 MM
5 KS SERVOPOHON ON/OFF BEZ PROUDU ZAVŘENO, 230V, PŘÍPOJENÍ M30x1,5
10 KS SVĚRNÉ ŠROUBENÍ PEX-AL-PEX #16x2-3/4" EUROKONUS
1 KS KULOVÝ KOHOUT S TEPLOMĚREM PRO NEREZOVÝ ROZDĚLOVAČ ČERVENÝ
1 KS KULOVÝ KOHOUT S TEPLOMĚREM PRO NEREZOVÝ ROZDĚLOVAČ MODRÝ
2 KS KOLENO PRO NAPOJENÍ ROZDĚLOVAČE LISOVACÍ SPOJ–ŠROUBENÍ #26–1",
1 KS MOSAZNÉ PRODLOUŽENÍ DN 1" x 50 MM

R6 – ROZDĚLOVAČ PODLAHOVÉHO VYTÁPĚNÍ 6 OKRUHOVÝ Z NEREZ OCELI
S PRŮTOKOMĚRY, PŘÍPOJENÍ NA ROZVOD DN 1", S ODVZDUŠNĚNÍM A VYPOUŠTĚNÍM
SKŘÍŇ POD OMÍTKU PRO NEREZOVÝ ROZDĚLOVAČ L= 725 MM
6 KS SERVOPOHON ON/OFF BEZ PROUDU ZAVŘENO, 230V, PŘÍPOJENÍ M30x1,5
12 KS SVĚRNÉ ŠROUBENÍ PEX-AL-PEX #16x2-3/4" EUROKONUS
1 KS KULOVÝ KOHOUT S TEPLOMĚREM PRO NEREZOVÝ ROZDĚLOVAČ ČERVENÝ
1 KS KULOVÝ KOHOUT S TEPLOMĚREM PRO NEREZOVÝ ROZDĚLOVAČ MODRÝ
2 KS KOLENO PRO NAPOJENÍ ROZDĚLOVAČE LISOVACÍ SPOJ–ŠROUBENÍ #26–1",
1 KS MOSAZNÉ PRODLOUŽENÍ DN 1" x 50 MM

R7 – ROZDĚLOVAČ PODLAHOVÉHO VYTÁPĚNÍ 7 OKRUHOVÝ Z NEREZ OCELI,
S PRŮTOKOMĚRY, PŘÍPOJENÍ NA ROZVOD DN 1", S ODVZDUŠNĚNÍM A VYPOUŠTĚNÍM
SKŘÍŇ POD OMÍTKU PRO NEREZOVÝ ROZDĚLOVAČ L= 725 MM
7 KS SERVOPOHON ON/OFF BEZ PROUDU ZAVŘENO, 230V, PŘÍPOJENÍ M30x1,5
14 KS SVĚRNÉ ŠROUBENÍ PEX-AL-PEX #16x2-3/4" EUROKONUS
1 KS KULOVÝ KOHOUT S TEPLOMĚREM PRO NEREZOVÝ ROZDĚLOVAČ ČERVENÝ
1 KS KULOVÝ KOHOUT S TEPLOMĚREM PRO NEREZOVÝ ROZDĚLOVAČ MODRÝ
2 KS KOLENO PRO NAPOJENÍ ROZDĚLOVAČE LISOVACÍ SPOJ–ŠROUBENÍ #26–1",
1 KS MOSAZNÉ PRODLOUŽENÍ DN 1" x 50 MM

R8 – ROZDĚLOVAČ PODLAHOVÉHO VYTÁPĚNÍ 8 OKRUHOVÝ Z NEREZ OCELI,
S PRŮTOKOMĚRY, PŘÍPOJENÍ NA ROZVOD DN 1", S ODVZDUŠNĚNÍM A VYPOUŠTĚNÍM
SKŘÍŇ POD OMÍTKU PRO NEREZOVÝ ROZDĚLOVAČ L= 875 MM
8 KS SERVOPOHON ON/OFF BEZ PROUDU ZAVŘENO, 230V, PŘÍPOJENÍ M30x1,5
16 KS SVĚRNÉ ŠROUBENÍ PEX-AL-PEX #16x2-3/4" EUROKONUS
1 KS KULOVÝ KOHOUT S TEPLOMĚREM PRO NEREZOVÝ ROZDĚLOVAČ ČERVENÝ
1 KS KULOVÝ KOHOUT S TEPLOMĚREM PRO NEREZOVÝ ROZDĚLOVAČ MODRÝ
2 KS KOLENO PRO NAPOJENÍ ROZDĚLOVAČE LISOVACÍ SPOJ–ŠROUBENÍ #26–1",
1 KS MOSAZNÉ PRODLOUŽENÍ DN 1" x 50 MM

R9 – ROZDĚLOVAČ PODLAHOVÉHO VYTÁPĚNÍ 9 OKRUHOVÝ Z NEREZ OCELI,
S PRŮTOKOMĚRY, PŘÍPOJENÍ NA ROZVOD DN 1", S ODVZDUŠNĚNÍM A VYPOUŠTĚNÍM
SKŘÍŇ POD OMÍTKU PRO NEREZOVÝ ROZDĚLOVAČ L= 875 MM
9 KS SERVOPOHON ON/OFF BEZ PROUDU ZAVŘENO, 230V, PŘÍPOJENÍ M30x1,5
18 KS SVĚRNÉ ŠROUBENÍ PEX-AL-PEX #16x2-3/4" EUROKONUS
1 KS KULOVÝ KOHOUT S TEPLOMĚREM PRO NEREZOVÝ ROZDĚLOVAČ ČERVENÝ
1 KS KULOVÝ KOHOUT S TEPLOMĚREM PRO NEREZOVÝ ROZDĚLOVAČ MODRÝ
2 KS KOLENO PRO NAPOJENÍ ROZDĚLOVAČE LISOVACÍ SPOJ–ŠROUBENÍ #26–1",
1 KS MOSAZNÉ PRODLOUŽENÍ DN 1" x 50 MM

R12 – ROZDĚLOVAČ PODLAHOVÉHO VYTÁPĚNÍ 12 OKRUHOVÝ Z NEREZ OCELI,
S PRŮTOKOMĚRY, PŘÍPOJENÍ NA ROZVOD DN 1", S ODVZDUŠNĚNÍM A VYPOUŠTĚNÍM
SKŘÍŇ POD OMÍTKU PRO NEREZOVÝ ROZDĚLOVAČ L= 875 MM
12 KS SERVOPOHON ON/OFF BEZ PROUDU ZAVŘENO, 230V, PŘÍPOJENÍ M30x1,5
24 KS SVĚRNÉ ŠROUBENÍ PEX-AL-PEX #16x2-3/4" EUROKONUS
1 KS KULOVÝ KOHOUT S TEPLOMĚREM PRO NEREZOVÝ ROZDĚLOVAČ ČERVENÝ
1 KS KULOVÝ KOHOUT S TEPLOMĚREM PRO NEREZOVÝ ROZDĚLOVAČ MODRÝ
2 KS KOLENO PRO NAPOJENÍ ROZDĚLOVAČE LISOVACÍ SPOJ–ŠROUBENÍ #26–1",
1 KS MOSAZNÉ PRODLOUŽENÍ DN 1" x 50 MM

– TOPNÁ TRUBKA #16x2 PE-X
– CHRÁNIČKA PRO TRUBKU #16x2
– DILATAČNÍ SPÁRA

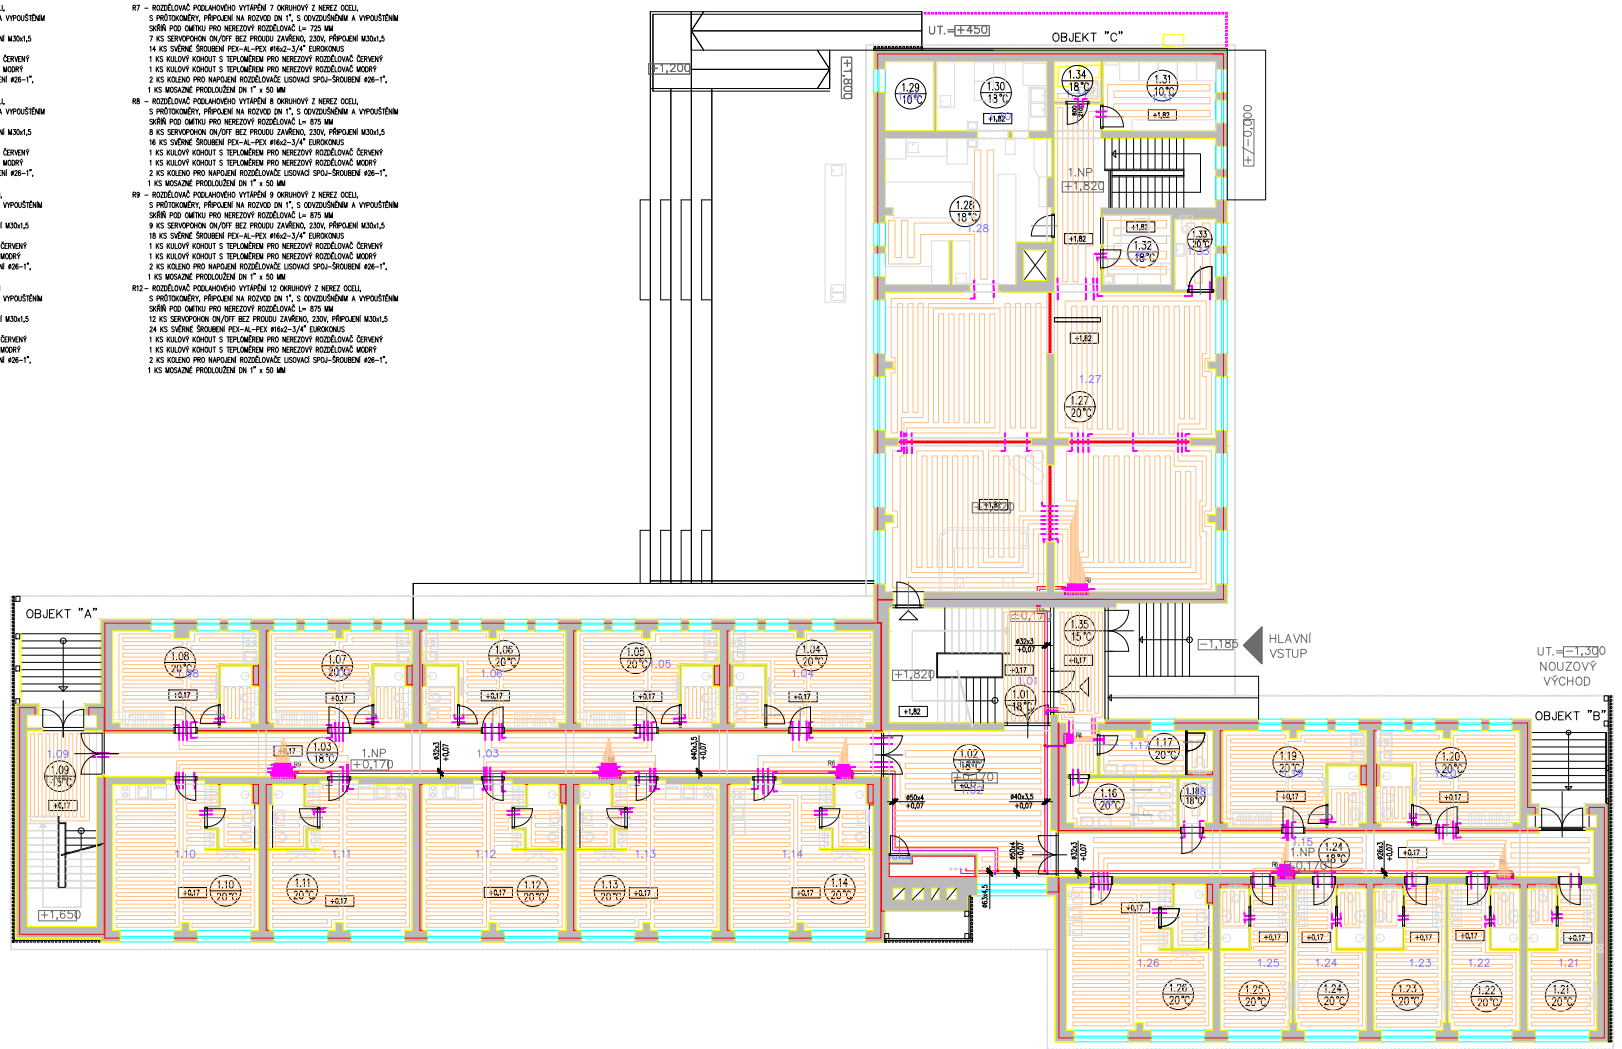

LEGENDA MÍSTNOSTÍ:

ČÍSLO	POPIS MÍSTNOSTI	PLOCHA [M2]	ZTRÁTA [W]	TOPNÉ TĚLESO
1.01	CHODBA, SCHODIŠTĚ	28,35	503	TOPNÁ PODLAHA 8,5 M2, MODUL 25/5 (585W)
1.02	LOUNGE	34,00	880	TOPNÁ PODLAHA 34,0 M2, MODUL 25/15 (2200W)
1.03	CHODBA	51,60	683	TOPNÁ PODLAHA 30,0 M2, MODUL 25/5 (1390W)
1.04	POKOJ B	21,10	831	TOPNÁ PODLAHA 19,6 M2, MODUL 25/5 (1034W)
1.05	POKOJ B	21,10	804	TOPNÁ PODLAHA 19,5 M2, MODUL 25/5 (1030W)
1.06	POKOJ B	21,10	804	TOPNÁ PODLAHA 19,6 M2, MODUL 25/5 (1034W)
1.07	POKOJ B	21,10	804	TOPNÁ PODLAHA 19,5 M2, MODUL 25/5 (1030W)
1.08	POKOJ B	21,50	866	TOPNÁ PODLAHA 19,8 M2, MODUL 25/5 (1044W)
1.09	CHODBA, SCHODIŠTĚ	21,05	526	TOPNÁ PODLAHA 10,2 M2, MODUL 25/5 (720W)
1.10	POKOJ A	32,50	1216	TOPNÁ PODLAHA 31,0 M2, MODUL 25/5 (1630W)
1.11	POKOJ A	31,90	1109	TOPNÁ PODLAHA 30,5 M2, MODUL 25/5 (1600W)
1.12	POKOJ A	31,90	1109	TOPNÁ PODLAHA 30,5 M2, MODUL 25/5 (1610W)
1.13	POKOJ A	31,90	1109	TOPNÁ PODLAHA 30,5 M2, MODUL 25/5 (1620W)
1.14	POKOJ A	31,90	1249	TOPNÁ PODLAHA 30,4 M2, MODUL 25/5 (1600W)
1.15	CHODBA	35,72	491	TOPNÁ PODLAHA 35,7 M2, MODUL 25/15 (1360W)
1.16	WC ŽENY	8,20	259	TOPNÁ PODLAHA 8,1 M2, MODUL 25/15 (315W)
1.17	WC MUŽI	7,60	345	TOPNÁ PODLAHA 7,3 M2, MODUL 25/15 (280W)
1.18	ÚKLID	2,50	–9	TOPNÁ PODLAHA 2,4 M2, MODUL 30/30 (85W)

ČÍSLO	POPIS MÍSTNOSTI	PLOCHA [M2]	ZTRÁTA [W]	TOPNÉ TĚLESO
1.19	POKOJ B	21,10	875	TOPNÁ PODLAHA 19,5 M2, MODUL 25/5 (1030W)
1.20	POKOJ B	21,10	900	TOPNÁ PODLAHA 19,6 M2, MODUL 25/5 (1034W)
1.21	POKOJ C	15,40	699	TOPNÁ PODLAHA 14,0 M2, MODUL 25/5 (750W)
1.22	POKOJ C	15,90	567	TOPNÁ PODLAHA 14,5 M2, MODUL 25/5 (770W)
1.23	POKOJ C	15,90	567	TOPNÁ PODLAHA 14,5 M2, MODUL 25/5 (770W)
1.24	POKOJ C	15,90	567	TOPNÁ PODLAHA 14,6 M2, MODUL 25/5 (775W)
1.25	POKOJ C	15,90	567	TOPNÁ PODLAHA 14,5 M2, MODUL 25/5 (770W)
1.26	POKOJ A1	32,50	1279	TOPNÁ PODLAHA 31,0 M2, MODUL 25/5 (1630W)
1.27	RECEPCE, RESTAURACE	179,2	5965	TOPNÁ PODLAHA 151,0 M2, MODUL 25/15 (8000W)
1.28	KUCHYNĚ	36,20	887	TOPNÁ PODLAHA 7,5 M2, MODUL 30/30 (350W)
1.29	VENKOVNÍ SKLAD	5,13	178	NEVYTÁPĚNÁ MÍSTNOST
1.30	SKLAD KUCHYNĚ	11,61	412	NEVYTÁPĚNÁ MÍSTNOST
1.31	SKLAD KUCHYNĚ	11,60	183	TOPNÁ PODLAHA 6,6 M2, MODUL 25/25 (500W)
1.32	MYTÍ	7,15	93	TOPNÁ PODLAHA 7,2 M2, MODUL 30/30 (330W)
1.33	WC INVALIDÉ	4,40	245	TOPNÁ PODLAHA 4,4 M2, MODUL 30/30 (210W)
1.34	ÚKLID	2,78	123	TOPNÁ PODLAHA 1,6 M2, MODUL 25/25 (125W)
1.35	ZÁDVEŘÍ	12,13	723	TOPNÁ PODLAHA 12,1 M2, MODUL 25/5 (1100W)

SKLADBA PODLAHY NAD VYTÁPĚNÝM PROSTOREM

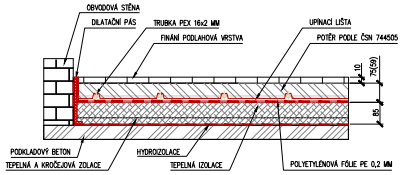

INDEX:	ZMĚNA:	DATUM:	PODPIS:	Ing. František ŽEŽULE K Lesům 808 339 01 Klatovy 2	
Vypracoval: ING. ŽEŽULE Zodp. proj.: ING. ŽEŽULE HIP:		Datum: 10/2021		Formát: 8x A4	Měřítko: 1 : 100
Investor: Apartmány Český les s.r.o. Univerzitní 1200/65, Slezská, 301 00 Plzeň		Stupeň: DUR+DSP	Č. přílohy:	Poznámka: Aparthotel Železná p.č. 402, k.ú. Železná u Smolova [751171]	
Název: ZMĚNA VYUŽITÍ STAVBY BÝVALÉ UBYTOVNY PS ÚSTŘEDNÍ VYTÁPĚNÍ - PŮDORYS 1. NP				1 | D | D.1.4.2.3	Revize: 00