Tabulka místností

č.m.	název místnosti	výměra
1.01	vstup a schodiště	28,3m²
1.02	lounge	32,8 m²
1.03	chodba	52,0m²
1.04	pokoj B	21,1 m²
1.05	pokoj B	21,1 m²
1.06	pokoj B	21,1 m²
1.07	pokoj B	21,1 m²
1.08	pokoj B	21,8 m²
1.09	schodiště	20,6m²
1.10	pokoj A	32,5 m²
1.11	pokoj A	31,9 m²
1.12	pokoj A	31,9 m²
1.13	pokoj A	31,9 m²
1.14	pokoj A1	31,9 m²
1.15	chodba	55,5m²
1.16	wc ženy	8,2 m²
1.17	wc muži	7,6 m²
1.18	úklid	2,5 m²
1.19	pokoj B	21,1 m²
1.20	pokoj B	21,1 m²
1.21	pokoj C	15,4 m²
1.22	pokoj C	15,9 m²
1.23	pokoj C	15,9 m²
1.24	pokoj C	15,9 m²
1.25	pokoj C	15,9 m²
1.26	pokoj A1	32,5 m²
1.27	restaurace	151,0 m²
1.28	kuchyně	36,2m²
1.29	venkovní sklad	5,13m²
1.30	sklad kuchyně	11,6m²
1.31	sklad kuchyně	11,8m²
1.32	mytí	7,15m²
1.33	invalidní wc	4,4 m²
1.34	úklid	2,78m²

Legenda

- E1 Světelný vývod 230V pro stropní svítidlo ukončený svorkou
- E2 Světelný vývod 230V pro nástěnné svítidlo ukončený svorkou
- EL11 Nástěnné svítidlo IP20
- Závěsné svítidlo
- EL1 Přisazené svítidlo
- EL13 Přisazené svítidlo s pohybovým čidlem
- EL12 Nástěnné svítidlo IP44
- EL14 Stropní přisazené svítidlo
- EL9 Reklamní světelný panel
- EL4 Venkovní svítidlo (na sloupku)
- EL15 Venkovní svítidlo nástěnné
- EL2 LED svítidlo podhledové
- LEN LED nouzové svítidlo s piktogramem
- Spínač jednopólový vestavný, 230V, 10A
- Spínač jednopólový vestavný se signálkou, 230V, 10A
- Přepínač sériový vestavný, řazení 5, 230V, 10A
- Přepínač střídavý, vestavný, řazení 6, 230V, 10A
- Sériový přepínač střídavý vestavný, řazení 5A, 230V, 10A
- Přepínač křížový, vestavný, řazení 7, 230V, 10A
- SB Tlačítkový spínač se signálkou, vestavný, 230V, 10A
- Tlačítkový spínač, vestavný, 230V, 10A
- ST Tepelný vypínač – termostat
- Vícenásobná zásuvka 230V,16A
- 3× Tři zásuvky 230V/16A vedle ve společném rámečku
- Dvě zásuvky 230V/16A vedle ve společném rámečku
- Zásuvka vestavná 230 V/16A, IP 20
- Zásuvka na povrch 230 V/16A, IP 44
- Vývod 230 V pro digestoř
- Vývod 400 V
- RL Podlahová přístrojová krabice
- Ventilátor
- M Elektromotor pohonu žaluzií
- Rozvaděč pokoje – typová rozvodnice
- Zásuvka 400V,16A
- Rozvaděč VZT

- Detektor pohybu
- Zásuvka HDMI
- Zásuvka anténní koaxiální vestavná
- Zásuvka datová vestavná, 2× modul RJ 45
- Zásuvka datová vestavná, 1× modul RJ 45
- Ovladač žaluzií, termostat
- Odchozí tlačítko (spínač)
- Autonomní požární hlásič
- Tísňový hlásič tlačítkový
- Ochranné pospojování
- Tlačítko total stop
- Instalační krabice na povrch se světelným vývodem 230V
- Elektrické podlahové vytápění
- EL17 Stropní svítidlo LED
- EL16 Zářivkové svítidlo
- Pohybové čidlo 230V,10A

- Světelný vývod E1,E2 (EL svítidlo)
- E/S1.1 – Číslo světelného obvodu / Číslo spínané části obvodu
- Spínač S (tlačítko SB)
- S1.2 – Číslo světelného obvodu / Číslo spínané části obvodu
- Zásuvka 230V,16A
- XC2/2.10 – Číslo zásuvkového okruhu / Číslo pokoje

- Sdružené vedení – silové rozvody
- Sdružené vedení – slaboproud, ovládání
- Světelné rozvody 230V
- Zásuvkové vedení 230V
- Třífázové rozvody 400V
- Třífázové rozvody
- Ovládací obvody
- Anténní vedení
- Datové vedení
- Audio vedení

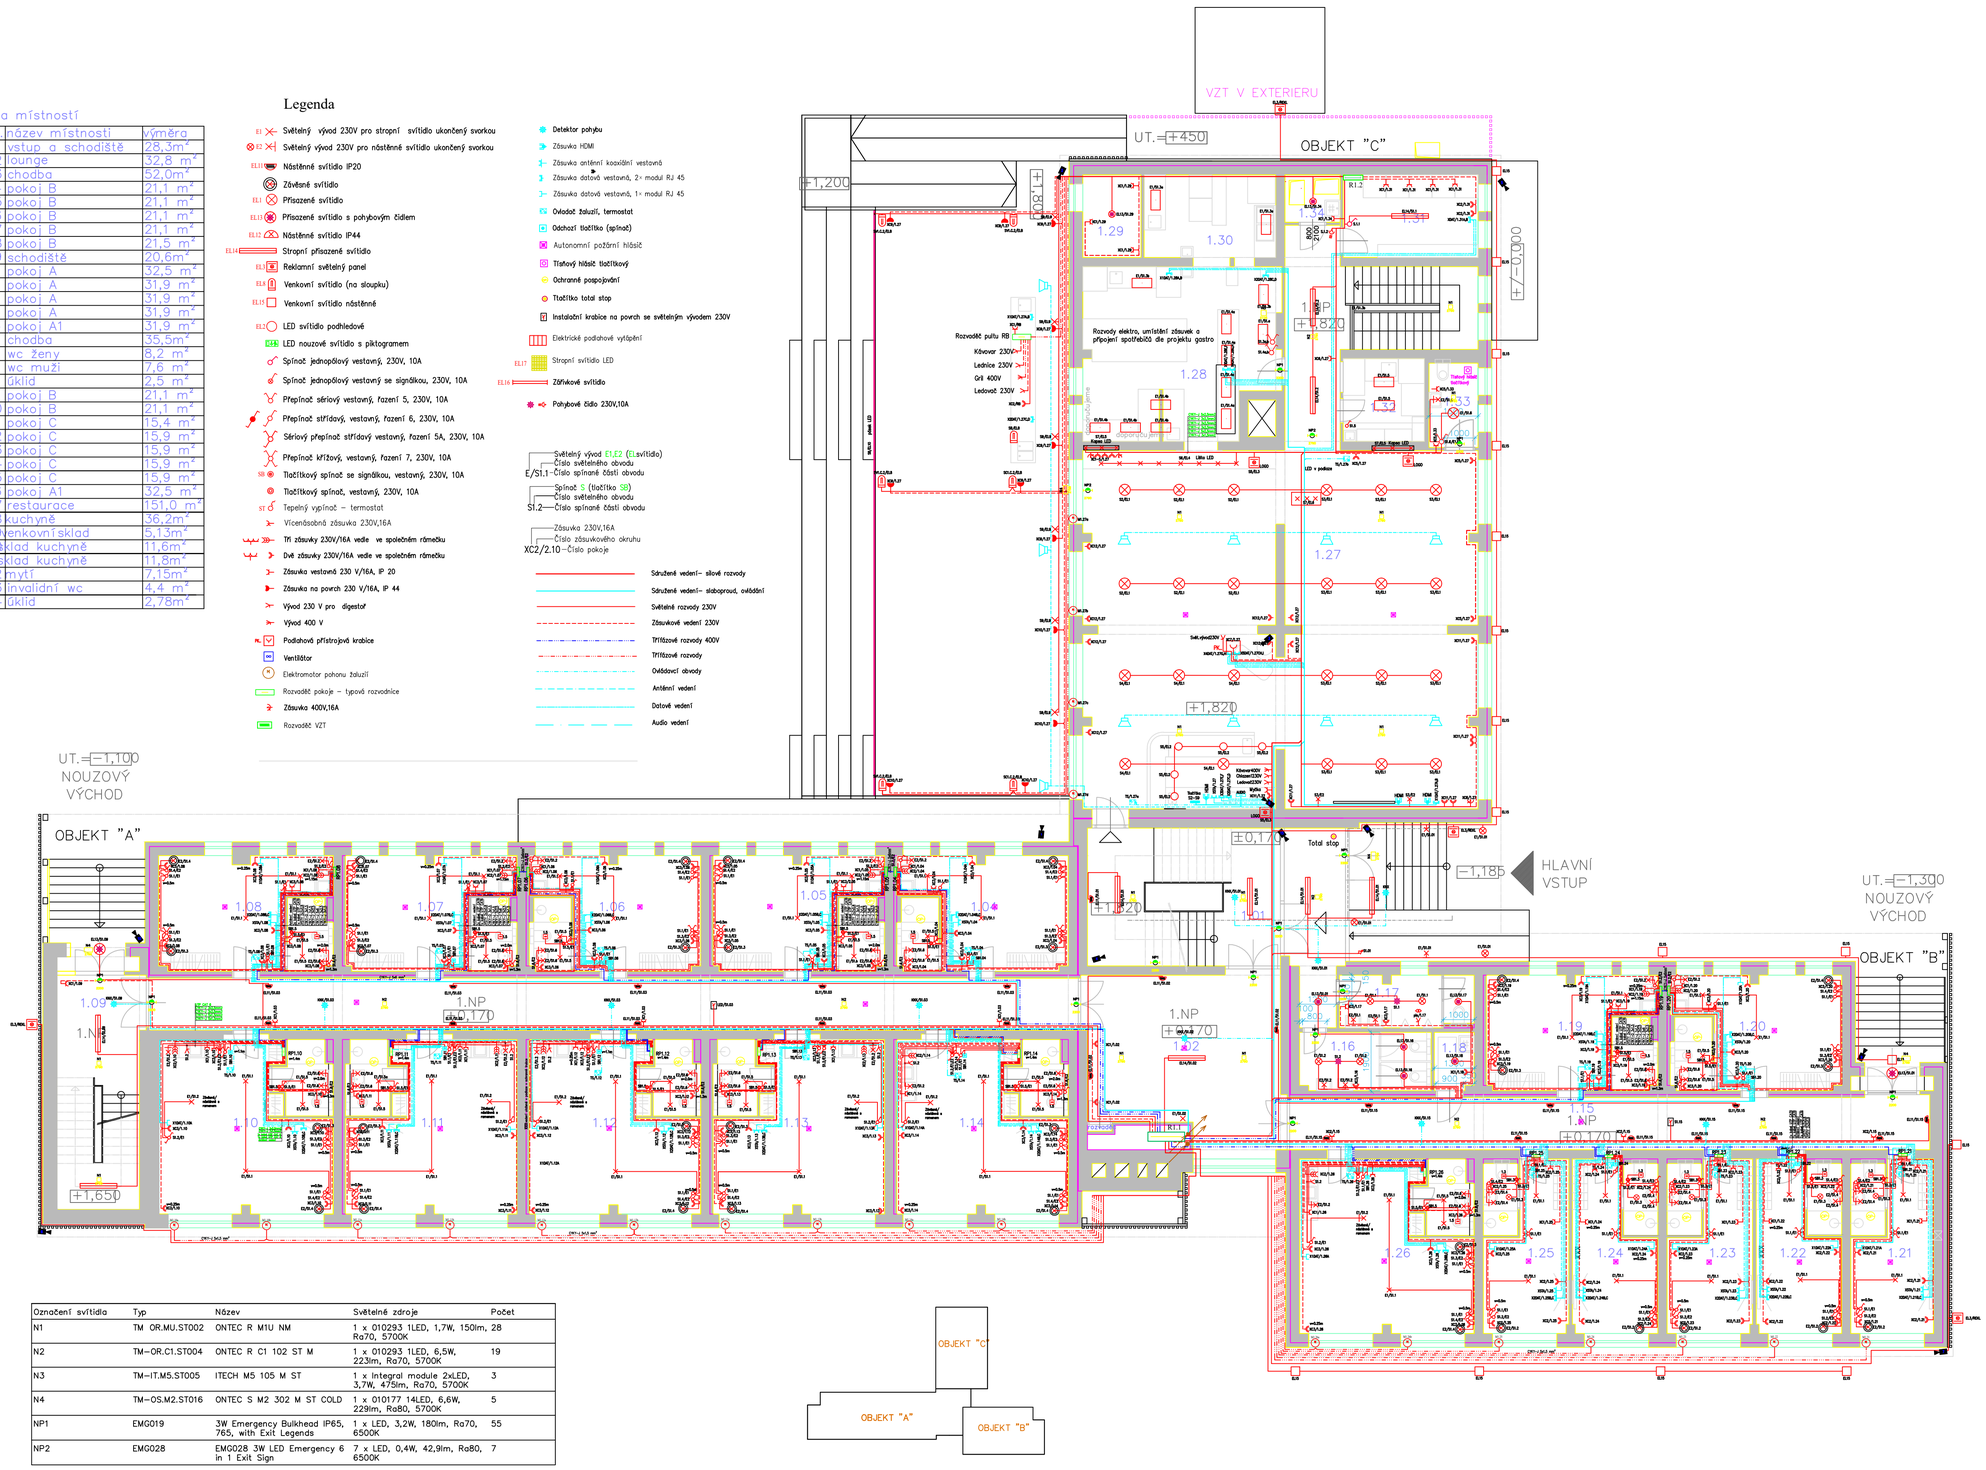

Označení svítidla	Typ	Název	Světelné zdroje	Počet
N1	TM OR.MU.ST002	ONTEC R M1U NM	1 x 010293 1LED, 1,7W, 150lm, 28 Ra70, 5700K	
N2	TM–OR.C1.ST004	ONTEC R C1 102 ST M	1 x 010293 1LED, 6,5W, 223lm, Ra70, 5700K	19
N3	TM–IT.M5.ST005	ITECH M5 105 M ST	1 x Integral module 2xLED, 3,7W, 475lm, Ra70, 5700K	3
N4	TM–OS.M2.ST016	ONTEC S M2 302 M ST COLD	1 x 010177 14LED, 6,6W, 229lm, Ra80, 5700K	5
NP1	EMG019	3W Emergency Bulkhead IP65, 765, with Exit Legends	1 x LED, 3,2W, 180lm, Ra70, 6500K	55
NP2	EMG028	EMG028 3W LED Emergency 6 in 1 Exit Sign	7 x LED, 0,4W, 42,9lm, Ra80, 6500K	7

Odp. projektant: Ing. Josef Kellner	Ved. projektant: Ing. Josef Kellner	Techn. kontrola: Ing. Josef Kellner
Místo stavby: p.č. 402, k.ú. Železná u Smolova [751171]		
Investor: Apartmány Český les s.r.o., Univerzitní 1209/65, Skvrňany, 301 00 Plzeň		

Akce: APARTHOTEL ŽELEZNÁ
ZMĚNA VUŽITÍ STAVBY BÝVALÉ UBYTOVNY PS

Výkres: ELEKTROINSTALACE 1.NP

Formát	A1
Datum	14.09.2021
Stupeň	DUR+DSP
Zakázka	
Měřítko	1:100
Č. výkresu	D.1.4.4.3
Číslo paré	