


SCHÉMA PŘÍPRAVY TV - HOTEL

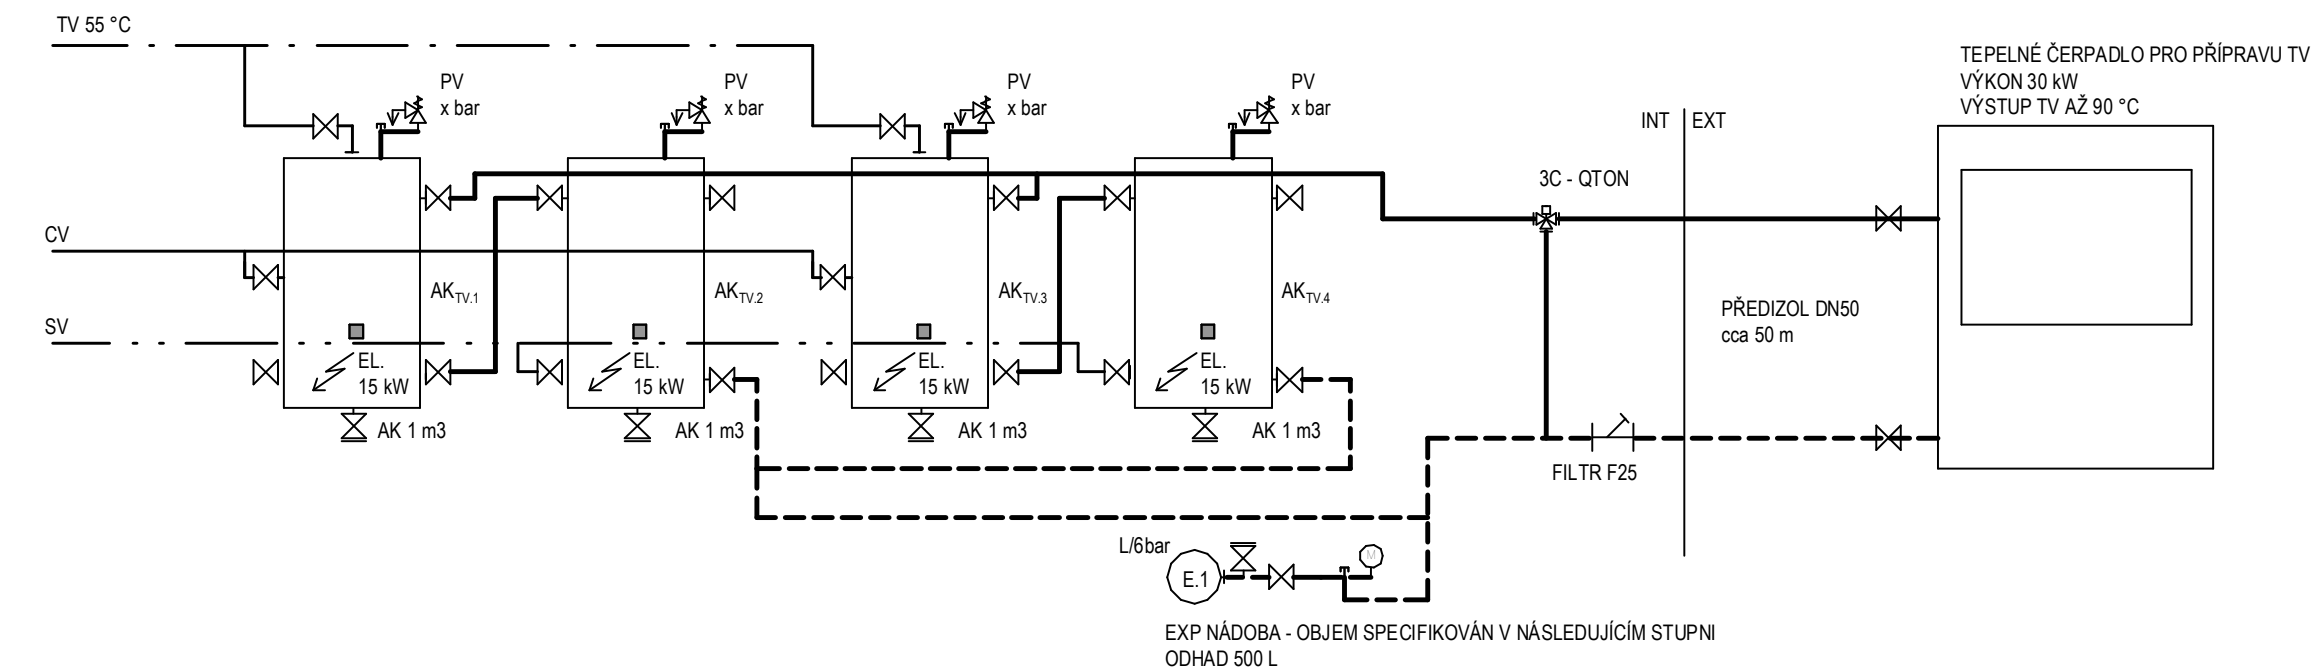

<div><div>GT Energy</div><div>green technology</div></div> <div>OBJEDNATEL: Hotel Jezerka Seč - Ústupy</div>		NÁZEV A ÚČEL DÍLA:  HOTEL JEZERKA - REKONSTRUKCE STROJOVNY  SO.01 - D.1.4-VYTÁPĚNÍ A CHLAZENÍ		paré č.:
ODPOVĚDNÁ OSOBA Ing. Richard Beber		NÁZEV PŘÍLOHY:  SCHÉMA STROJOVNY HOTEL		Změna:
VYPRACOVAL: Ing. Filip Špindler				Číslo přílohy:  SO.01.1
DATUM: 1/2022	STUPEŇ: DSP			
MĚŘÍTKO:	Č. ZAK.: 110263			