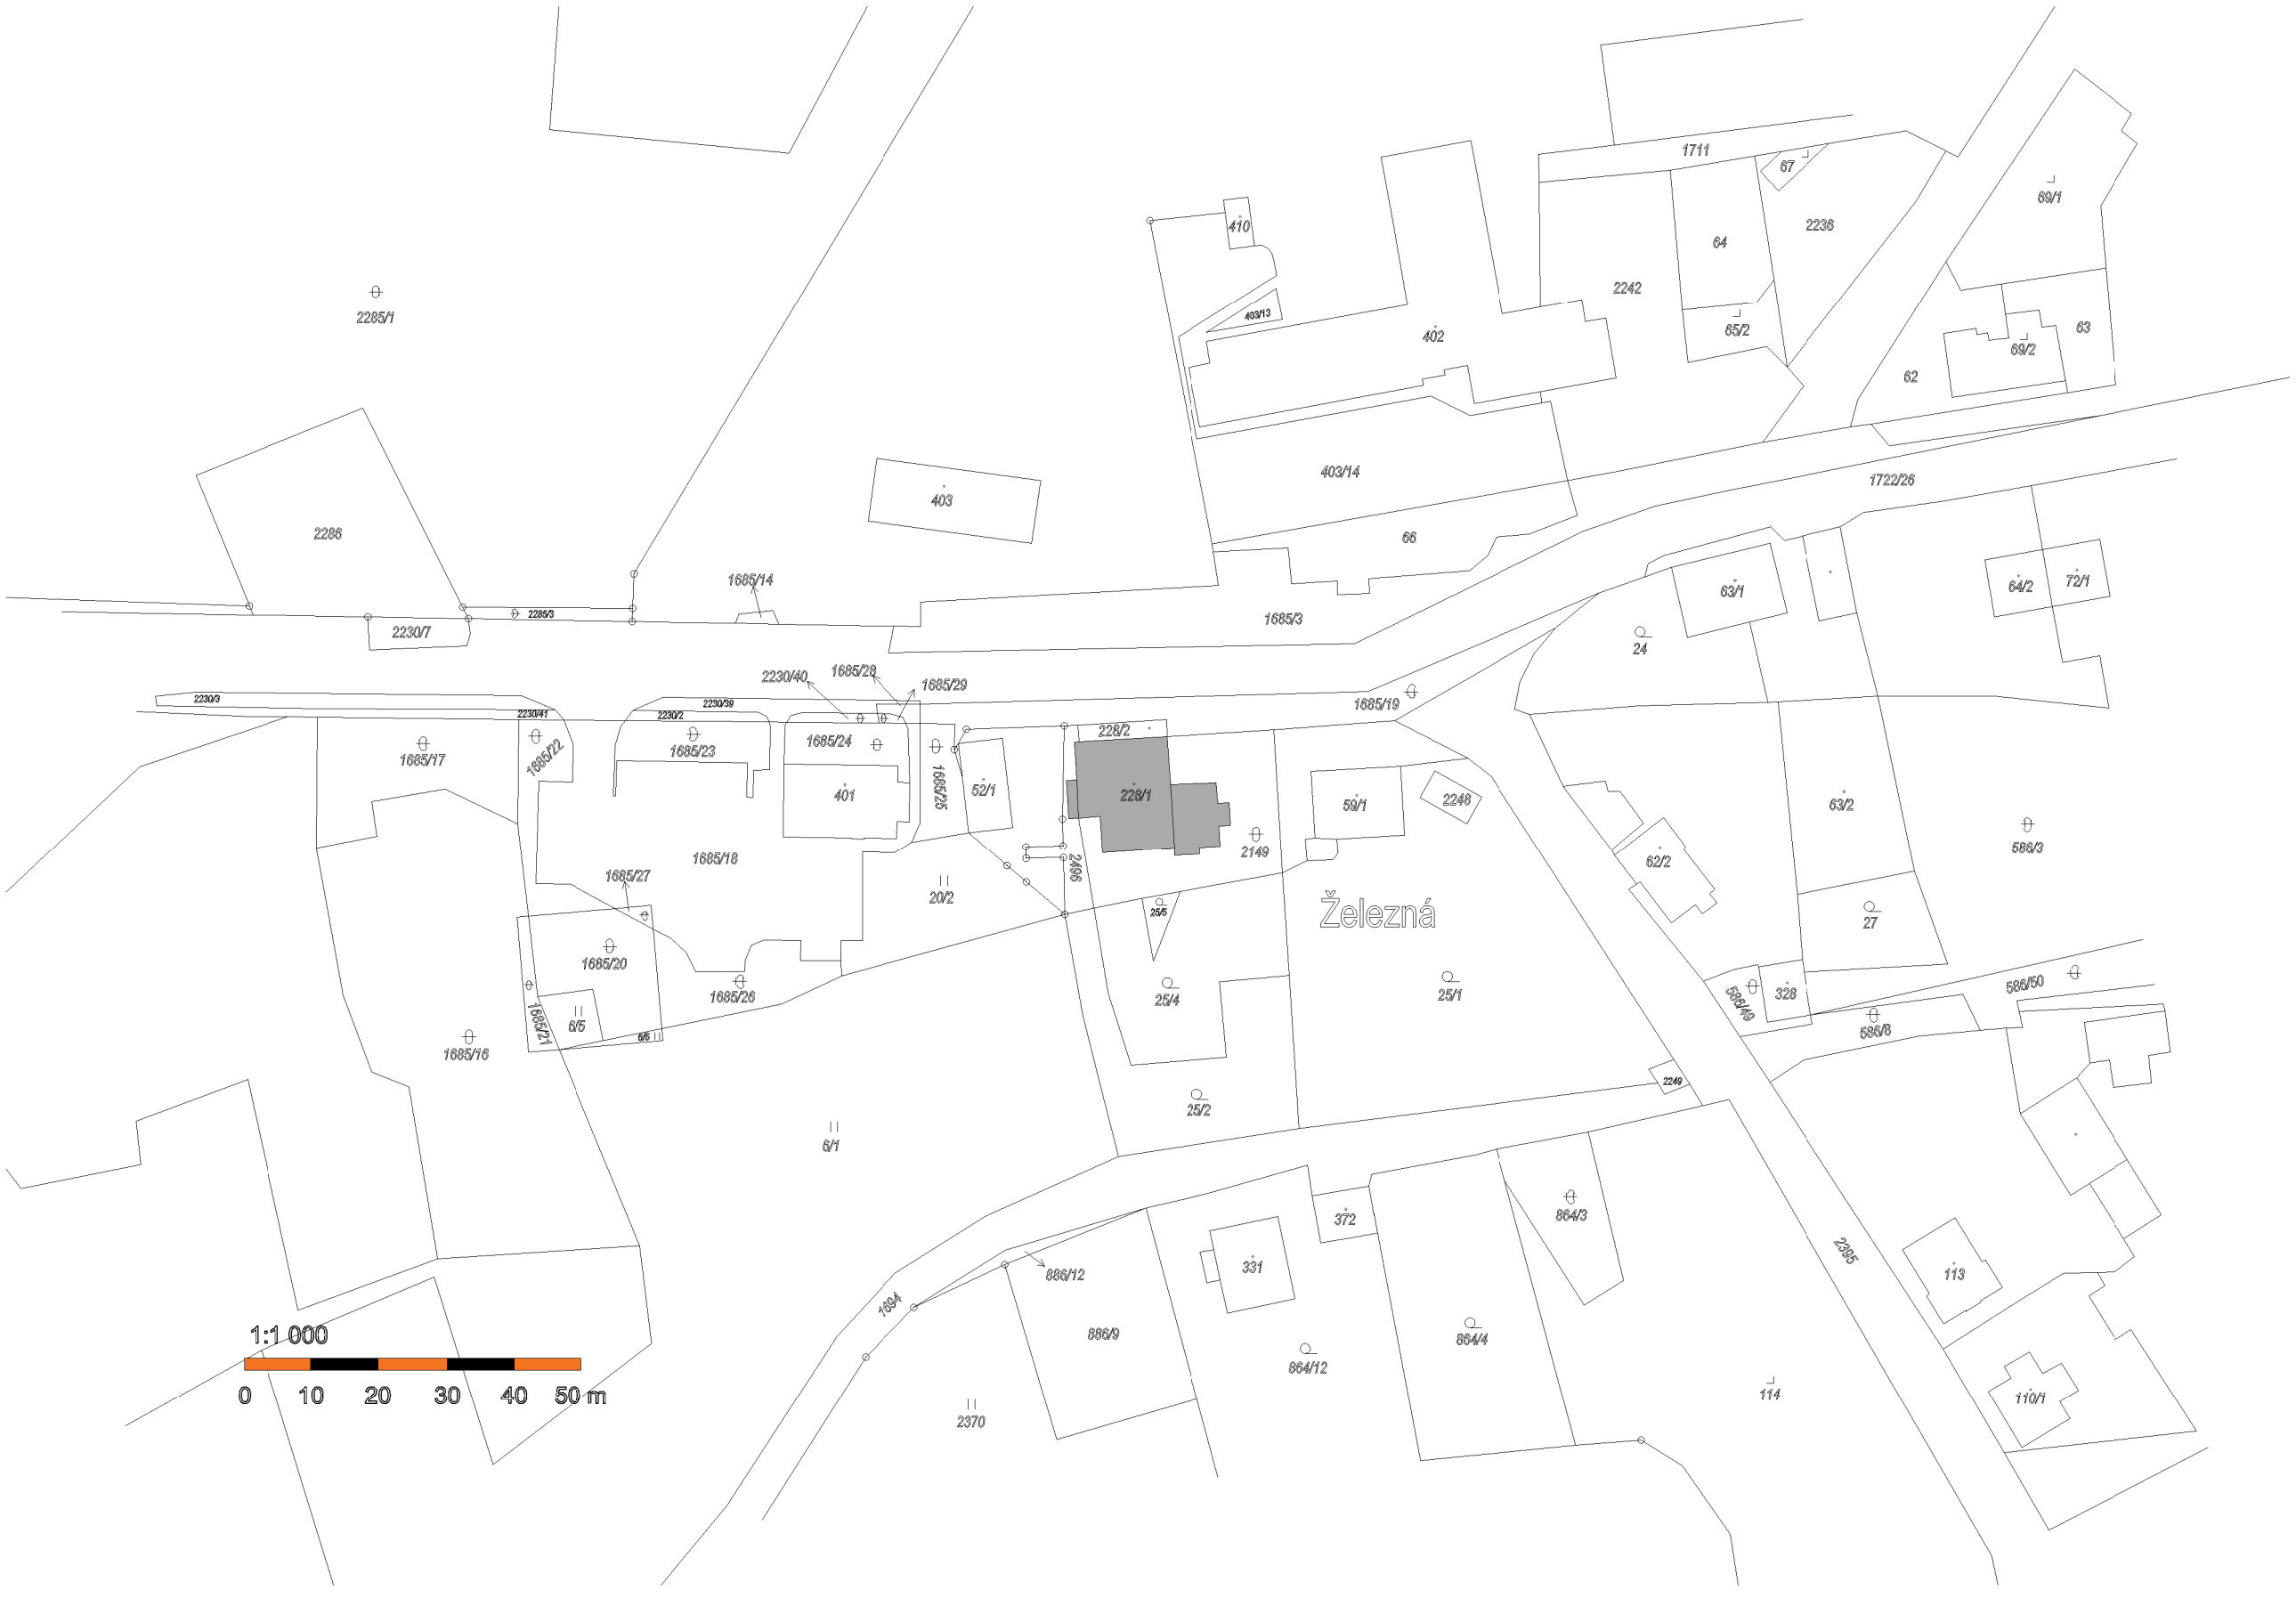

Ved.projektant:	Zodp.projektant:	Vypracoval:
Ing. Václav Hlinka	Ing. Jiří Beránek	Pavel Sutnar

Akce : VÝMĚNA VÝPLNÍ OTVORŮ A ZATEPLENÍ OBJEKTU Č.P.115 V K.Ú. ŽELEZNÁ U SMOLOVA

Investor : Apartmány Český les s.r.o.
Univerzitní 1209/65, 301 00, PLZEŇ

Obsah :
C.2. SITUACE – KOPIE KAT. MAPY

Projekční a inženýrská kancelář pro pozemní stavby
HBH atelier s.r.o.
Latkovská 5, Plzeň 326 00
tel./fax : 377 441 072, 377 441 106
email : hbhing@seznam.cz

Místo stavby :	ŽELEZNÁ
Stupeň PD :	PDPS
Datum :	12/2021
Měřítko : 1: 1000	Číslo výkresu : C.2.