LEGENDA MÍSTNOSTÍ

OZN	NÁZEV MÍSTNOSTI	PLOCHA [m²]
B.2.1	SCHODIŠTĚ	26.15
B.2.2	SHOWROOM	245.85
B.2.3	JEDNACÍ MÍSTNOST	148.30
B.2.4	ČAJOVÁ KUCHYŇKA	5.02
B.2.5	VÝTAH	2.65
B.2.6	ÚKLID	5.00
B.2.7	PŘEDSÍŇ	3.13
B.2.8	WC MUŽÍ	7.97
B.2.9	WC ŽENY	5.11
B.2.10	PŘEDSÍŇ MUŽI	3.25
B.2.11	WC MUŽI	5.80
B.2.12	PŘEDŠÍŇ ŽENY	4.65
B.2.13	WC ŽENY	5.25

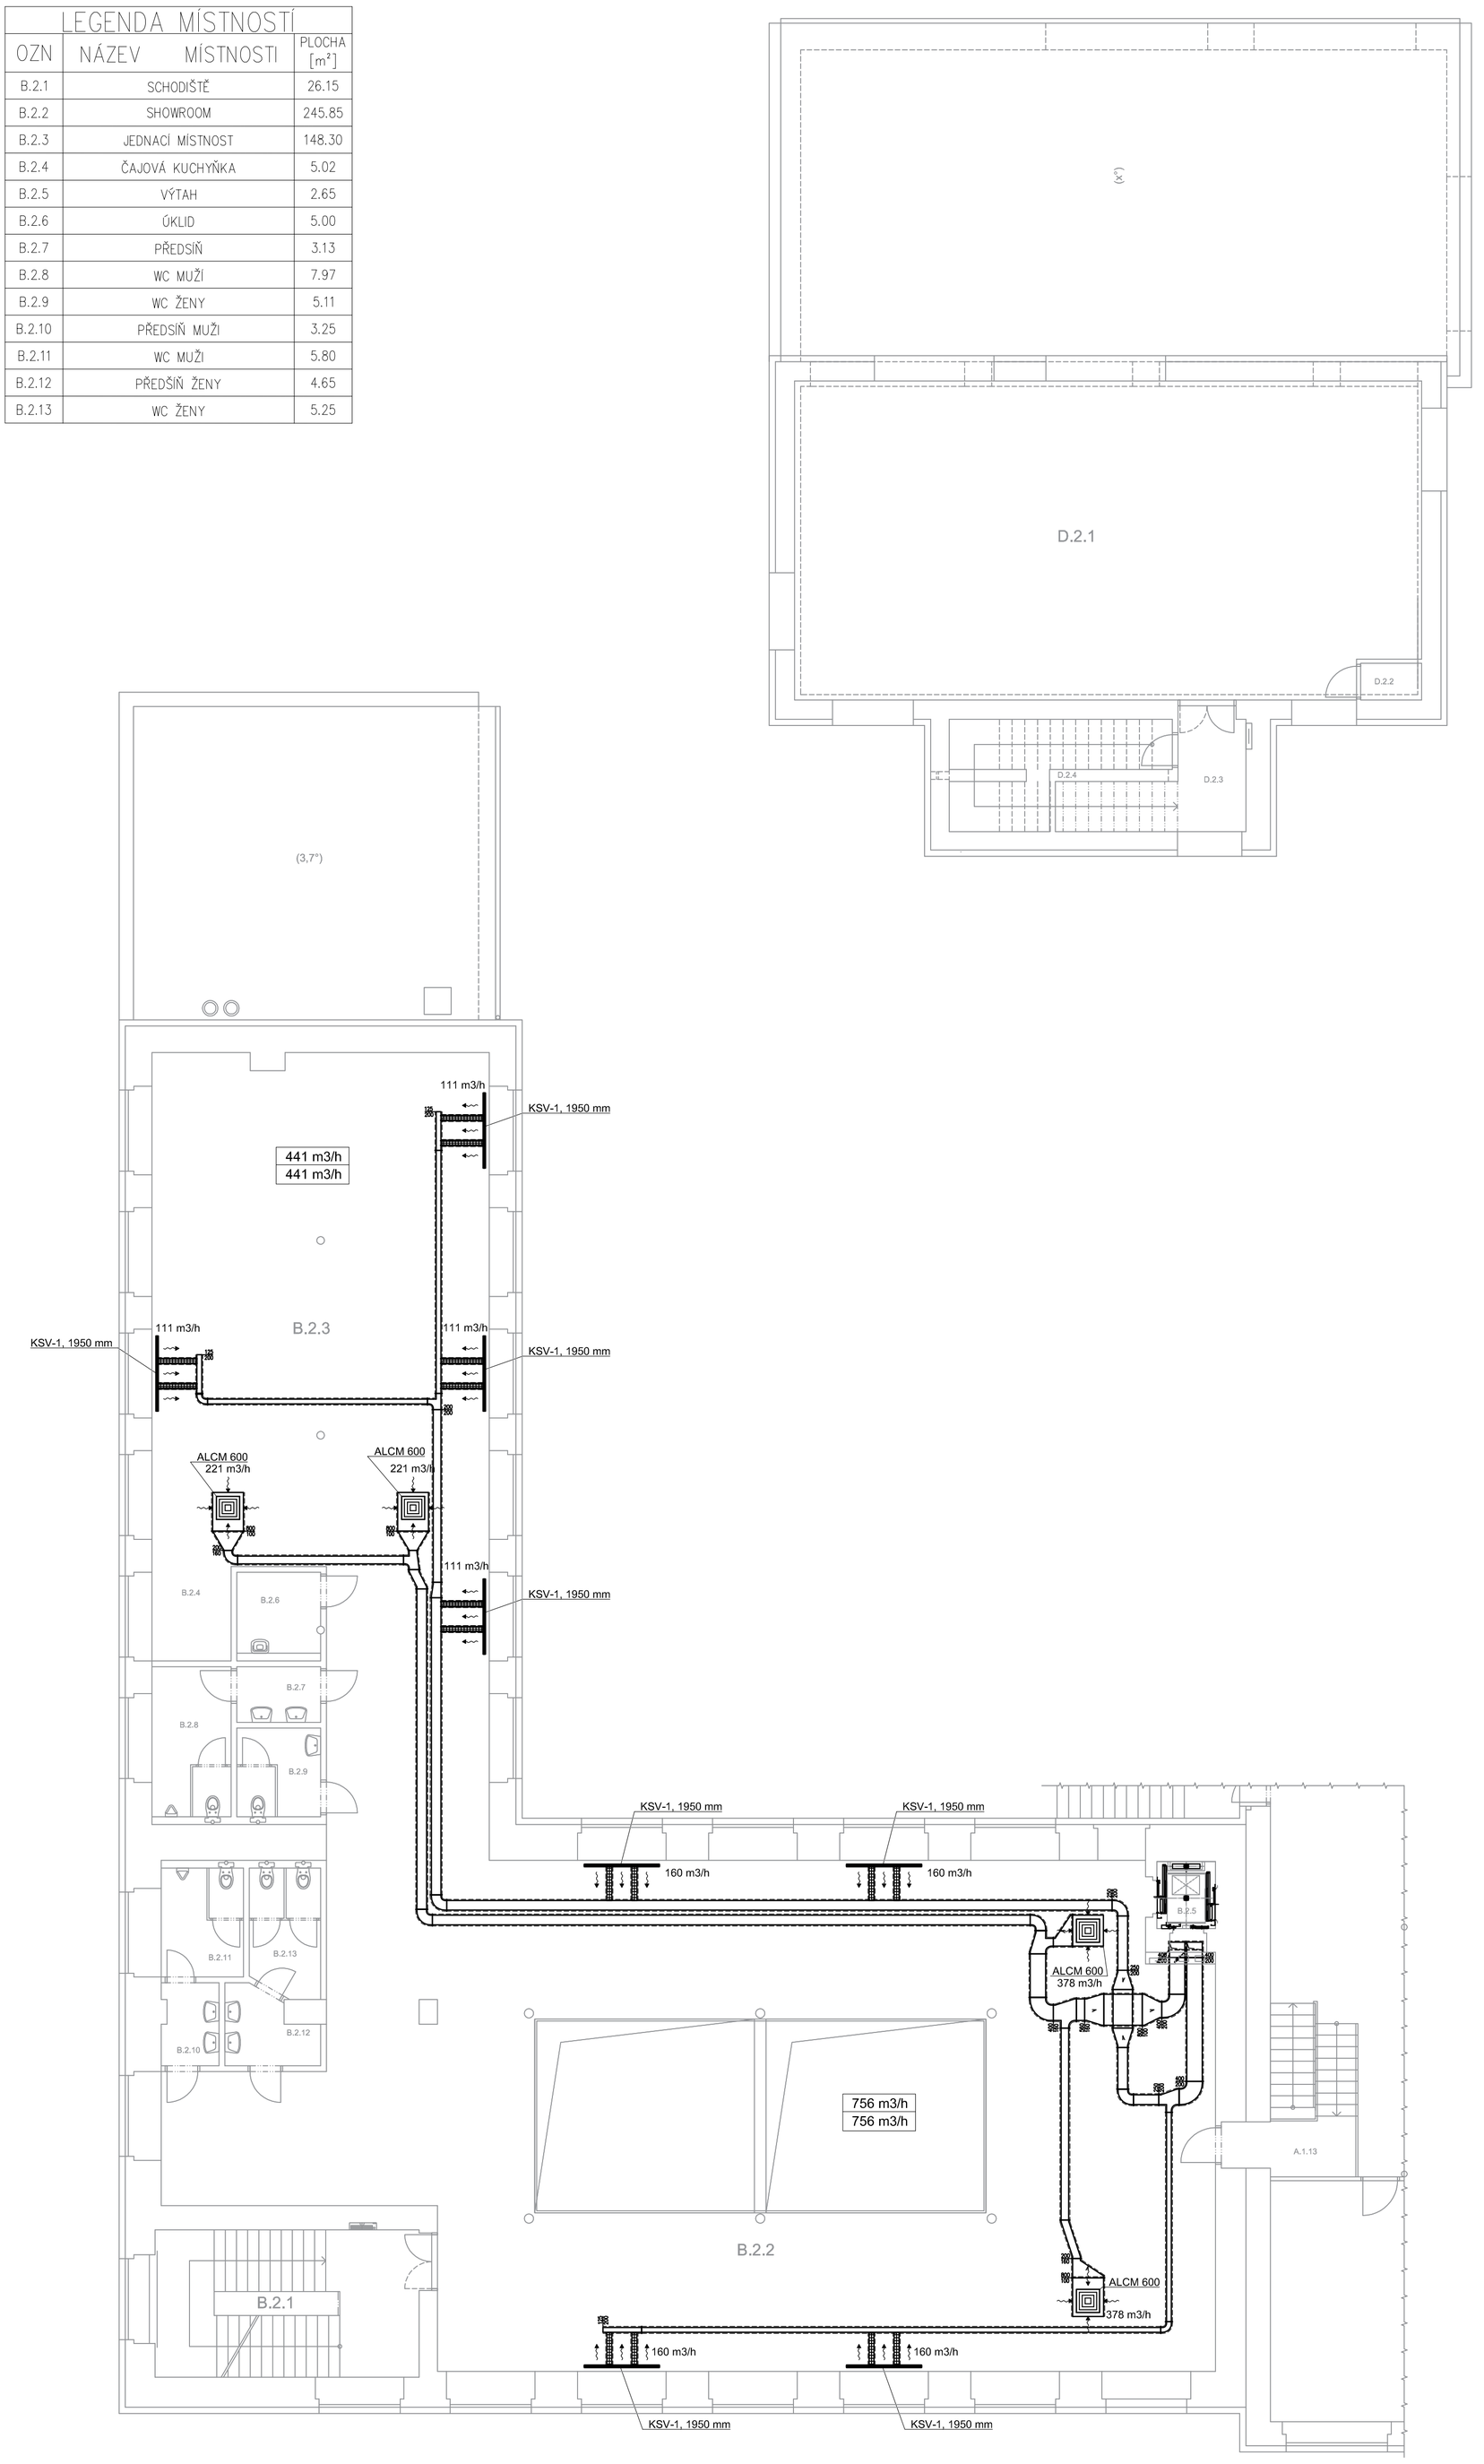

LEGENDA VZDUCHOTECHNIKY

ZNAČKA	POPIS
1400 m3/h 1400 m3/h	OBJEMOVÝ PRŮTOK PŘIVÁDĚNÉHO VZDUCHU OBJEMOVÝ PRŮTOK ODVÁDĚNÉHO VZDUCHU
	ČTYŘHRANNÉ NEIZOLOVANÉ/IZOLOVANÉ (tl. 25 mm) POTRUBÍ Z POZINKOVANÉHO PLECHU SPOJOVANÉ PŘÍRUBAMI ZAVĚŠENÉ POD STROPEM
	KRUHOVÉ NEIZOLOVANÉ SPIRO POTRUBÍ Z POZINKOVANÉHO PLECHU SPOJOVANÉ SPOJKAMI ZAVĚŠENÉ POD STROPEM
	KRUHOVÉ IZOLOVANÉ FLEXO POTRUBÍ
	PODSTROPNÍ VENTILÁTOR PRO ODVOD VZDUCHU
KSV-1, 1950 mm	ŠTĚRBINOVÁ VYÚSTKA S JEDNOU ŠTĚRBINOU OSAZENA V PODHLEDU PRO PŘÍVOD VZDUCHU – DÉLKA 1950 mm
ALCM 600	ANEMOSTAT PRO ODVOD VZDUCHU OSAZENÝ V PODHLEDU NAPOJENÝ PŘES PŘIPOJOVACÍ SKŘÍŇ – 600x600 mm (ŠxH)

LEGENDA ZAŘÍZENÍ

ZNAČKA	POPIS
Z7, V1	PODSTROPNÍ VENTILÁTOR, POTRUBÍ Ø100, 100 m3/h, WC ŽENY
Z7, V2	PODSTROPNÍ VENTILÁTOR, POTRUBÍ Ø100, 50 m3/h, WC ŽENY A ÚKLID
Z7, V3	PODSTROPNÍ VENTILÁTOR, POTRUBÍ Ø100, 75 m3/h, WC MUŽI

POZNÁMKY:

- POTRUBÍ JE VEDENO POD STROPEM, PŘÍPADNĚ V PODHLEDU, JE-LI V DANÉM PROSTORU NAVRŽEN
- POTRUBÍ JE KOTVENO DO NOSNÉ KONSTRUKCE STROPU POMOCÍ ZÁVĚSŮ

JTSK
± 0,00 = 343,48 m Bpv

ZODPOVĚDNÝ PROJEKTANT: Ing. Jan Řičica, ČKAIT 0012001, Třebízského 839/10, Beroun 266 01

VYPRACOVAL: Ing. Norbert Glejdura, Bc. Zuzana Plojharová

STAVEBNÍK: **Sans Souci s.r.o.**, Řeznická 656/14, Nové Město, 110 01 Praha 1, IČO: 27278727

HIP: Ing. Tomáš Pospíšil

AKCE: **Sans Souci Cvikov, rekonstrukce starého závodu firmy Grafostroj**

ADRESA: Tovární 417, 471 54 Cvikov

ČÁST: D.1 Dokumentace stavebního nebo inženýrského objektu
D.1.4 Technika prostředí staveb
D.1.4.B Vzduchotechnika

Č. PARÉ:

NÁZEV VÝKRESU: **PŮDORYS 2.NP**

MĚŘÍTKO: 1:100 | STUPEŇ PROJEKTU: DVZ | DATUM: červenec 2018 | ČÍSLO VÝKRESU: **002**

ecoten smart energy solutions
Lublaňská 1002/9, 120 00 Praha 2
IČO: 29136440 | +420 736 630 021
www.ecoten.cz | info@ecoten.cz