


Schváleno za podmínek stavebního povolení

29 dne 16 -03- 2005, Lp+00779/2005/V


Příčný řez

Městský úřad Poděbrady
Odbor výstavby a územního plánování

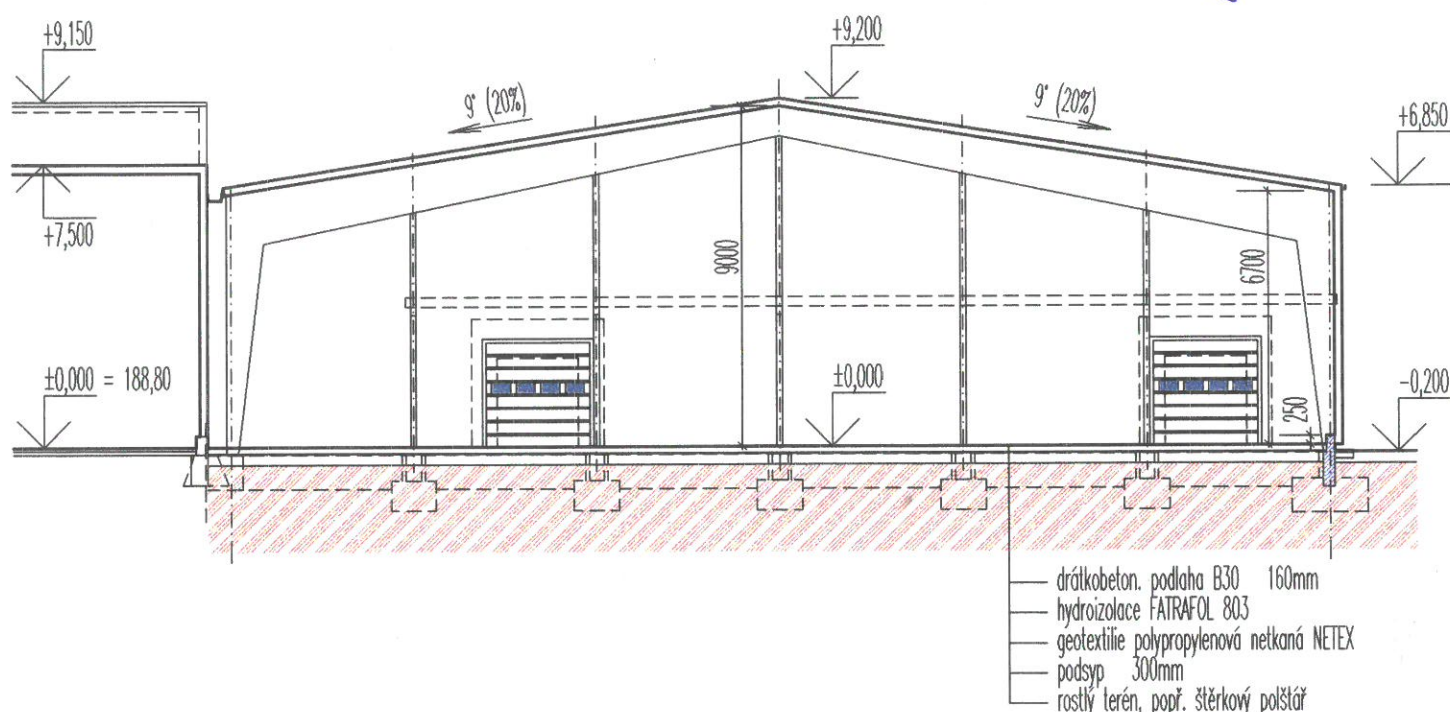

!!! POZOR !!! Skladby jednotlivých konstrukcí budou realizovány dle dalšího stupně PD (PD pro provedení stavby).

±0,000 novostavby skladových hal = ±0,000 podlaha stávající skladové haly sousední = 188,80 m.n.m (Bpv)

Zodp. projektant	Vypracoval	Hlavní projektant
Jiří Myška ml. 607 713 707	Jiří Myška ml. 607 713 707	Jiří Myška st. 607 765 656
Investor : pan Dušan Plaček, Kanín č.p. 94, Opolany, 289 07 Libice nad Cidlinou		
Akce : p.p.č. 4611/2, 4611/6 a 4611/9, k.ú. Poděbrady		
Přístavba skladové haly		
Revoluční 1381/III., 290 01 Poděbrady		
Obsah : Řezy		
 Projekční kancelář Myška, s.r.o. Kluk 206, 290 01 Poděbrady Tel./fax: +420 325 613 472 www.pkm.cz		
Číslo zakázky		05/2005
Stupeň		PD-DSP
Datum		leden 2005
Měřítko :		Čís. výkresu :
1:200		5