


DETAIL „C"

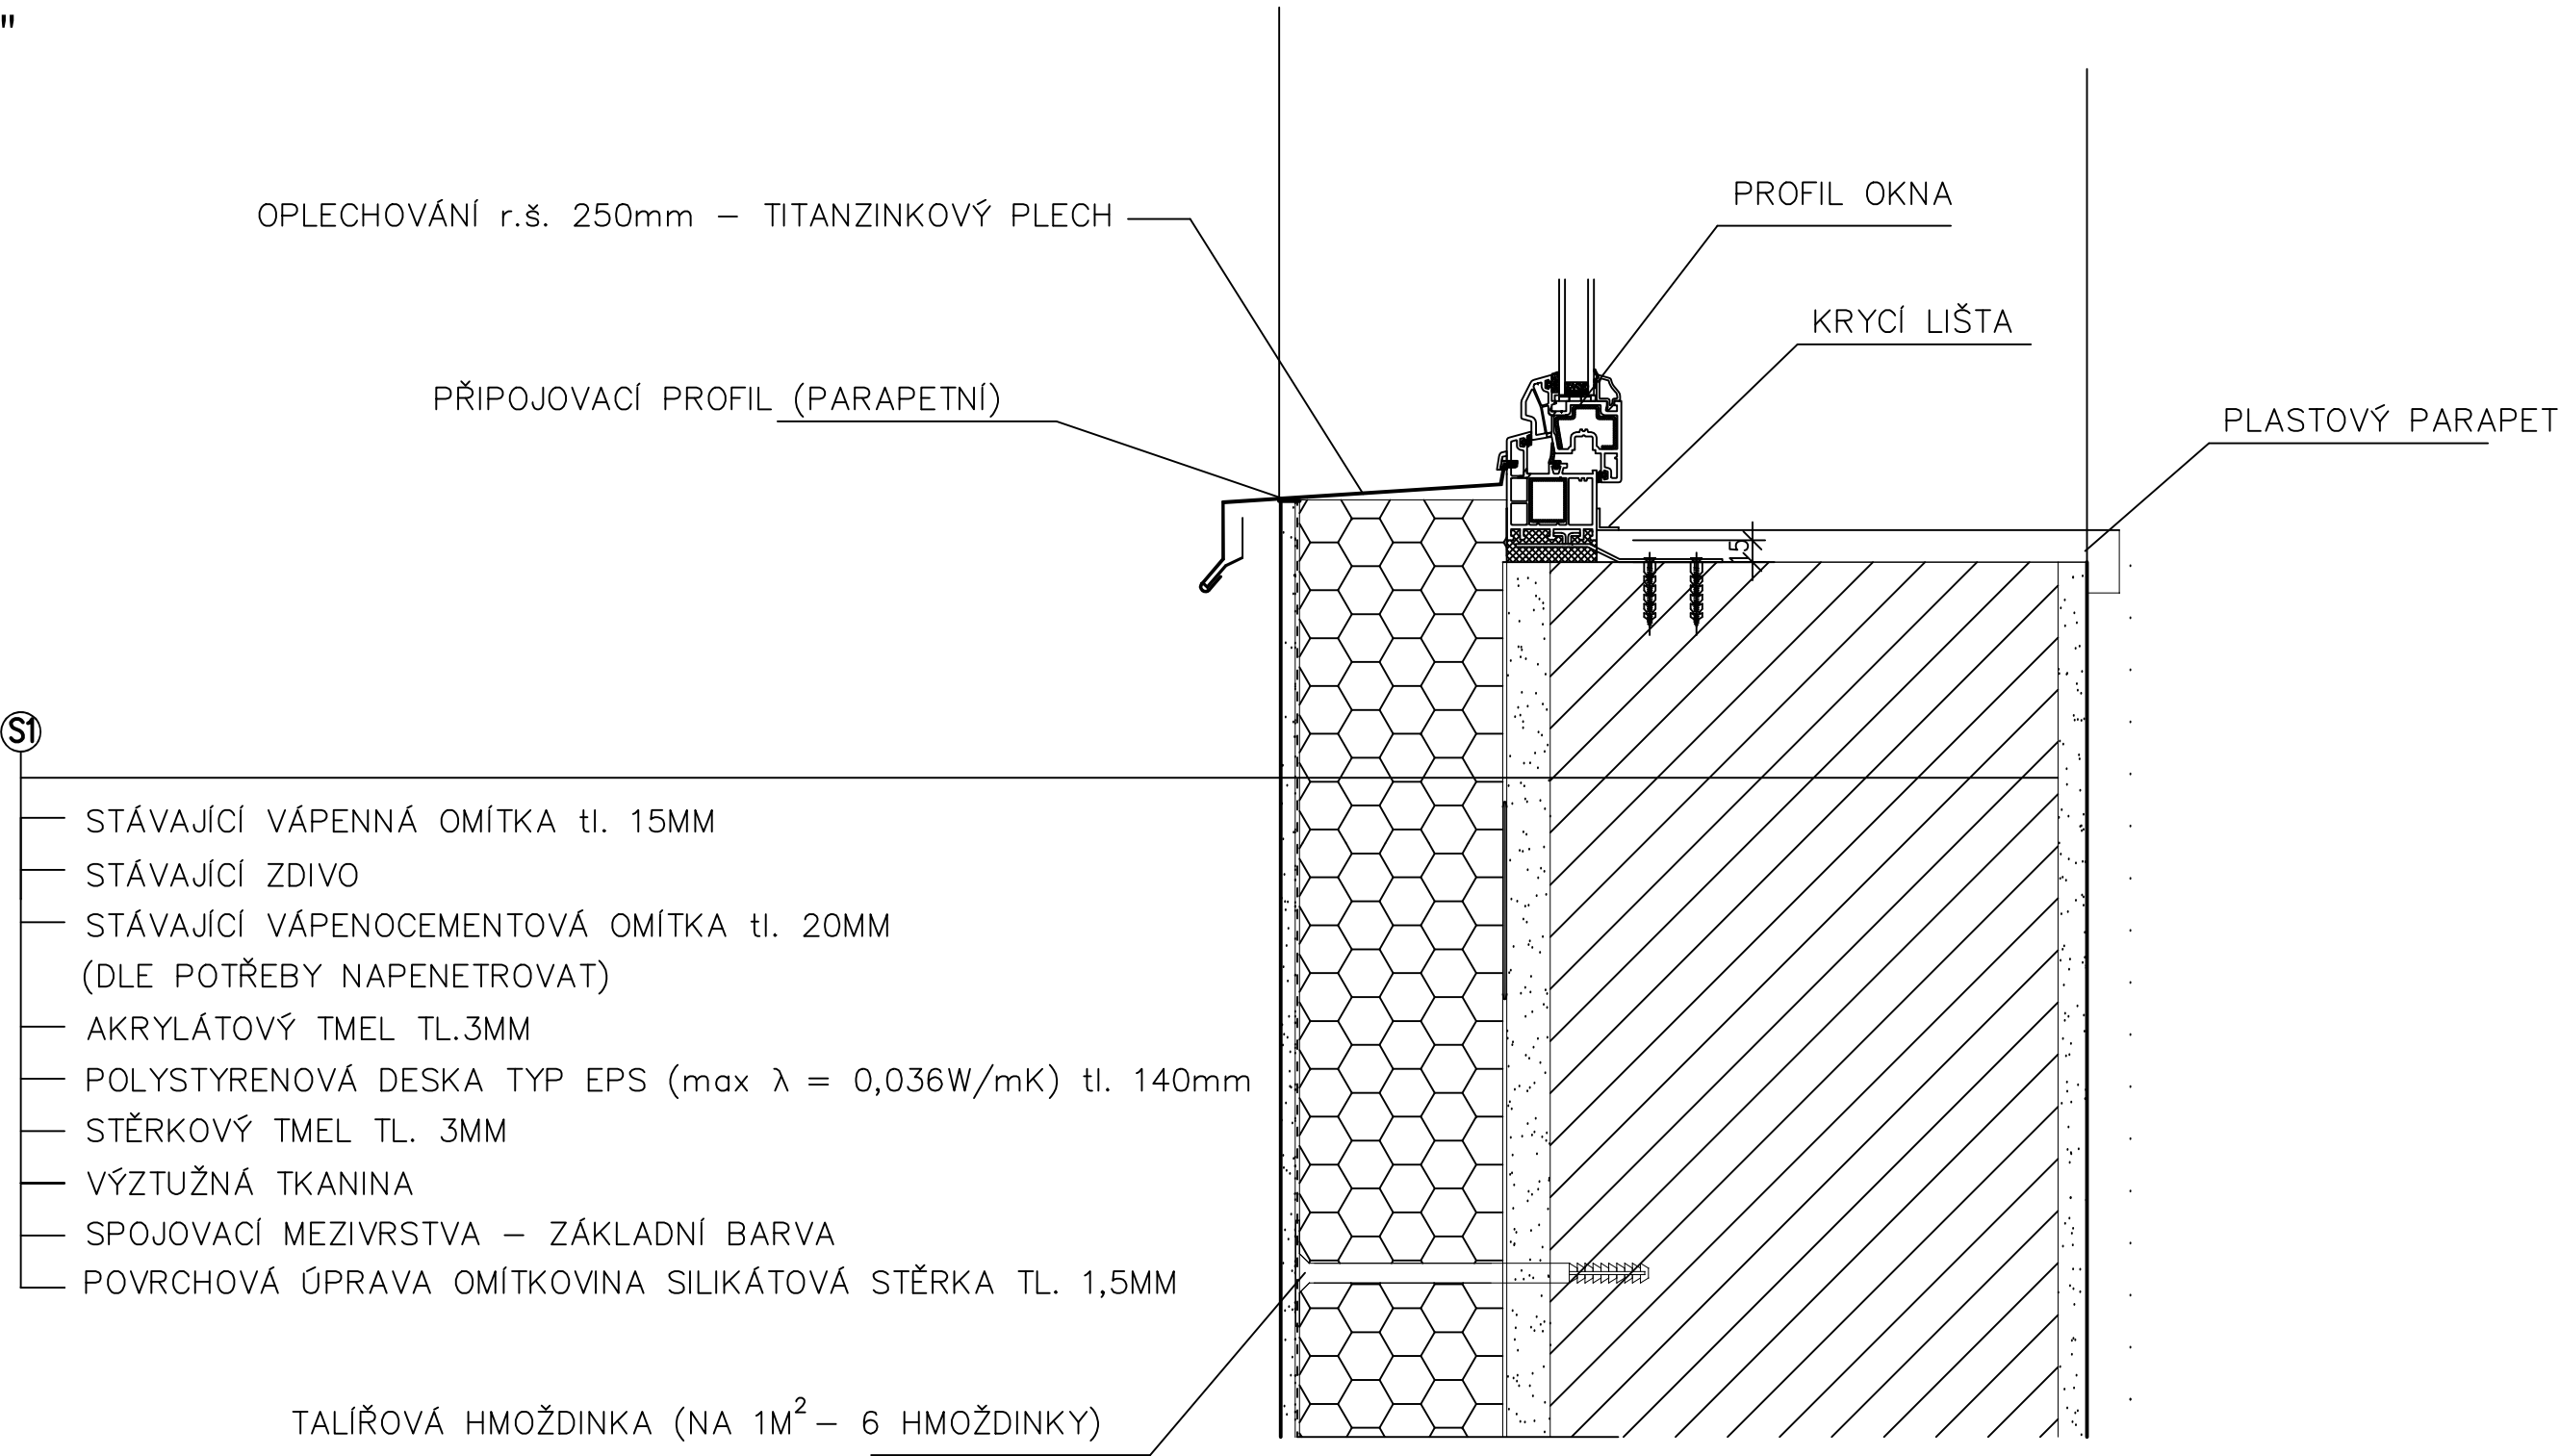

Zodpovědný projektant:		Vypracoval:		Kreslil:		Projektový servis Chrudim, spol. s r.o. Poděbradova 909, Chrudim			
Ing. Jan Jirsák									
Obecní úřad: HRADEC KRÁLOVÉ				Kraj: KRÁLOVEHRADECKÝ				Formát:	
Investor: K2 INVEST s.r.o., Ing.JUŘIČKA								Datum:	12. 2020
Místo stavby: NA BRNĚ HRADEC KRÁLOVÉ PŘESTAVBA OBJEKTU								Účel:	DPS
								Zakázk. číslo:	06/20
								Archivní číslo:	
Obsah výkresu: DETAIL „C" - parapet								Měřítko:	Příloha číslo:
								1:5	13.