

**O b e c   G r u n t a**  
**G r u n t a   4 2**  
**2 8 0   0 2   K o l í n**  
**I Č :   0 0 8   7 6   2 2 4**

Grunta, 13.5.2019

č.j.: 183/2019  
vyřizuje: Šibrava  
tel.: 725 021 012  
email: [starosta@grunta.cz](mailto:starosta@grunta.cz)

**INRECO s.r.o.**  
**ing. Jan Černý**  
**Škroupova 441/9**  
**500 02 Hradec Králové**

**Věc: Rekonstrukce kostela Nanebevzetí Panny Marie v obci Grunta – vyjádření k PD, zakres inženýrských sítí**

Vážený pane,


na základě žádosti Vaší žádosti ze dne 9.5.2019 ve věci shora uvedené, sdělujeme následující. V zájmovém území stavby, tak jak je graficky znázorněna v příloze Vaší žádosti, nejsou umístěny žádné inženýrské sítě ve vlastnictví obce Grunta.


Pokud jde o samotné vyjádření k PD předmětné stavby, která byla obci předložena (situace ZOV) Obec Grunta uvádí, že se stavbou souhlasí za předpokladu, že při její samotné realizaci bude minimalizován negativní dopad stavby na bezprostřední okolí stavby, obecní komunikace infrastrukturu např. nadměrnou dopravou těžkými automobily, zvýšenou prašností apod.

Stran zaslání situační zákresu s předpokládaným návrhem organizace výstavby a přístupu k zařízení staveniště přes pozemek parc. č. 582/3 v majetku Obce Grunta- souhlas bude OZ podmiňovat i přítomností zástupce obce přímo na místě při vytyčení provizorní přístupové komunikace přes pozemek, aby byly minimalizovány škody na pozemku (např. zbytečné vykácení vzrostlých stromů apod.)


Pro úplnost svého vyjádření dále uvádíme, že Obec Grunta požaduje průběžné informování o průběhu projektových a přípravných prací s tím, že pokud budou v rámci těchto činností případně probíhat pracovní schůzky, chce být o závěrech těchto jednání ozeznámena. Pokud to však povaha věci bude vyžadovat, chce se takovýchto jednání i přímo účastnit.

S pozdravem

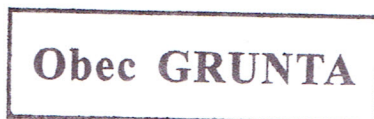

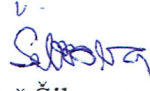  
Aleš Šibrava, starosta  
Obec Grunta

Kopie: Arciděkanství Kutná Hora, Jakubská 1, 284 01 Kutná Hora

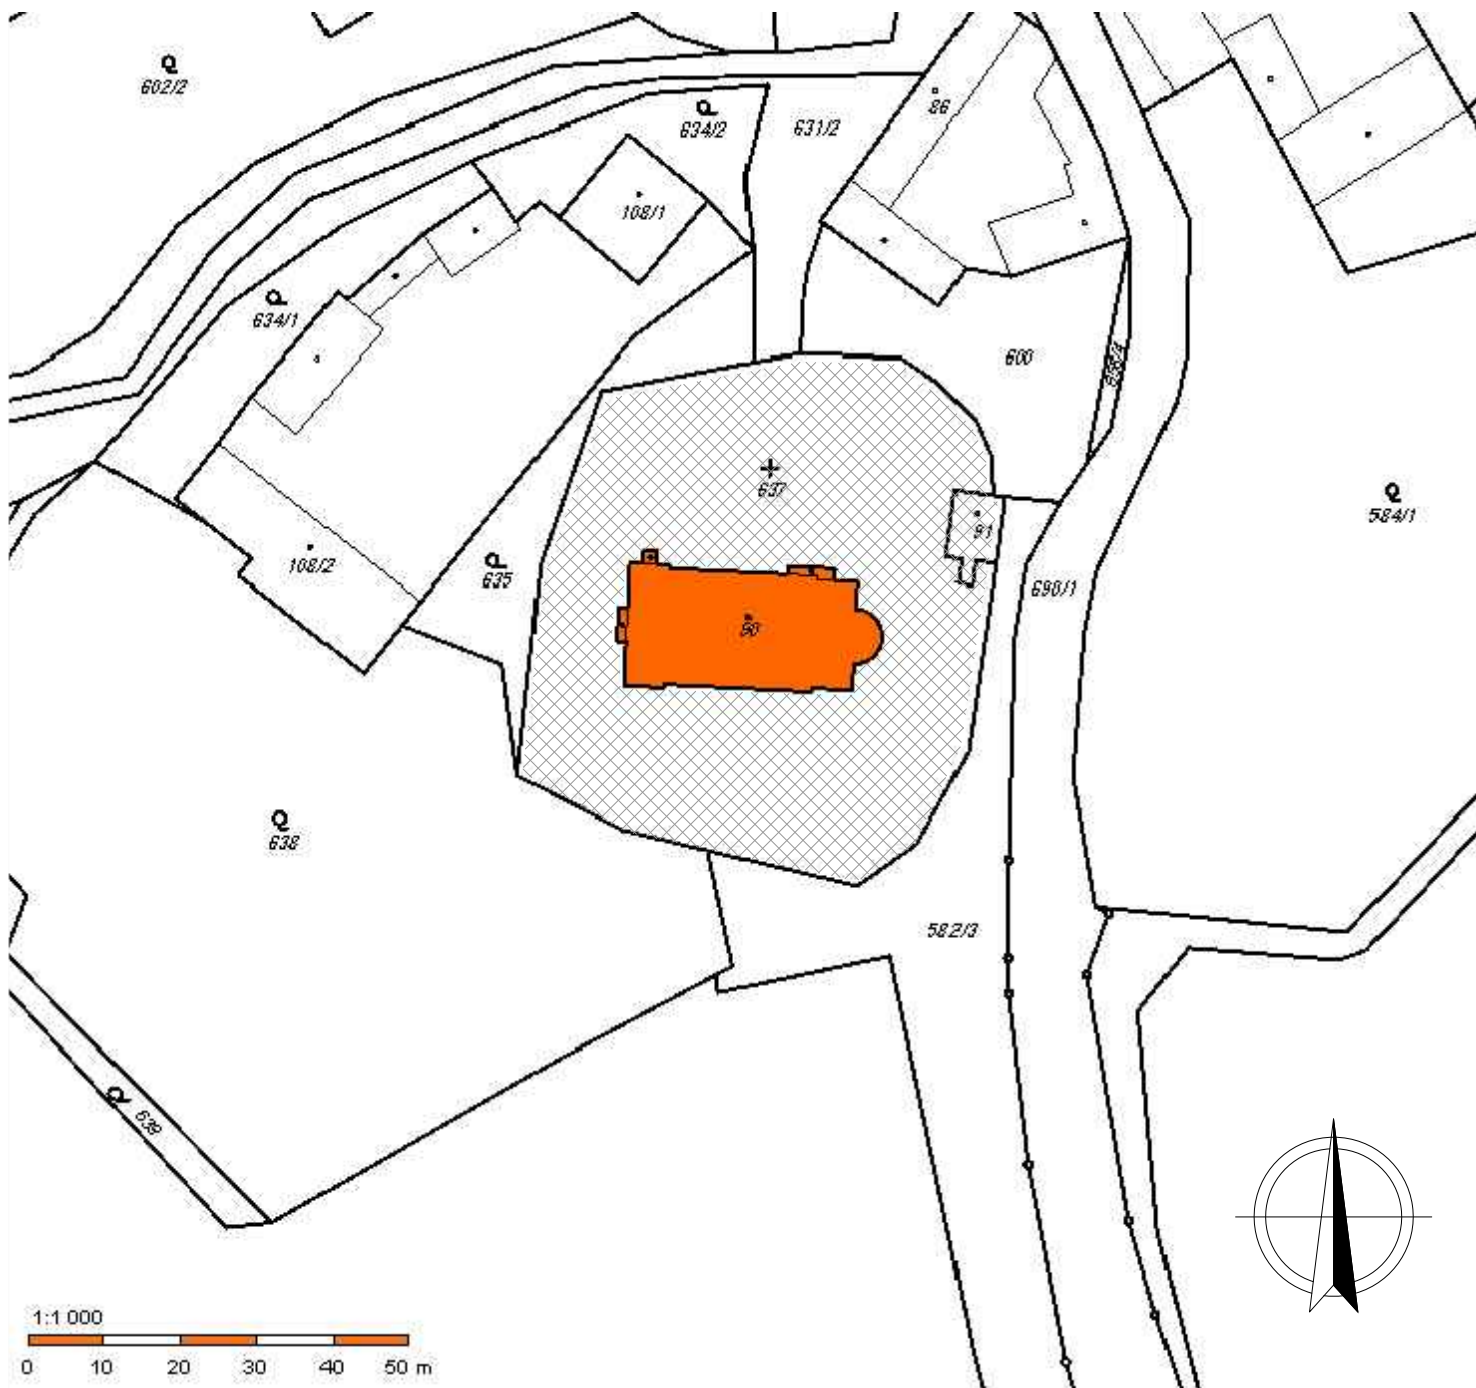


## LEGENDA:



Grunta, kostel Nanebevzetí Panny Marie (stavba bez čp./če.)  
parcels č. st. 90, k.ú. Grunta 681971



Zájmový prostor stavby.

<div></div> <div>SPOLEČNOST PRO REKONSTRUKCE PAMÁTEK ŠKROUPOVA 441/9 500 02 HRADEC KRÁLOVÉ mobil 775 777 810 e-mail: info@inreco.cz</div> <div>INRECO S.R.O.</div>	KRAJ	STŘEDOČESKÝ	ČÍSLO PARÉ	
	KATASTRÁLNÍ ÚZEMÍ	GRUNTA 681971		
	OBJEDNATEL ŘK FARNOST-ARCIDĚKANSTVÍ KUTNÁ HORA, JAKUBSKÁ 1, KUTNÁ HORA			
	AKCE	GRUNTA, KOSTEL NANEBEVZETÍ PANNY MARIE CELKOVÁ OBNOVA STAVBY		STUPEŇ
FORMÁT	1 x A4			
MĚŘ.	1:1000			
DATUM	04/2019			
AUTOR	ING. PETR ROHLÍČEK	VÝKRES	PROF.  E	VÝK.Č.
VED. PROJ.	ING. PETR ROHLÍČEK			
ZOD. PROJ.	ING. JAN ČERNÝ			
KONTROLA	ING. PETR ROHLÍČEK			
SPOLUPRÁCE		ZÁJMOVÝ PROSTOR STAVBY		